



Allegato n° 16

174200 30

CITTA' DI TORINO

DIREZIONE SERVIZI TECNICI
SERVIZIO EDIFICI COMUNALI GESTIONE TECNICA

RECUPERO, RIQUALIFICAZIONE FUNZIONALE E MANUTENZIONE SEDI DELLA POLIZIA MUNICIPALE, CASERME E COMMISSARIATI

codice opera: 4443

Progettisti:

arch. Marco MICHELOTTI 

geom. Salvatore RIZZO 

Coordinatore della Sicurezza
in fase di Progettazione:

arch. Marco MICHELOTTI 

Collaboratori:

arch. Davide CONTE 

geom. Marco SCOLLO 

Responsabile del Procedimento: ing. Eugenio BARBIRATO 

PROGETTO ESECUTIVO

OGGETTO:

ELABORATO GRAFICO
VIA MORANDI 10
SEZIONE TERRITORIALE "MIRAFIORI SUD"

Scala Plot

Nome file


SCALA

1:200

REV	MODIFICHE	DATA	DISEGNATORE
0	Emissione	Ottobre 2017	arch. Davide CONTE
1			
2			
3			
4			

ELABORATO

D06

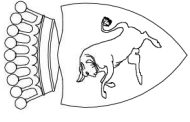

Allegato n° 16

CITTA' DI TORINO

DIREZIONE SERVIZI TECNICI
SERVIZIO EDIFICI COMUNALI GESTIONE TECNICA

RECUPERO, RIQUALIFICAZIONE FUNZIONALE E MANUTENZIONE SEDI DELLA POLIZIA MUNICIPALE, CASERME E COMMISSARIATI

codice opera: 4443

Progettisti:

arch. Marco MICHELOTTI
geom. Salvatore RIZZO

Coordinatore della Sicurezza in fase di Progettazione:

arch. Marco MICHELOTTI

Collaboratori:

arch. Davide CONTE
geom. Marco SCOLLO

Responsabile del Procedimento: ing. Eugenio BARBIRATO

PROGETTO ESECUTIVO

OGGETTO:

ELABORATO GRAFICO
VIA MORANDI 10
SEZIONE TERRITORIALE "MIRAFIORI SUD"

Scala Plot

Nome file

SCALA

1:200

REV MODIFICHE

0 Emissione

1

2

3

4

DATA


Ottobre 2017

DISEGNATORE

arch. Davide CONTE

ELABORATO

D06

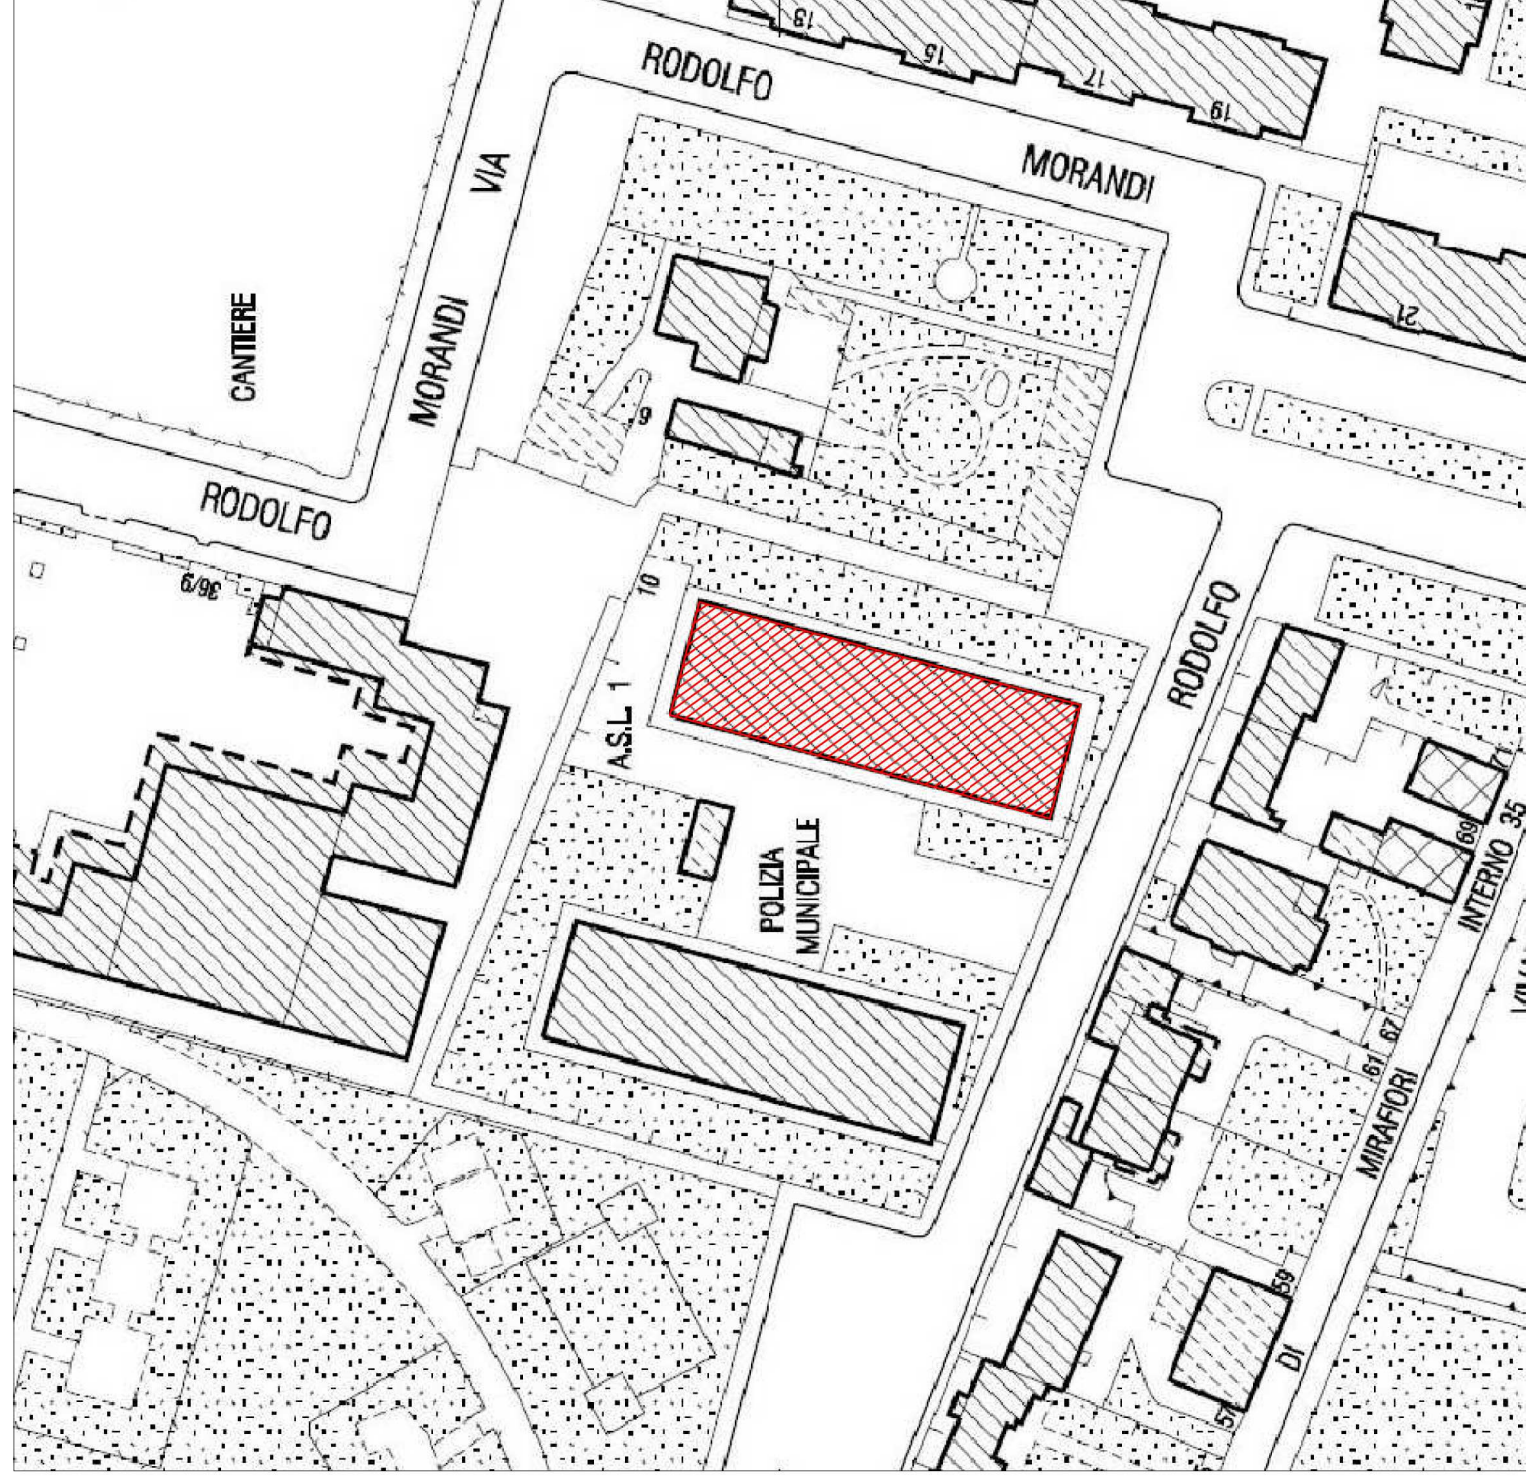

CARTA TECNICA

FOGLIO 409 - 420
scala 1:1.000




DEMOLIZIONI



OPERE IN PROGETTO


INTERVENTI:

- Sostituzione serramento vetrato su ingresso principale

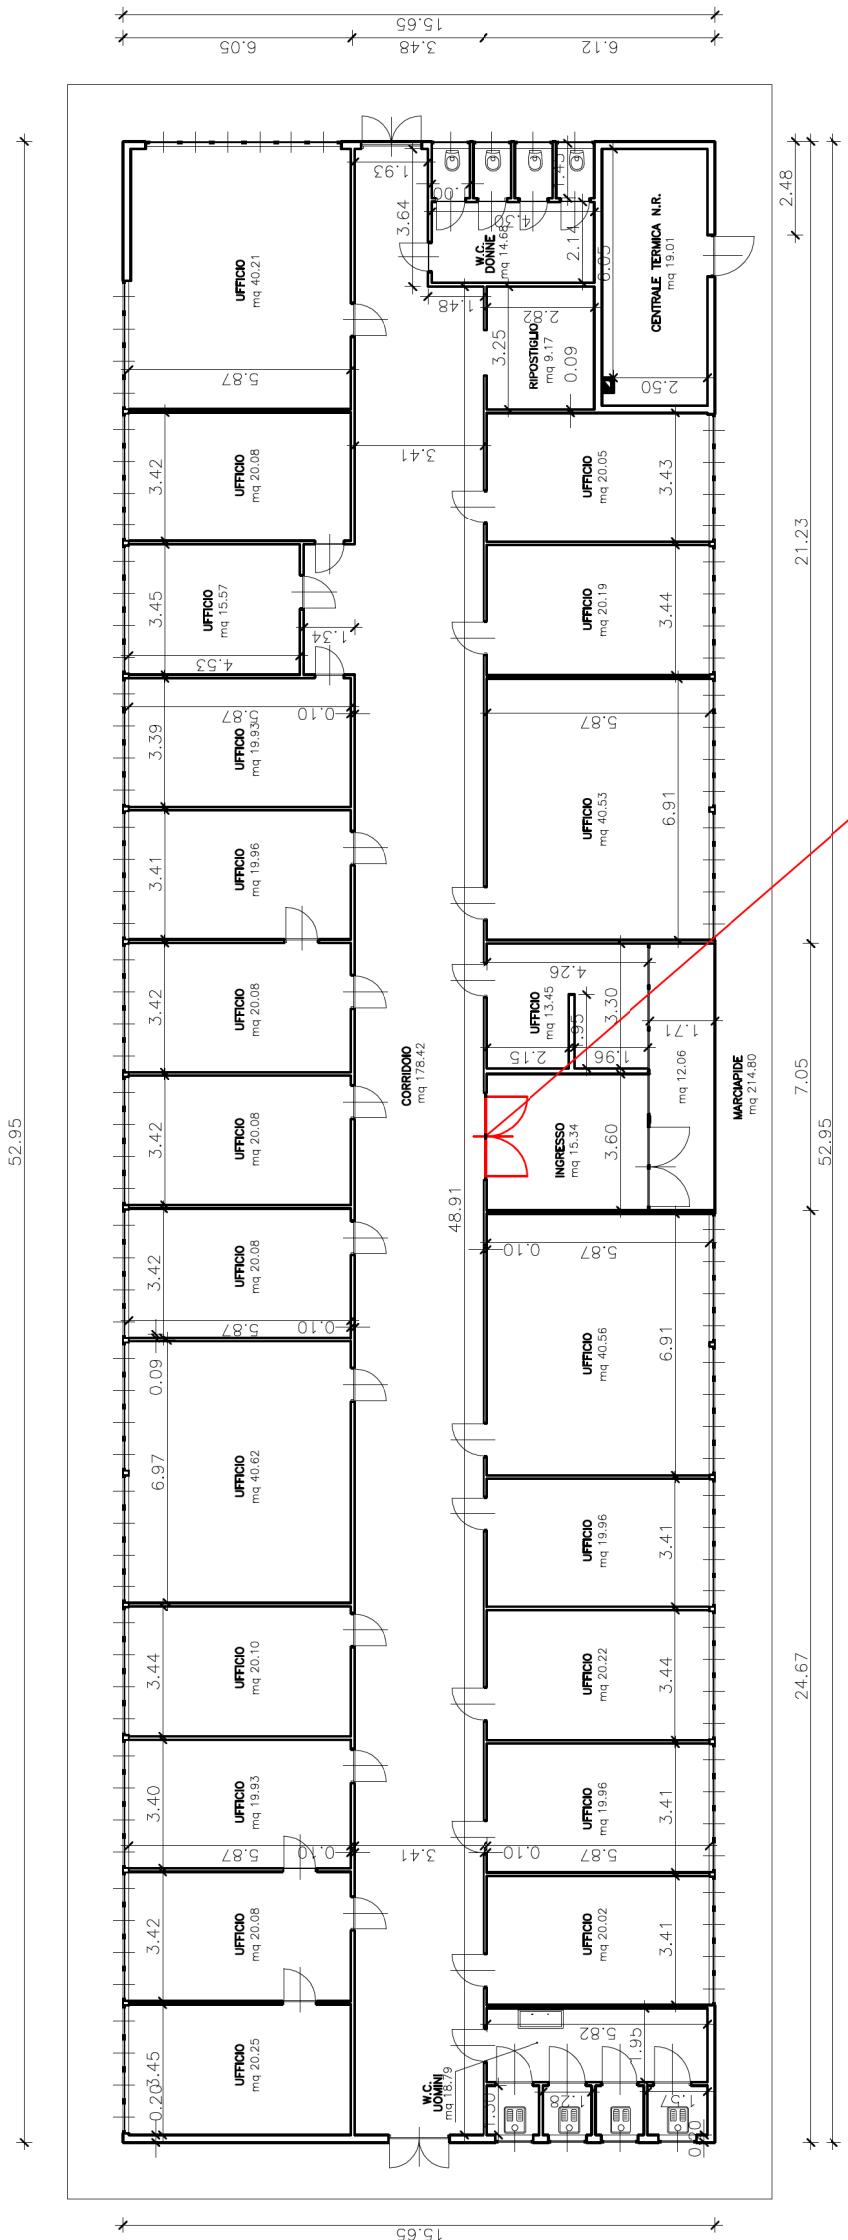

PIANTA PIANO TERRA
Scala 1:200

INTERVENTO 1
Sostituzione serramento
interno in alluminio e vetro

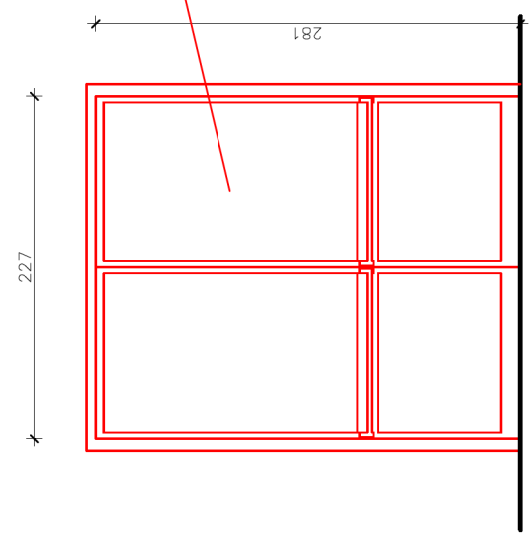

PARTICOLARE SERRAMENTO
Scala 1:50