

1804836/31



CITTA' DI TORINO

DIVISIONE SERVIZI TECNICI - COORDINAMENTO
SERVIZIO EDILIZIA SCOLASTICA

MANUTENZIONE STRAORDINARIA
EDIFICI SCOLASTICI DELLA CITTA'
- BILANCIO 2018 -
LOTTO 1 - AREA OVEST

GRUPPO DI LAVORO

Arch. Fabio ANDREOTTI
Geom. Davide FARFARIELLO
Dott.ssa Cristina POCHETTINO

I PROGETTISTI

Arch. Marcello FRANCIONE
Geom. Massimo MANCIN

RESPONSABILE PROCEDIMENTO
E DIRIGENTE DI SETTORE

Arch. Rosalba STURA

PROGETTO ESECUTIVO

OGGETTO				NOME - FILE	SCALA PLOT
Stralcio planimetrico Planimetrie interventi				SCALA	varie
				DATA	Ottobre 2018
				TAVOLA Unica	
REV	MODIFICHE	DATA		DISEGNATORE	
0					
1					
2					
3					

PIANTA PIANO SEMINTERRATO

- progetto -

PROGETTO ESECUTIVO

ZONA OVEST CIRCOSCRIZIONE 1

ASILO NIDO "CAVOUR" - Piazza Cavour, 14


PIANTA PIANO SEMINTERRATO

TIPOLOGIA INTERVENTI:

- (A)** RIMOZIONE PORZIONI DI INTONACO E RIFACIMENTO
- (B)** CONSOLIDAMENTO DECORI E INTONACI VOLTE

LEGENDA:

-  SOLAIO PIANO IN LATERO CEMENTO
-  SOLAIO PIANO IN CLS ARMATO
-  SOLAIO PIANO CON PROFILATI IN ACCIAIO E LATERIZIO FORATO
-  VOLTA A TUTTO SESTO IN MATTONI A PADIGLIONE
-  VOLTA A TUTTO SESTO IN MATTONI A BOTTE
-  VOLTA A TUTTO SESTO IN MATTONI CON CORNICI

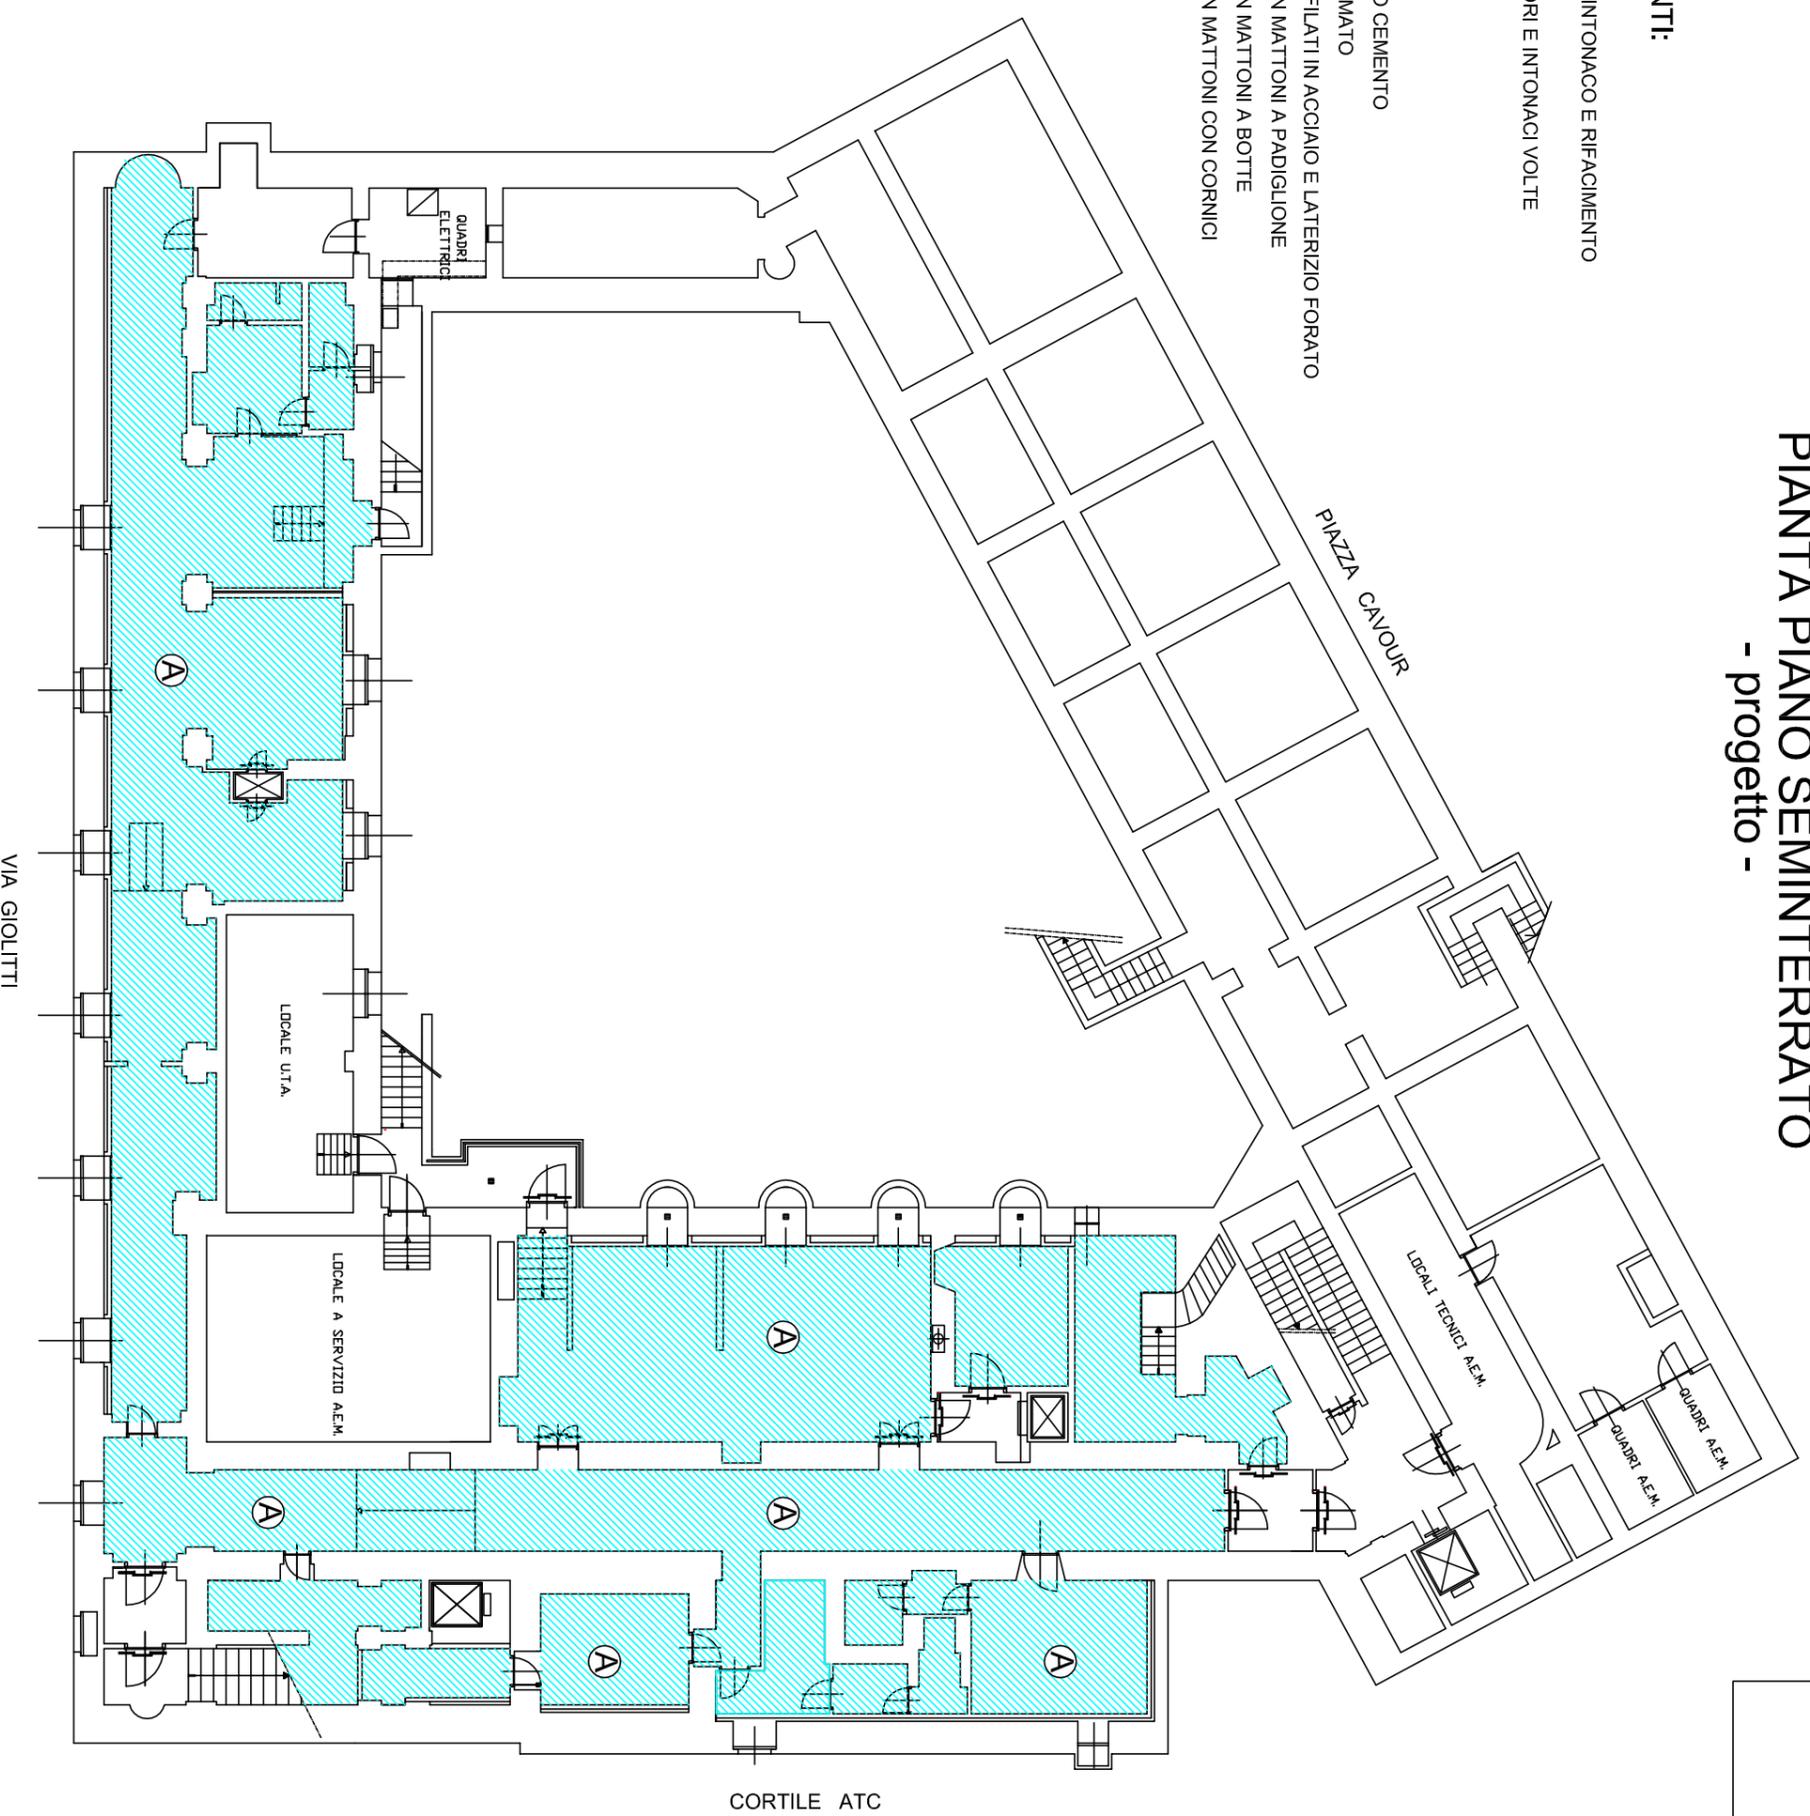

PIANTA PIANO TERRENO

- progetto -


PROGETTO ESECUTIVO
 ZONA OVEST
 CIRCOSCRIZIONE 1
 ASILO NIDO "CAVOUR" - Piazza Cavour, 14
 PIANTA PIANO TERRENO

TIPOLOGIA INTERVENTI:


- (A)** RIMOZIONE PORZIONI DI INTONACO E RIFACIMENTO
- (B)** CONSOLIDAMENTO DECORI E INTONACI VOLTE

LEGENDA:

-  SOLAIO PIANO IN LATERO CEMENTO
-  SOLAIO PIANO IN CLS ARMATO
-  SOLAIO PIANO CON PROFILATI IN ACCIAIO E LATERIZIO FORATO
-  VOLTA A TUTTO SESTO IN MATTONI A PADIGLIONE
-  VOLTA A TUTTO SESTO IN MATTONI A BOTTE
-  VOLTA A TUTTO SESTO IN MATTONI CON CORNICI

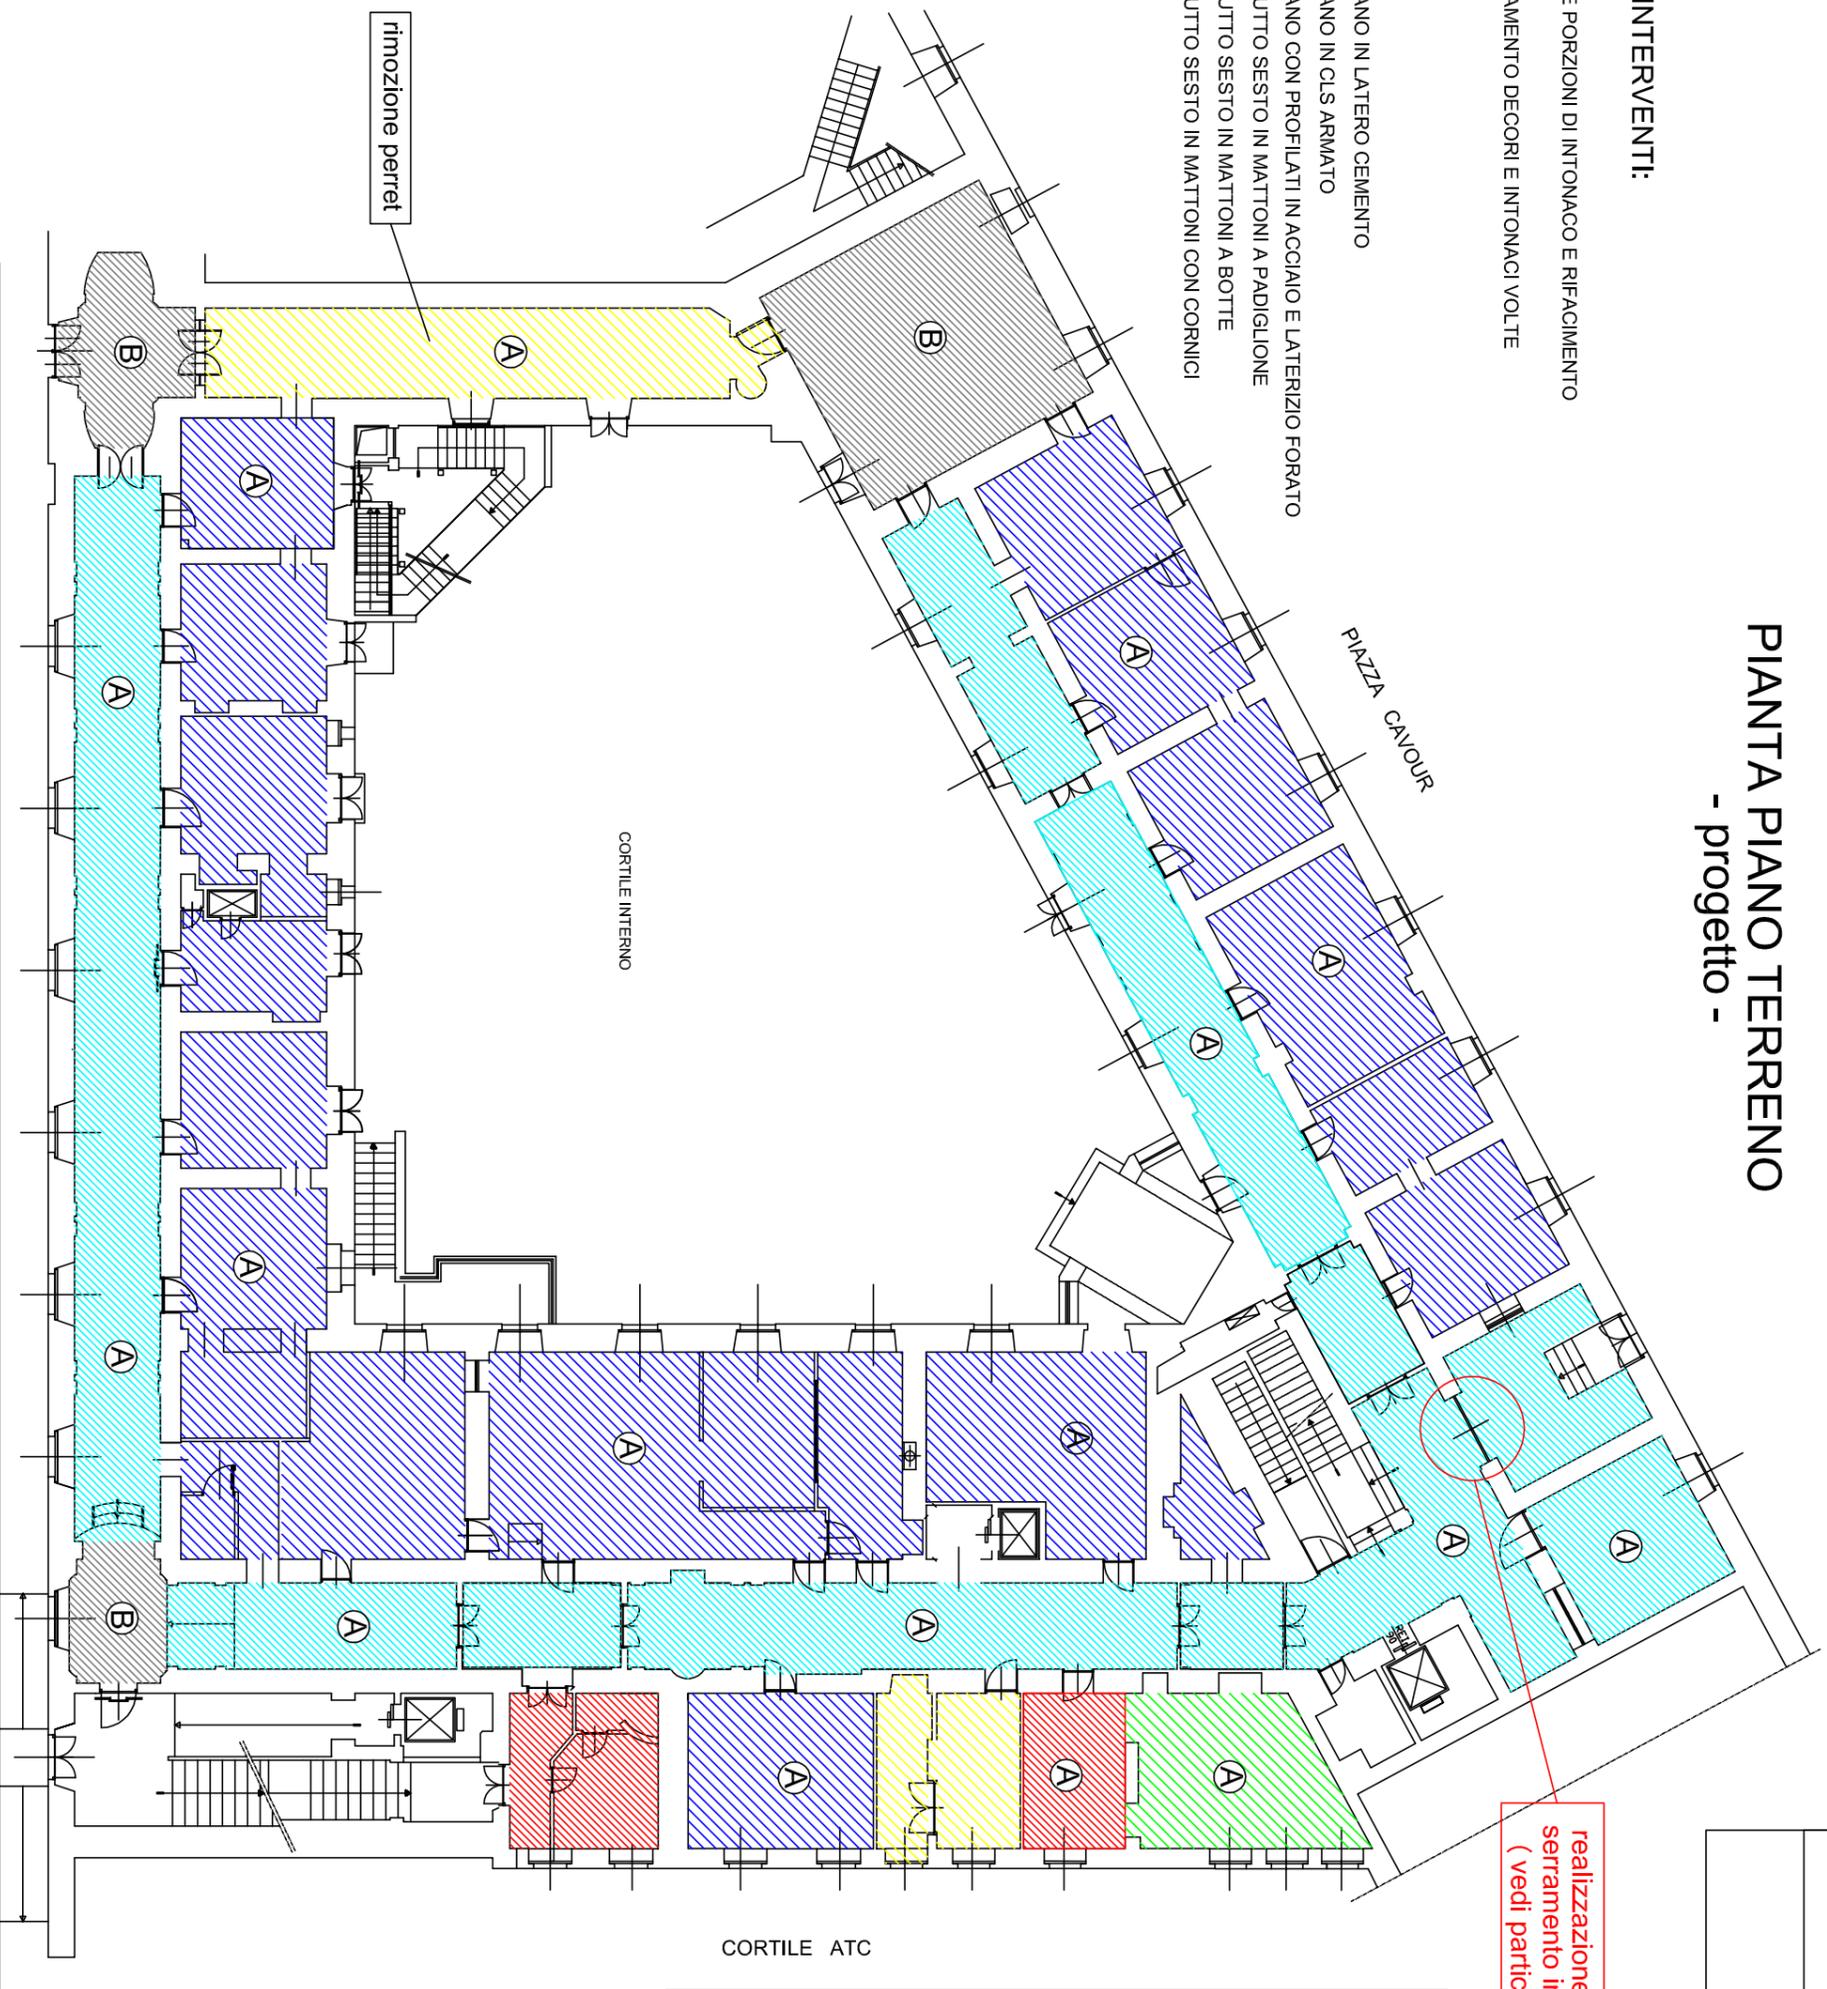

realizzazione nuovo serramento ingresso (vedi particolare)

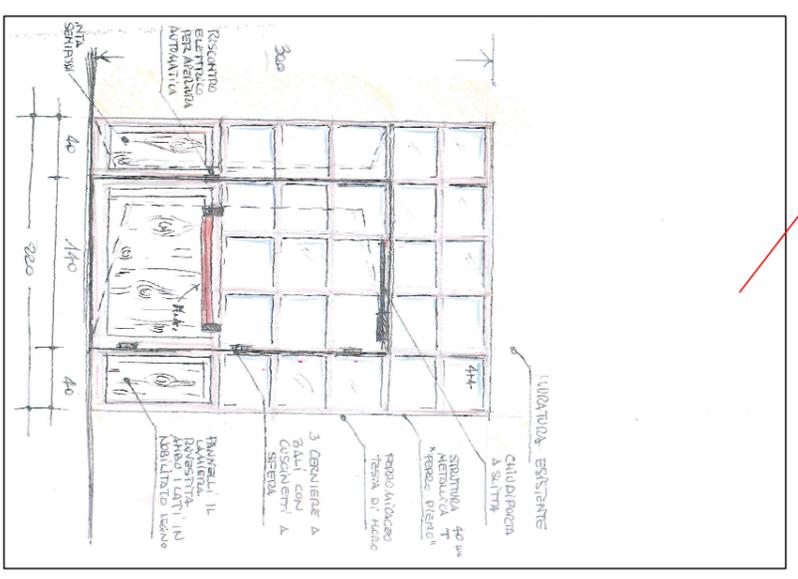

PIANTA PIANO PRIMO

- progetto -

PROGETTO ESECUTIVO

ZONA OVEST CIRCOSCRIZIONE 1

ASILO NIDO "CAVOUR" - Piazza Cavour, 14

PIANTA PIANO PRIMO

TIPOLOGIA INTERVENTI:

- (A)** RIMOZIONE TOTALE INTONACO E RIFACIMENTO NUOVO INTONACO REI
- (B)** CONSOLIDAMENTO DECORI E INTONACI VOLTE


LEGENDA:

-  SOLAIO PIANO IN LATERO CEMENTO
-  SOLAIO PIANO IN CLS ARMATO
-  SOLAIO PIANO CON PROFILATI IN ACCIAIO E LATERIZIO FORATO
-  VOLTA A TUTTO SESTO IN MATTONI A PADIGLIONE
-  VOLTA A TUTTO SESTO IN MATTONI A BOTTE
-  VOLTA A TUTTO SESTO IN MATTONI CON CORNICI




ZONA OVEST - CIRC. 1 ANI "CAVOUR"
Piazza Cavour, 14

PARTICOLARE PORTA

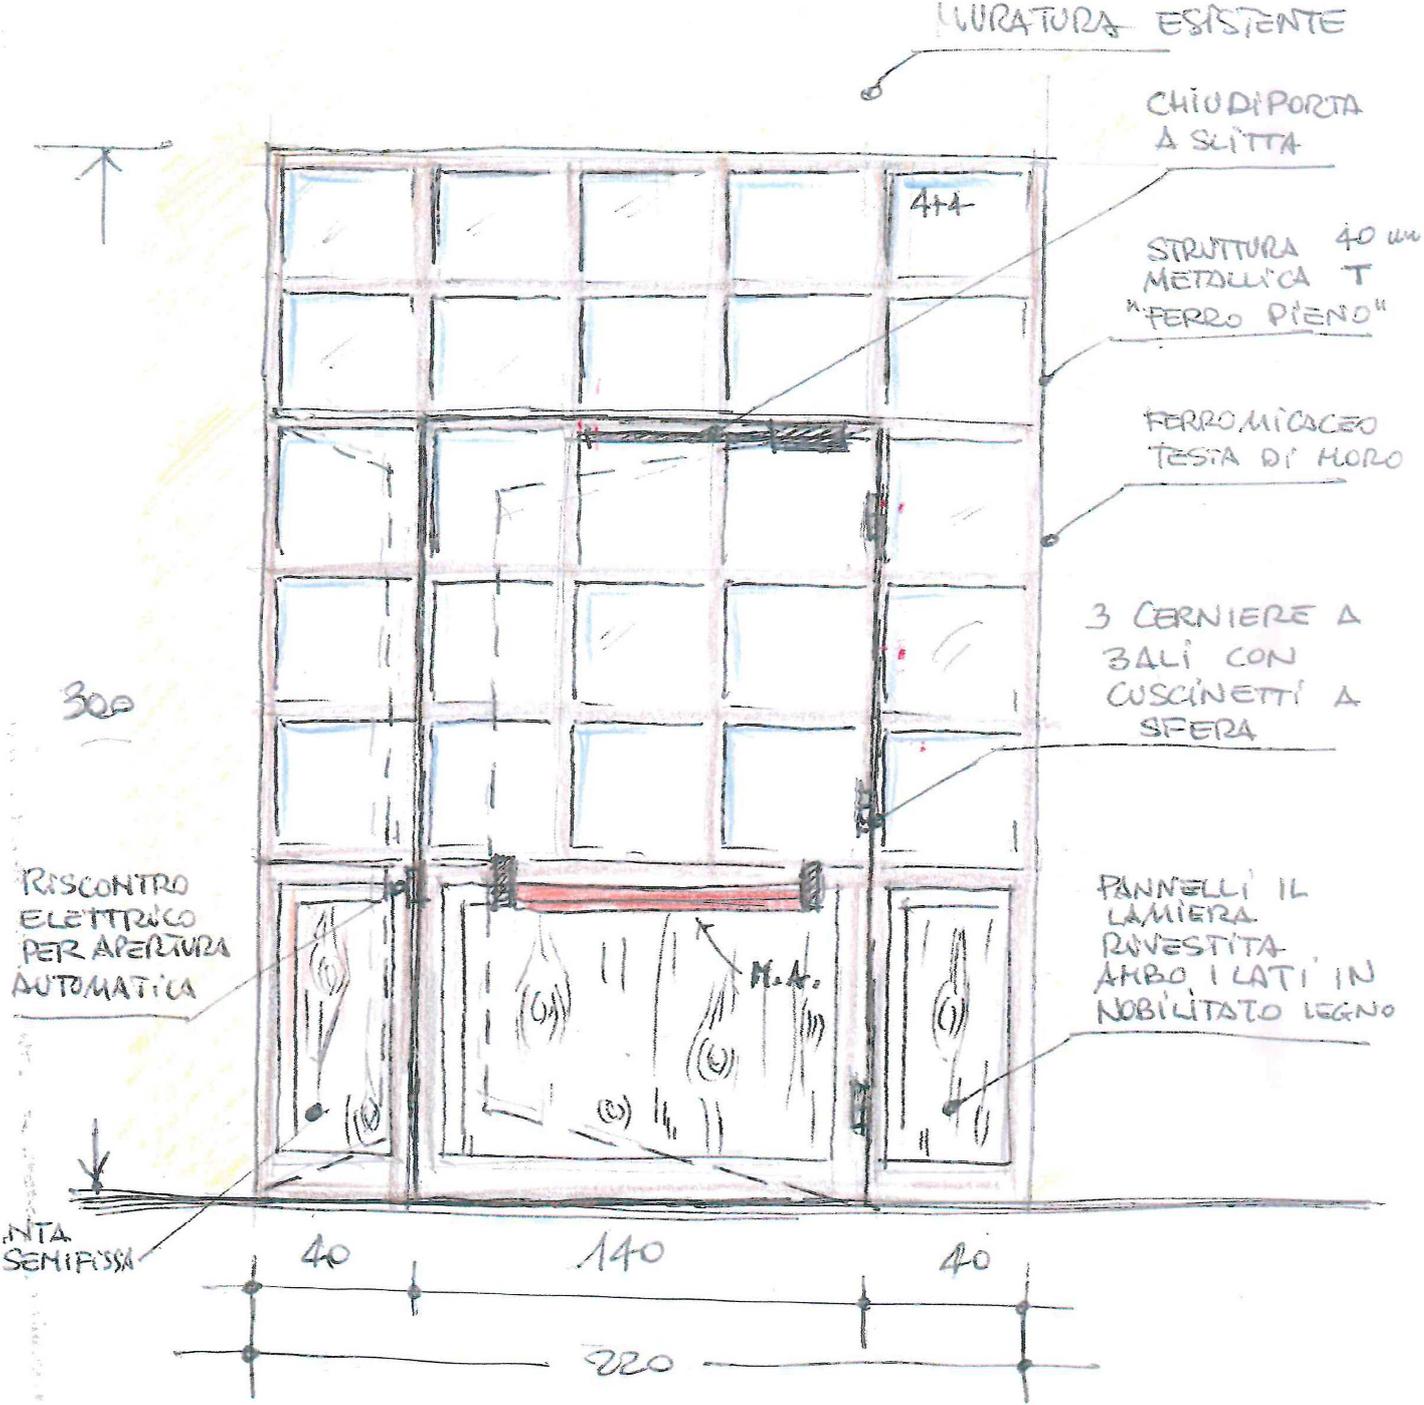

ZONA OVEST - CIRC. 3
SMA - VIA BRISSOGNE, n. 39

STRALCIO PLANIMETRICO 1:1000

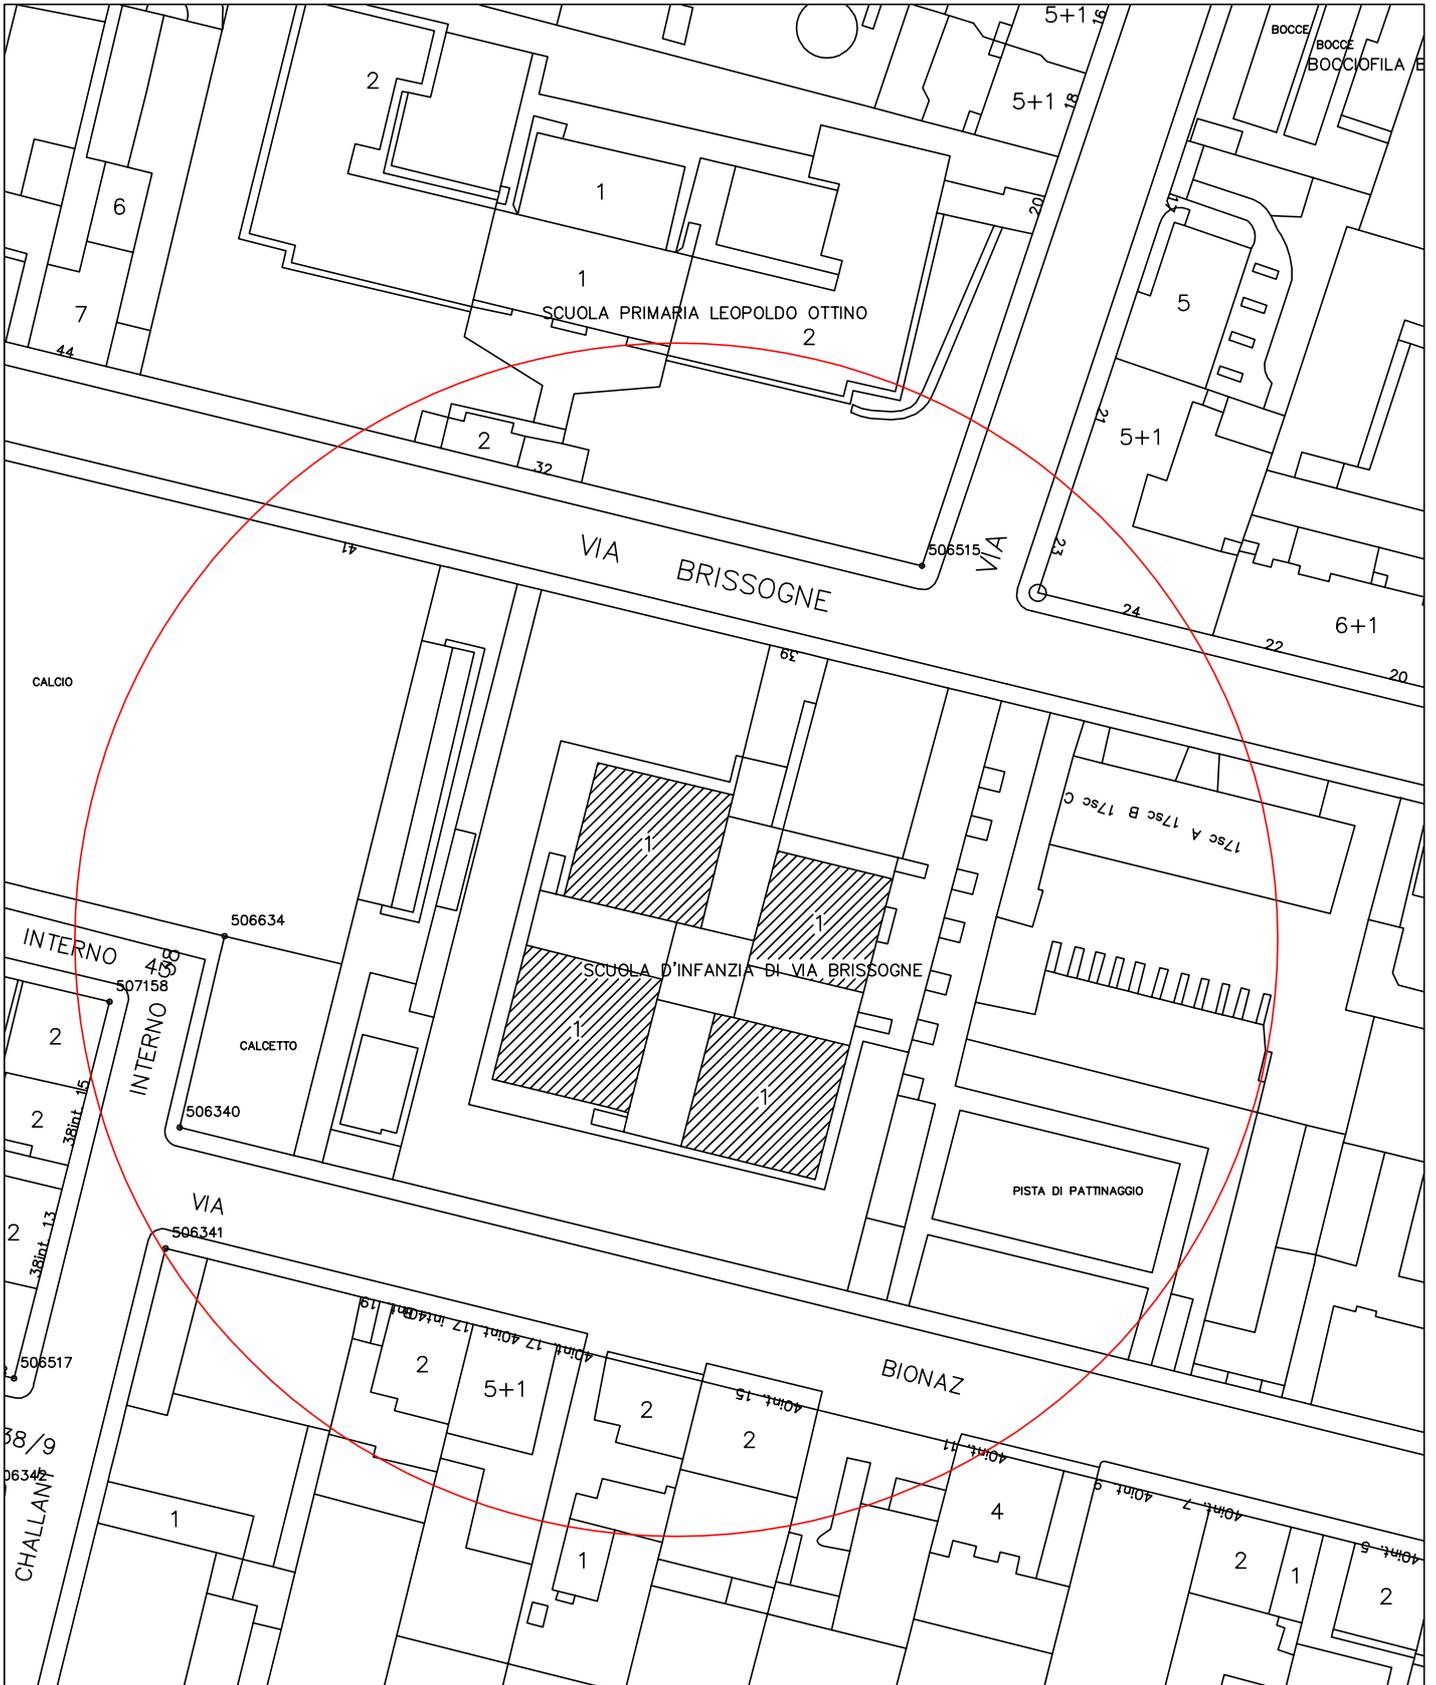



AREA VERDE

AREA VERDE

AREA VERDE

VIA BRISOGNE

+0.00

+0.55

LETTO

LETTO

DISPENSA

ALLOGGIO CUSTODE

TINELLO

VC/HP

CUCINA

ANTIDCALE

SPogliatoio

UFFICIO

LABORATORIO





VISITA MEDICA

ANT. V.C.

V.C.

DISIMPEGNO

MA

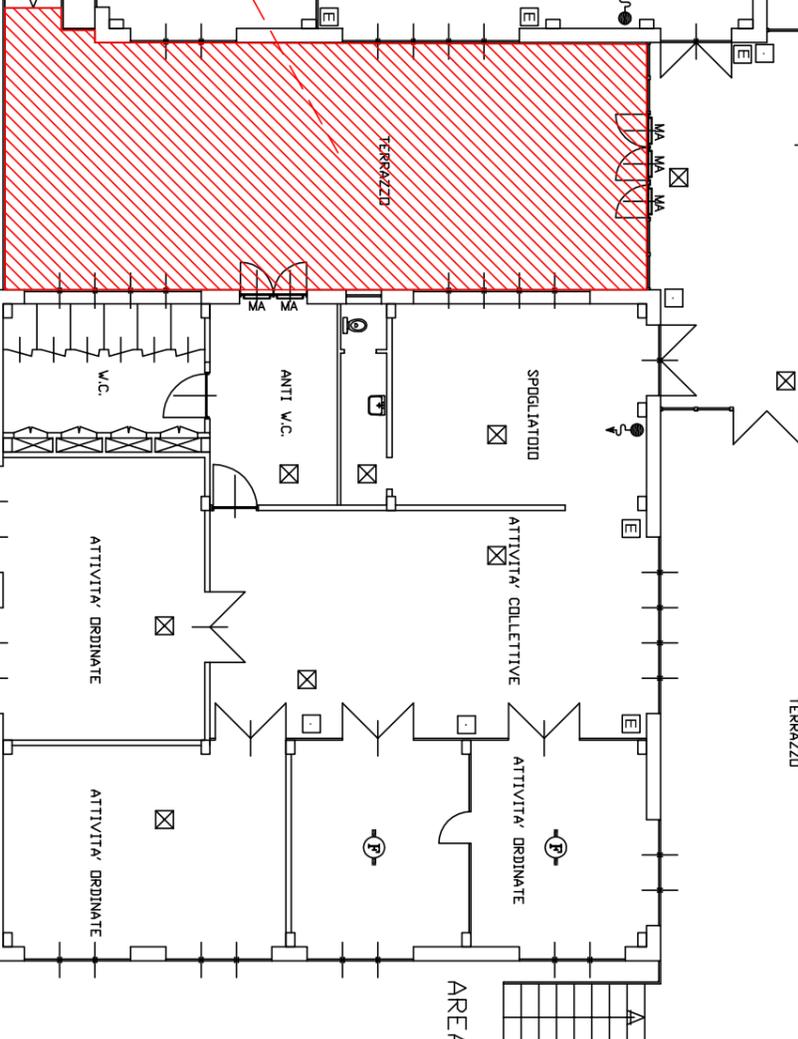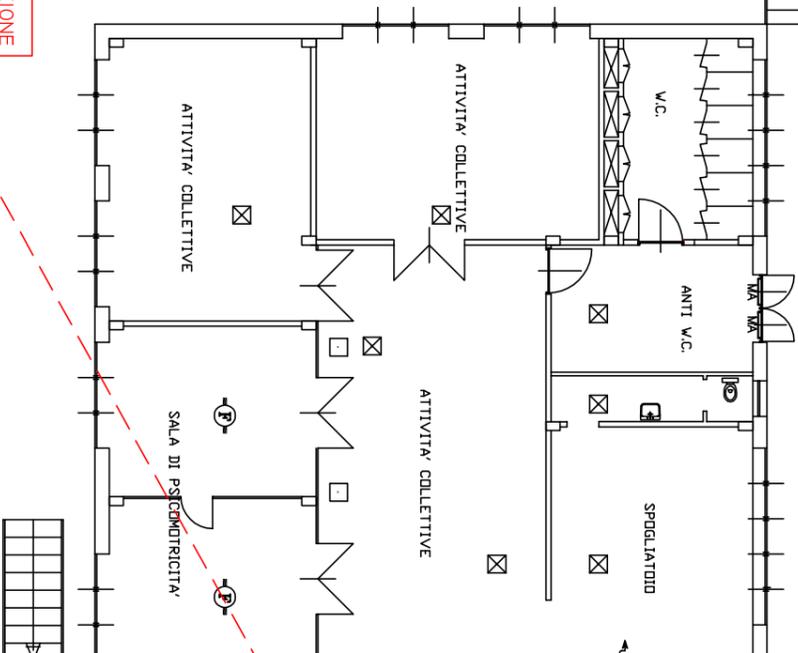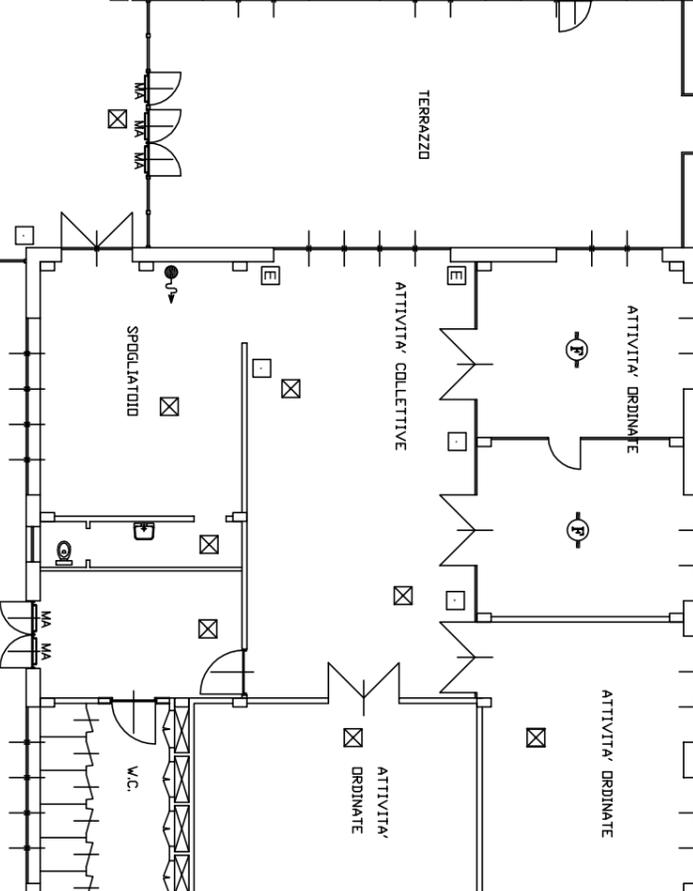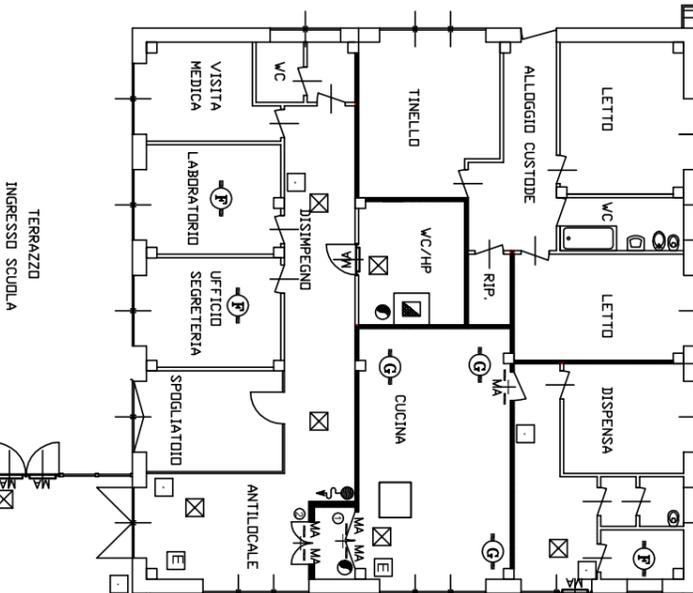

RIFACIMENTO COMPLETO PAVIMENTAZIONE
TERRAZZO PREVIA DEMOLIZIONE DEL
SOTTOFONDO


AREA VERDE

AREA VERDE

ZONA OVEST - CIRC. 3
SMA - VIA POZZO STRADA, n. 12/1

STRALCIO PLANIMETRICO 1:1000




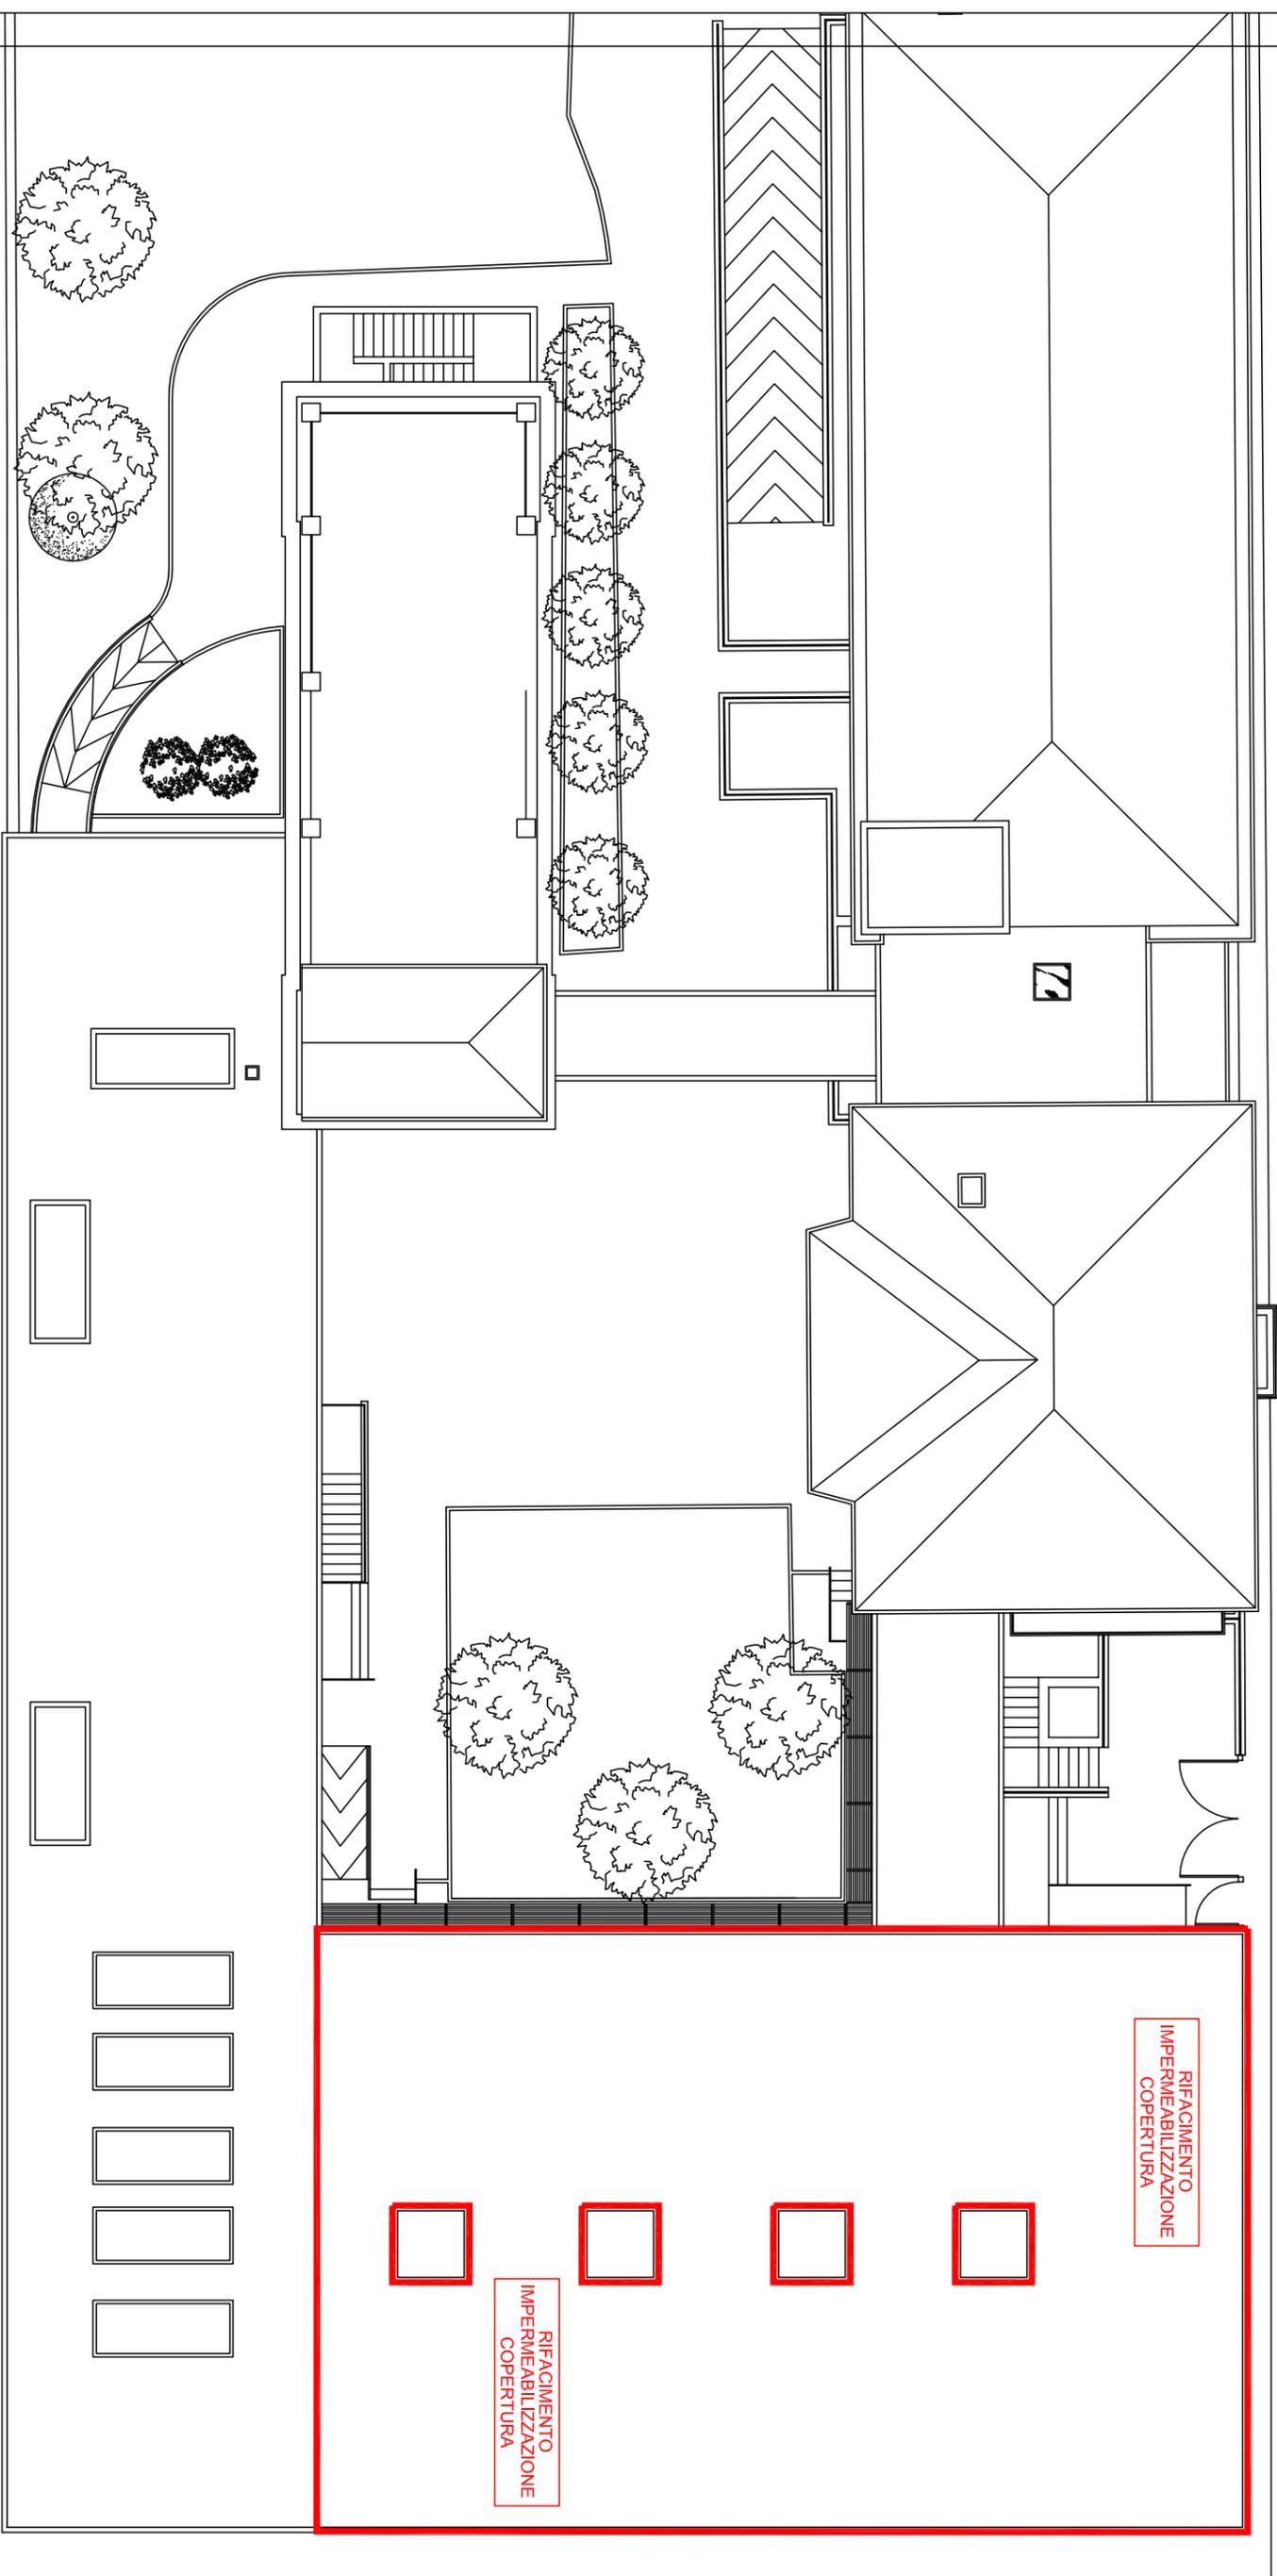

PROGETTO ESECUTIVO
CIRCOSCRIZIONE 4
ZONA OVEST
SCUOLA MATERNA - Via Pozzo Strada 12/1
PIANTA PIANO COPERTURA Scala 1:200

ZONA OVEST - CIRC. 4
SMI "NIGRA"
C.so Svizzera, 51/53

STRALCIO PLANIMETRICO 1:1000

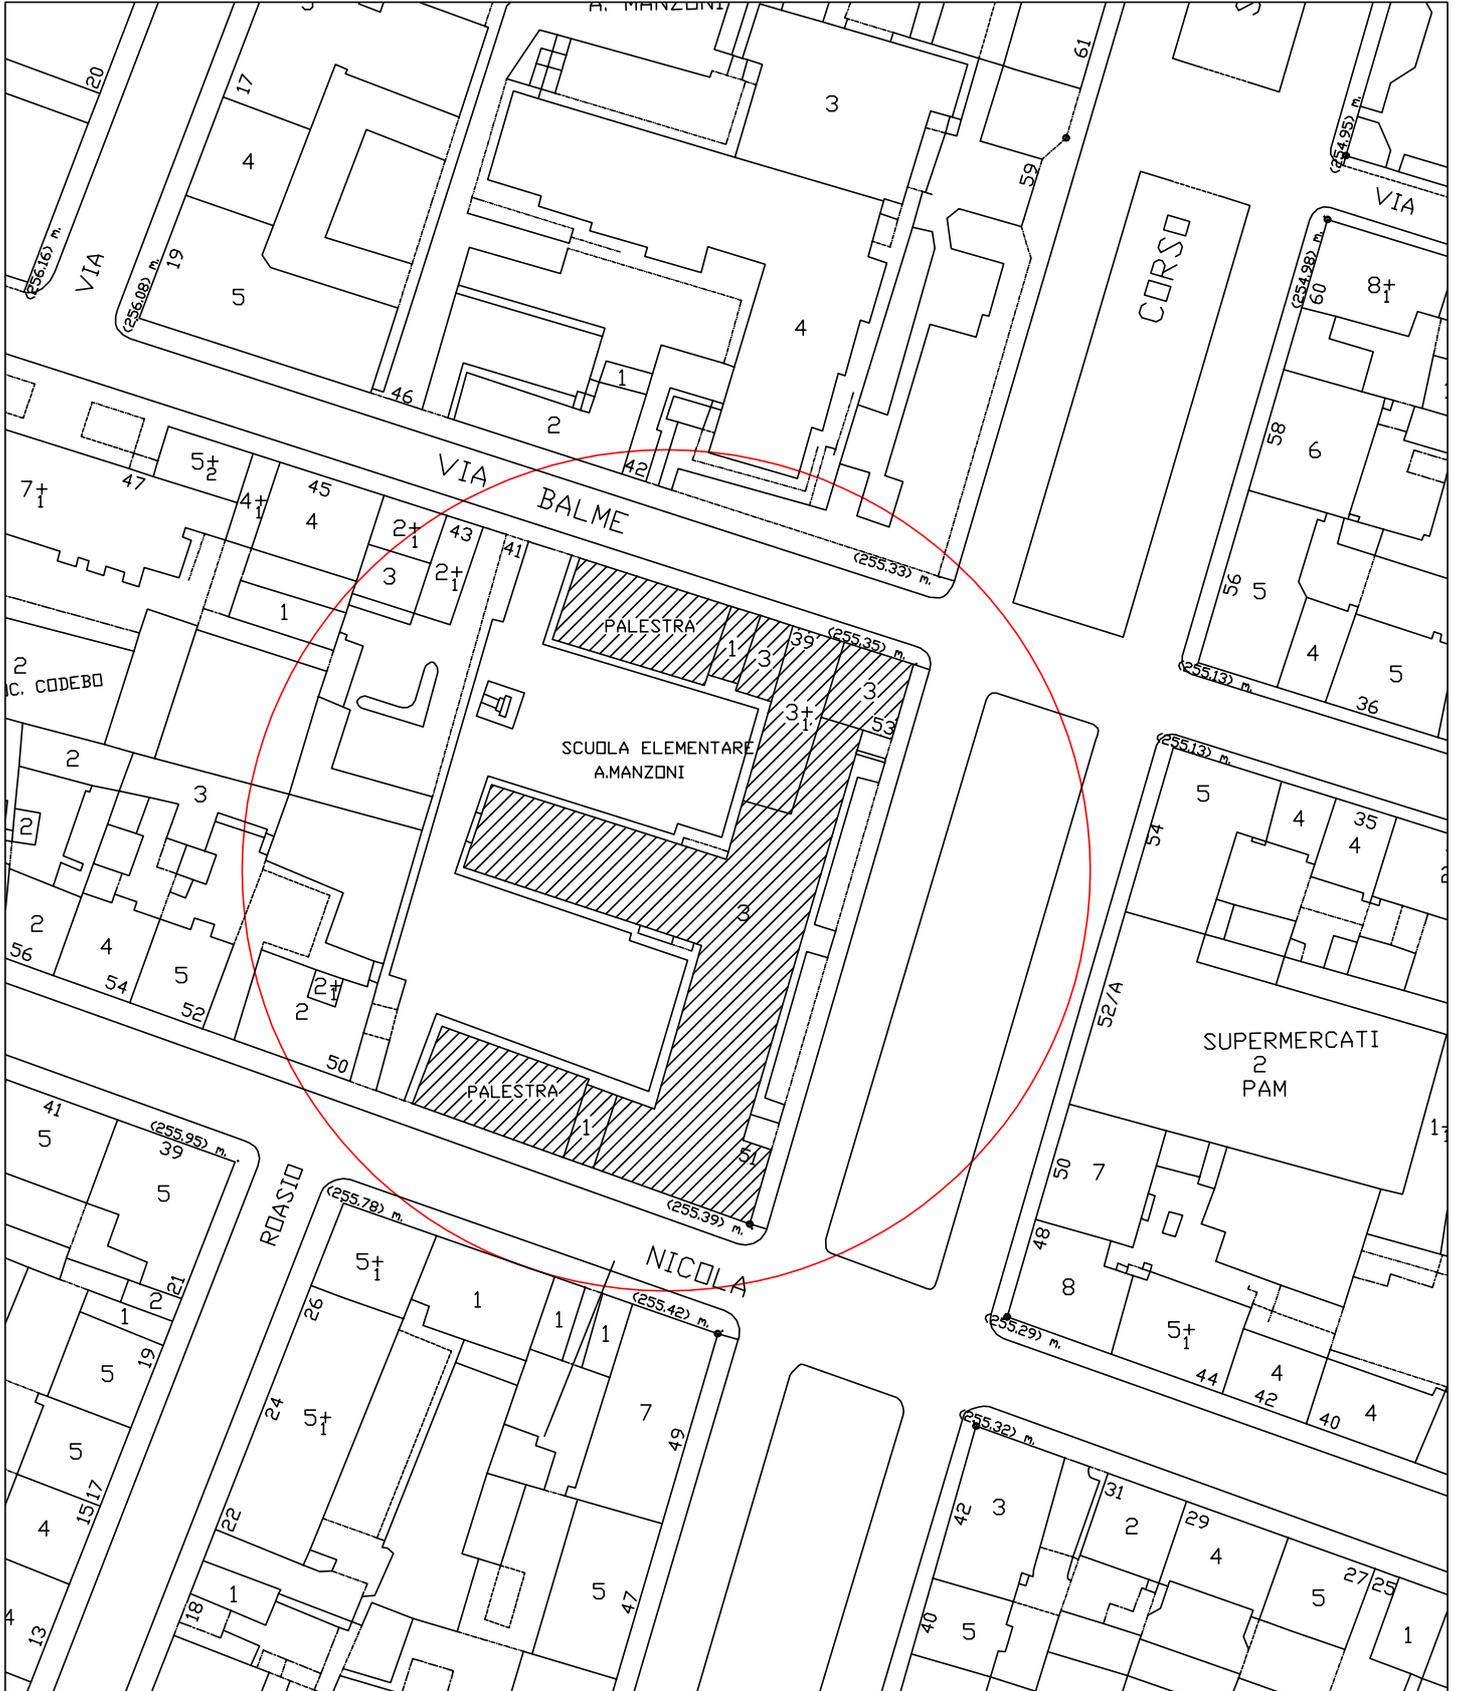


PROGETTO ESECUTIVO

ZONA OVEST CIRCOSCRIZIONE 4

SCUOLA MEDIA "NIGRA" - C.so Svizzera, 51/153

PROSPETTO PRINCIPALE LATO CORTILE scala 1:250

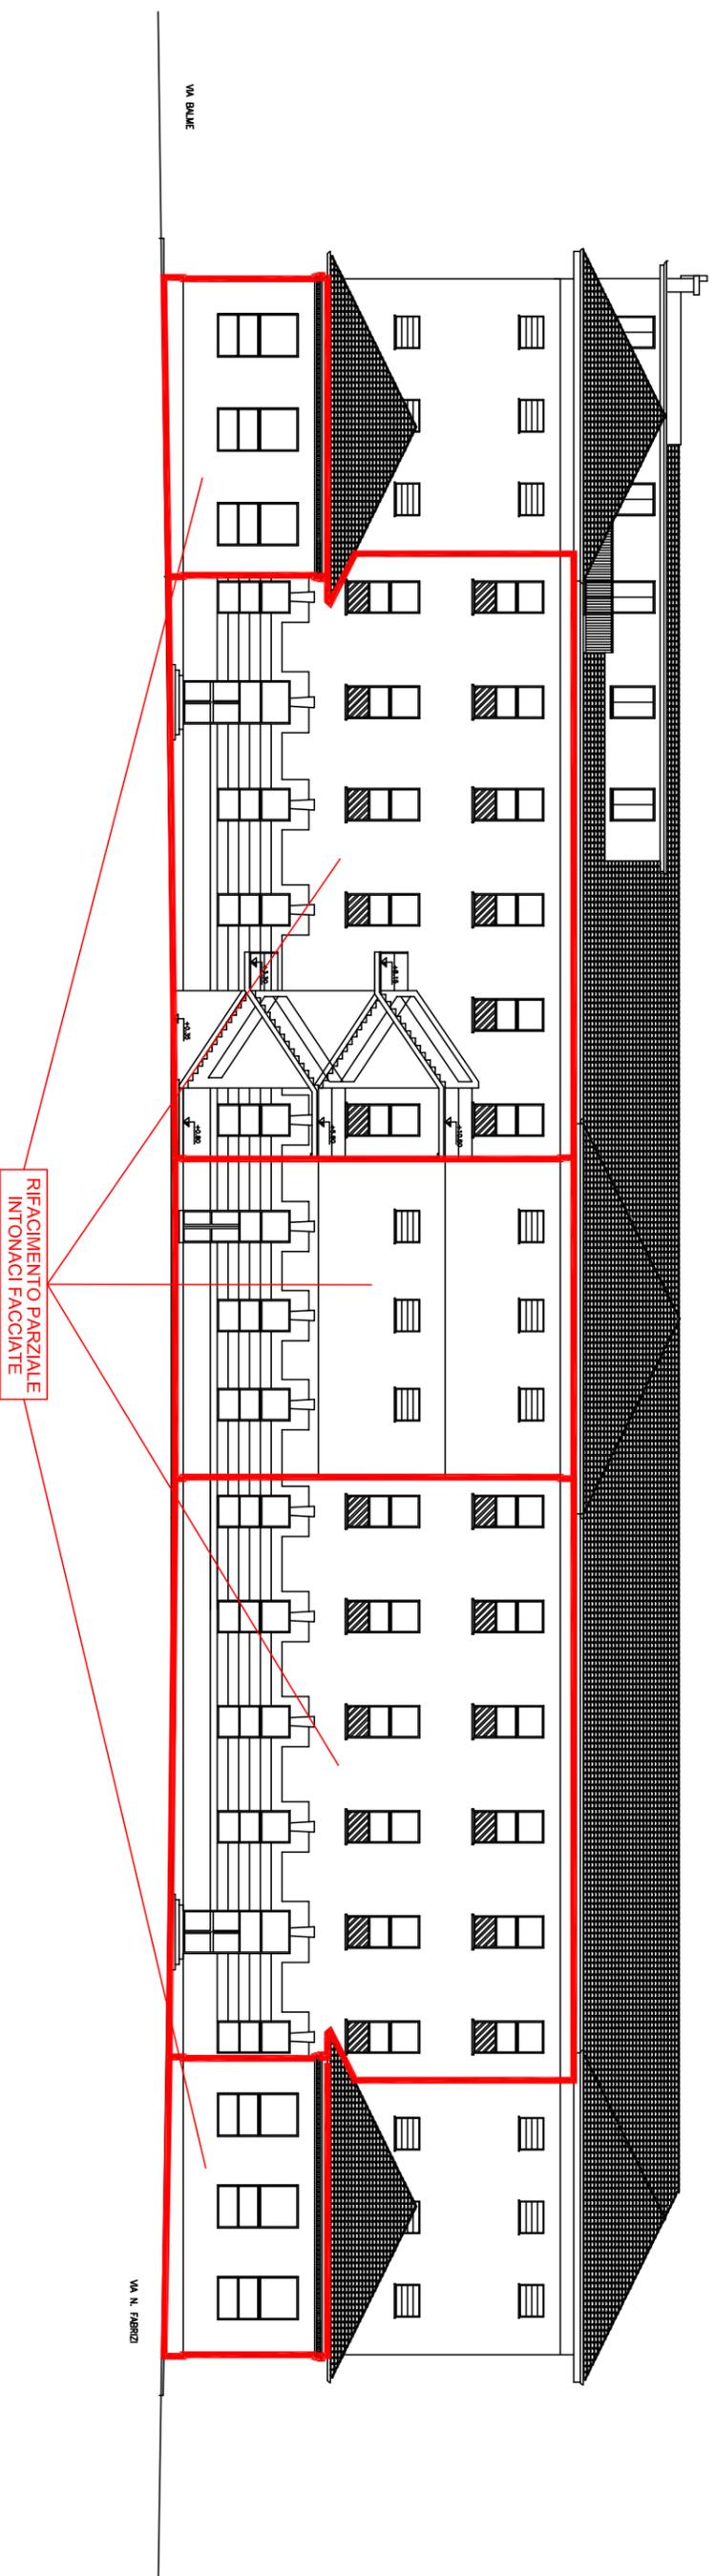


PROGETTO ESECUTIVO

ZONA OVEST CIRCOSCRIZIONE 4

SCUOLA MEDIA "NIGRA" - C.so Svizzera, 51/53

PROSPETTO LATO CORTILE scala 1:200

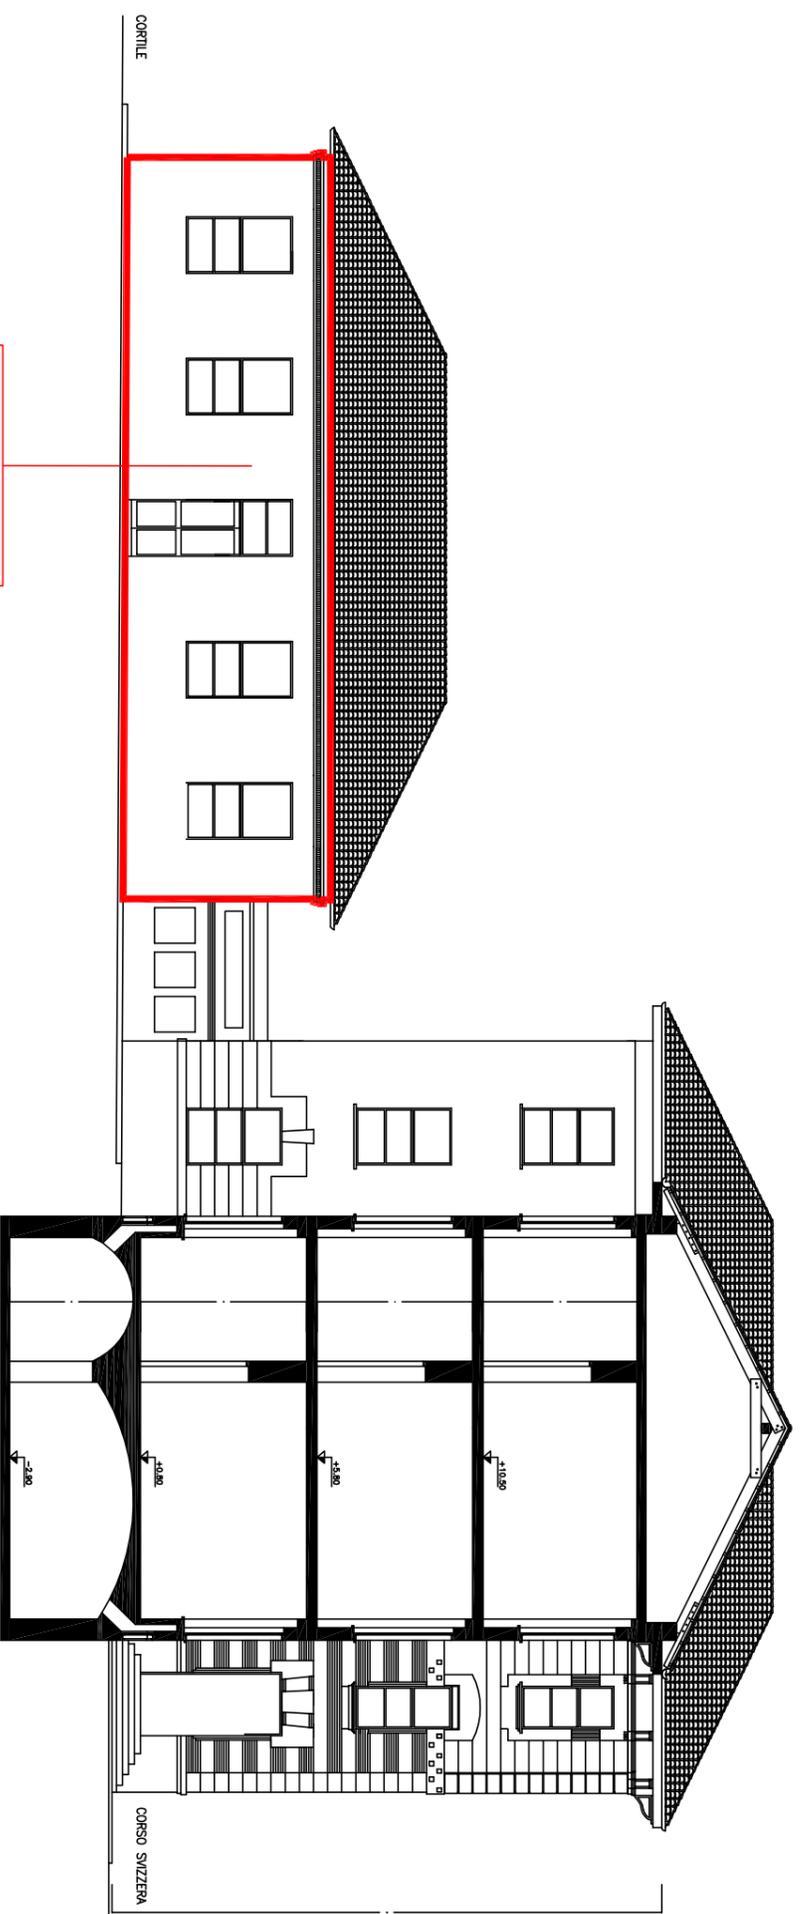


PROGETTO ESECUTIVO

ZONA OVEST CIRCOSCRIZIONE 4

SCUOLA MEDIA "NIGRA" - C.so Svizzera, 51/53

PROSPETTO LATO CORTILE scala 1:200

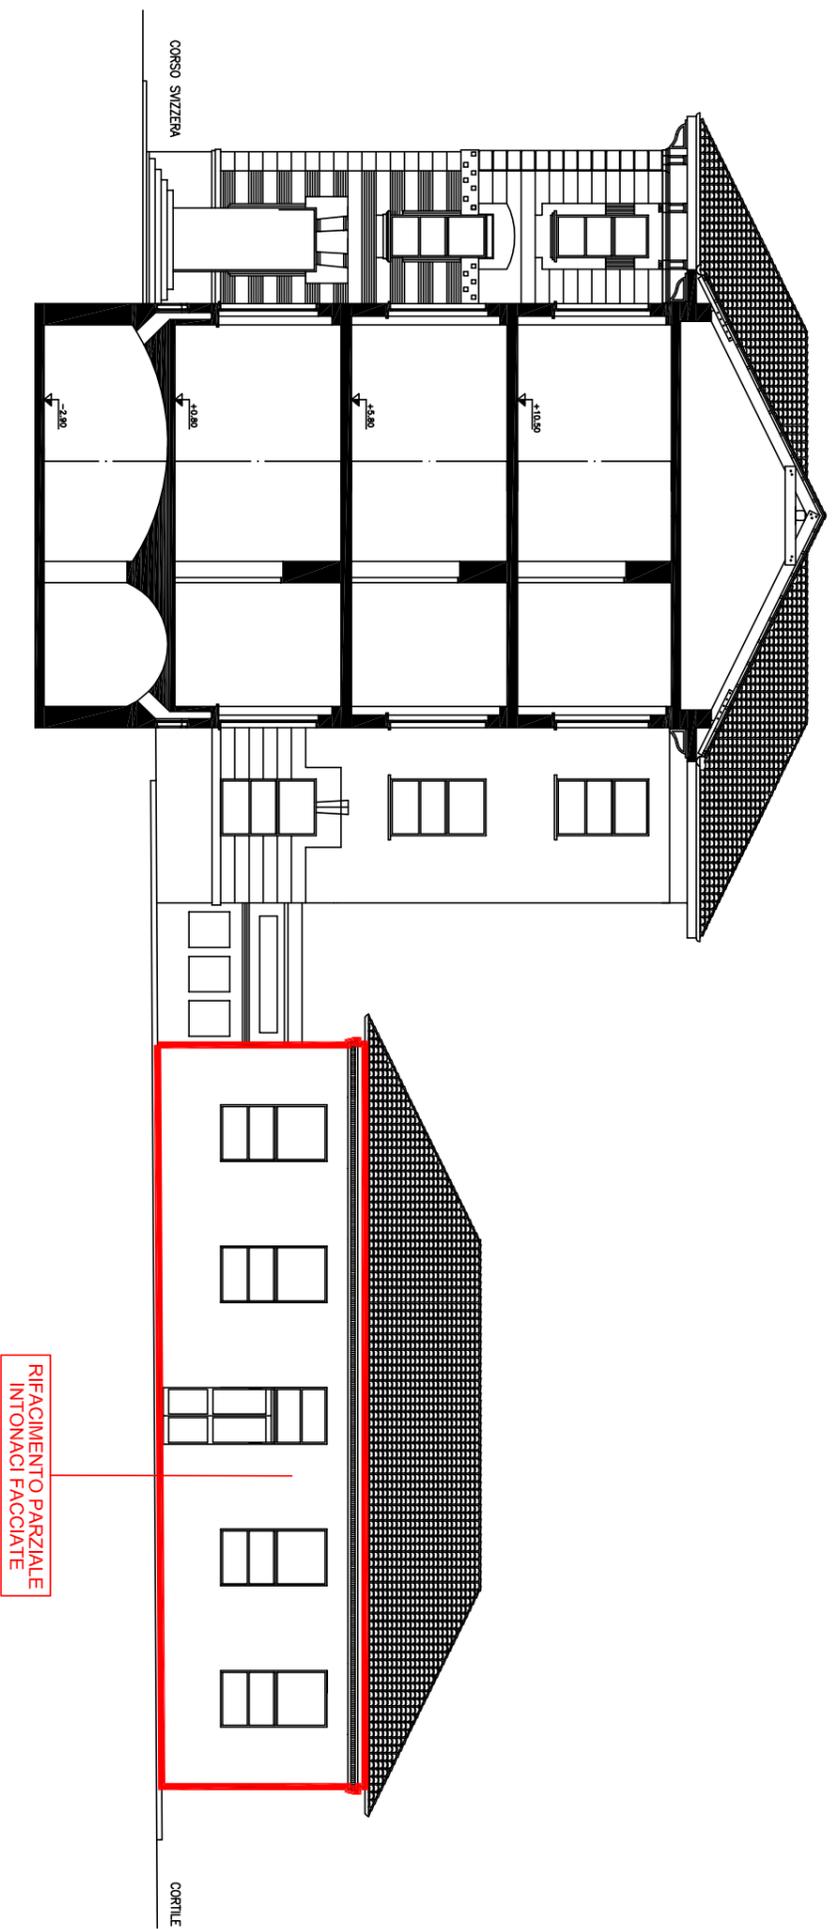


PROGETTO ESECUTIVO

ZONA OVEST CIRCOSCRIZIONE 4

SCUOLA MEDIA "NIGRA" - C.so Svizzera, 51/53

PROSPETTO LATO CORTILE scala 1:200

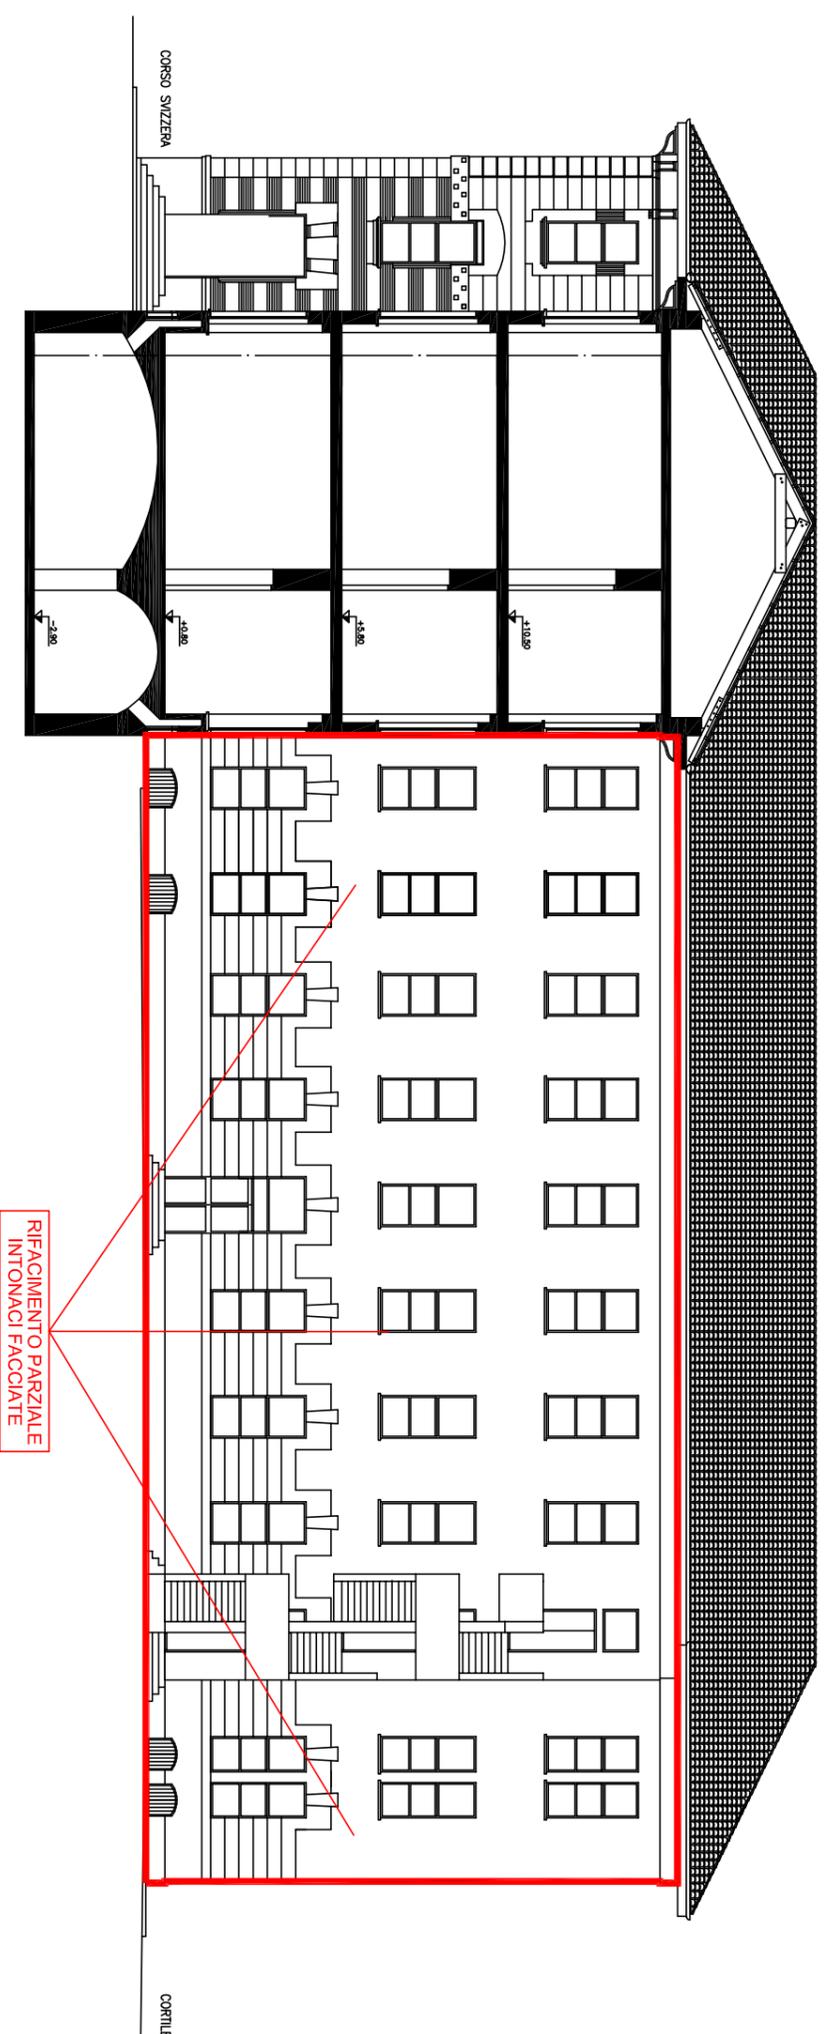

PROGETTO ESECUTIVO

ZONA OVEST CIRCOSCRIZIONE 4

SCUOLA MEDIA "NIGRA" - C.so Svizzera, 51/53

PROSPETTO LATO CORTILE scala 1:200

