



PLANIMETRIA GENERALE SCALA 1:1000

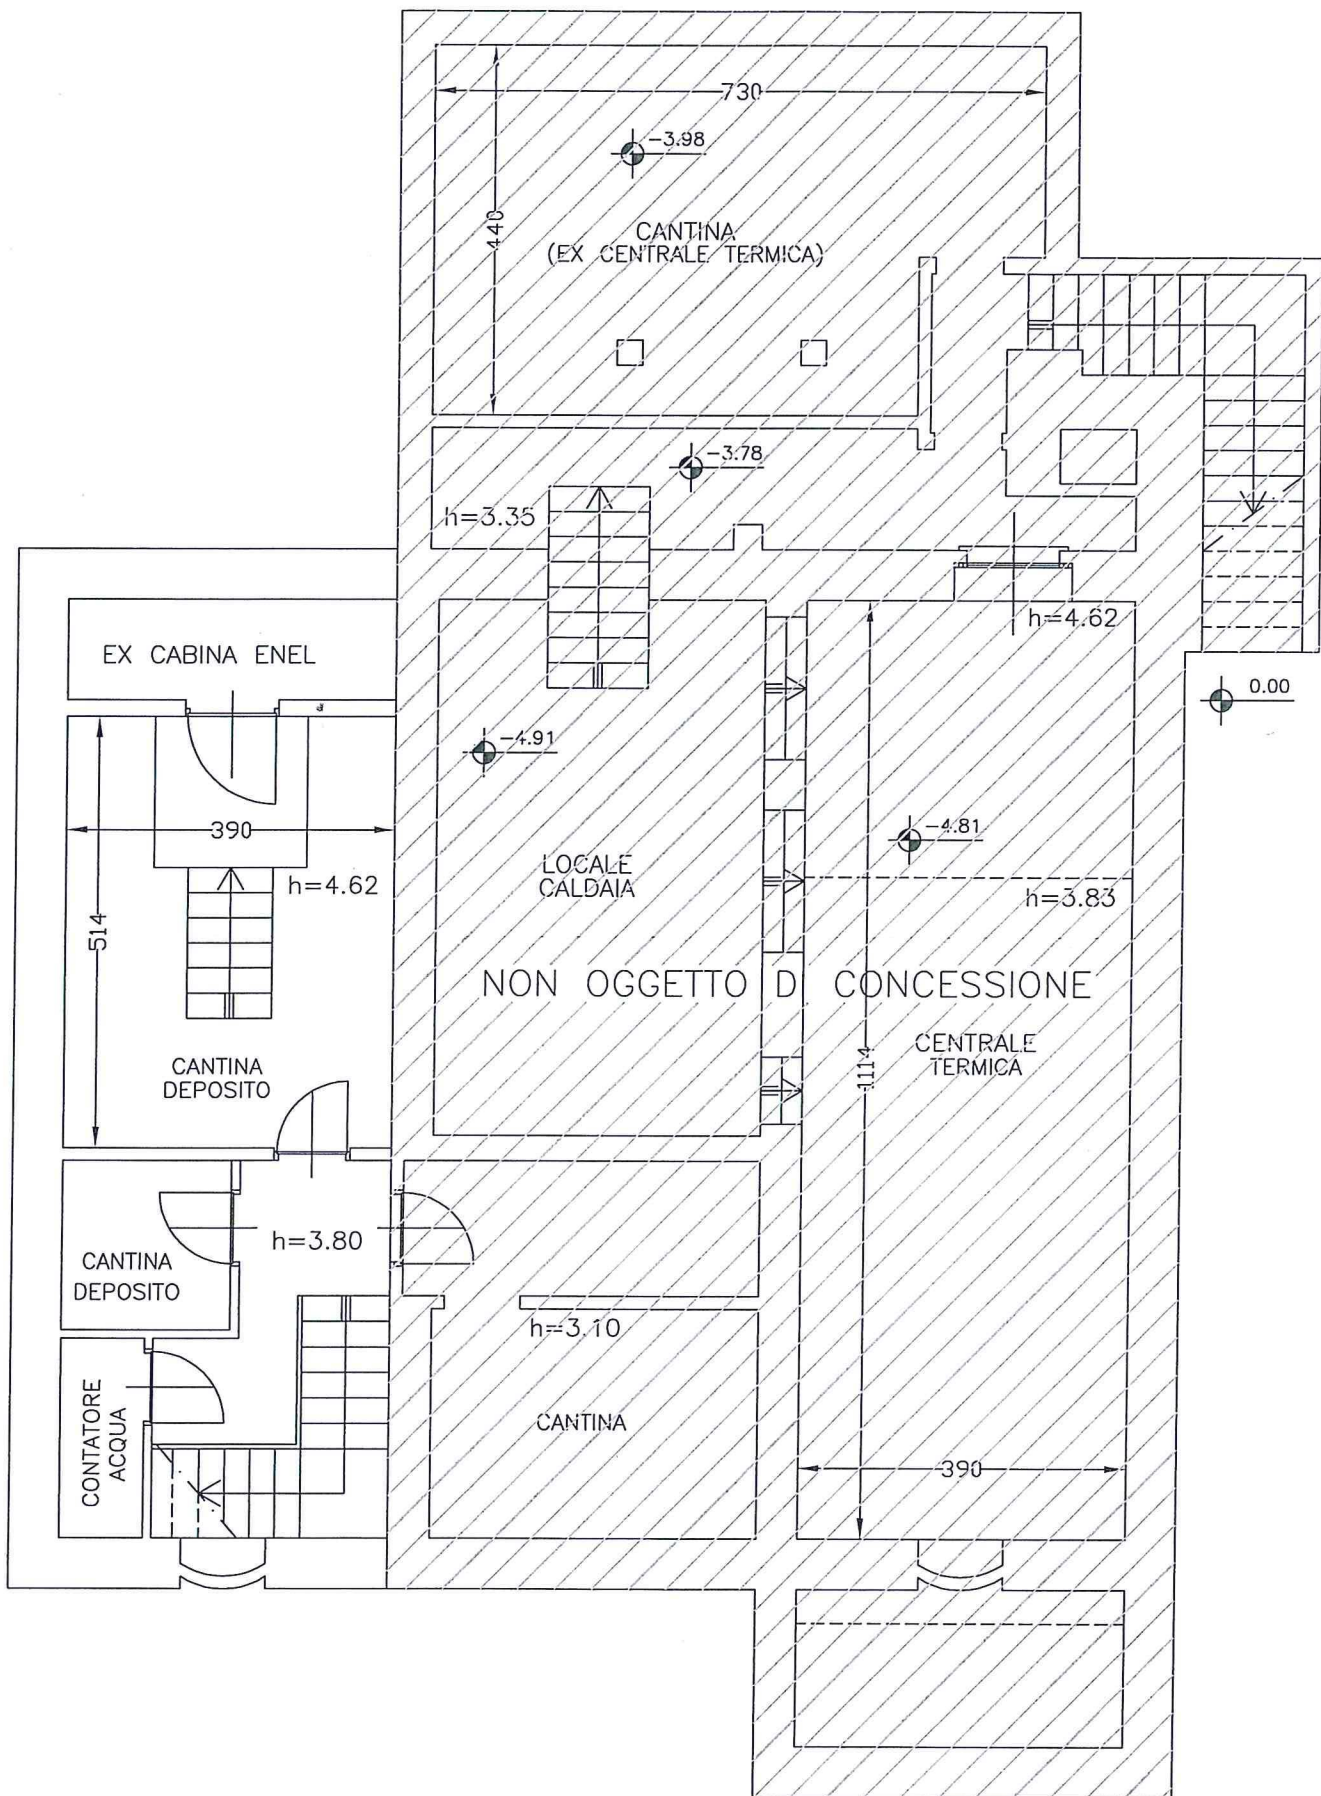


PIANTA PIANO INTERRATO

VIA LUSERNA DI RORA'  
PIANTA PIANO TERRENO

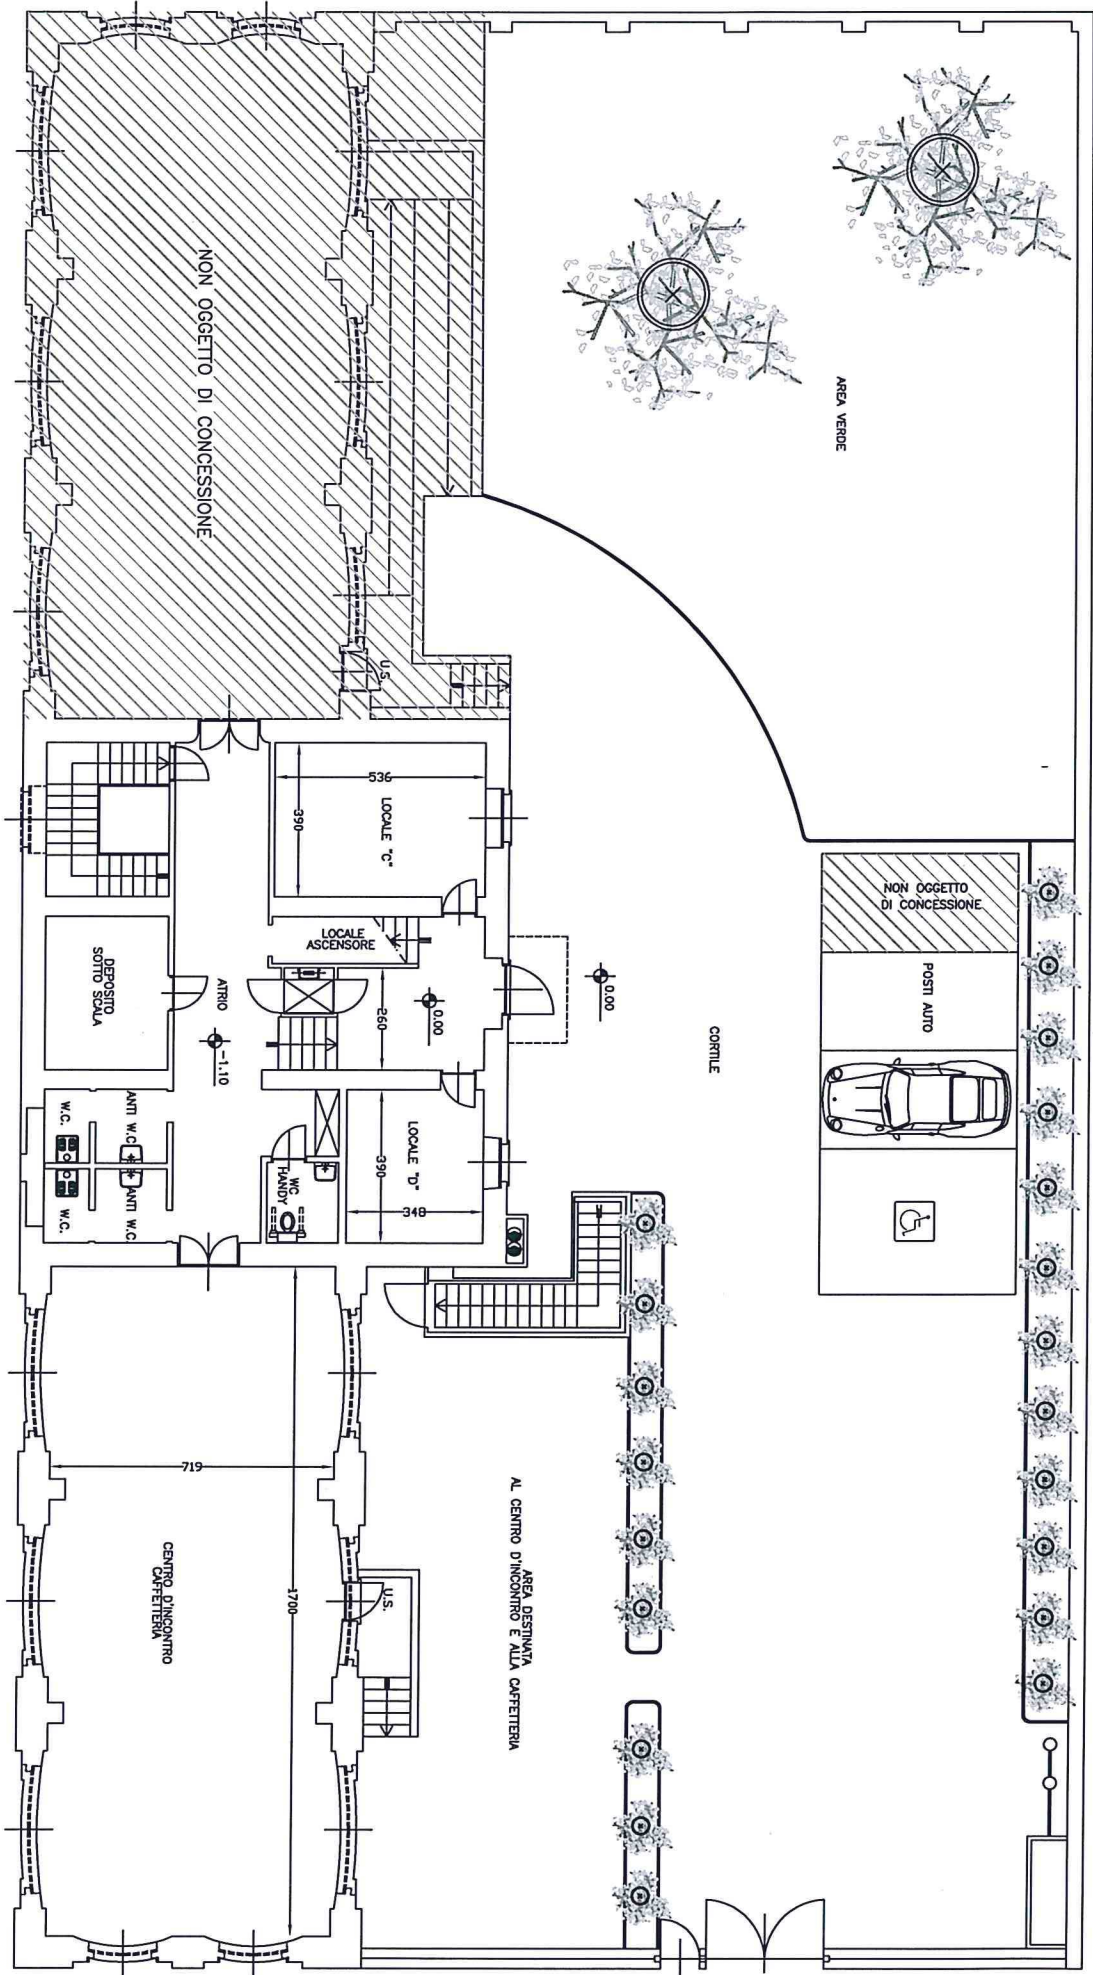


VIA REVELLO

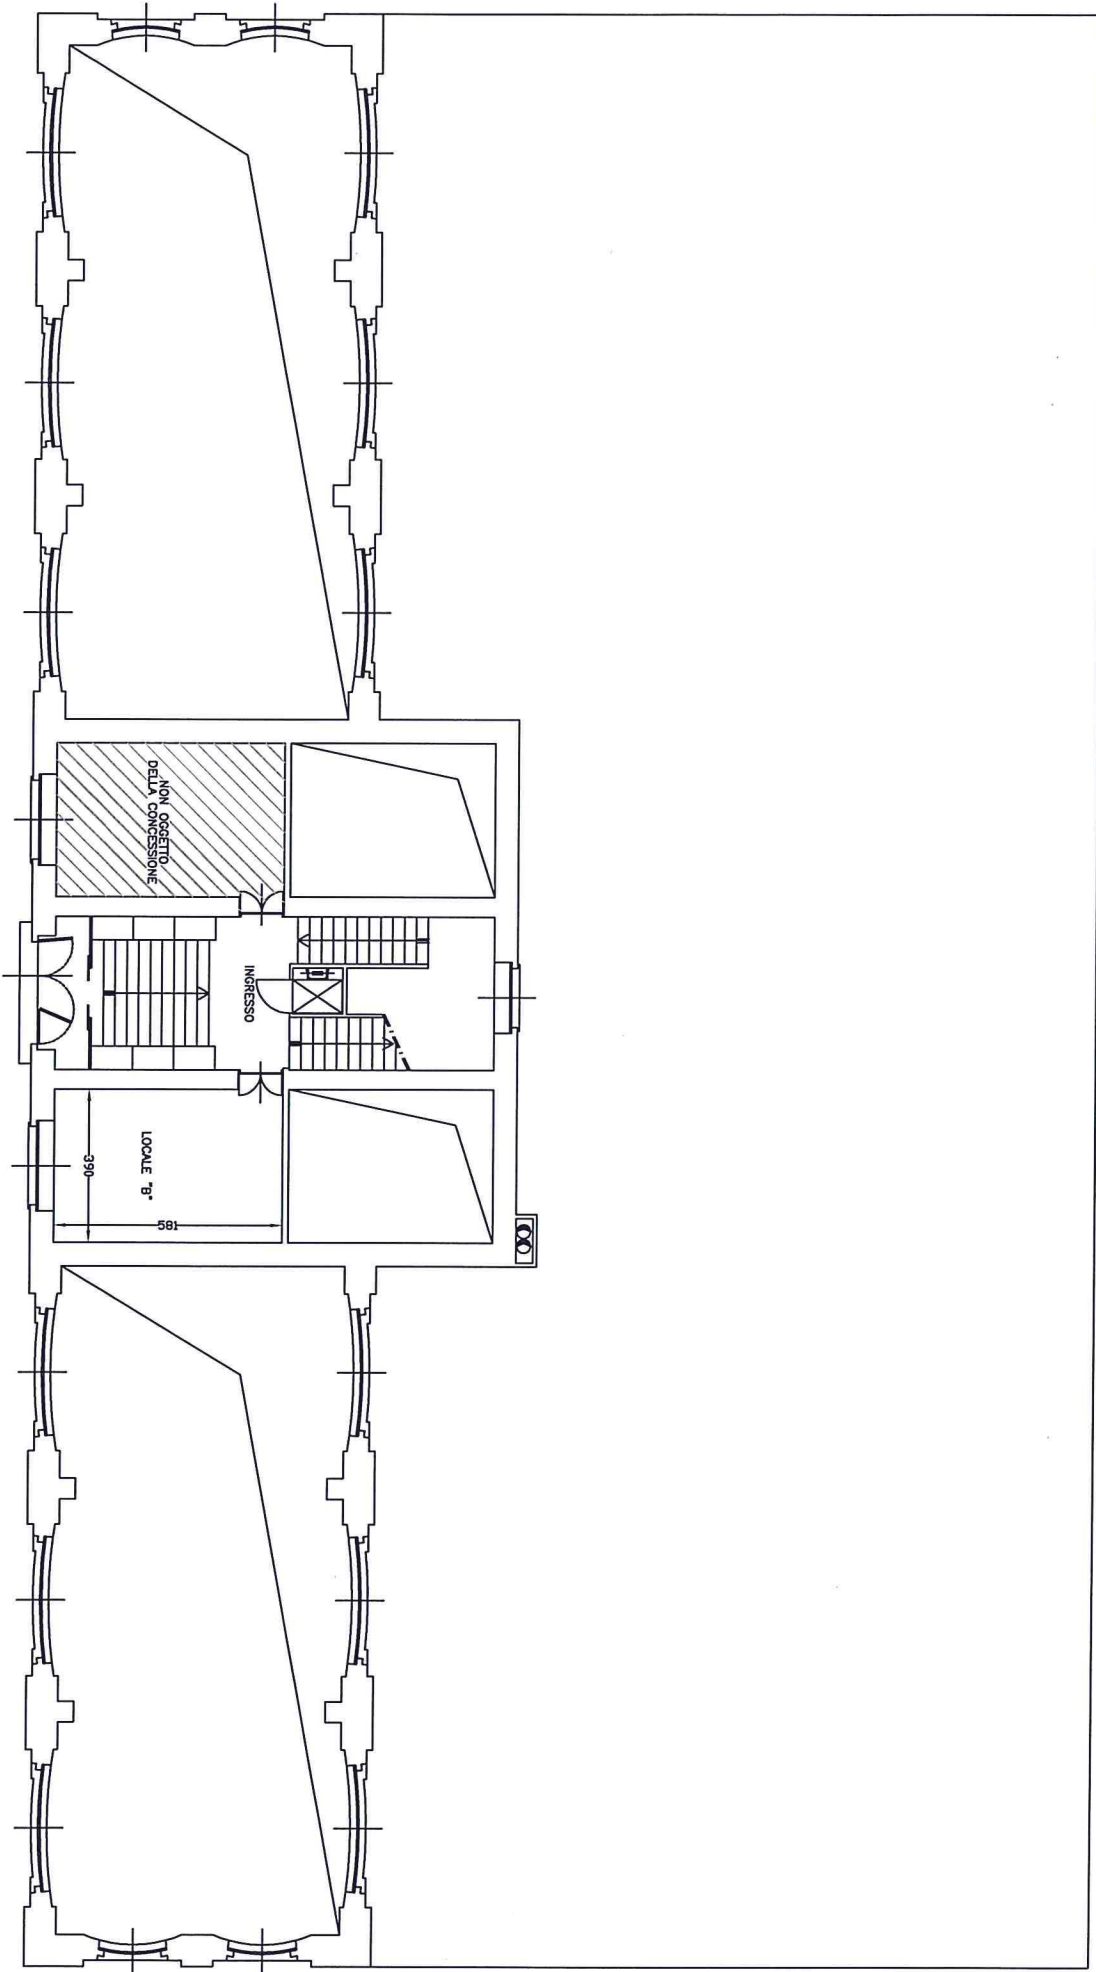

VIA LUSERNA DI RORA'  
PIANTA PIANO RIALZATO

VIA PEROSA

ALL. 1/A

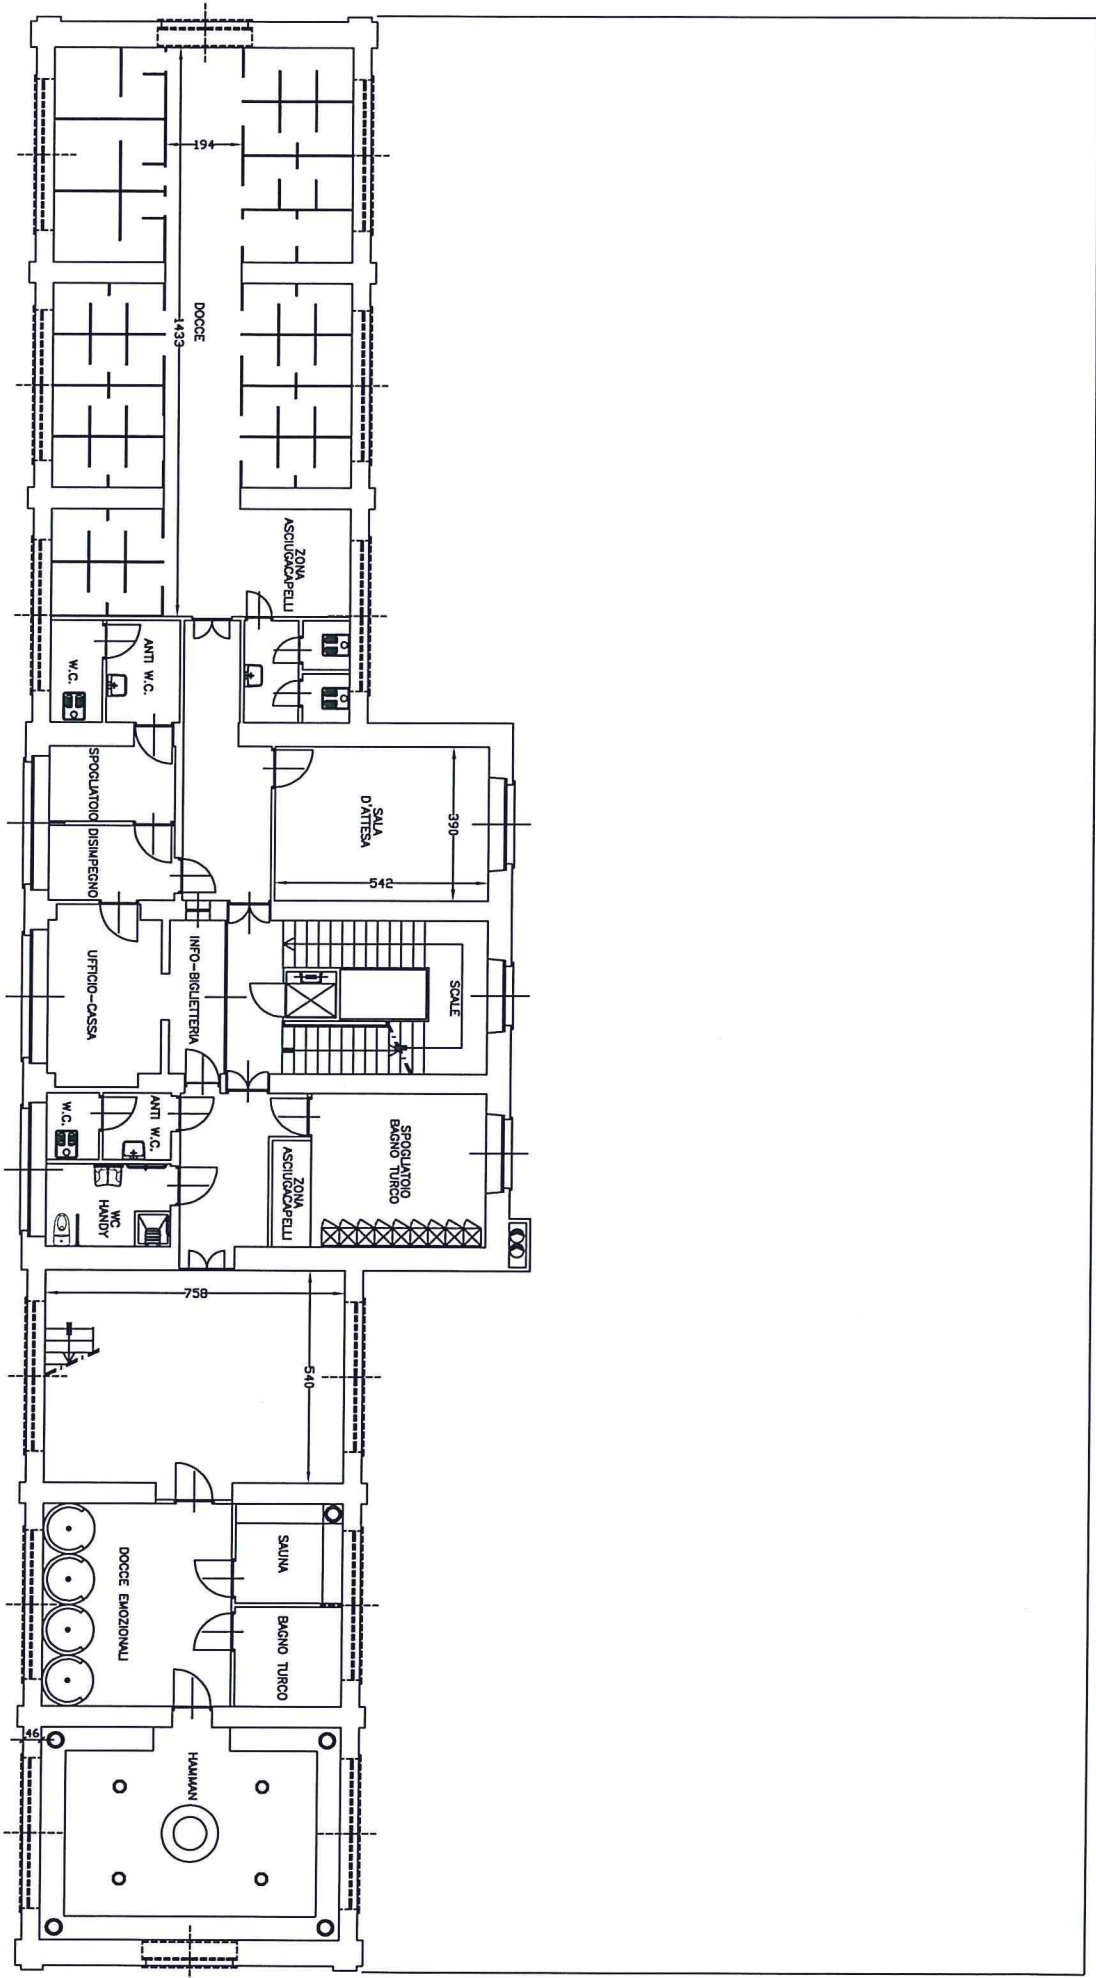

VIA LUSERNA DI RORA'  
PIANTA PIANO PRIMO

PIANTA ALLOGGIO "A"  
PIANO SECONDO

