


ALL. 1A

STRALCIO DI PLANIMETRIA scala 1:2000

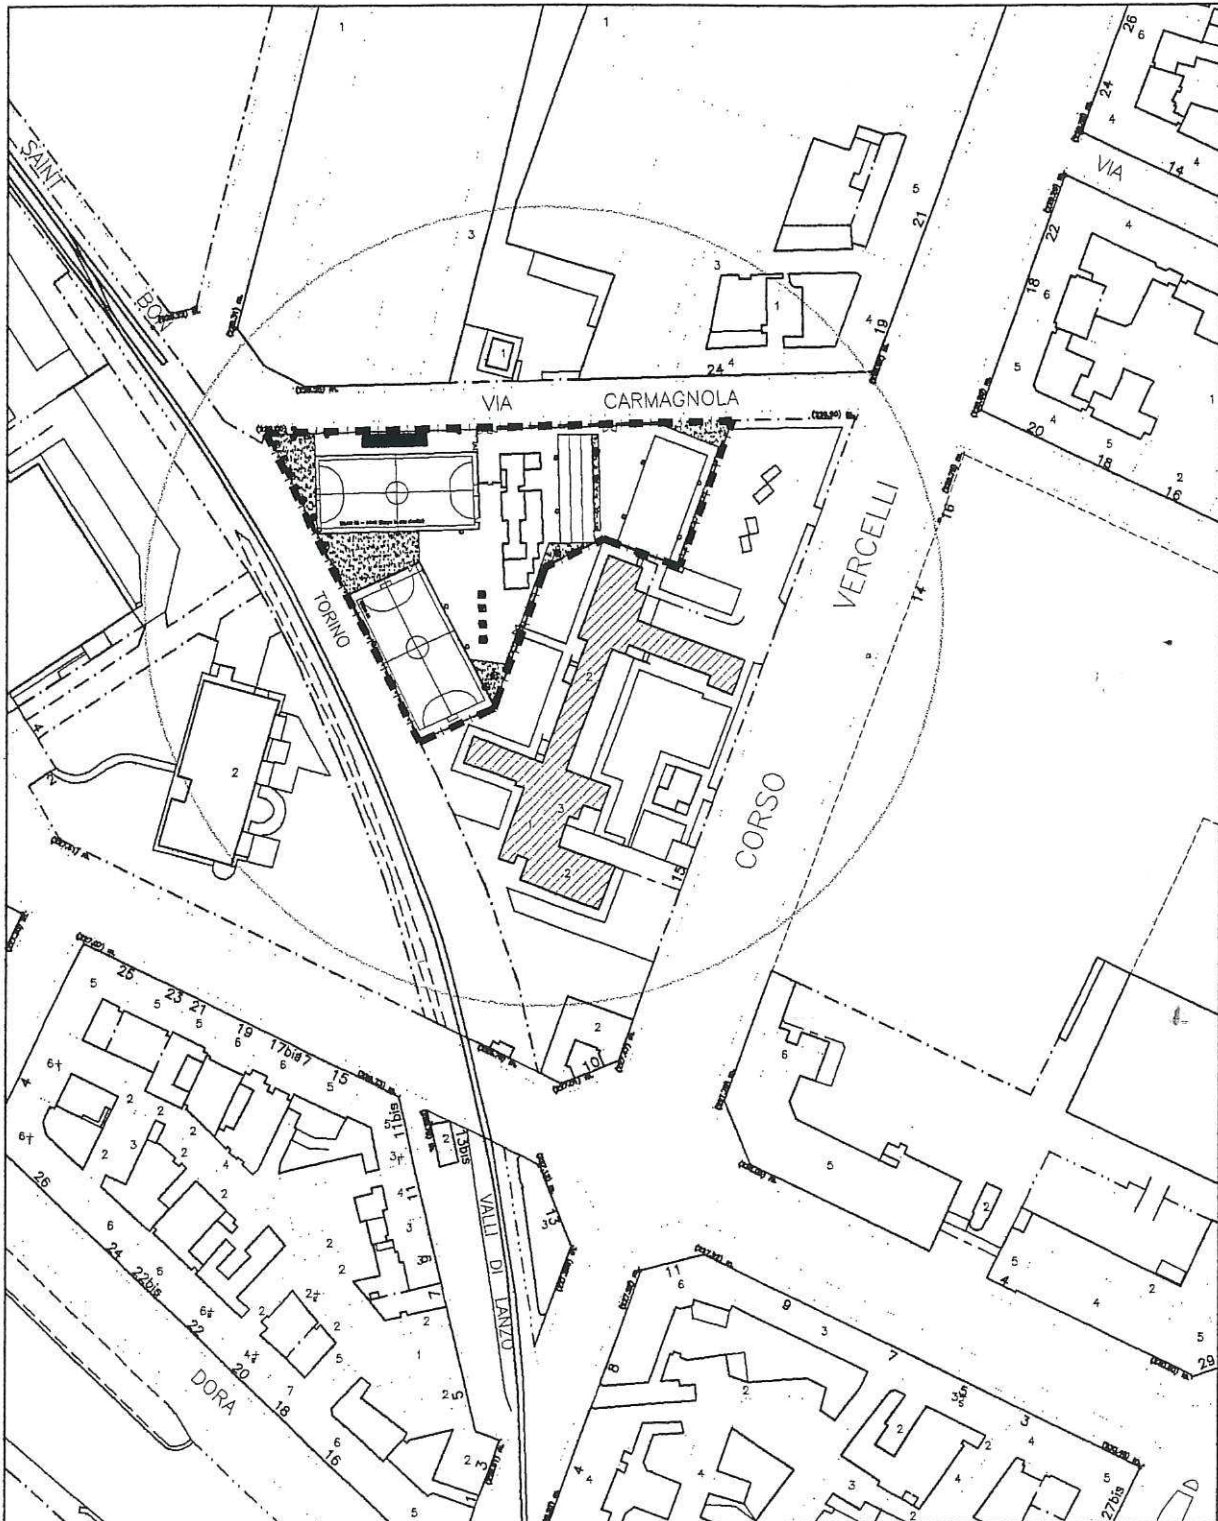

ALL. 1A

PIANTA PIANO TERRENO Scala 1:100 STATO FINALE

