


SMA - VIA BALME, 46

PIANTA PIANO TERRA

PARTICOLARE CUCINA - SCALA 1:100

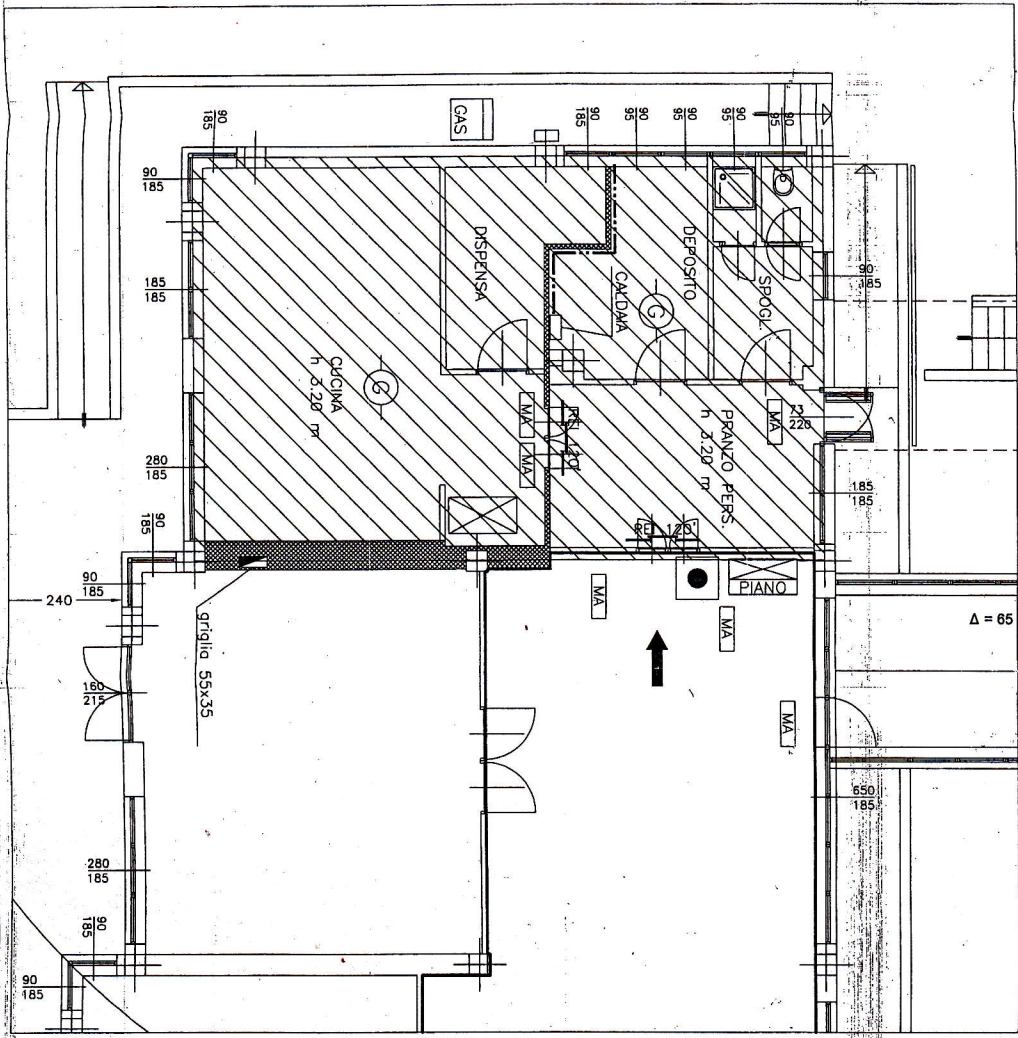

PARTICOLARE CUCINA

