

**Agenzia delle Entrate  
CATASTO FABBRICATI  
Ufficio Provinciale di  
Torino**

Dichiarazione protocollo n. TO0134517 del 27/05/2022

Comune di Torino

Via Murazzi Del Po

civ. 57

Identificativi Catastali:

Sezione:

Foglio: 1307

Particella: 269

Subalterno: 12

Compilata da:

Alano Claudio

Iscritto all'albo:

Geometra Dipendente Pubblico

Prov.

N.



Planimetria

Scheda n. 1

Scala 1:200

### PIANTA PIANO TERRA SOTTOSTRADA

Hm 307

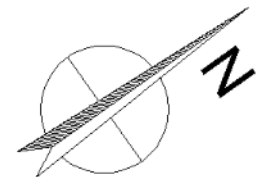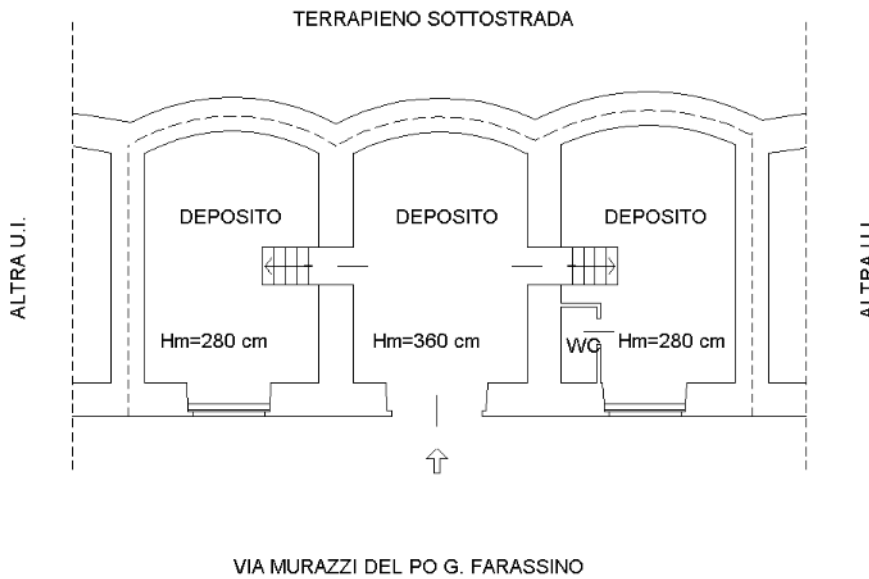

Catasto dei Fabbricati - Situazione al 30/10/2023 - Comune di TORINO (I.219) - < Foglio 1307 - Particella 269 - Subalterno 12 >  
VIA MURAZZI DEL PO GIUSEPPE FARASSINO n. 57 Piano T

