


ALLEGATO 1

VIA NIZZA 151
stralcio pianta piano secondo
SCALA 1: 200

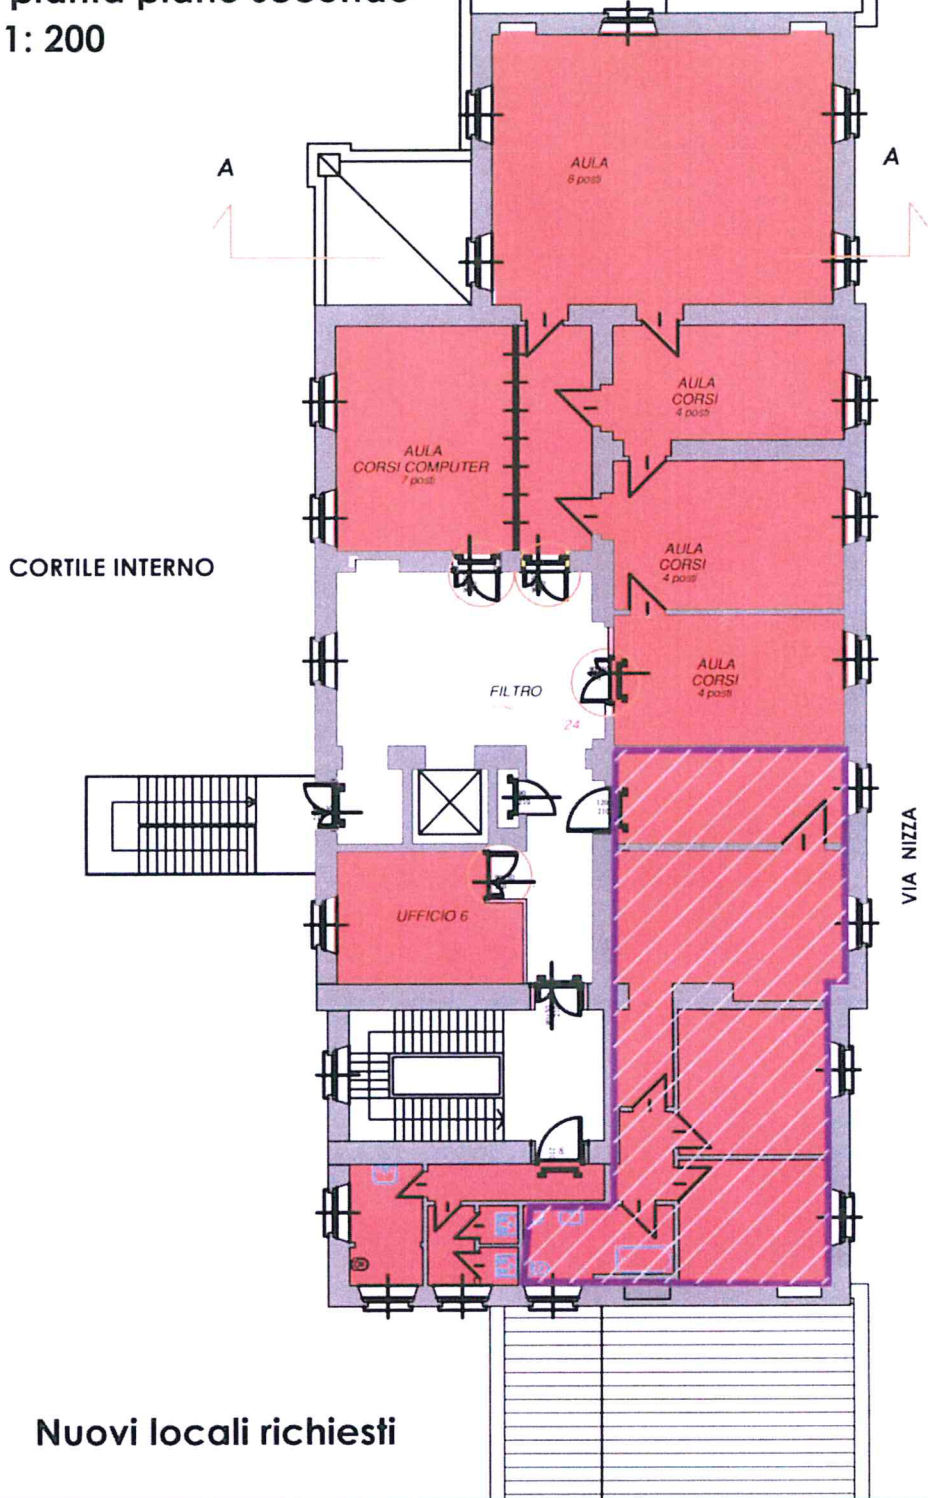

Nuovi locali richiesti

