



Allegato N°.

CITTA' DI TORINO

DIREZIONE EDIFICI MUNICIPALI, PATRIMONIO E VERDE
SERVIZIO EDIFICI MUNICIPALI

Manutenzione Straordinaria Sedi Comando Provinciale Vigili del Fuoco corso Regina Margherita 330 via Corradino 5

Gruppo di lavoro civico ufficio tecnico:
ing. Laura IDRAME
p.i. Mauro RAMONDO

Progetto architettonico
ing. Laura IDRAME

Progetto impianti fluidodinamici
p.i. Mauro RAMONDO

Coordinam. della sicurezza in fase di
progettazione ai sensi D.L. 81/08
ing. Laura IDRAME

Responsabile del procedimento e
Dirigente Servizio Tecnico
arch. Dario SARDI



PROGETTO DEFINITIVO

OGGETTO
COMANDO CORSO REGINA MARGHERITA 330
INTERVENTI DI SISTEMAZIONE
DELLA CANNA FUMARIA


NOME-FILE Scala Pianta
1:20
SCALA
1:200

REV	MODIFICHE	DATA	DISEGNATO	CONTROLLATO	ELABORATO
0	EMISSIONE	ott. 2015	IL	MR	A-05
1					
2					
3					
4					


PLANIMETRIA D'INQUADRAMENTO

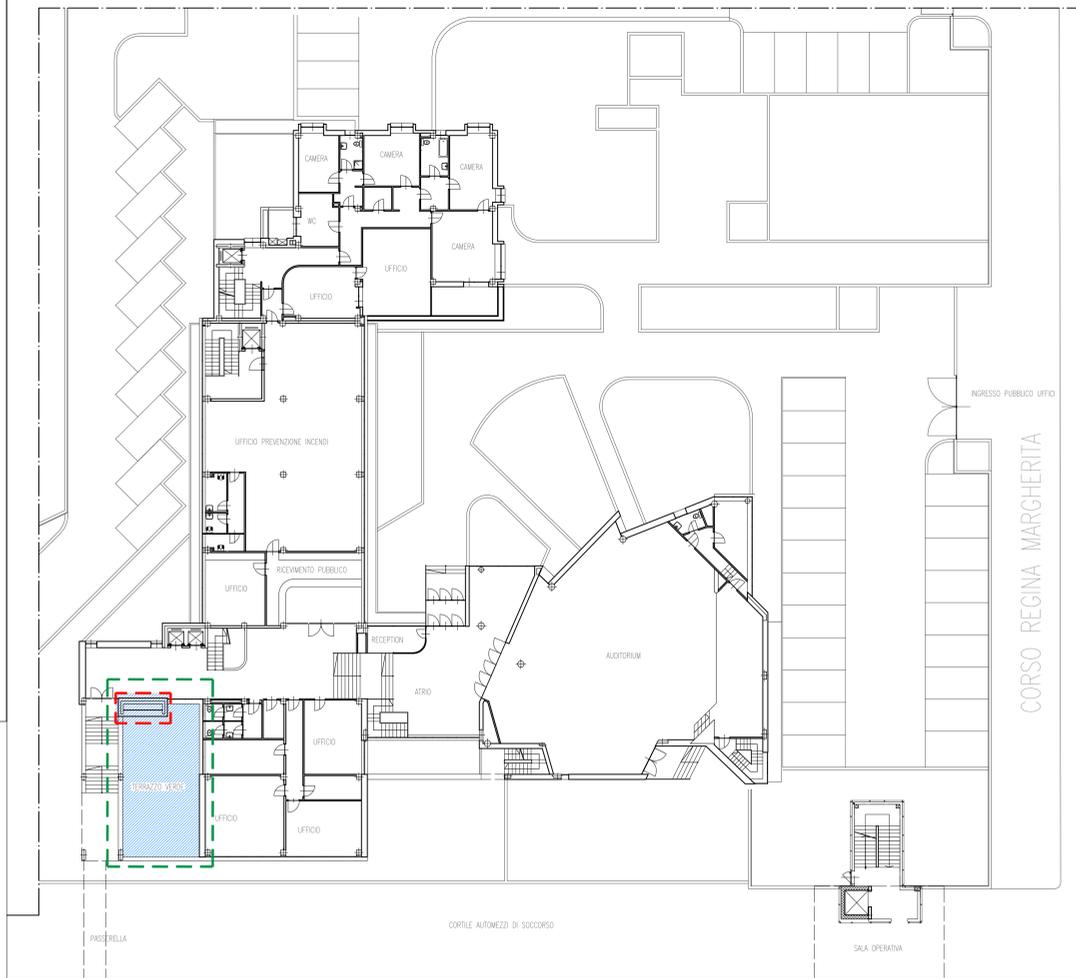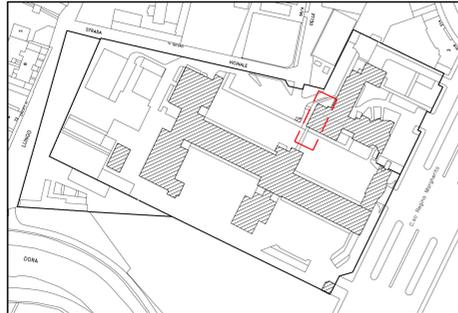


PALAZZINA A - PIANTA PIANO PRIMO

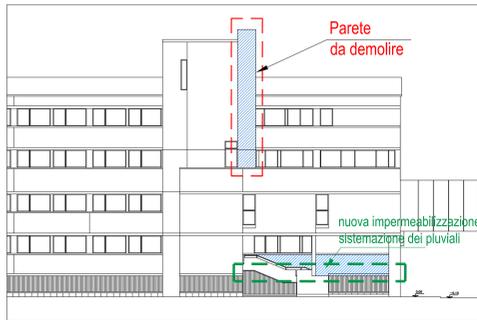

PALAZZINA - PROSPETTO NORD

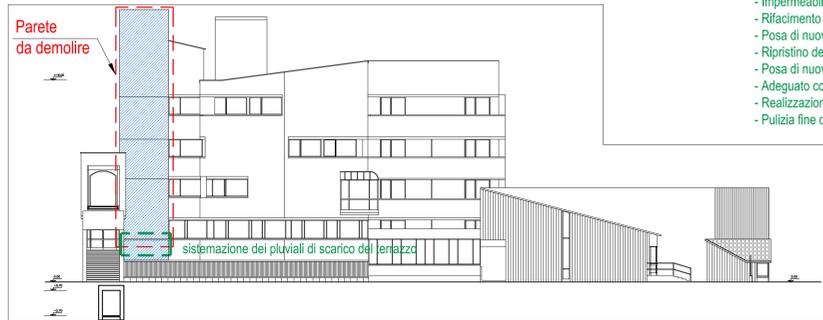

PALAZZINA A - PROSPETTO OVEST

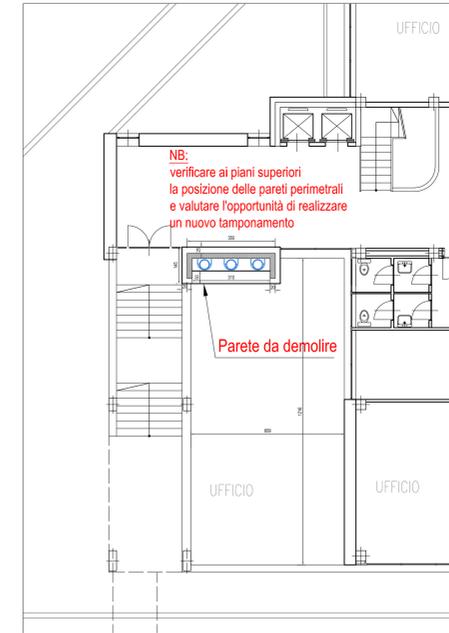

AREA DI INTERVENTO - Demolizione canna fumaria

- Rimozione delle scossaline in copertura
- Demolizione dei tamponamenti in blocchi refrattari fino al setto in cemento armato
- Demolizione delle 3 canne fumarie
- Pulizia della superficie in c.a.
- Posa intonaco resistente ai vapori acidi
- Fissaggio canne fumarie esistenti
- Tinteggiatura nuovi intonaci
- Posa nuove scossaline e faldaleria alla base delle canne fumarie su foro solaio di accesso alla centrale termica
- Rifacimento manto di copertura solaio centrale termica con sistemazione dei pluviali

AREA DI INTERVENTO - Rifacimento copertura centrale termica

- Rimozione delle scossaline
- Rimozione del verde esistente
- Rimozione del manto bituminoso esistente
- Impermeabilizzazione con opportuna malta del solaio in c.a.
- Rifacimento dei massetti delle pendenze
- Posa di nuova doppia guaina bituminosa
- Ripristino degli intonaci dei muri perimetrali ammalorati con tinteggiatura
- Posa di nuove scossaline
- Adeguato convogliamento dei pluviali del fabbricato
- Realizzazione nuovi pluviali del terrazzo ed adeguato convogliamento
- Pulizia fine dei serramenti della centrale termica