ZONA NORD CIRCOSCRIZIONE 5

SCUOLA MEDIA "FRASSATI" - VIA TIRABOSCHI, 33
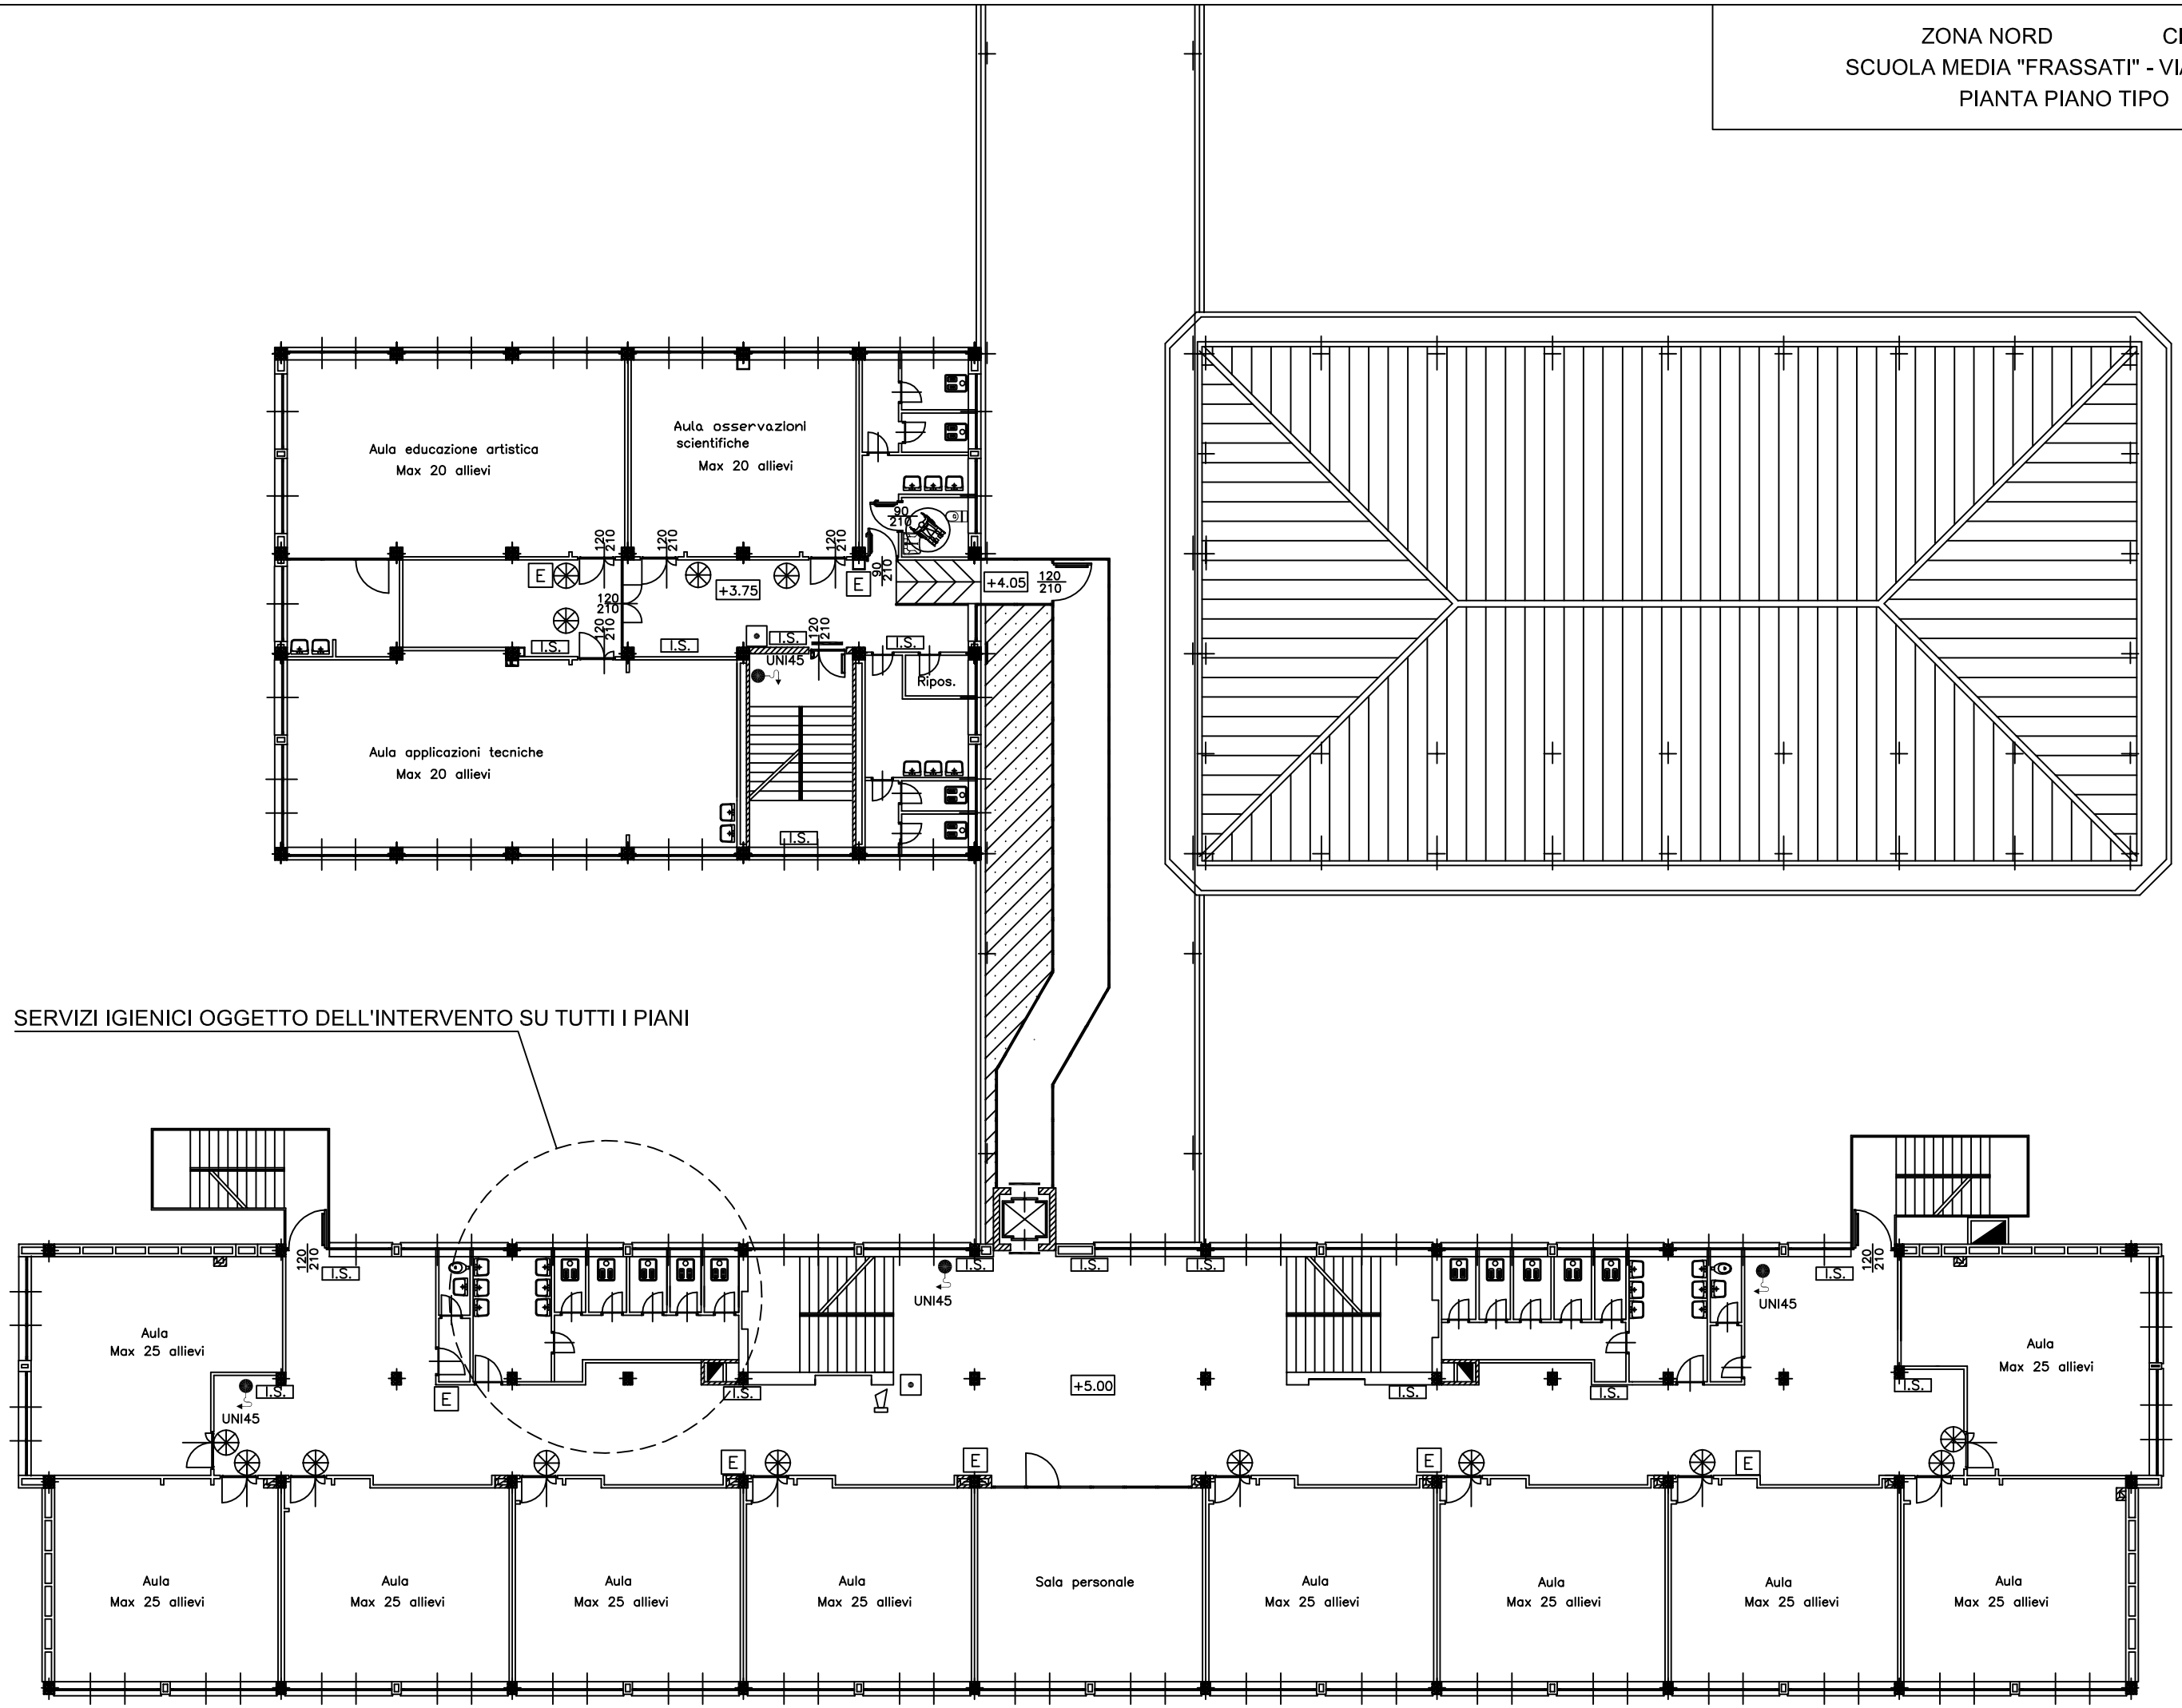
PIANTA PIANO TIPO Scala 1:200