
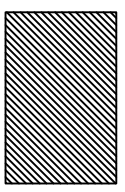


ZONA NORD CIRCOSCRIZIONE 5
SEL "GIANELLI" - VIALE MUGHETTI 29/2
PIANTA PIANO RIALZATO

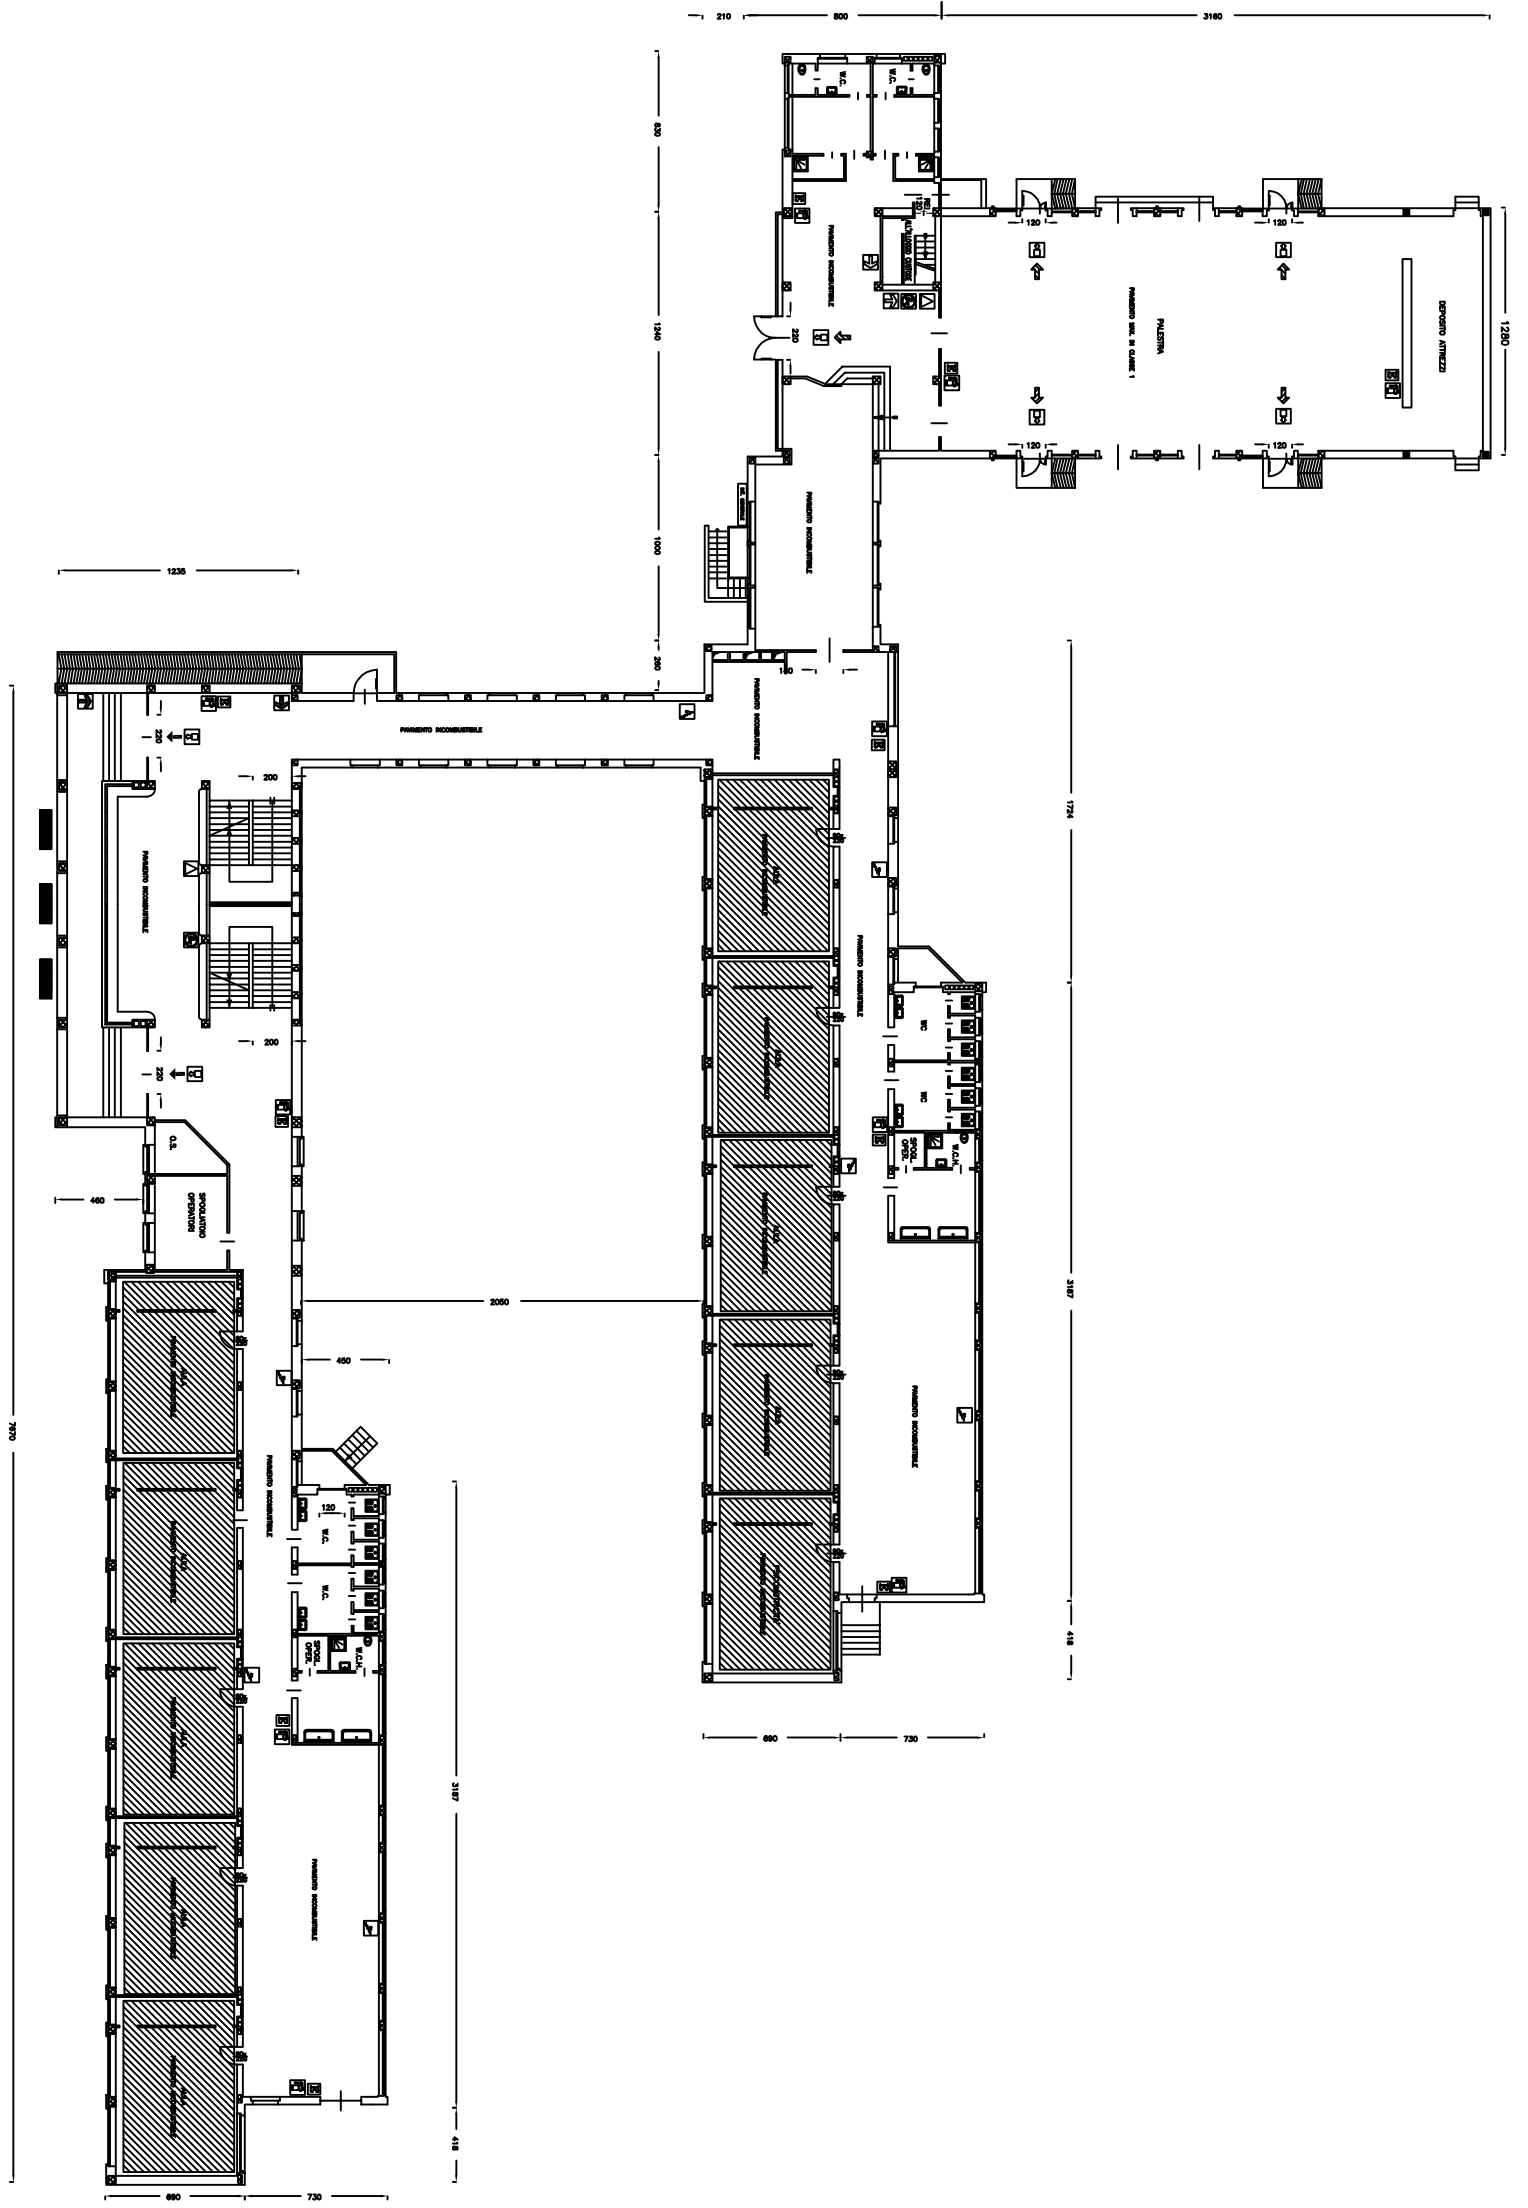

LOCALI SOGGETTI A MONITORAGGIO INTONACI SOFFITTI