ZONA NORD CIRCOSCRIZIONE 5

SCUOLA MEDIA "NOSENGO" - VIA DE STEFANIS, 20
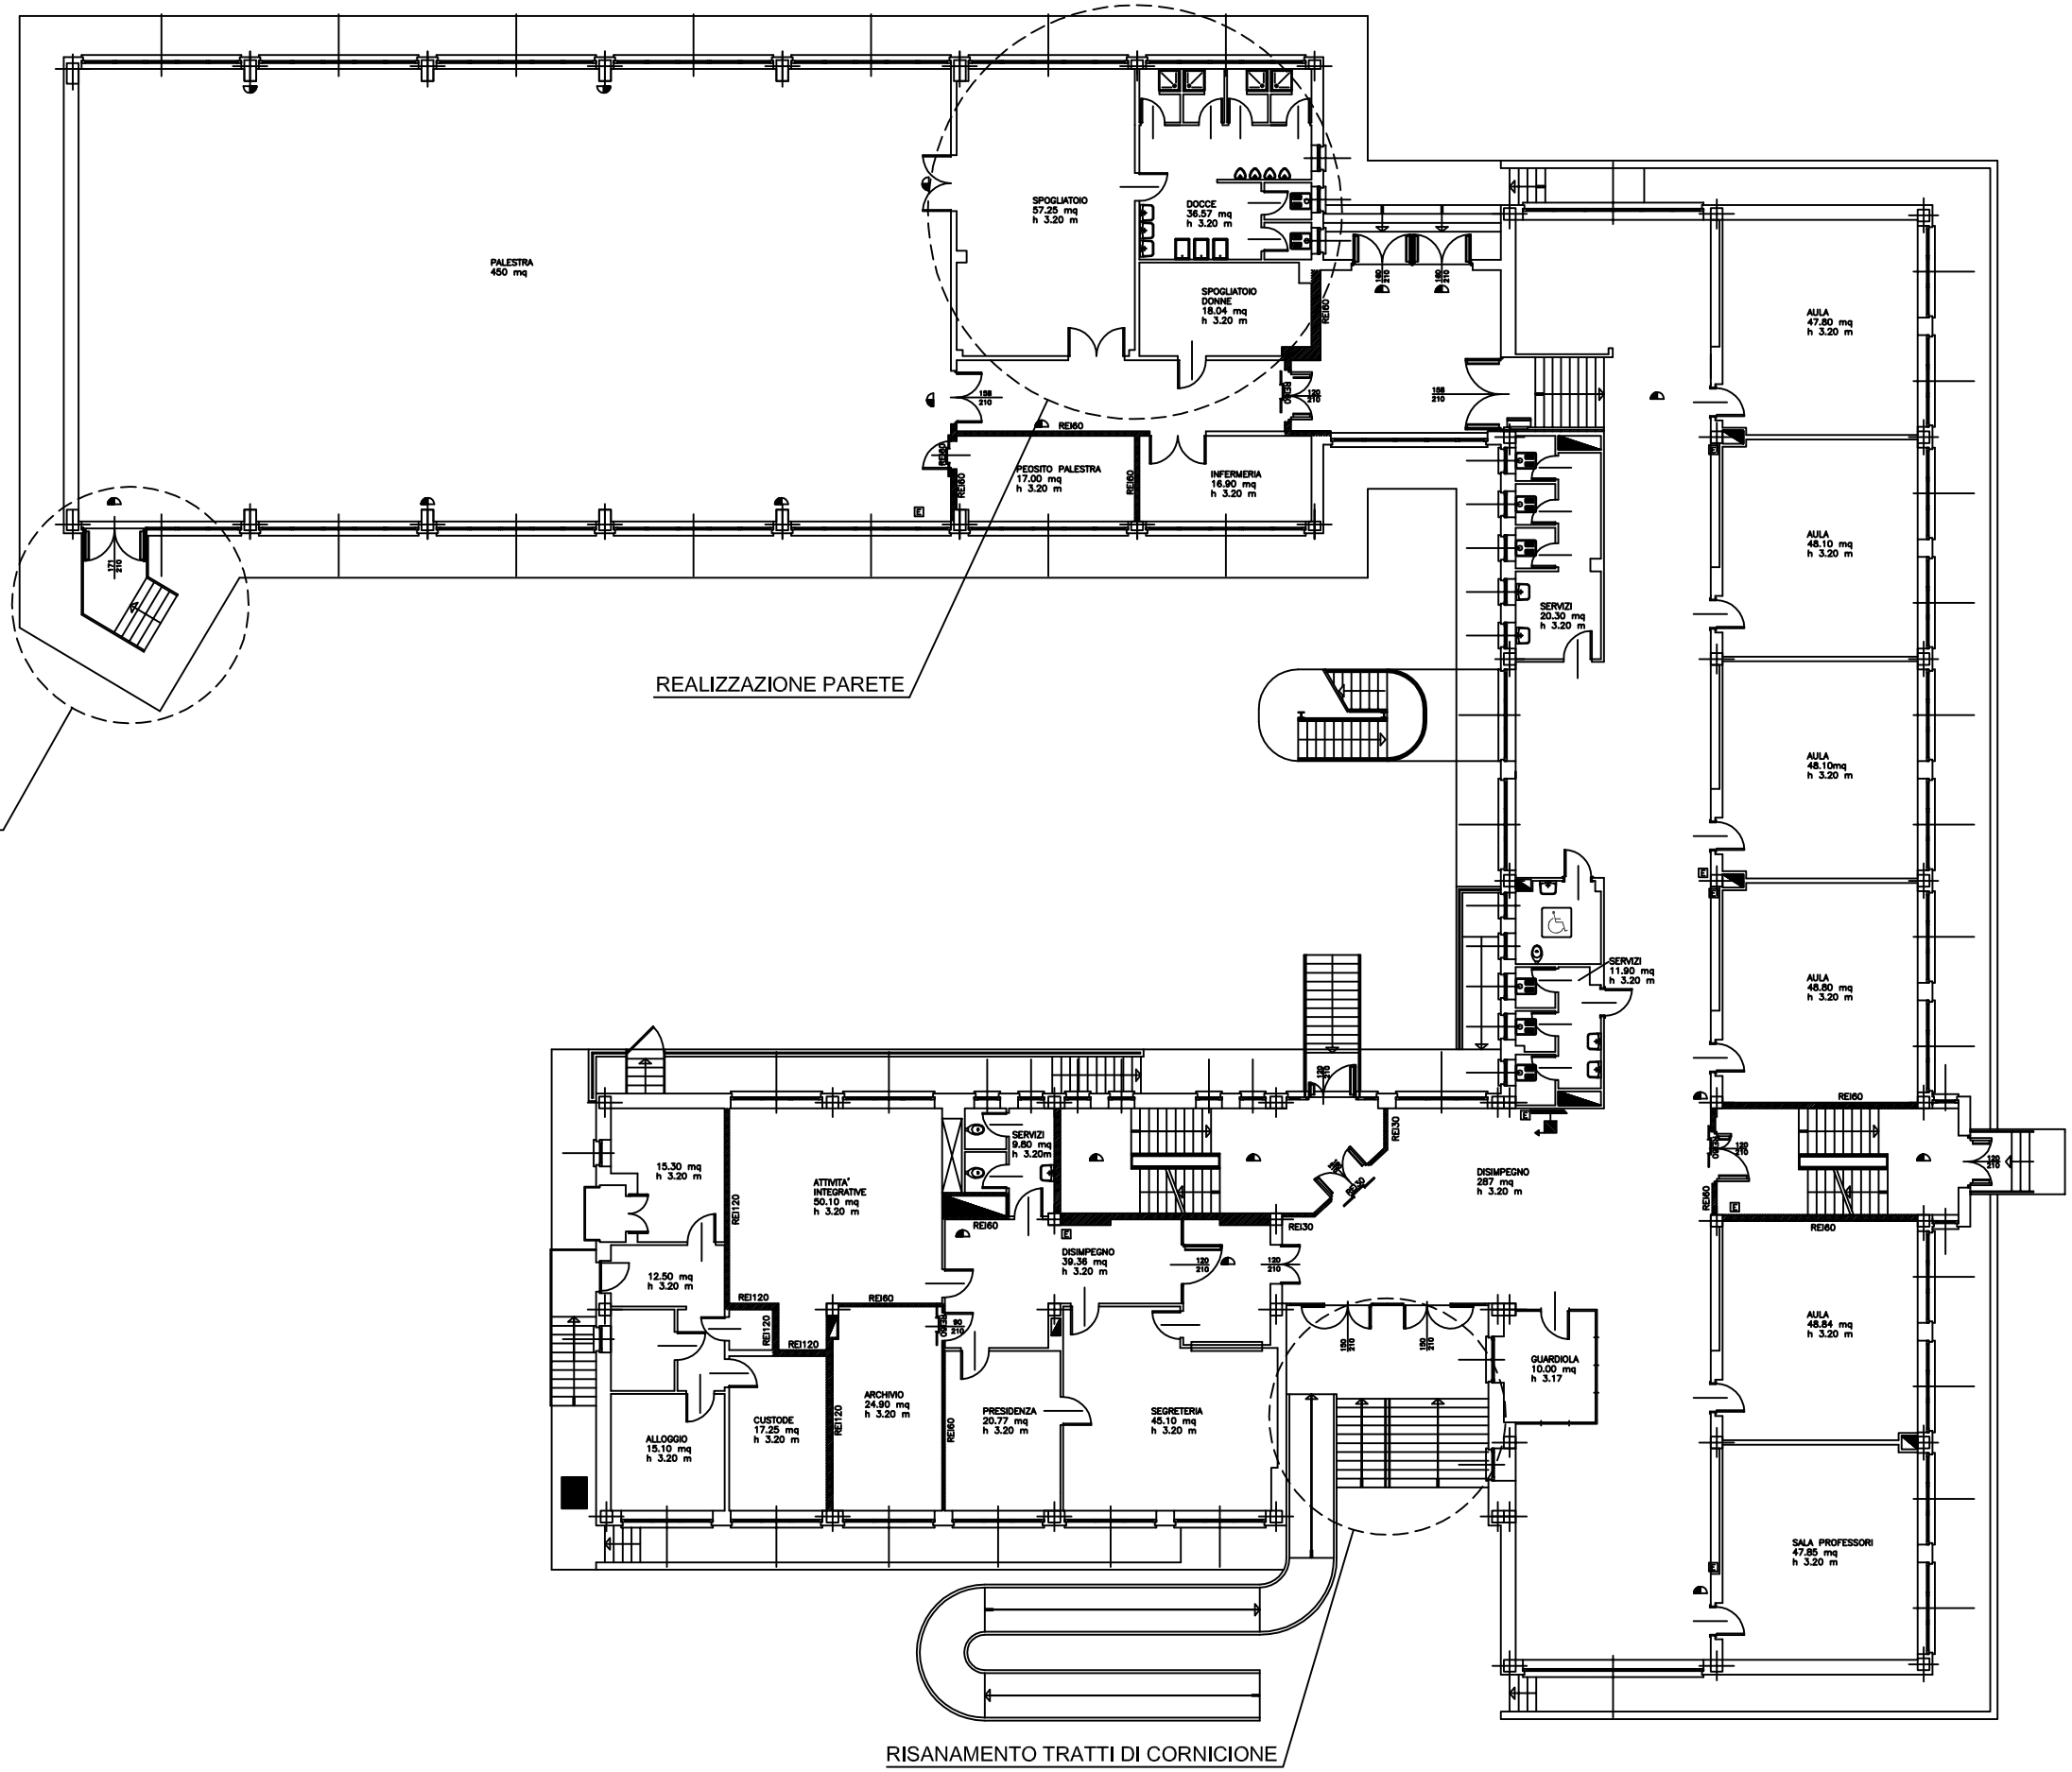
PIANTA PIANO RIALZATO Scala 1:250