


ZONA NORD CIRCOSCRIZIONE 5
SCUOLA MATERNA "VAlLETTE B" - VIALE DEI MUGHETTI, 36
PLANIMETRIA AREA ESTERNA
Scala 1:500

36

(26329) asf.

DEMOLIZIONE MURETTI

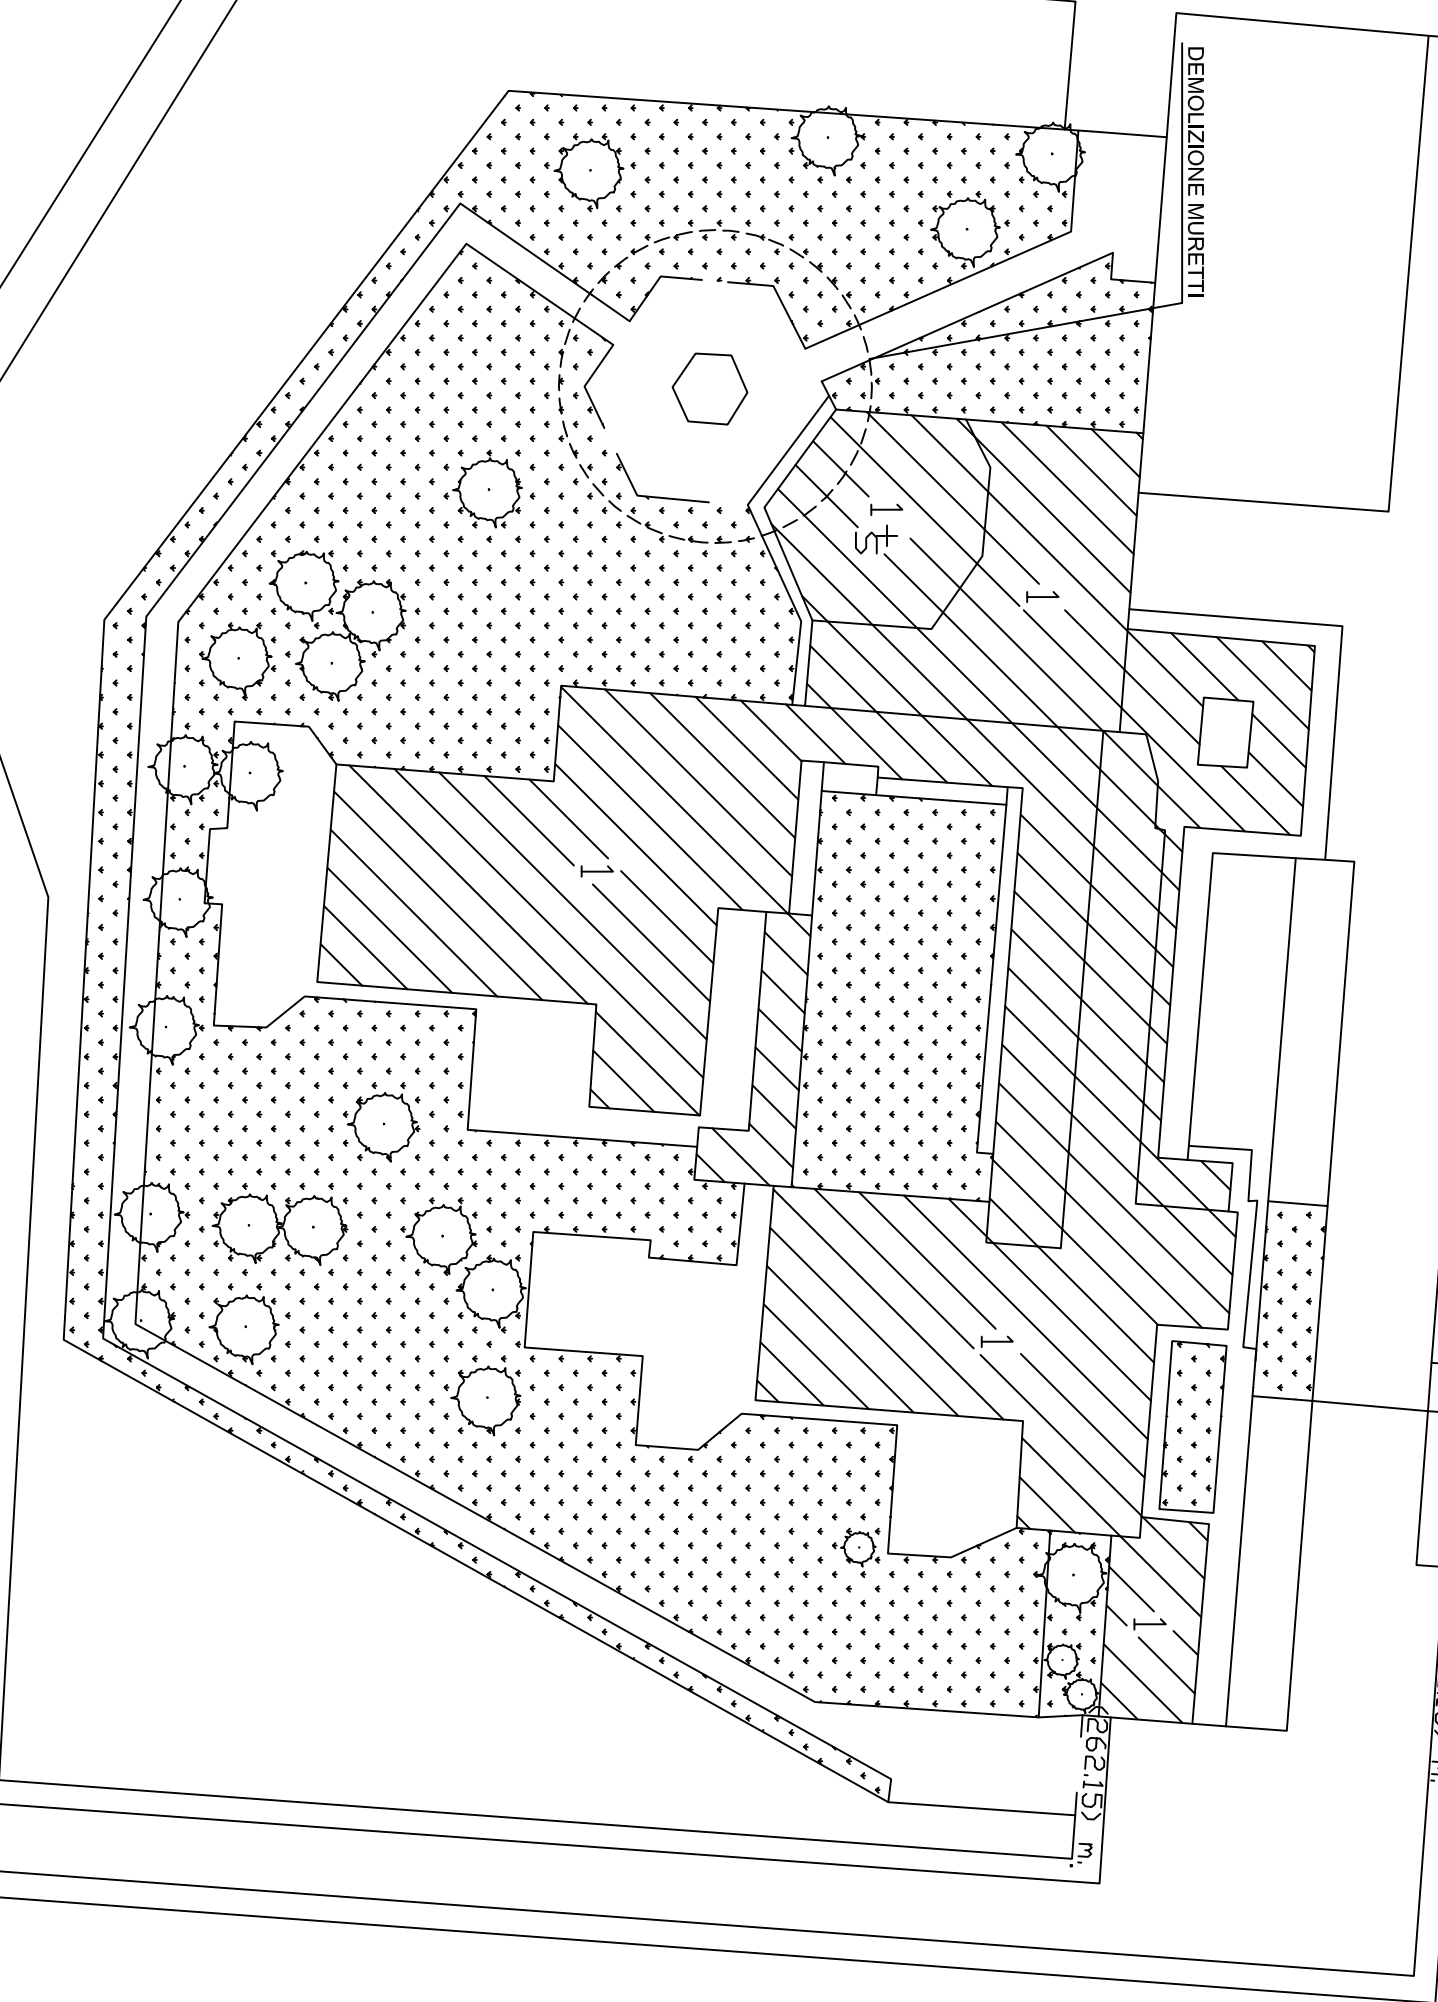

3

1

15

1

1

(26215) m.

(26215) m.

3

INT.

18

P

N