



PROSPETTO NORD

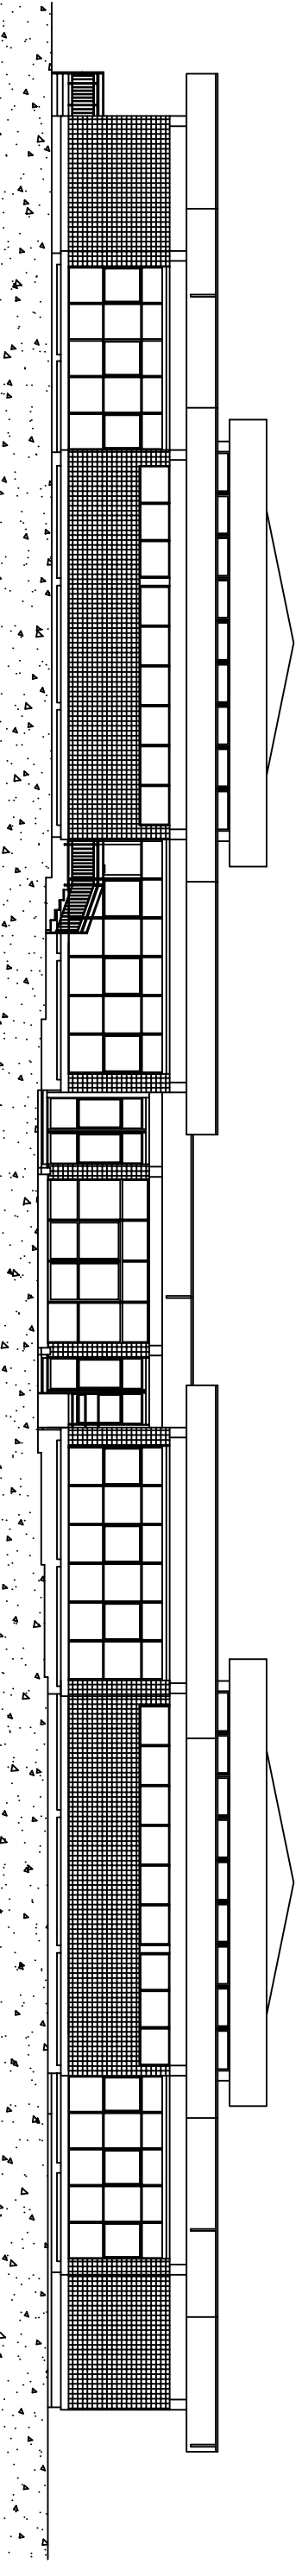


PROSPETTO EST

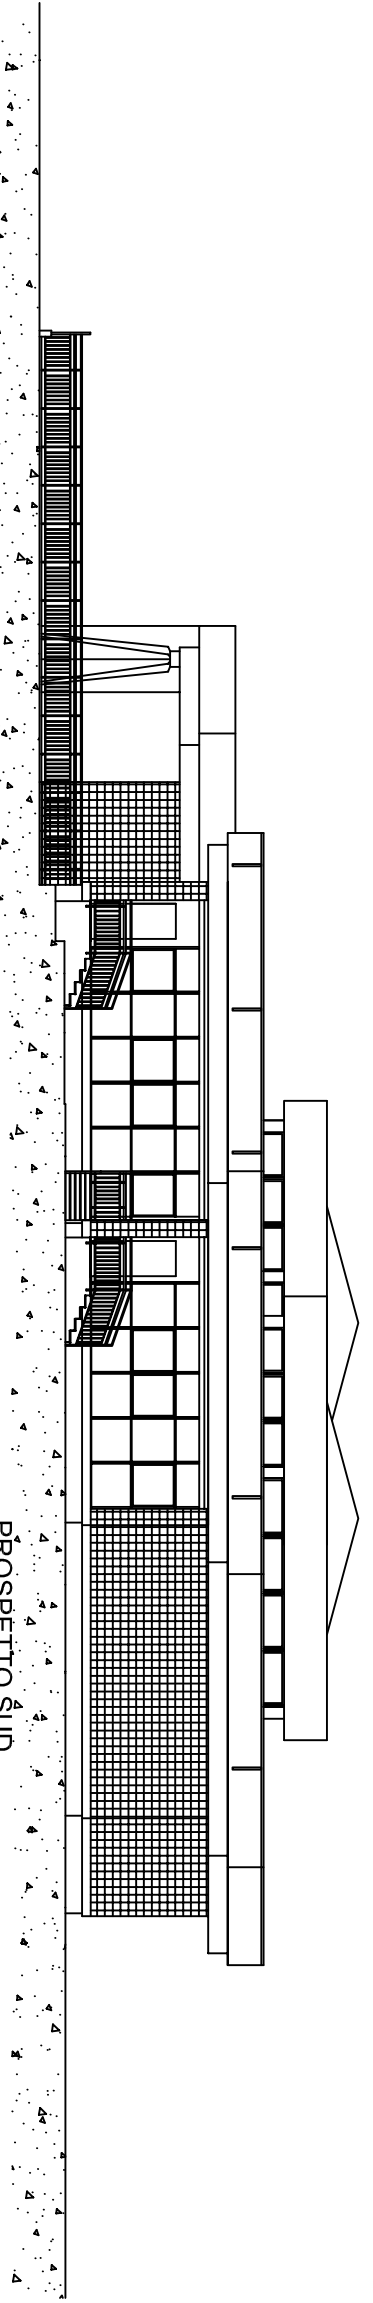

PROSPETTO SUD

RISANAMENTO DI TRATTI DI CORNICIONI

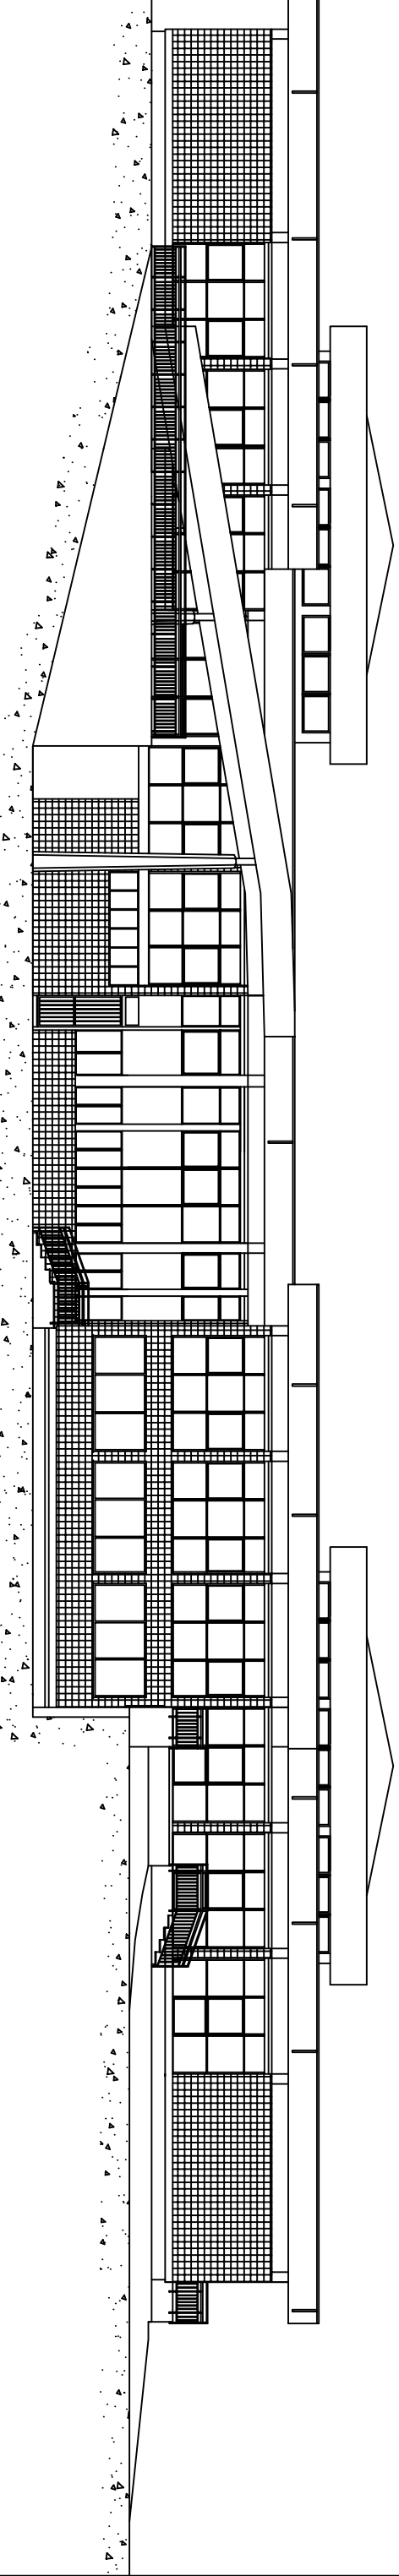

PROSPETTO OVEST