


SPICCONATURA CORNICIONI

ZONA NORD CIRCOSCRIZIONE 6  
SEL e SMI - VIA CAVAGNOLO, 35  
PIANTA PRIMO PIANO Scala 1:250

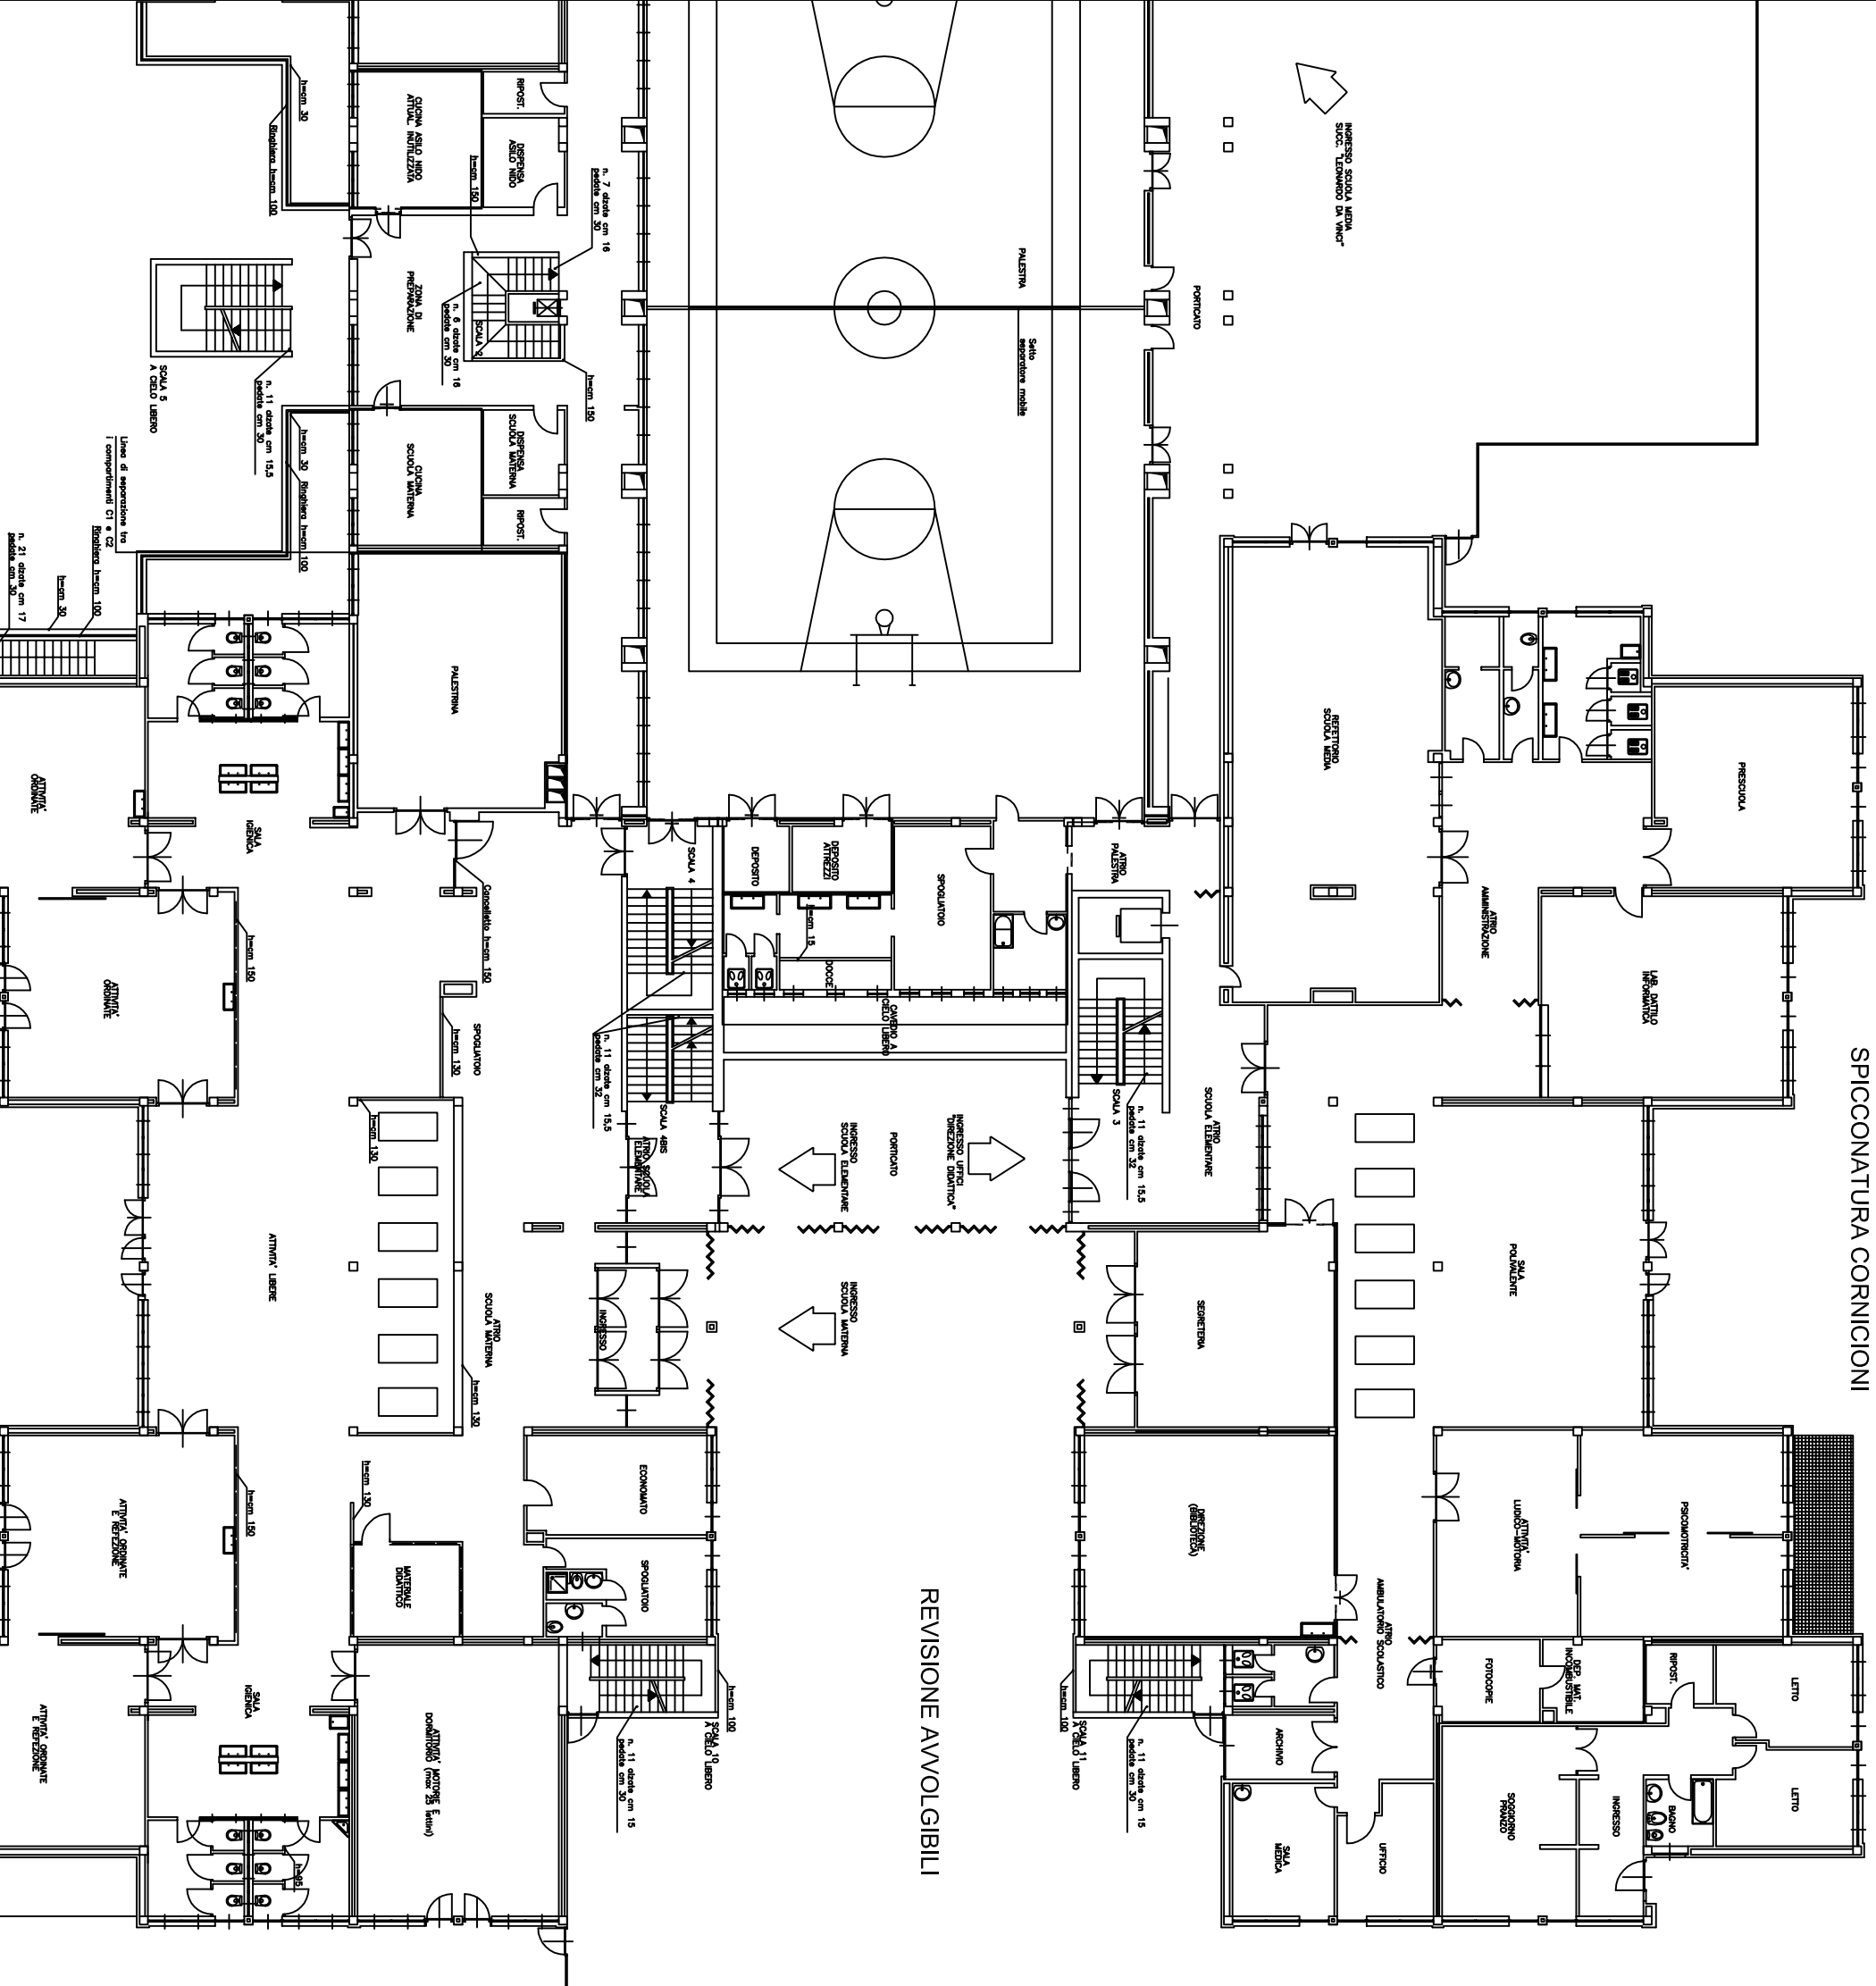

REVISIONE AVVOLGIBILI