
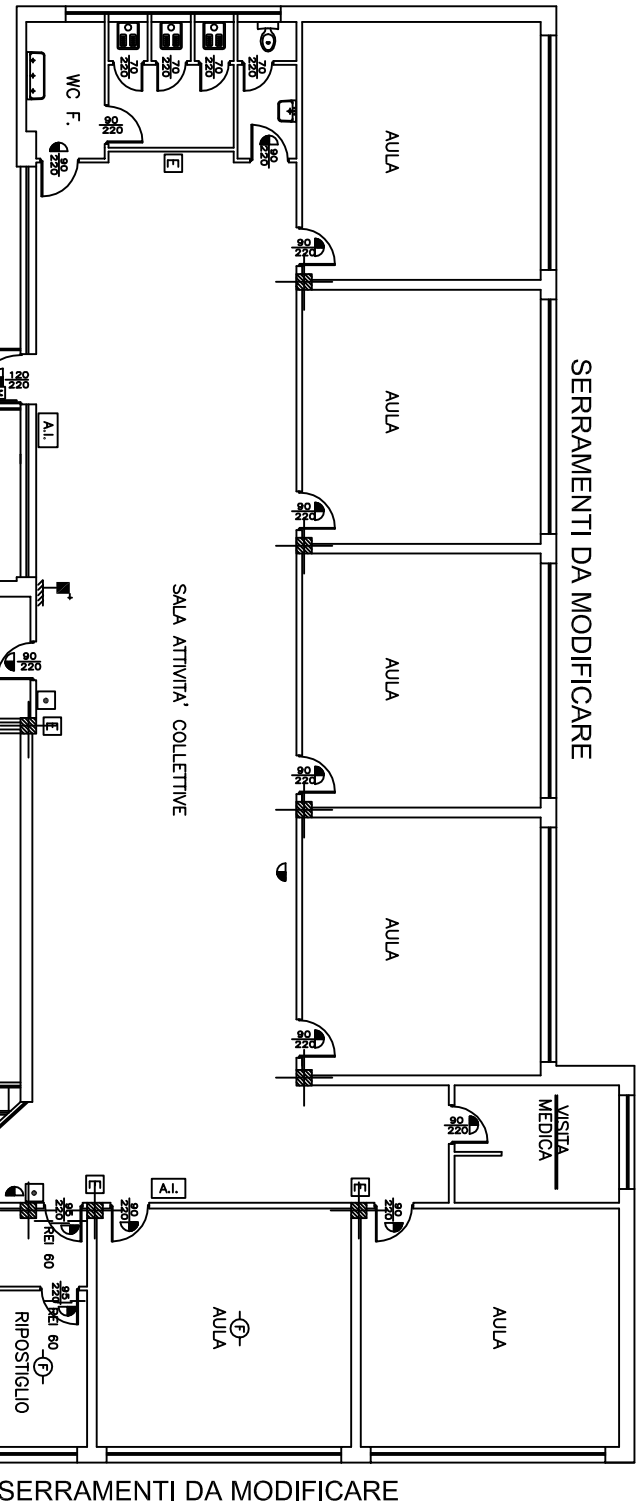


PIANO RIALZATO

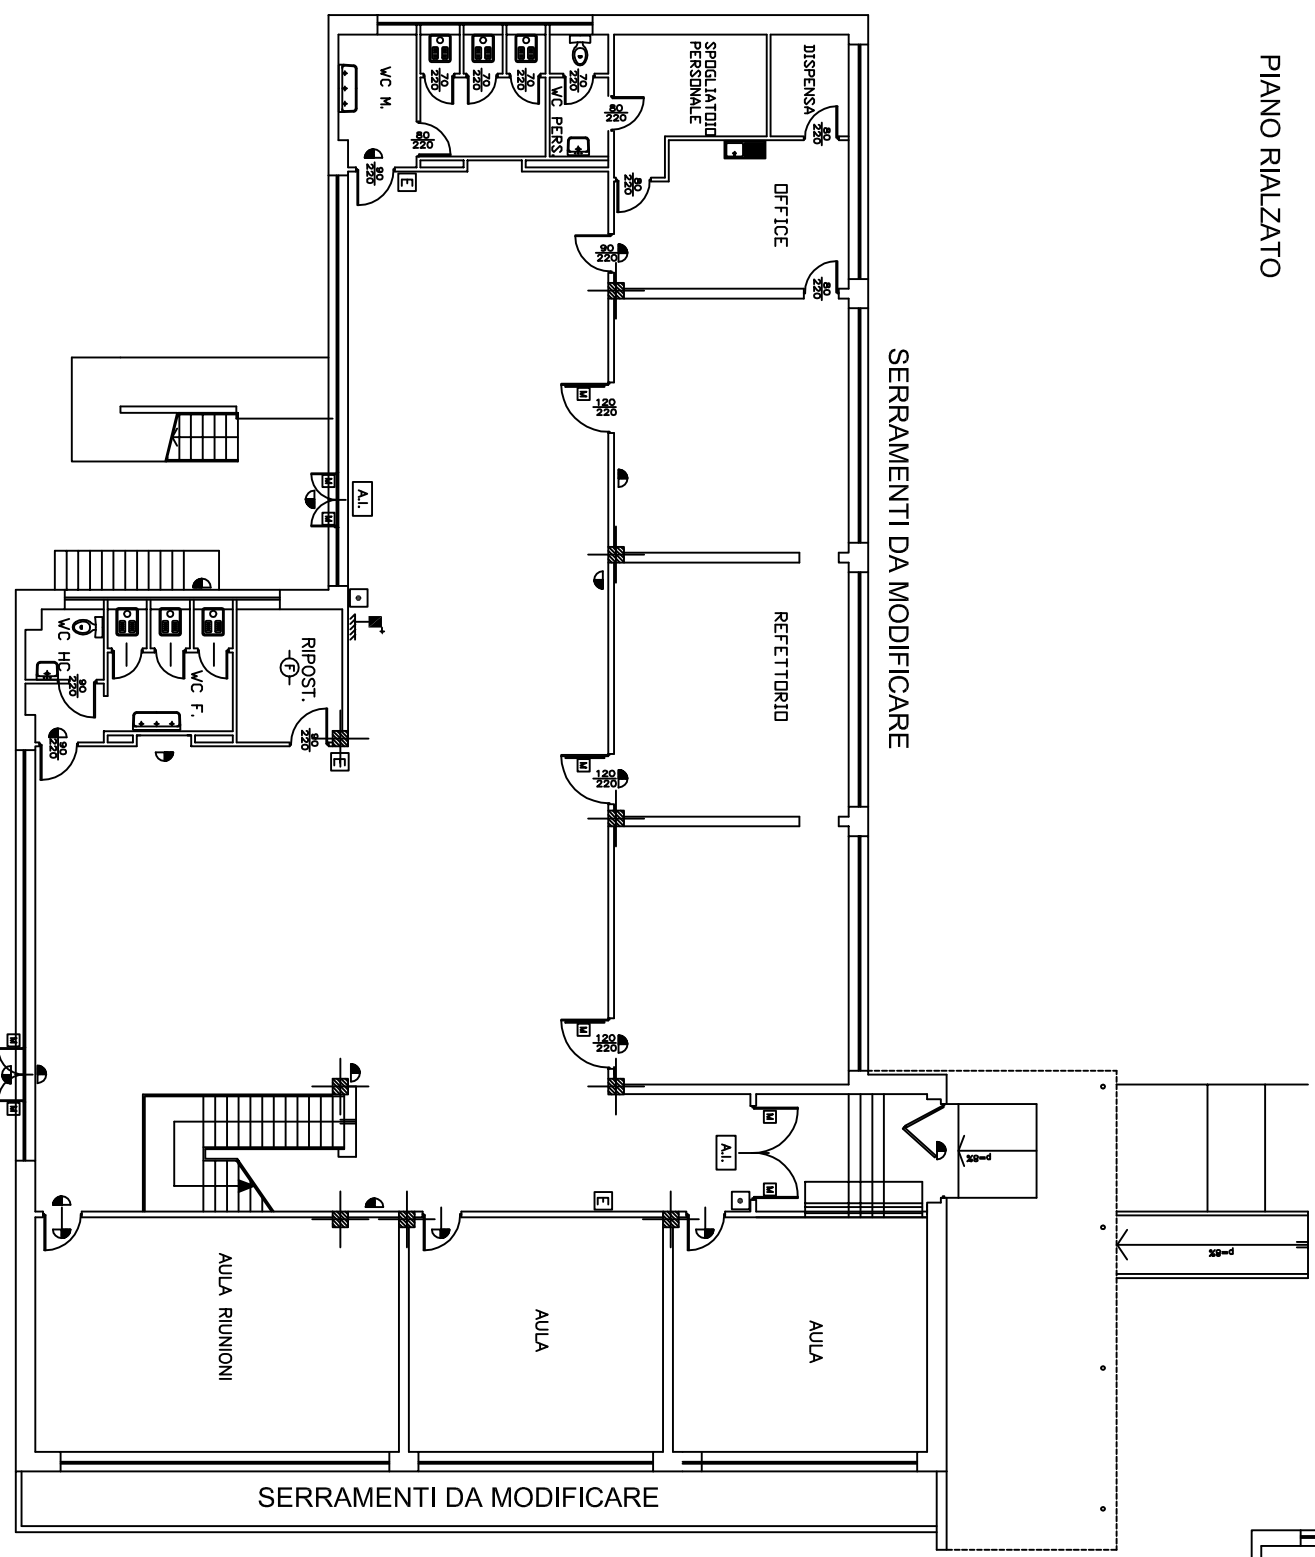

PRIMO PIANO

SERRAMENTI DA MODIFICARE