


RIFACIMENTO FALDALERIE COPERTURA
SOSTITUZIONE TUBI PLUVIALI

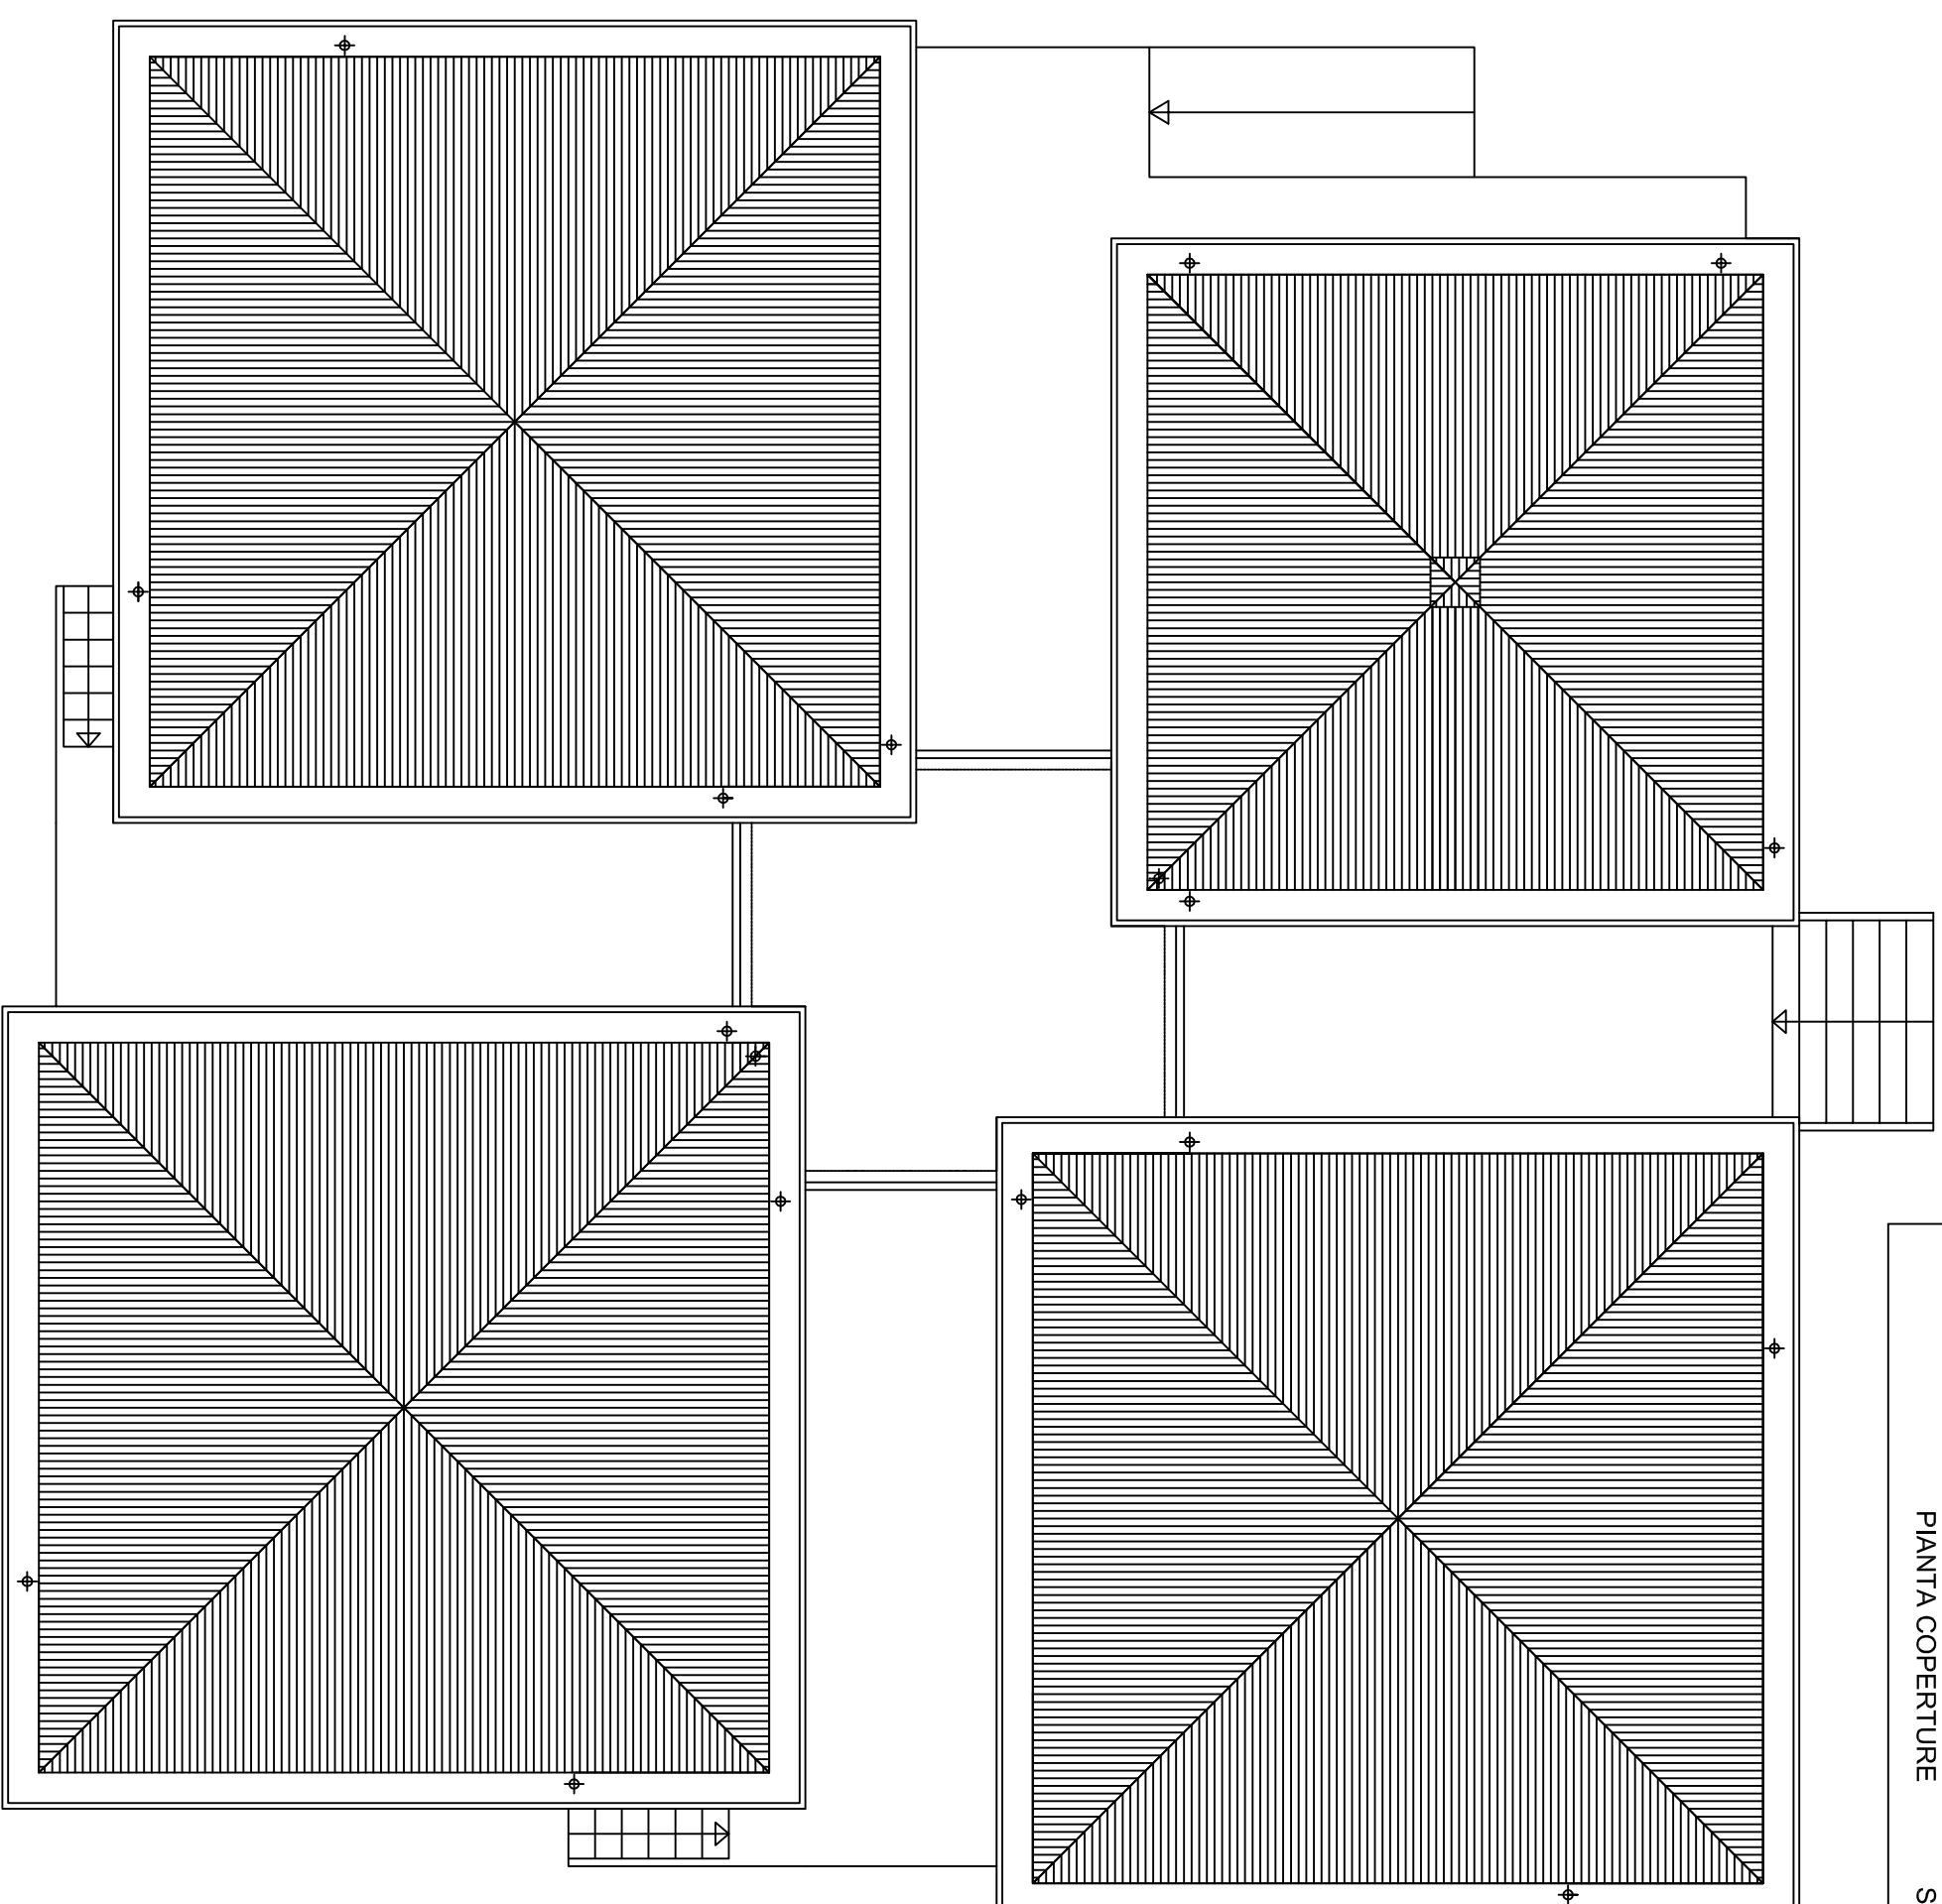

ZONA NORD CIRCOSCRIZIONE 6
SCUOLA MATERNA "FANCIULLI" - VIA MERCADANTE, 129
PIANTA COPERTURE
Scala 1:200