


— MESSA IN SICUREZZA DELLA RINGHIERA DELL'INTERCAPEDONE A CIELO APERTO

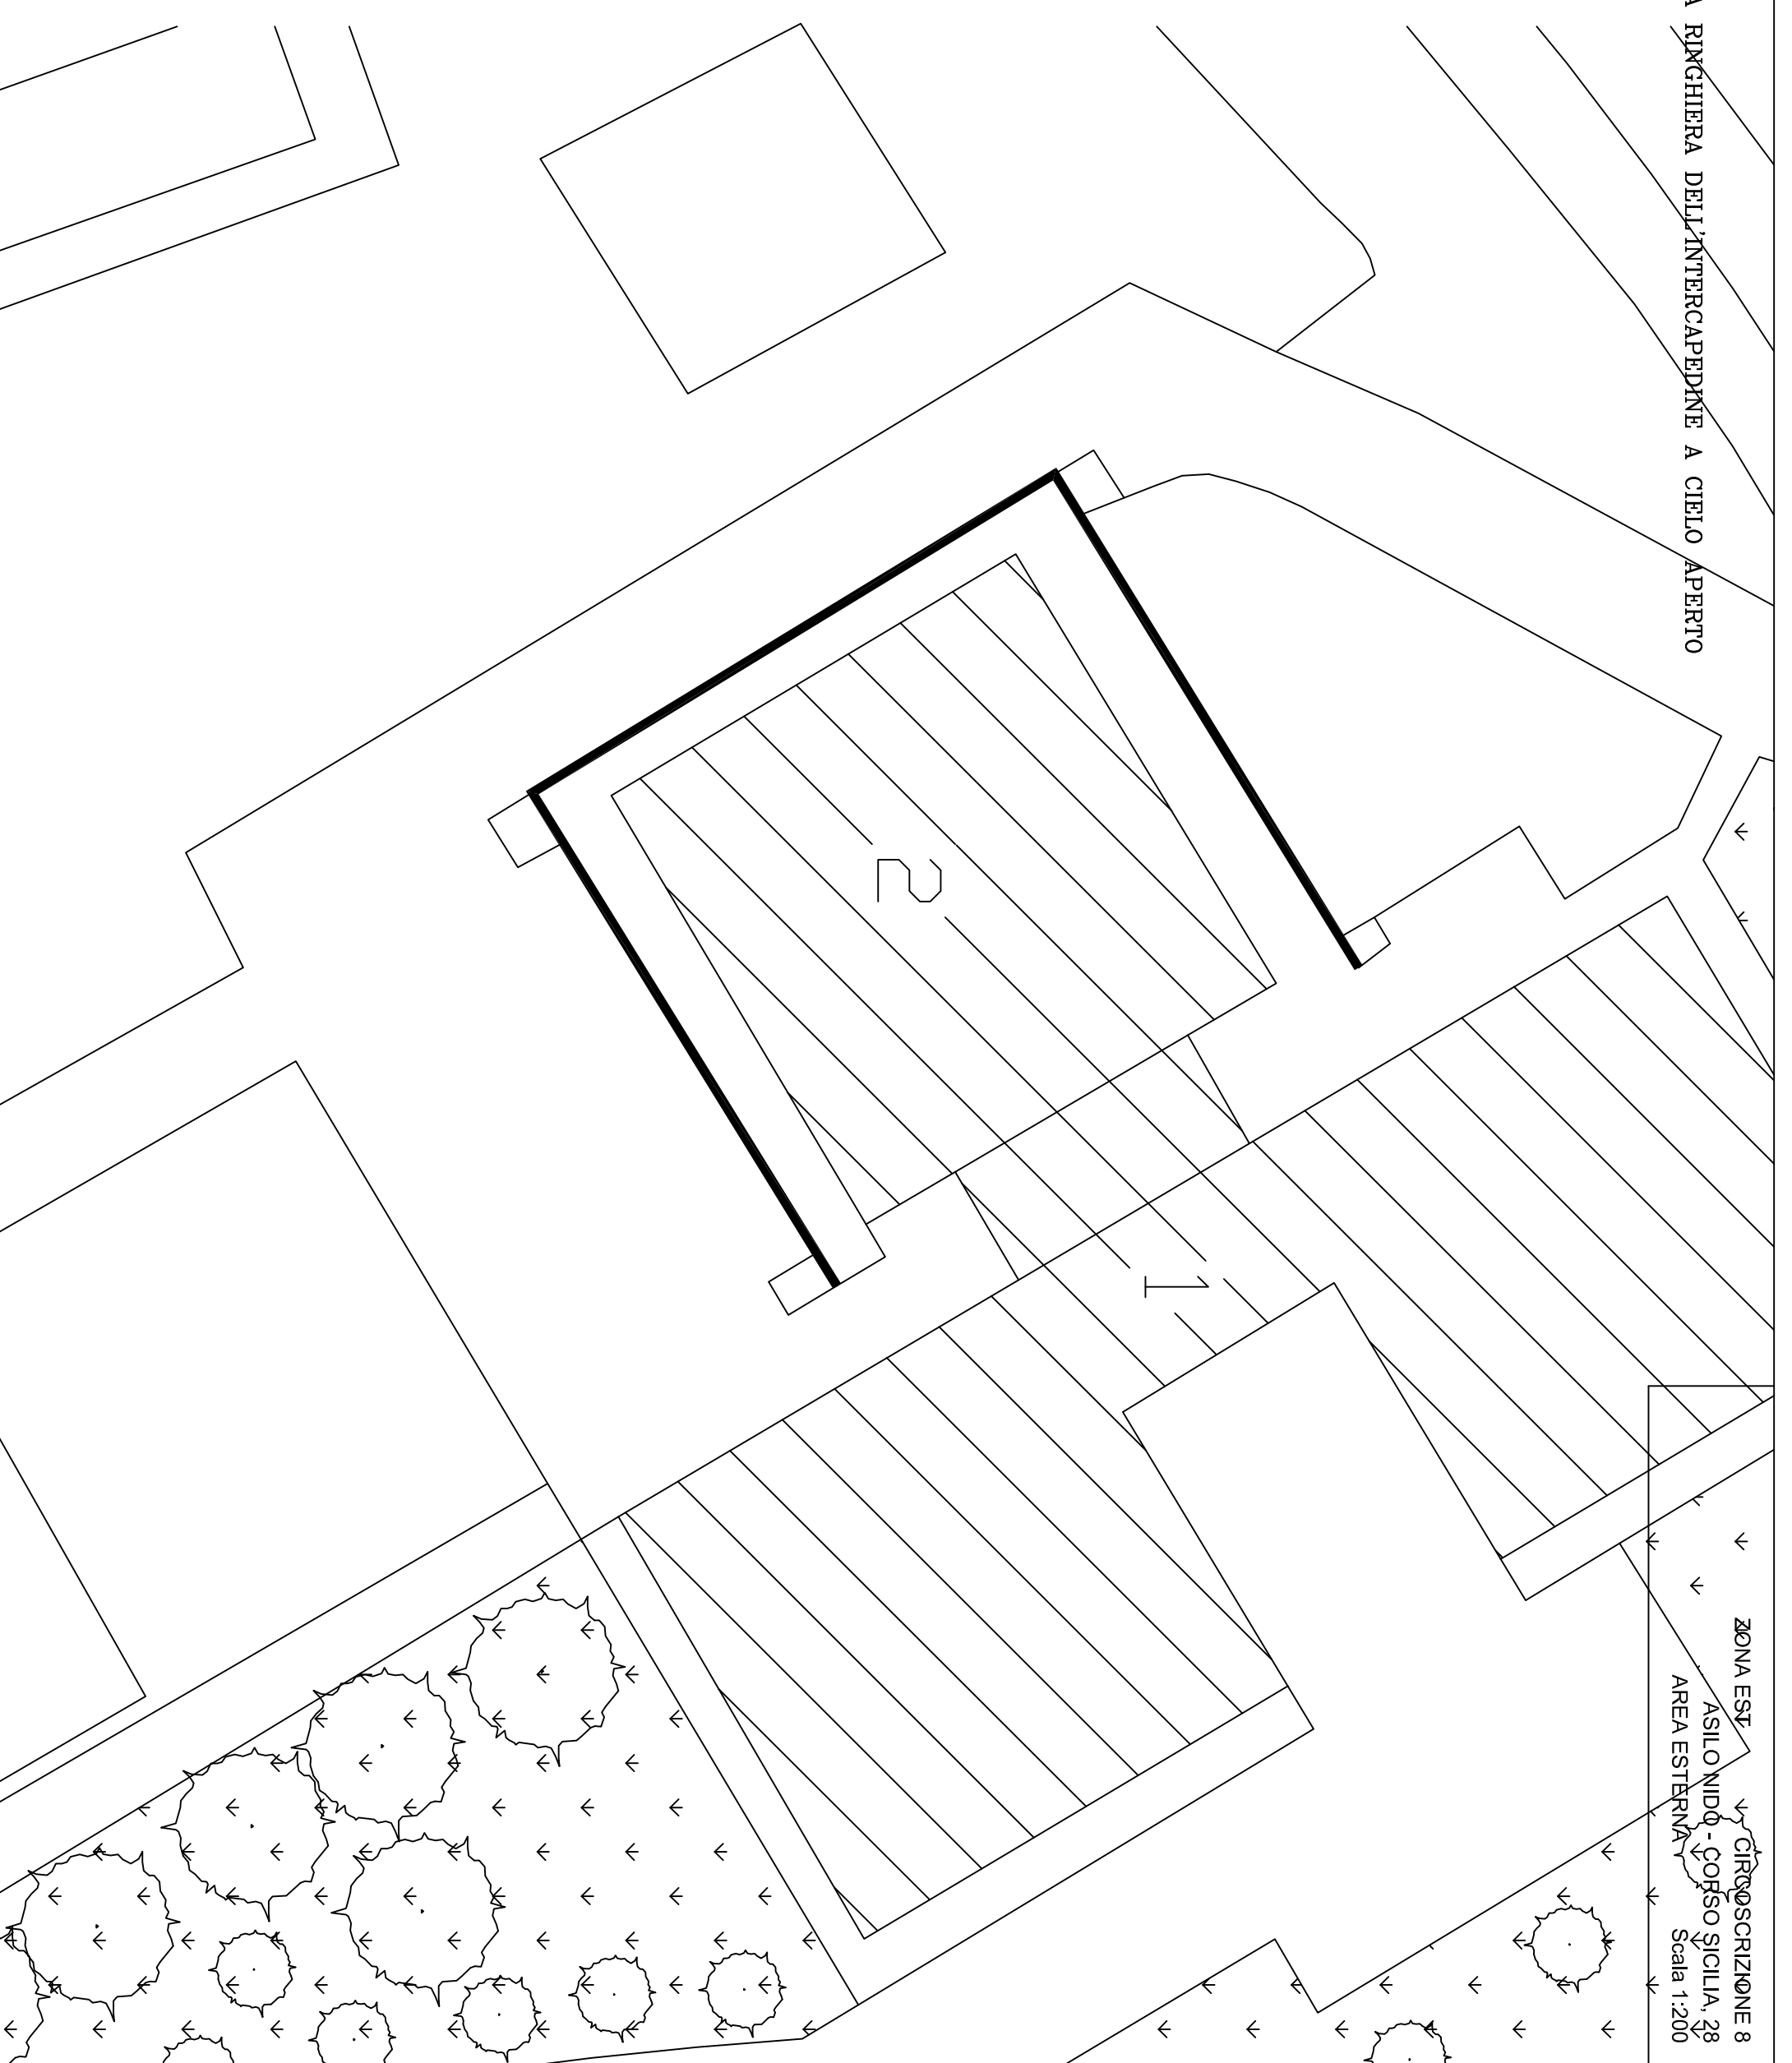

ZONA EST  
ASILO NIDO - CORSO SICILIA, 28  
AREA ESTERNA  
CIRCOSCRIZIONE 8  
Scala 1:200