



# ZONA OVEST – CIRC.3 "CENTRO SEL VIA COLLEGNO N°73

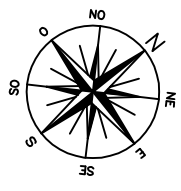

PIANTA PIANO PRIMO  
SCUOLA ELEMENTARE "ALFIERI"

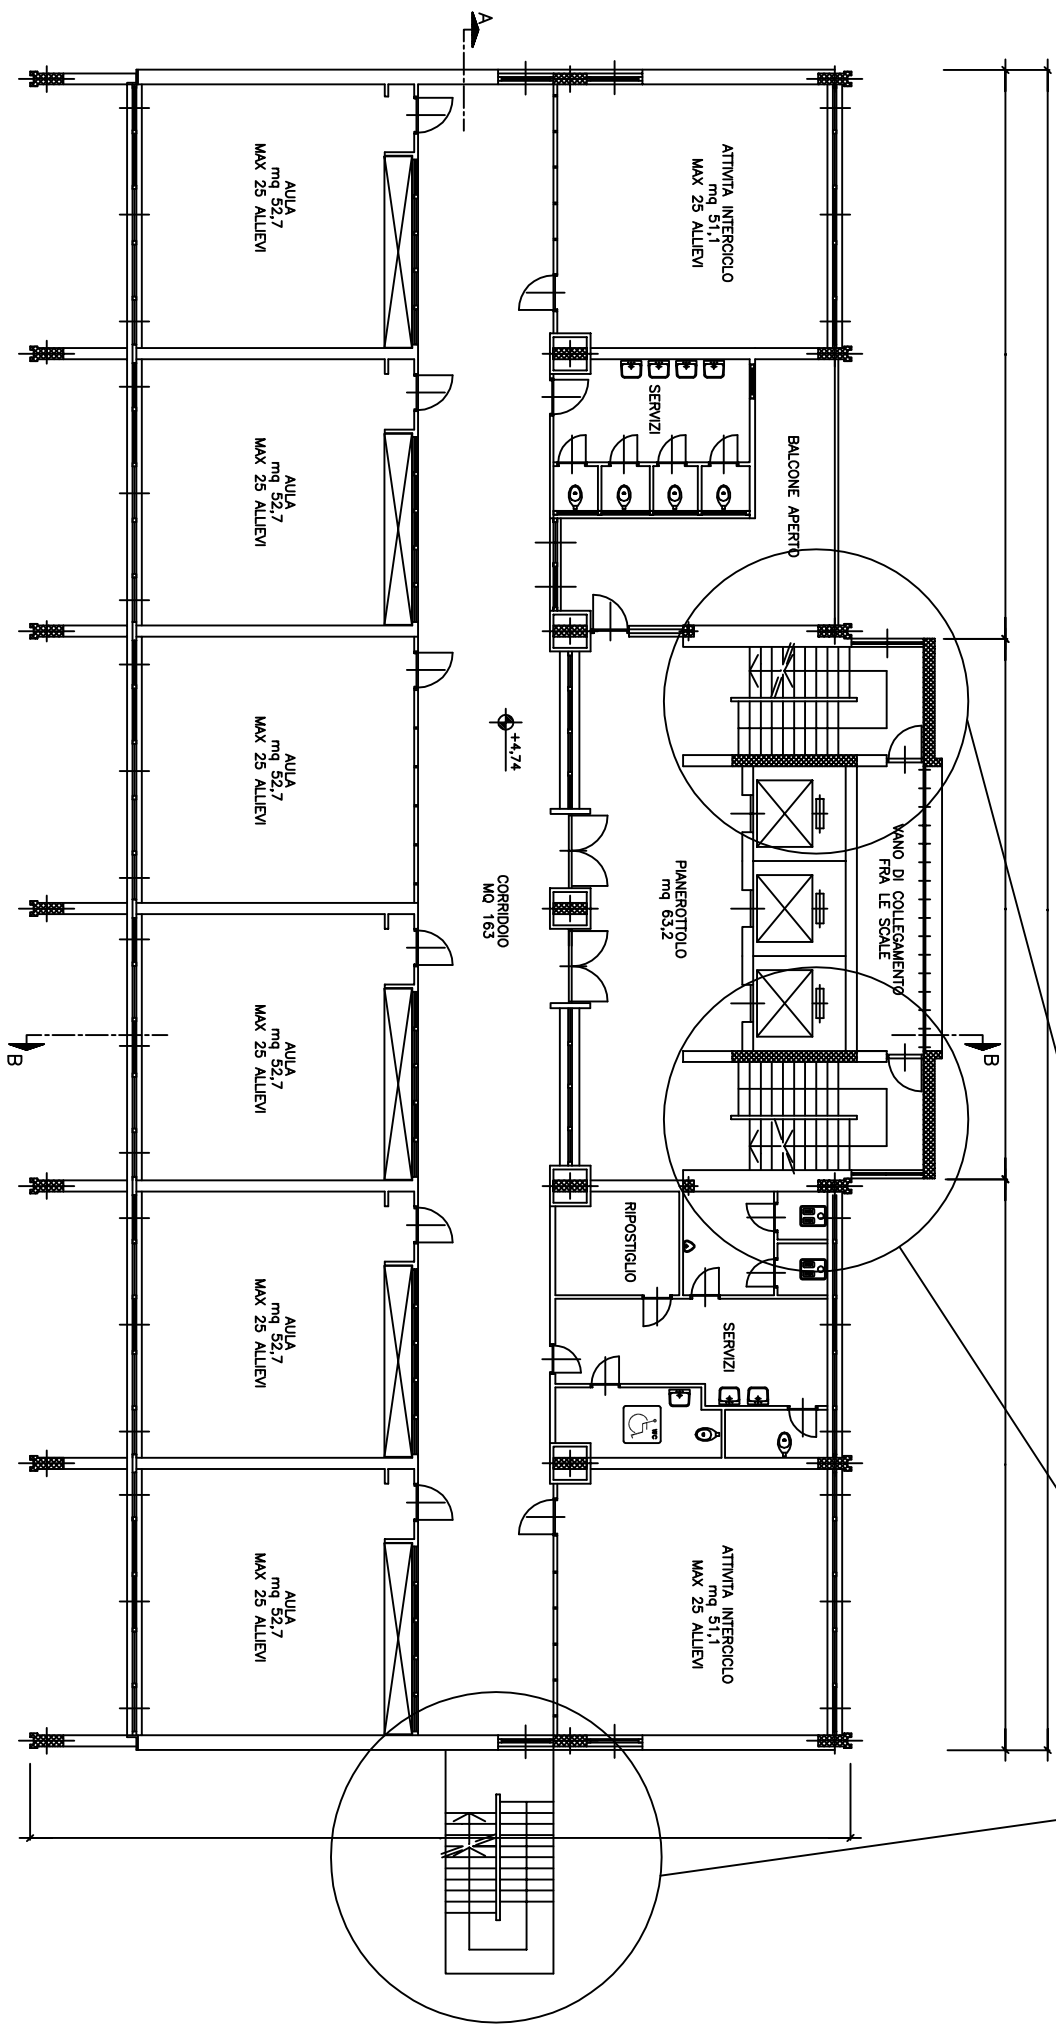

ADEGUAMENTO SCALE DI SICUREZZA