


ZONA SUD      CIRCOSCRIZIONE 2  
SCUOLA ELEMENTARE "CASALEGNO" - VIA ACCIARINI, 20

RIFACIMENTO DELLE SALE IGIENICHE - LATO N-E  
PLANIMETRIA      Scala 1:250

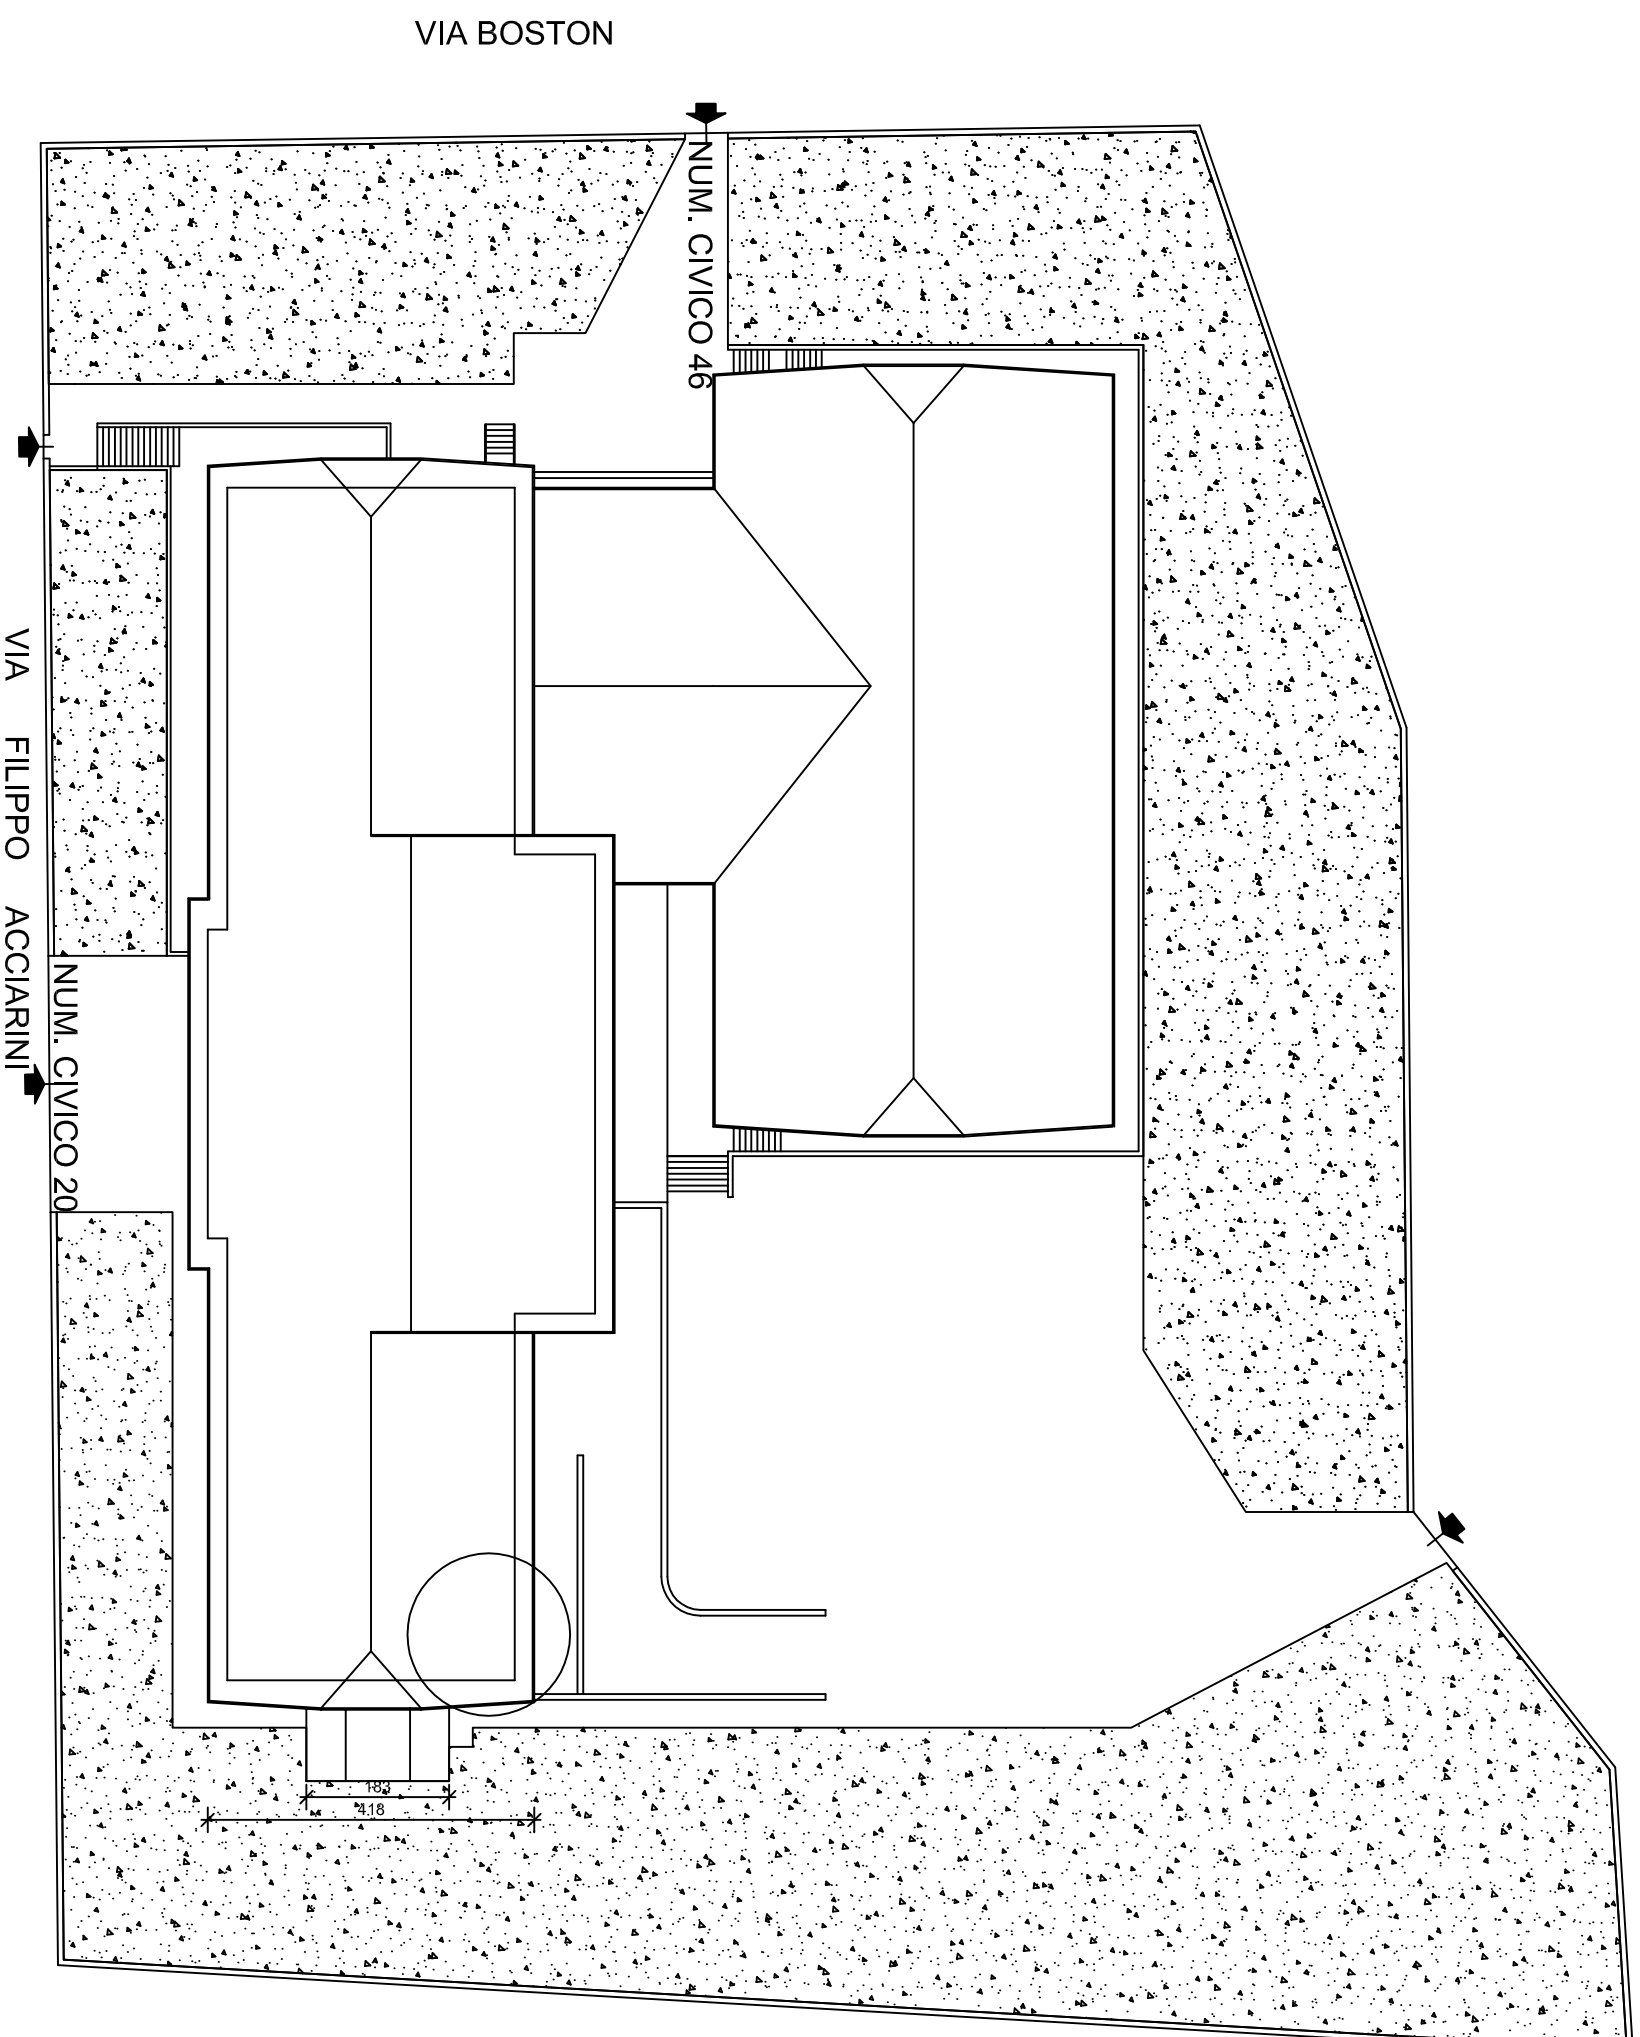

AREA DI CANTIERE