



ALL. n.

CITTA' DI TORINO

Vice Direzione Generale Servizi Tecnici
Divisione Servizi Tecnici ed Edilizia per i Servizi Culturali - Sociali - Commerciali
Settore Infrastrutture per il Commercio

Via Meucci n.4 - 10121 - Torino
Tel. 011 4430665 - Fax 011 4430619

MANUTENZIONE STRAORDINARIA AREE MERCATALI

ANNO 2010

PROGETTO DEFINITIVO

PROGETTISTA:

Geom. Nicola SURACE

ASSISTENTE:

Geom. Diego BERTOLINO



ID FILE _

SCALA N.S.

DATA 07/10/2010

AGG. 2.0

TAVOLA

U

IL DIRIGENTE DEL SETTORE
INFRASTRUTTURE PER IL COMMERCIO
RESPONSABILE DEL PROCEDIMENTO

Ing. Eugenio Barbirato



CITTÀ DI TORINO


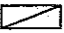
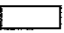
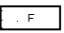
Vice Direzione Generale Servizi Tecnici
Divisione Servizi Tecnici ed Edilizia
per i Servizi Culturali - Sociali - Commerciali
Settore Infrastrutture per il Commercio

AREA MERCATALE VIA BALTIMORA STATO DI FATTO E MERCEOLOGIE

Scala: 1:500

Data: 21-06-2010

TIPOLOGIA BANCHI MERCATO

-  BATTITORI
-  PESCE
-  PRODUTTORI
-  FRUTTA E VERDURA
-  ALIMENTARI
-  EXTRA ALIMENTARI
-  FIORI
-  FUORI MERCATO

VIA BALTIMORA


PALESTRA

TARE

Ponte
43 44 45 46 47 48 49

VIA CASTELGOMBERTO

CORSO SIRACUSA

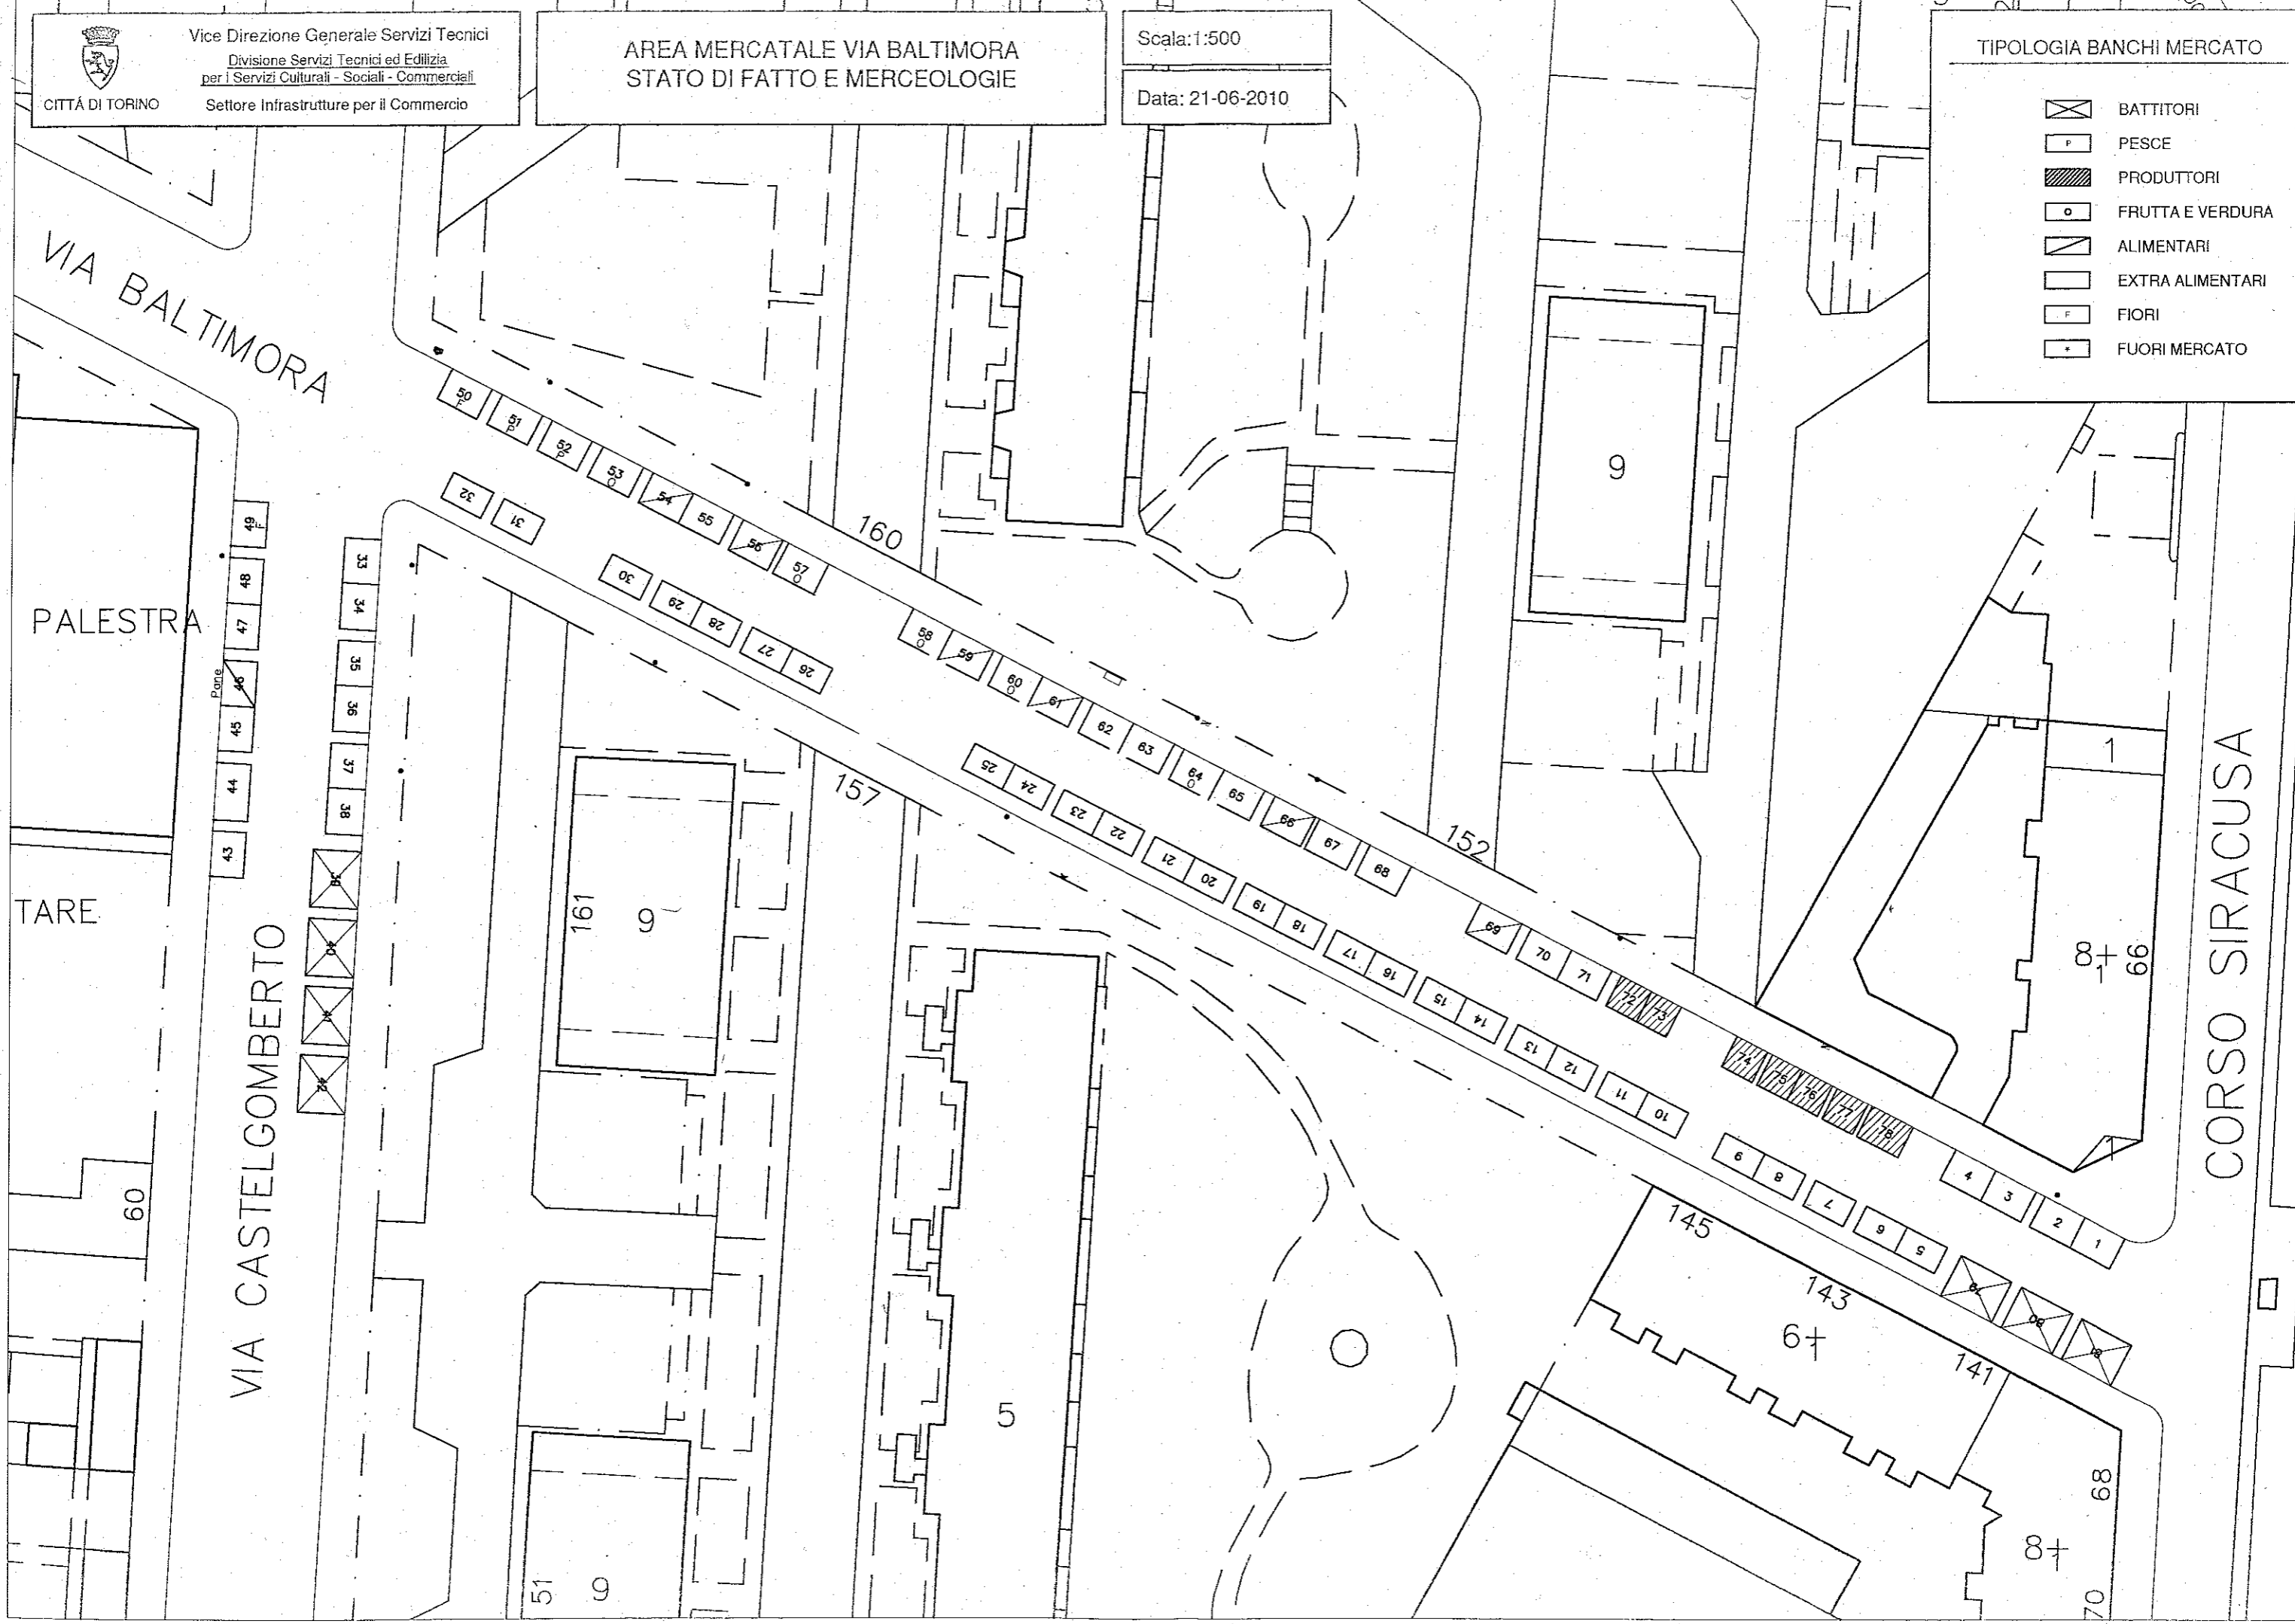



Vice Direzione Generale Servizi Tecnici,
Ambiente, Edilizia Residenziale Pubblica e Sport
Divisione Servizi Tecnici ed Edilizia
per i Servizi Culturali - Sociali - Commerciali
Settore Infrastrutture per il Commercio

CITTÀ DI TORINO


AREA MERCATALE CORSO BRUNELLESCHI
STATO DI FATTO E MERCEOLOGIE

Scala: ---

Data: 28-01-2010

TIPOLOGIA BANCHI MERCATO

- BATTITORI
- PESCE
- PRODUTTORI
- FRUTTA E VERDURA
- ALIMENTARI
- EXTRA ALIMENTARI
- FIORI
- FUORI MERCATO

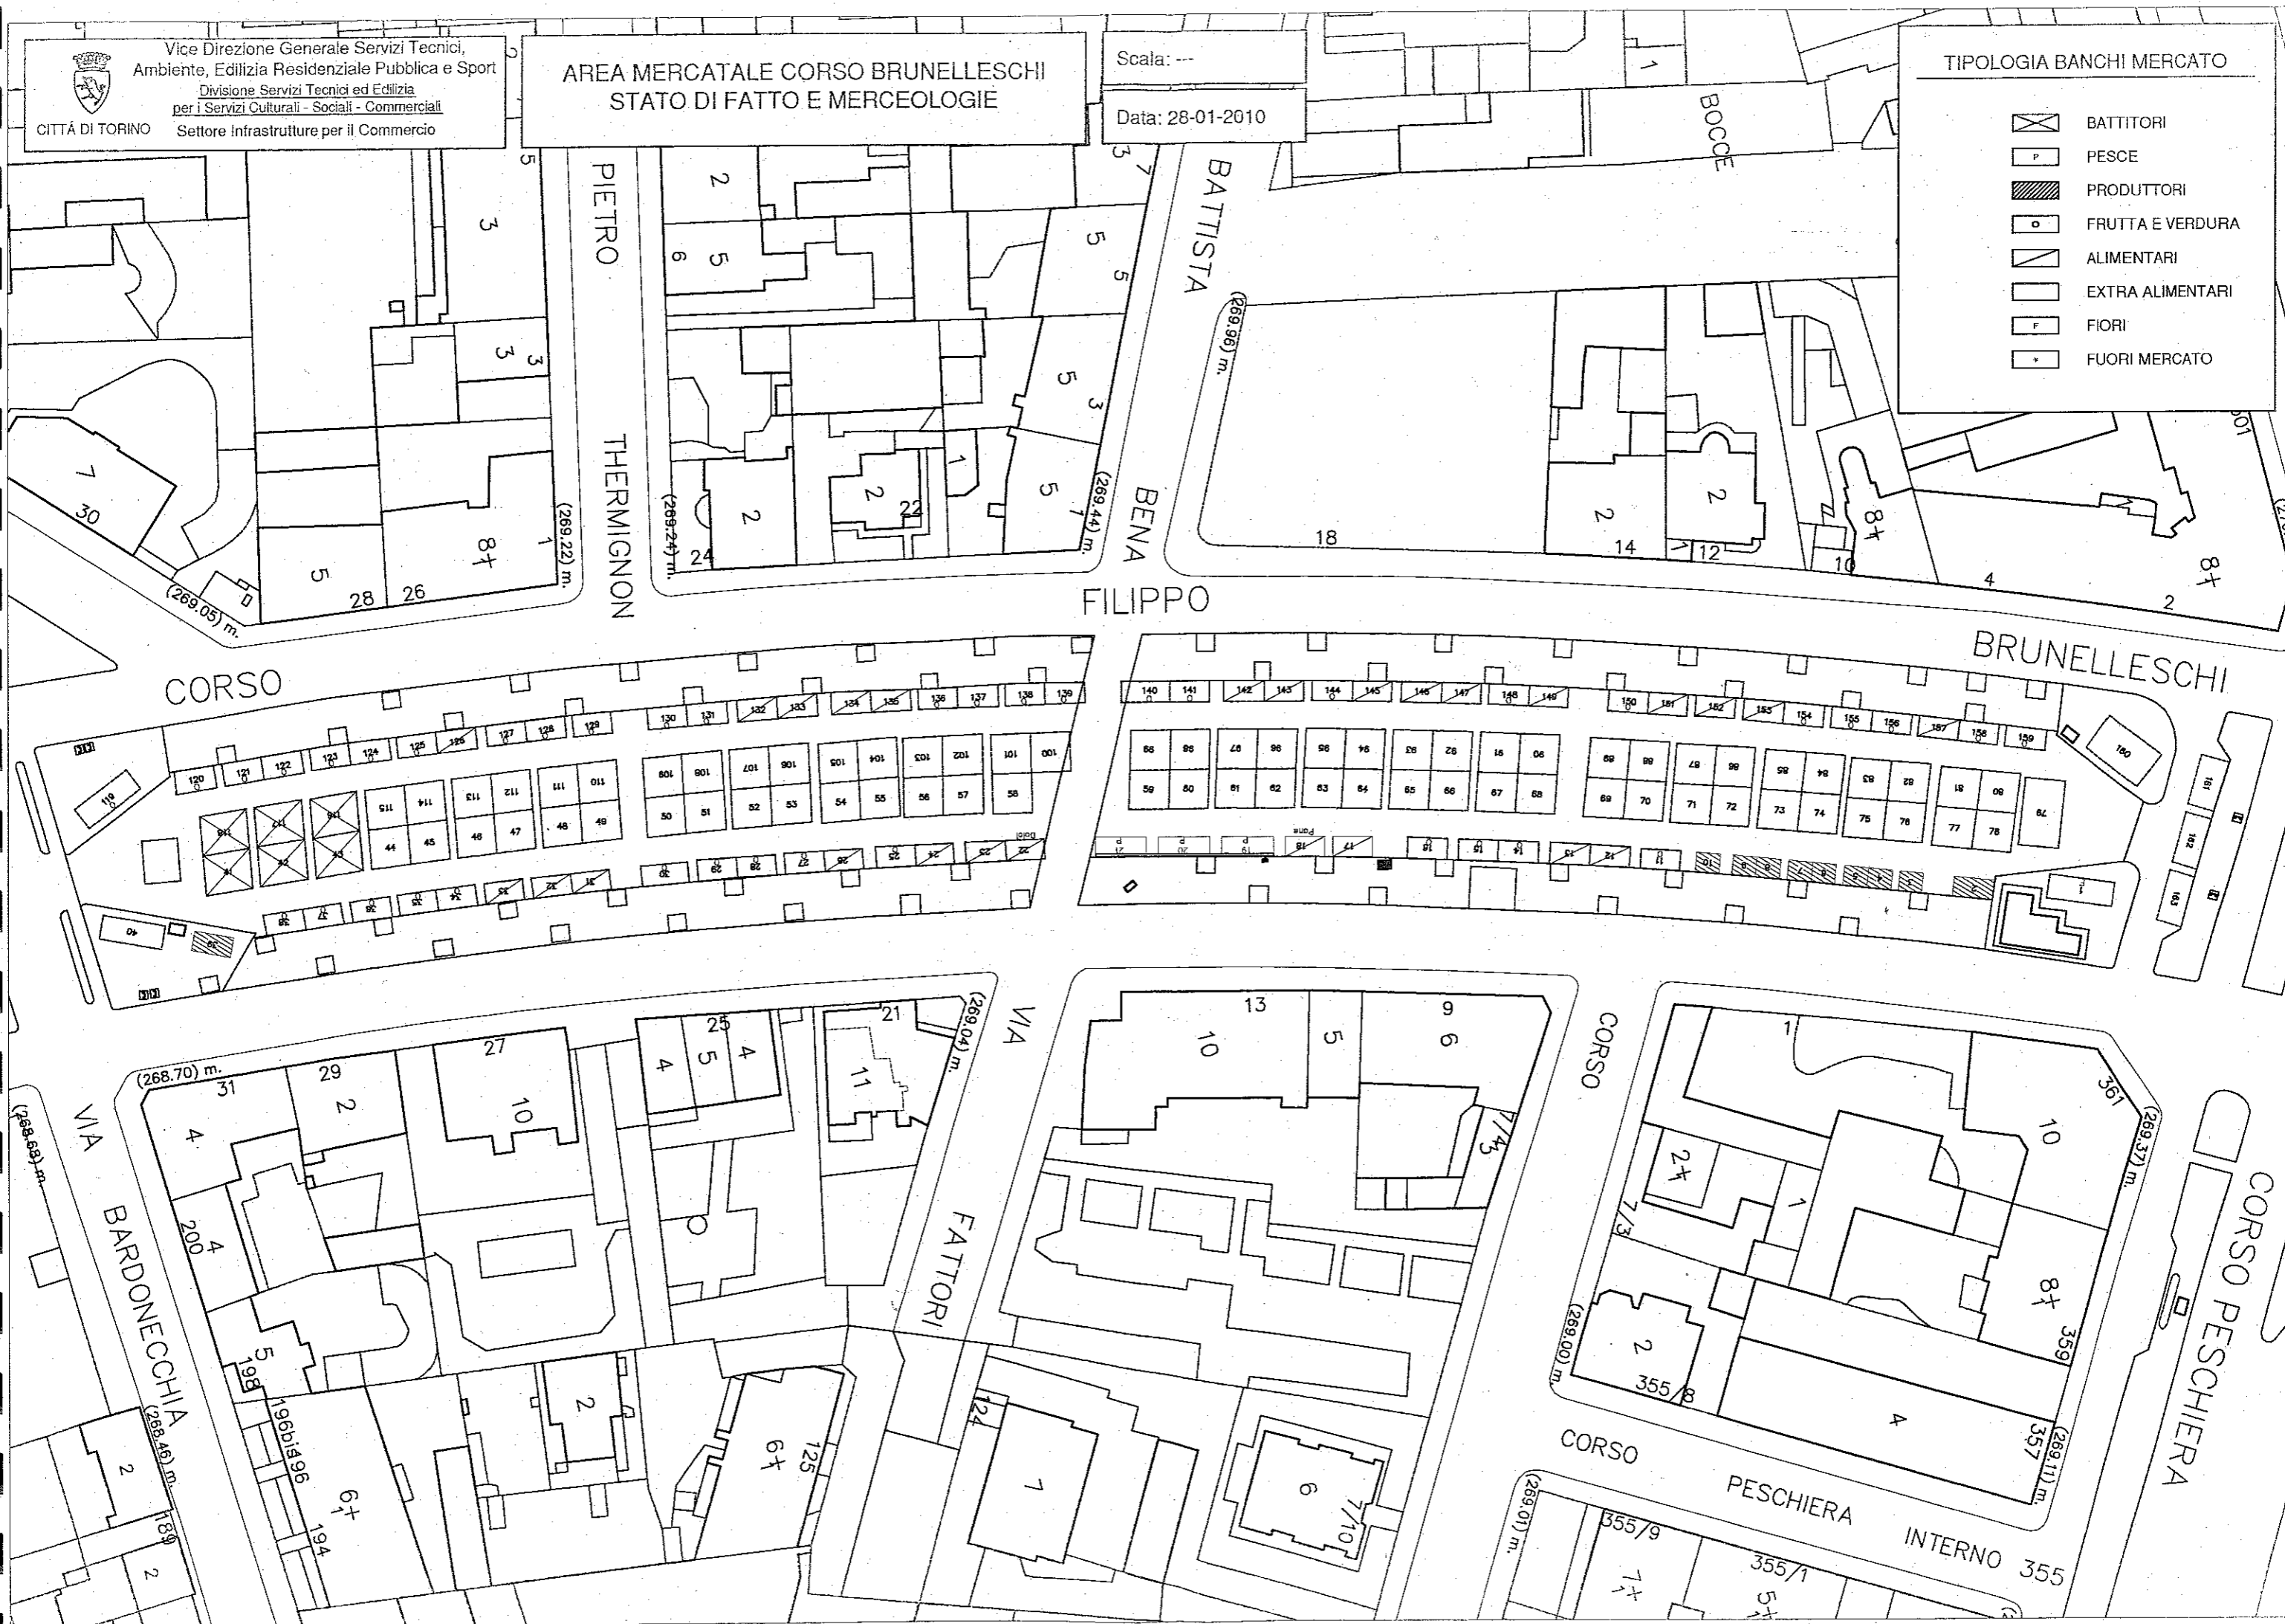



CITTÀ DI TORINO

Vice Direzione Generale Servizi Tecnici
Divisione Servizi Tecnici ed Edilizia
per i Servizi Culturali - Sociali - Commerciali
Settore Infrastrutture per il Commercio


AREA MERCATALE PIAZZA CAMPANELLA STATO DI FATTO E MERCEOLOGIE

Scala: 1:200

Data: 08-11-2006

TIPOLOGIA BANCHI MERCATO

-  BATTITORI
-  PESCE
-  PRODUTTORI
-  FRUTTA E VERDURA
-  ALIMENTARI
-  EXTRA ALIMENTARI
-  FIORI
-  FUORI MERCATO

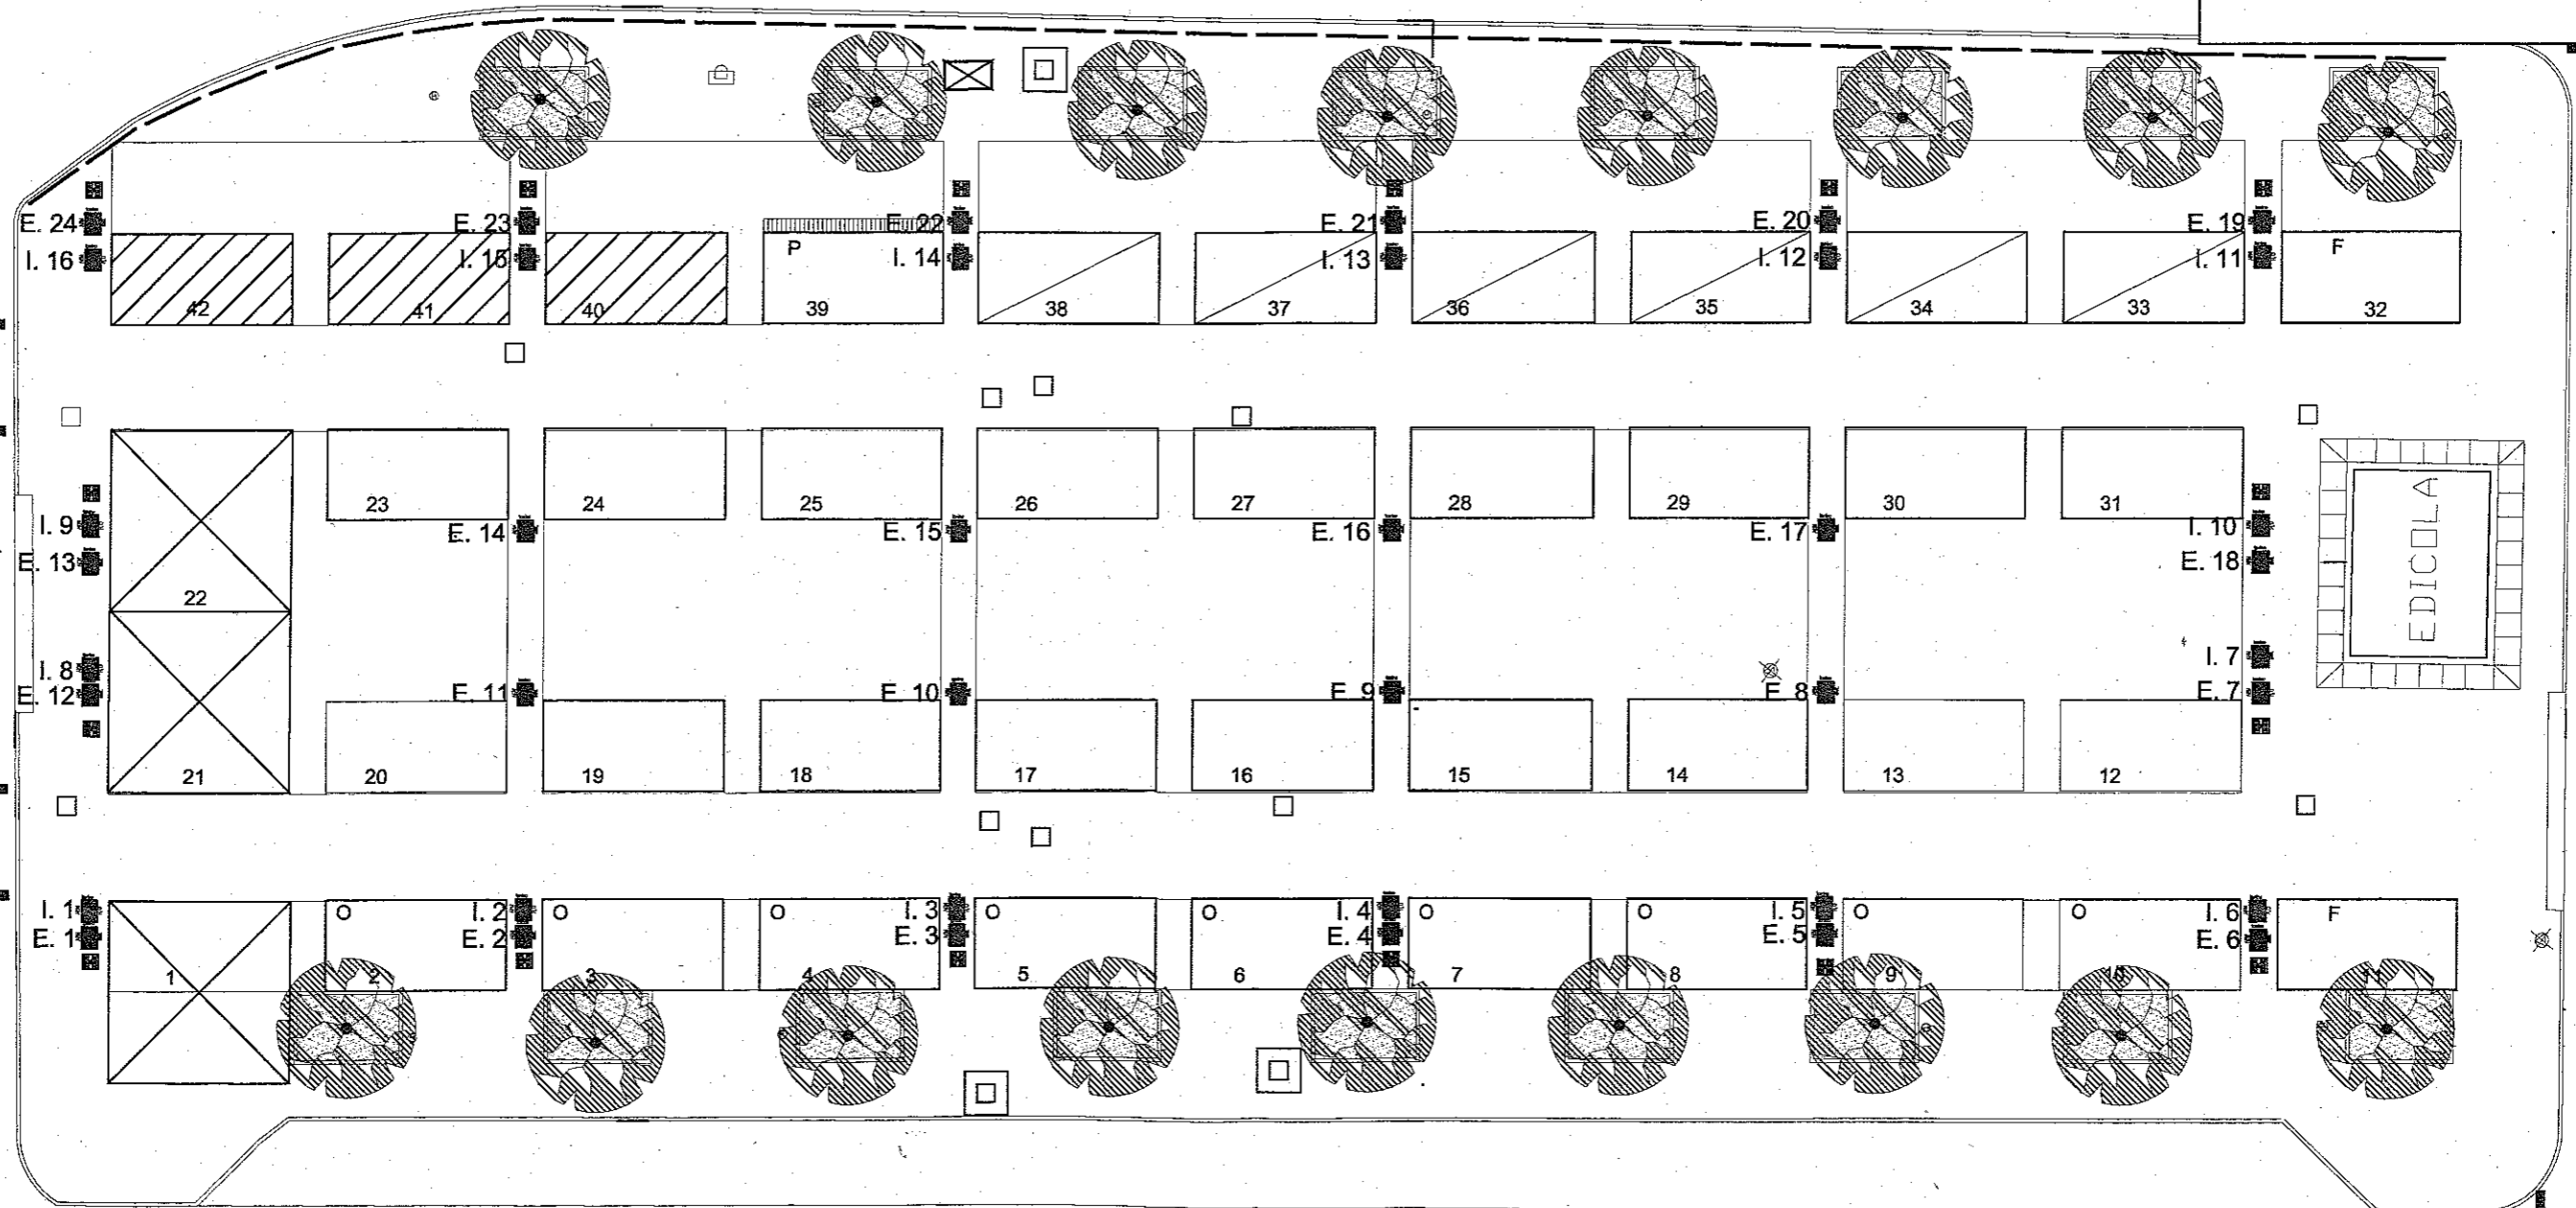

PIAZZA CAMPANELLA



CITTÀ DI TORINO


Vice Direzione Generale Servizi Tecnici
Divisione Servizi Tecnici ed Edilizia
per i Servizi Culturali - Sociali - Commerciali
Settore Infrastrutture per il Commercio


AREA MERCATALE CASALE STATO DI FATTO E MERCEOLOGIE

Scala: fuori scala

Data: 21-06-2010

TIPOLOGIA BANCHI MERCATO

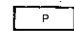-  BATTITORI
-  PESCE
-  PRODUTTORI
-  FRUTTA E VERDURA
-  ALIMENTARI
-  EXTRA ALIMENTARI
-  FIORI
-  FUORI MERCATO

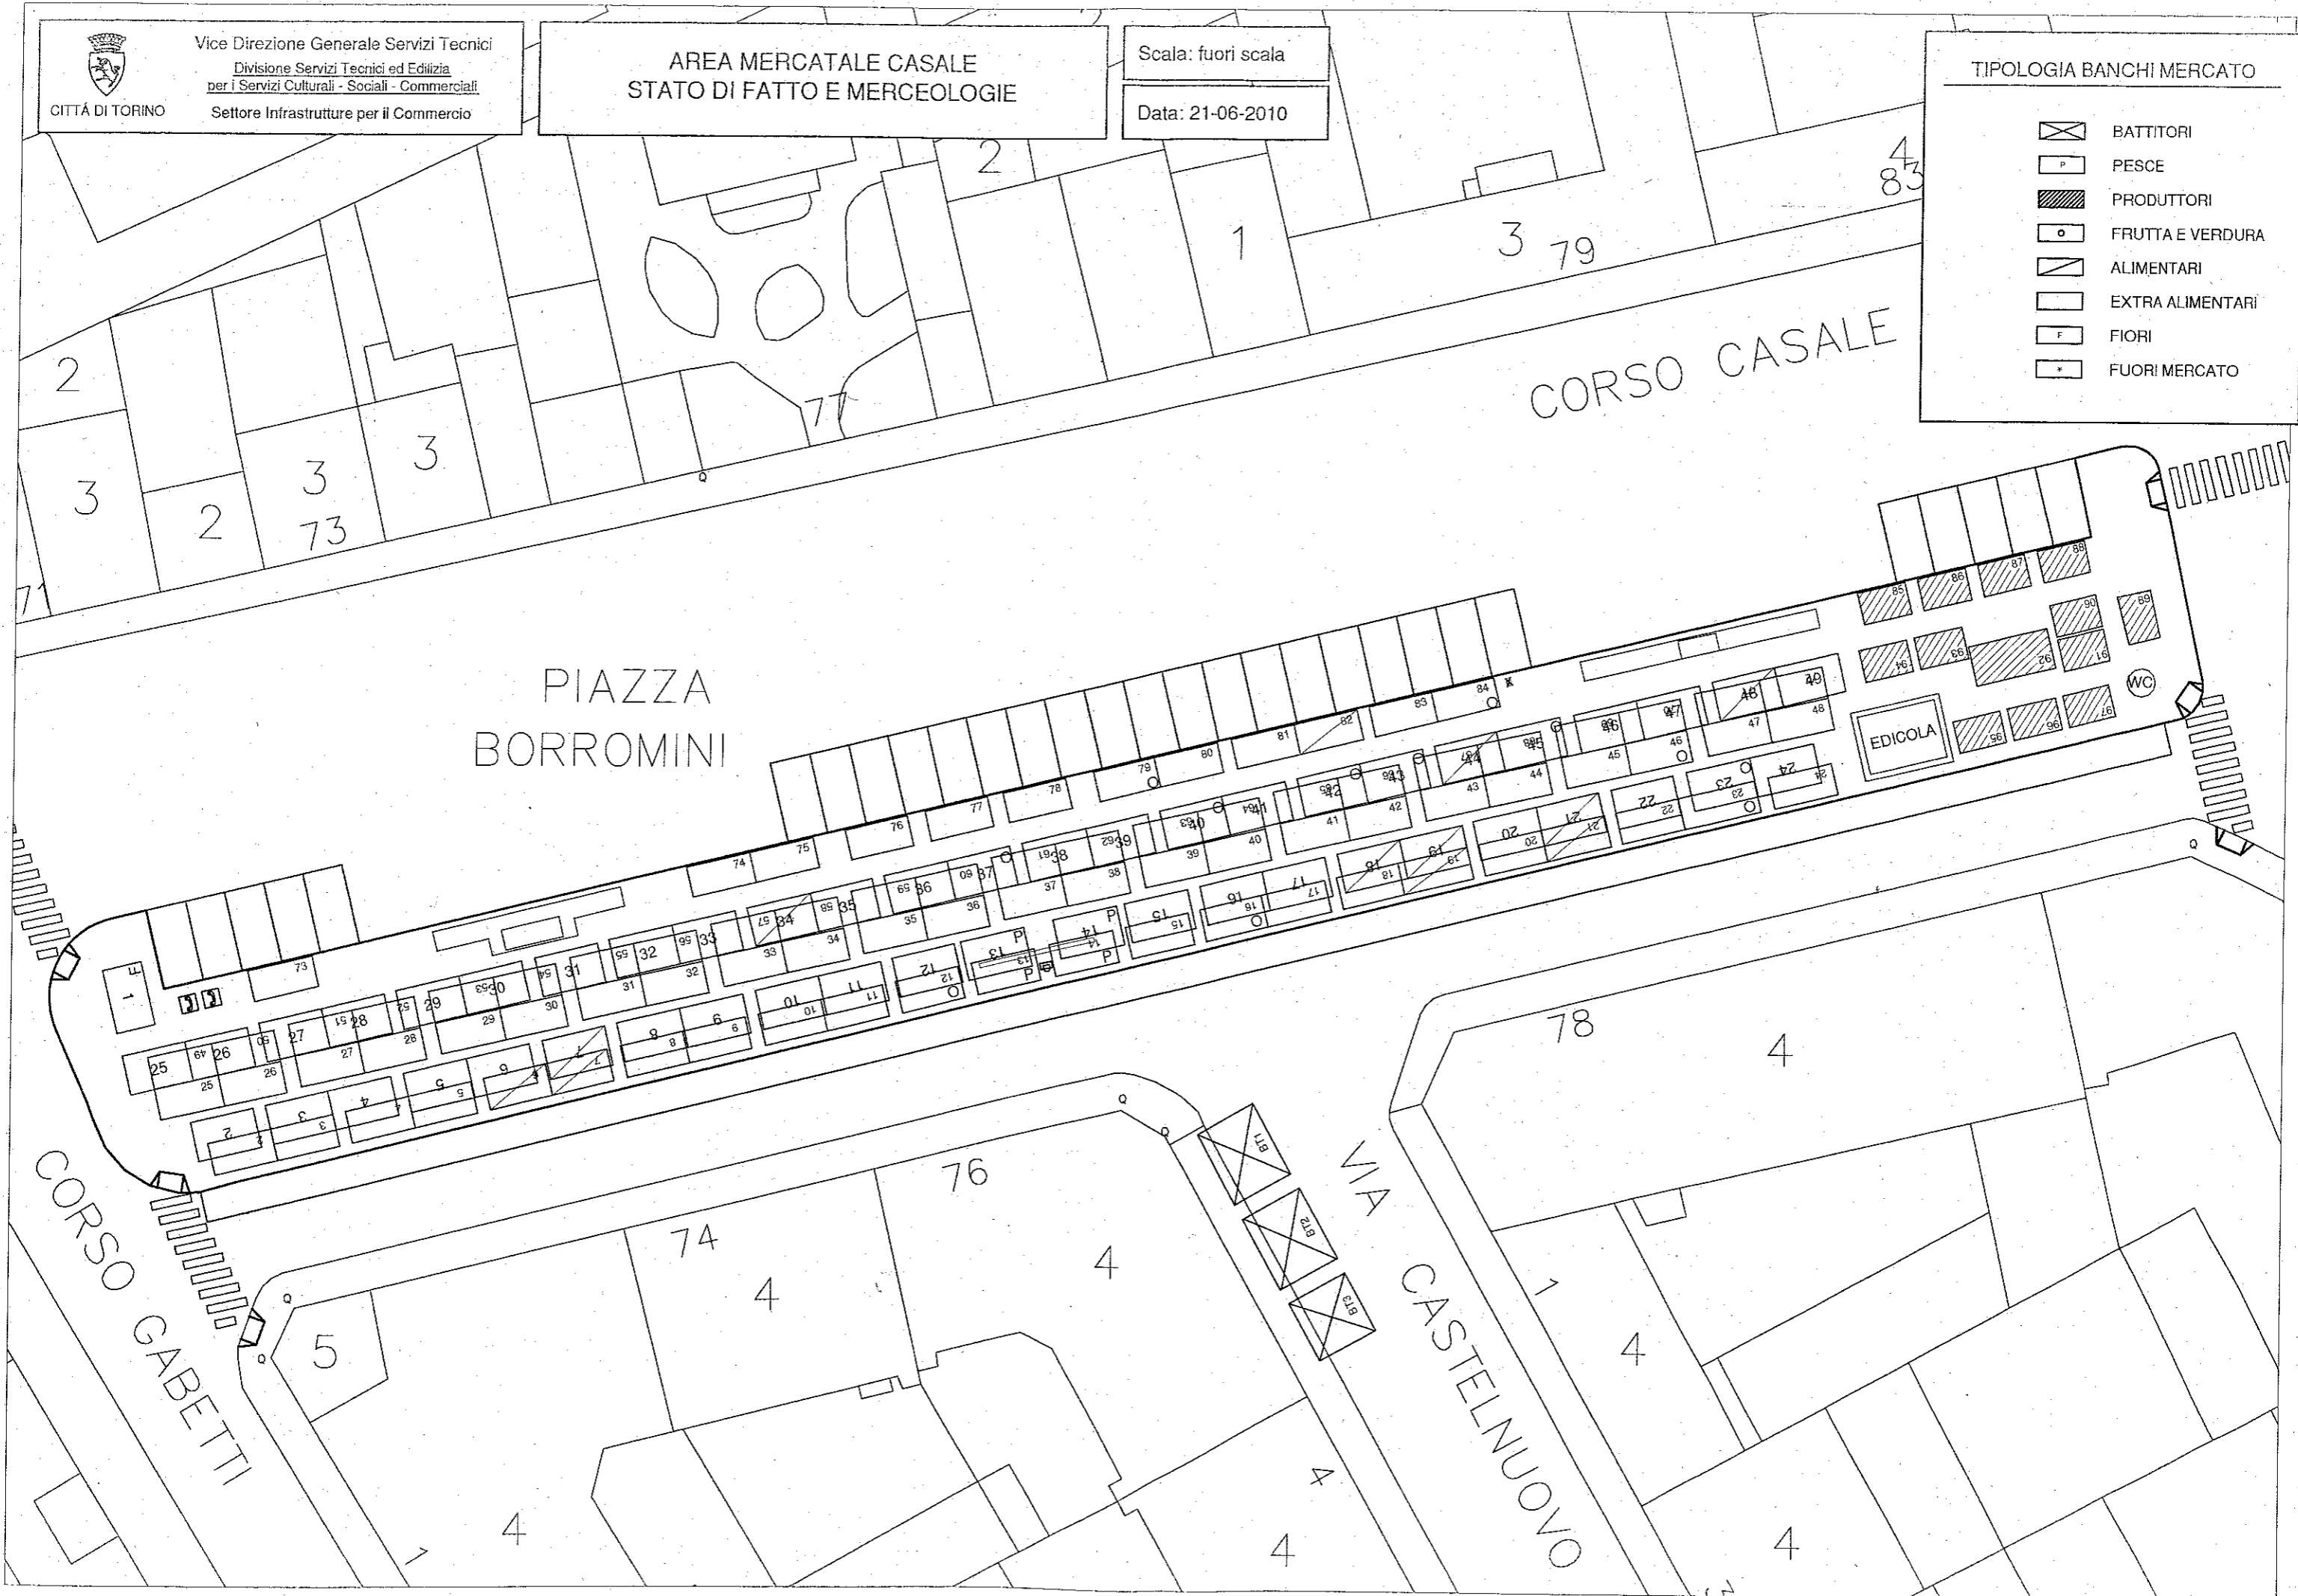



CITTÀ DI TORINO

Vice Direzione Generale Servizi Tecnici
Divisione Servizi Tecnici ed Edilizia
per i Servizi Culturali - Sociali - Commerciali
Settore Infrastrutture per il Commercio


AREA MERCATALE CORSO CINCINNATO STATO DI FATTO E MERCEOLOGIE

Scala: ---

Data: 08-11-2006

TIPOLOGIA BANCHI MERCATO

- BATTITORI
- PESCE
- PRODUTTORI
- FRUTTA E VERDURA
- ALIMENTARI
- EXTRA ALIMENTARI
- FIORI
- FUORI MERCATO

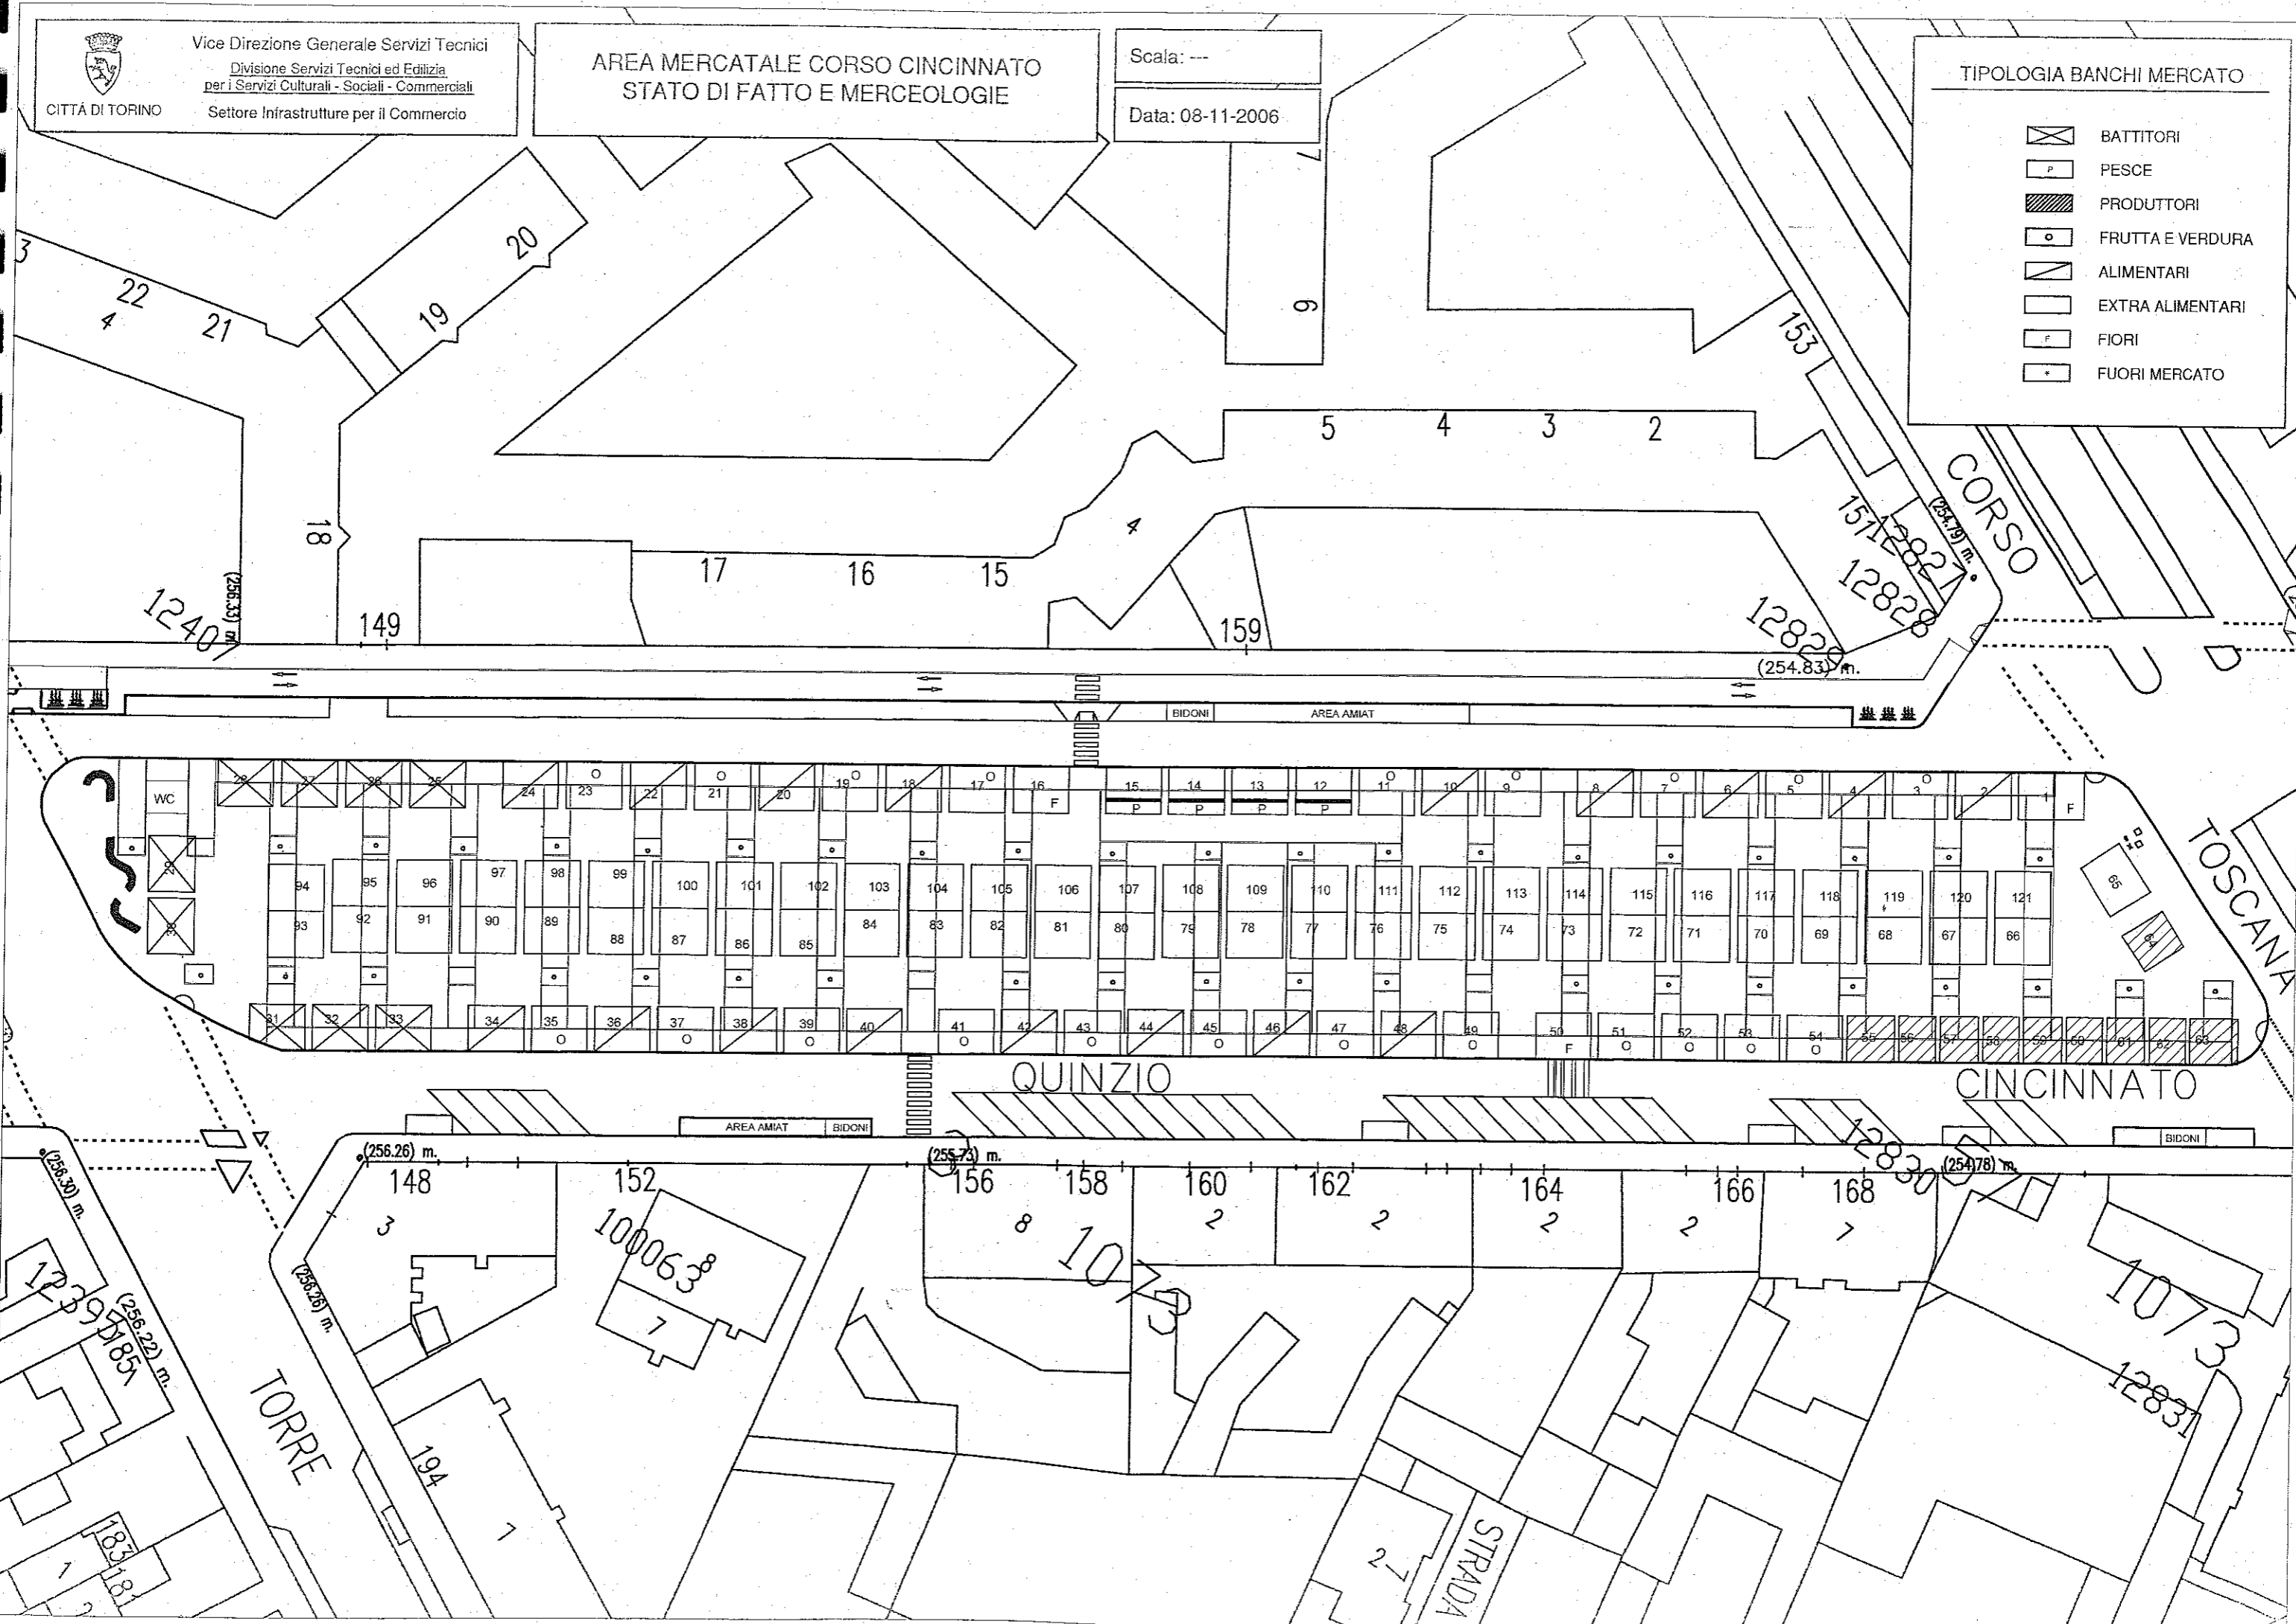



CITTÀ DI TORINO


Vice Direzione Generale Servizi Tecnici
Divisione Servizi Tecnici ed Edilizia
per i Servizi Culturali - Sociali - Commerciali
Settore Infrastrutture per il Commercio


AREA MERCATALE CROCETTA STATO DI FATTO E MERCEOLOGIE

Scala: fuori scala

Data: 21-06-2010

TIPOLOGIA BANCHI MERCATO

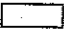-  BATTITORI
-  PESCE
-  PRODUTTORI
-  FRUTTA E VERDURA
-  ALIMENTARI
-  EXTRA ALIMENTARI
-  FIORI
-  FUORI MERCATO

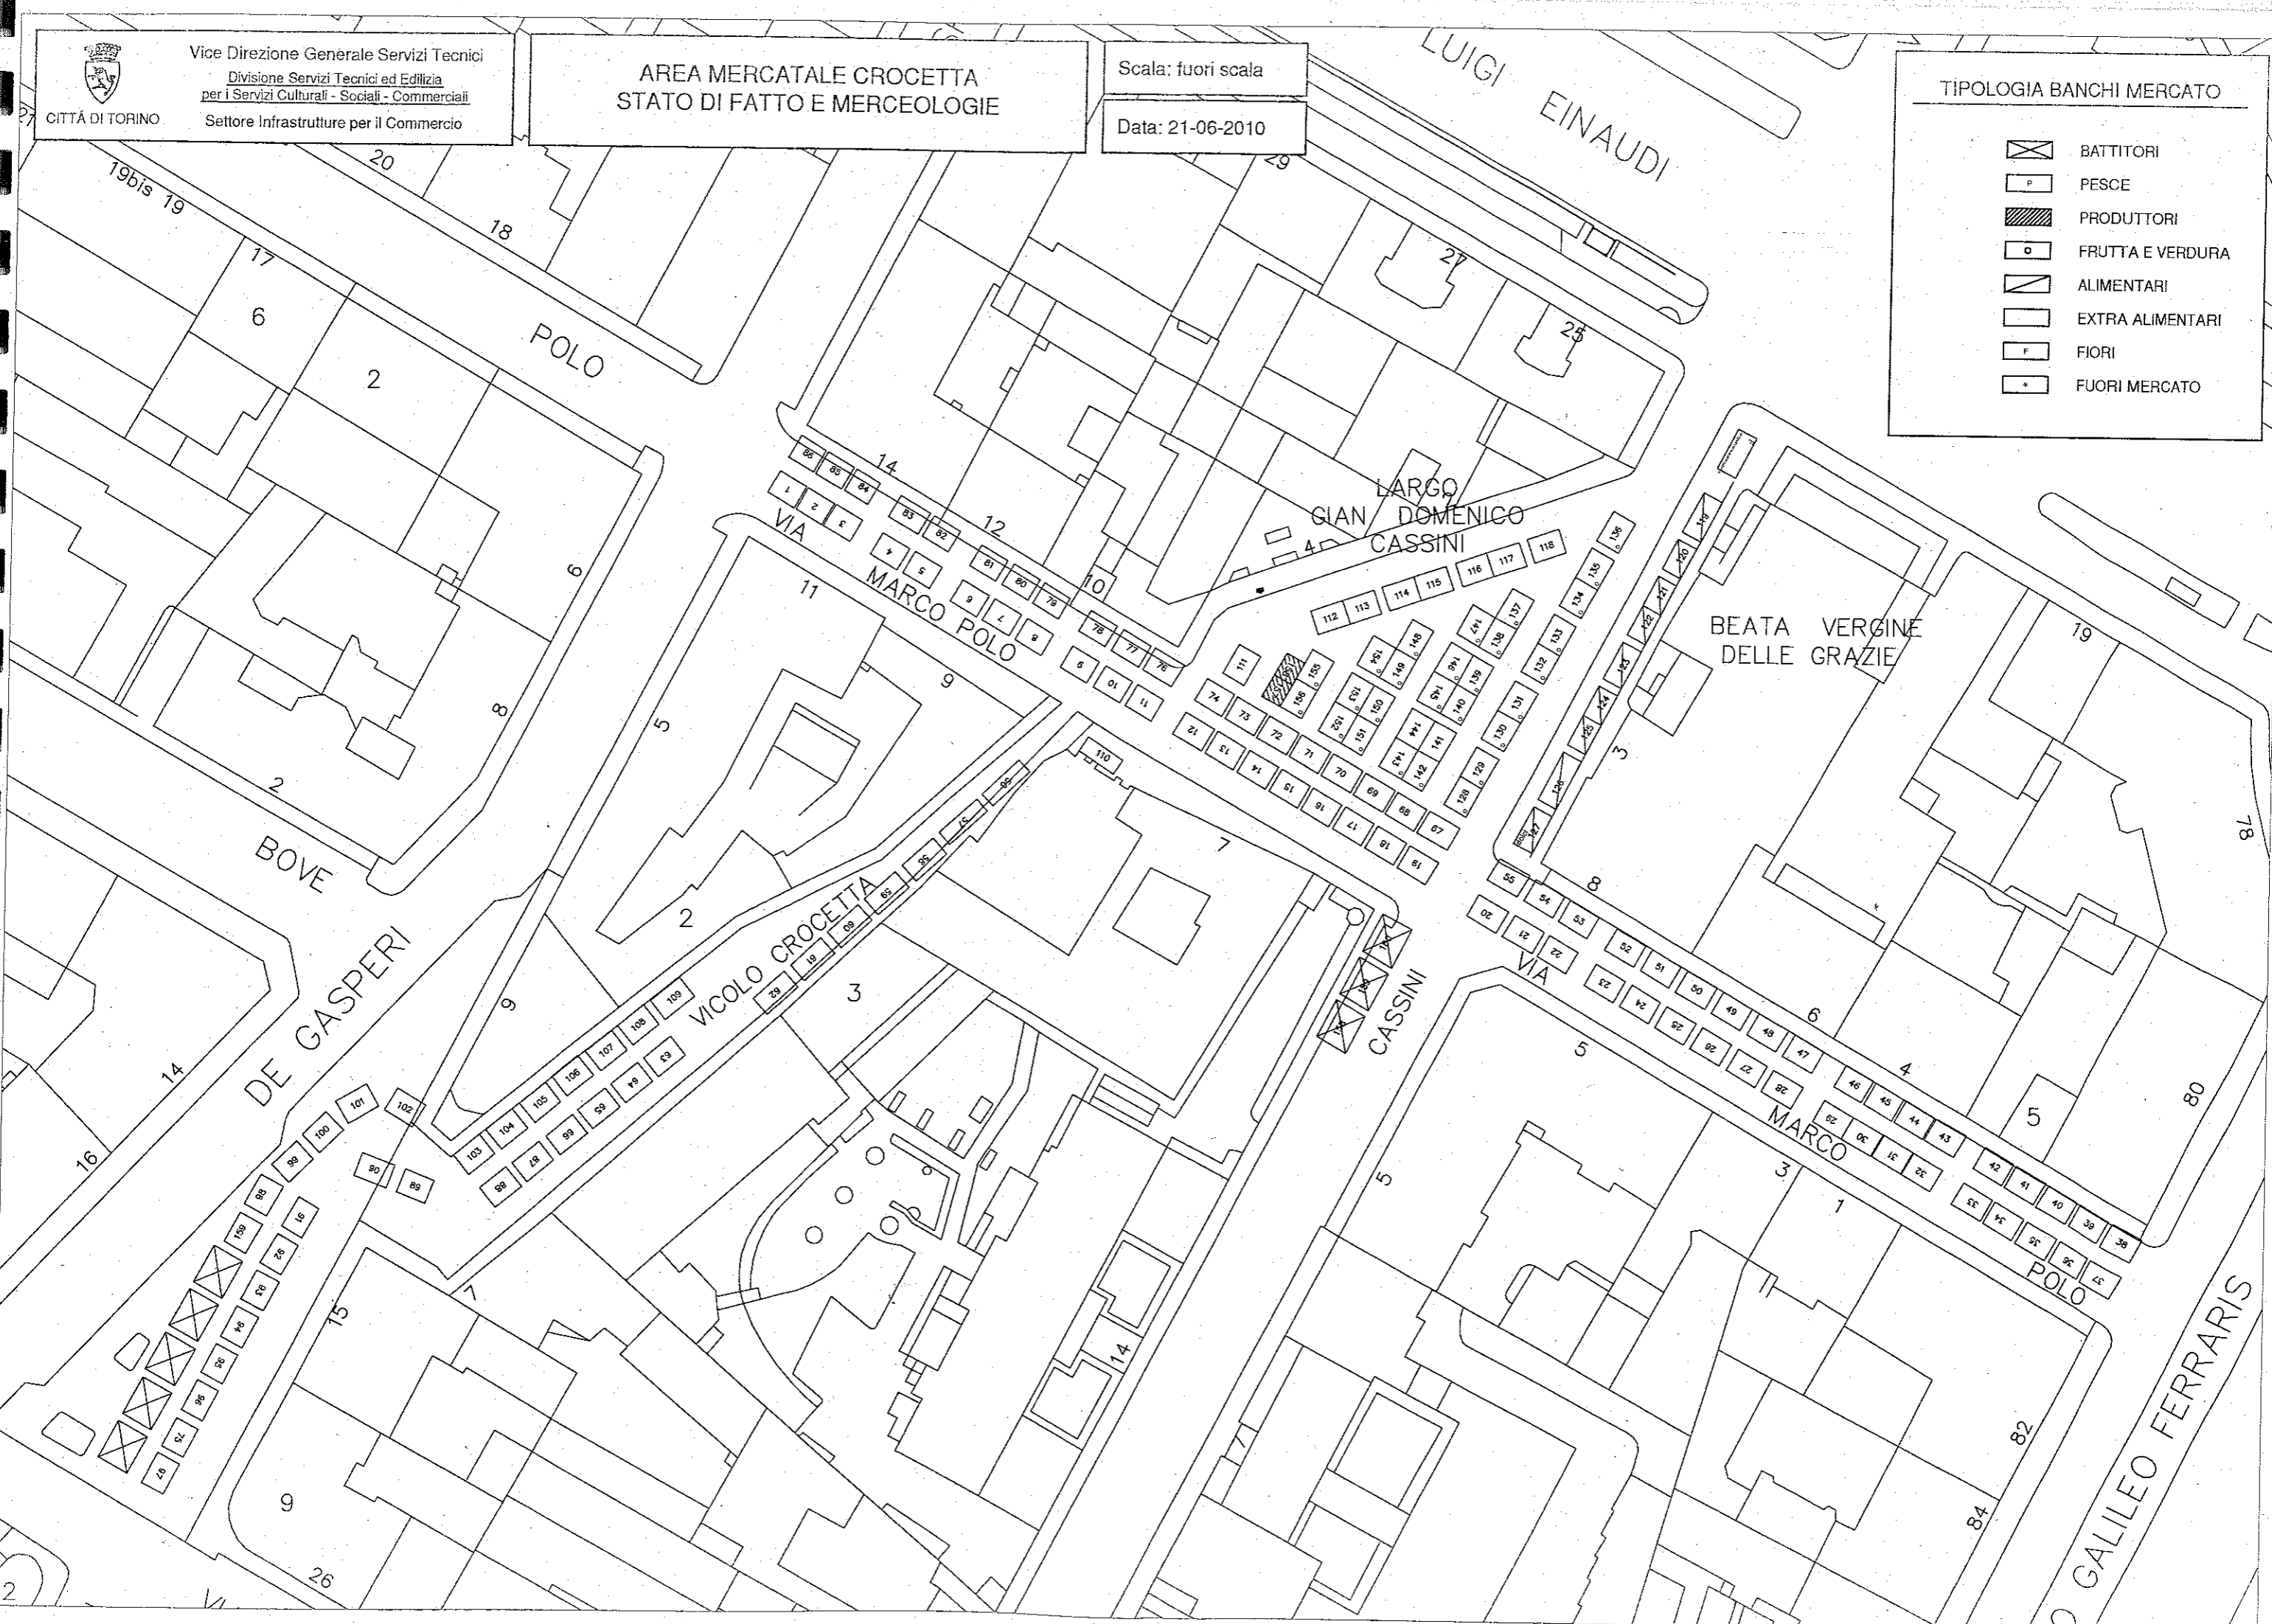



CITTÀ DI TORINO



Vice Direzione Generale Servizi Tecnici
Divisione Servizi Tecnici ed Edilizia
per i Servizi Culturali - Sociali - Commerciali
Settore Infrastrutture per il Commercio


AREA MERCATALE DI NANNI STATO DI FATTO E MERCEOLOGIE

Scala: fuori scala

Data: 21-06-2010

TIPOLOGIA BANCHI MERCATO

  -  BATTITORI
-  PESCE
-  PRODUTTORI
-  FRUTTA E VERDURA
-  ALIMENTARI
-  EXTRA ALIMENTARI
-  FIORI
-  FUORI MERCATO

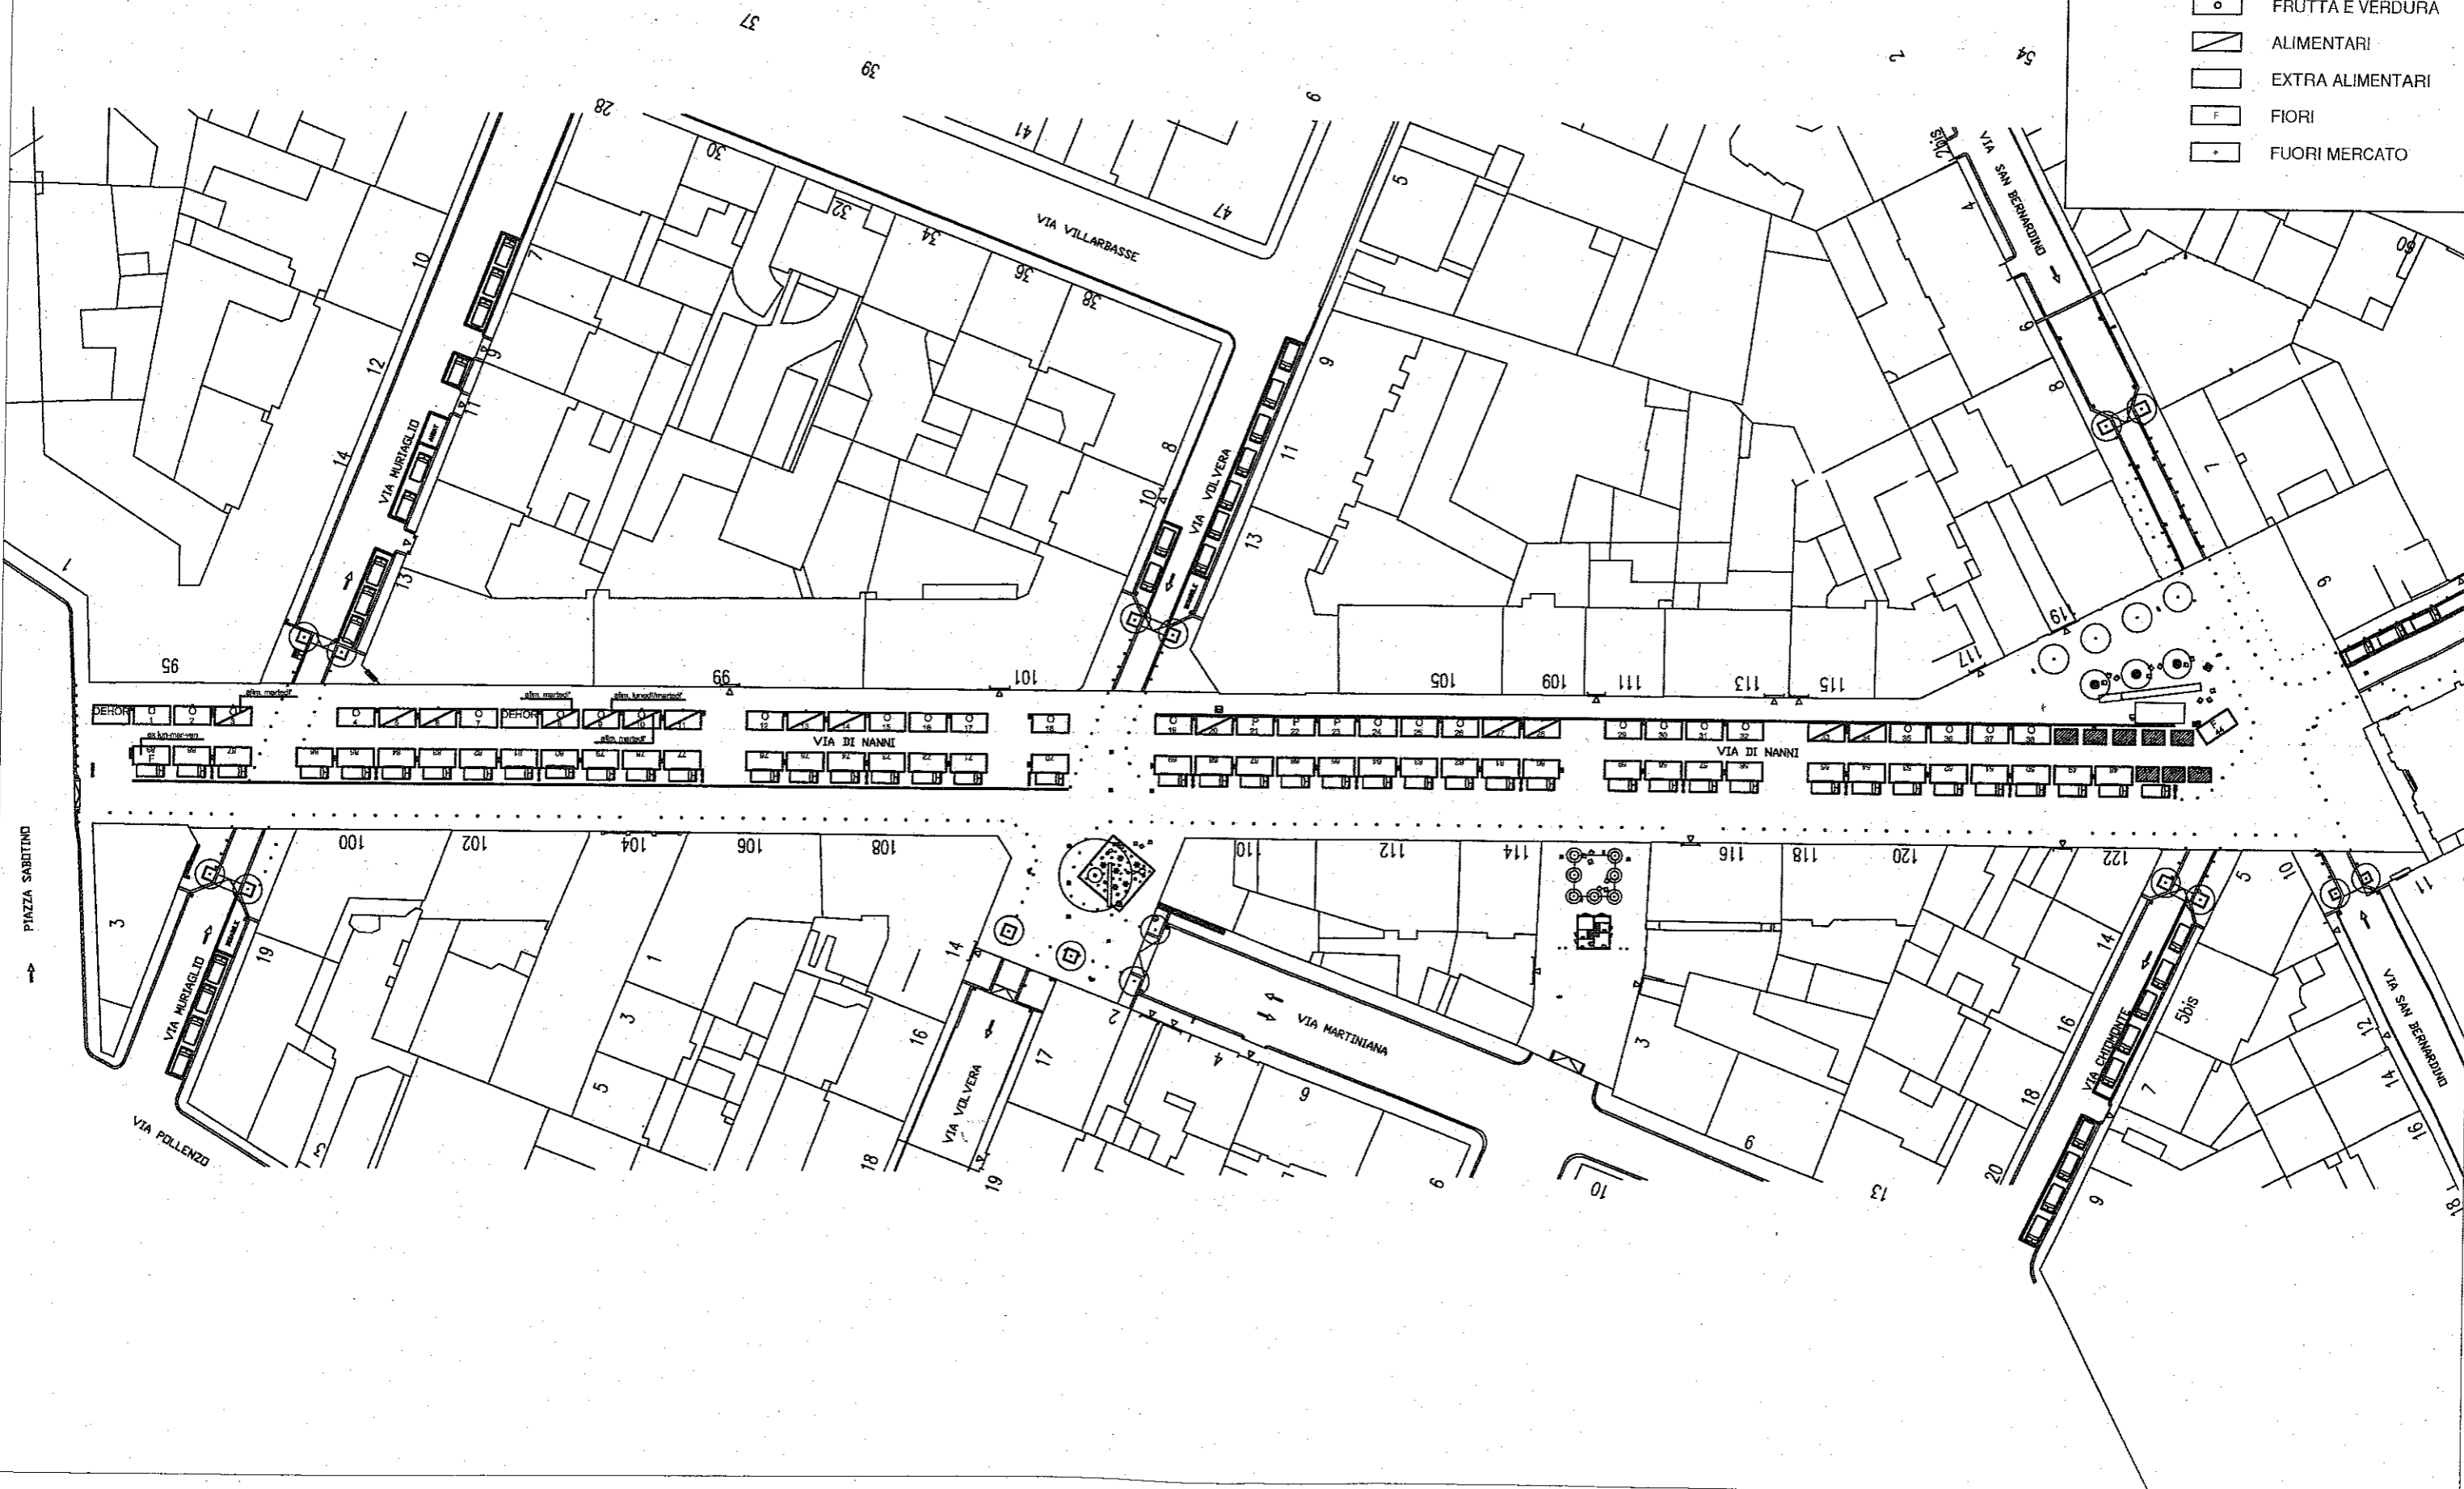



CITTÀ DI TORINO

Vice Direzione Generale Servizi Tecnici
Divisione Servizi Tecnici ed Edilizia
per i Servizi Culturali - Sociali - Commerciali
Settore Infrastrutture per il Commercio

AREA MERCATALE VIA FORONI STATO DI FATTO E MERCEOLOGIE


Scala: ---

Data: 10-11-2006

TIPOLOGIA BANCHI MERCATO

- BATTITORI
- PESCE
- PRODUTTORI
- FRUTTA E VERDURA
- ALIMENTARI
- EXTRA ALIMENTARI
- FIORI
- FUORI MERCATO

PALERMO

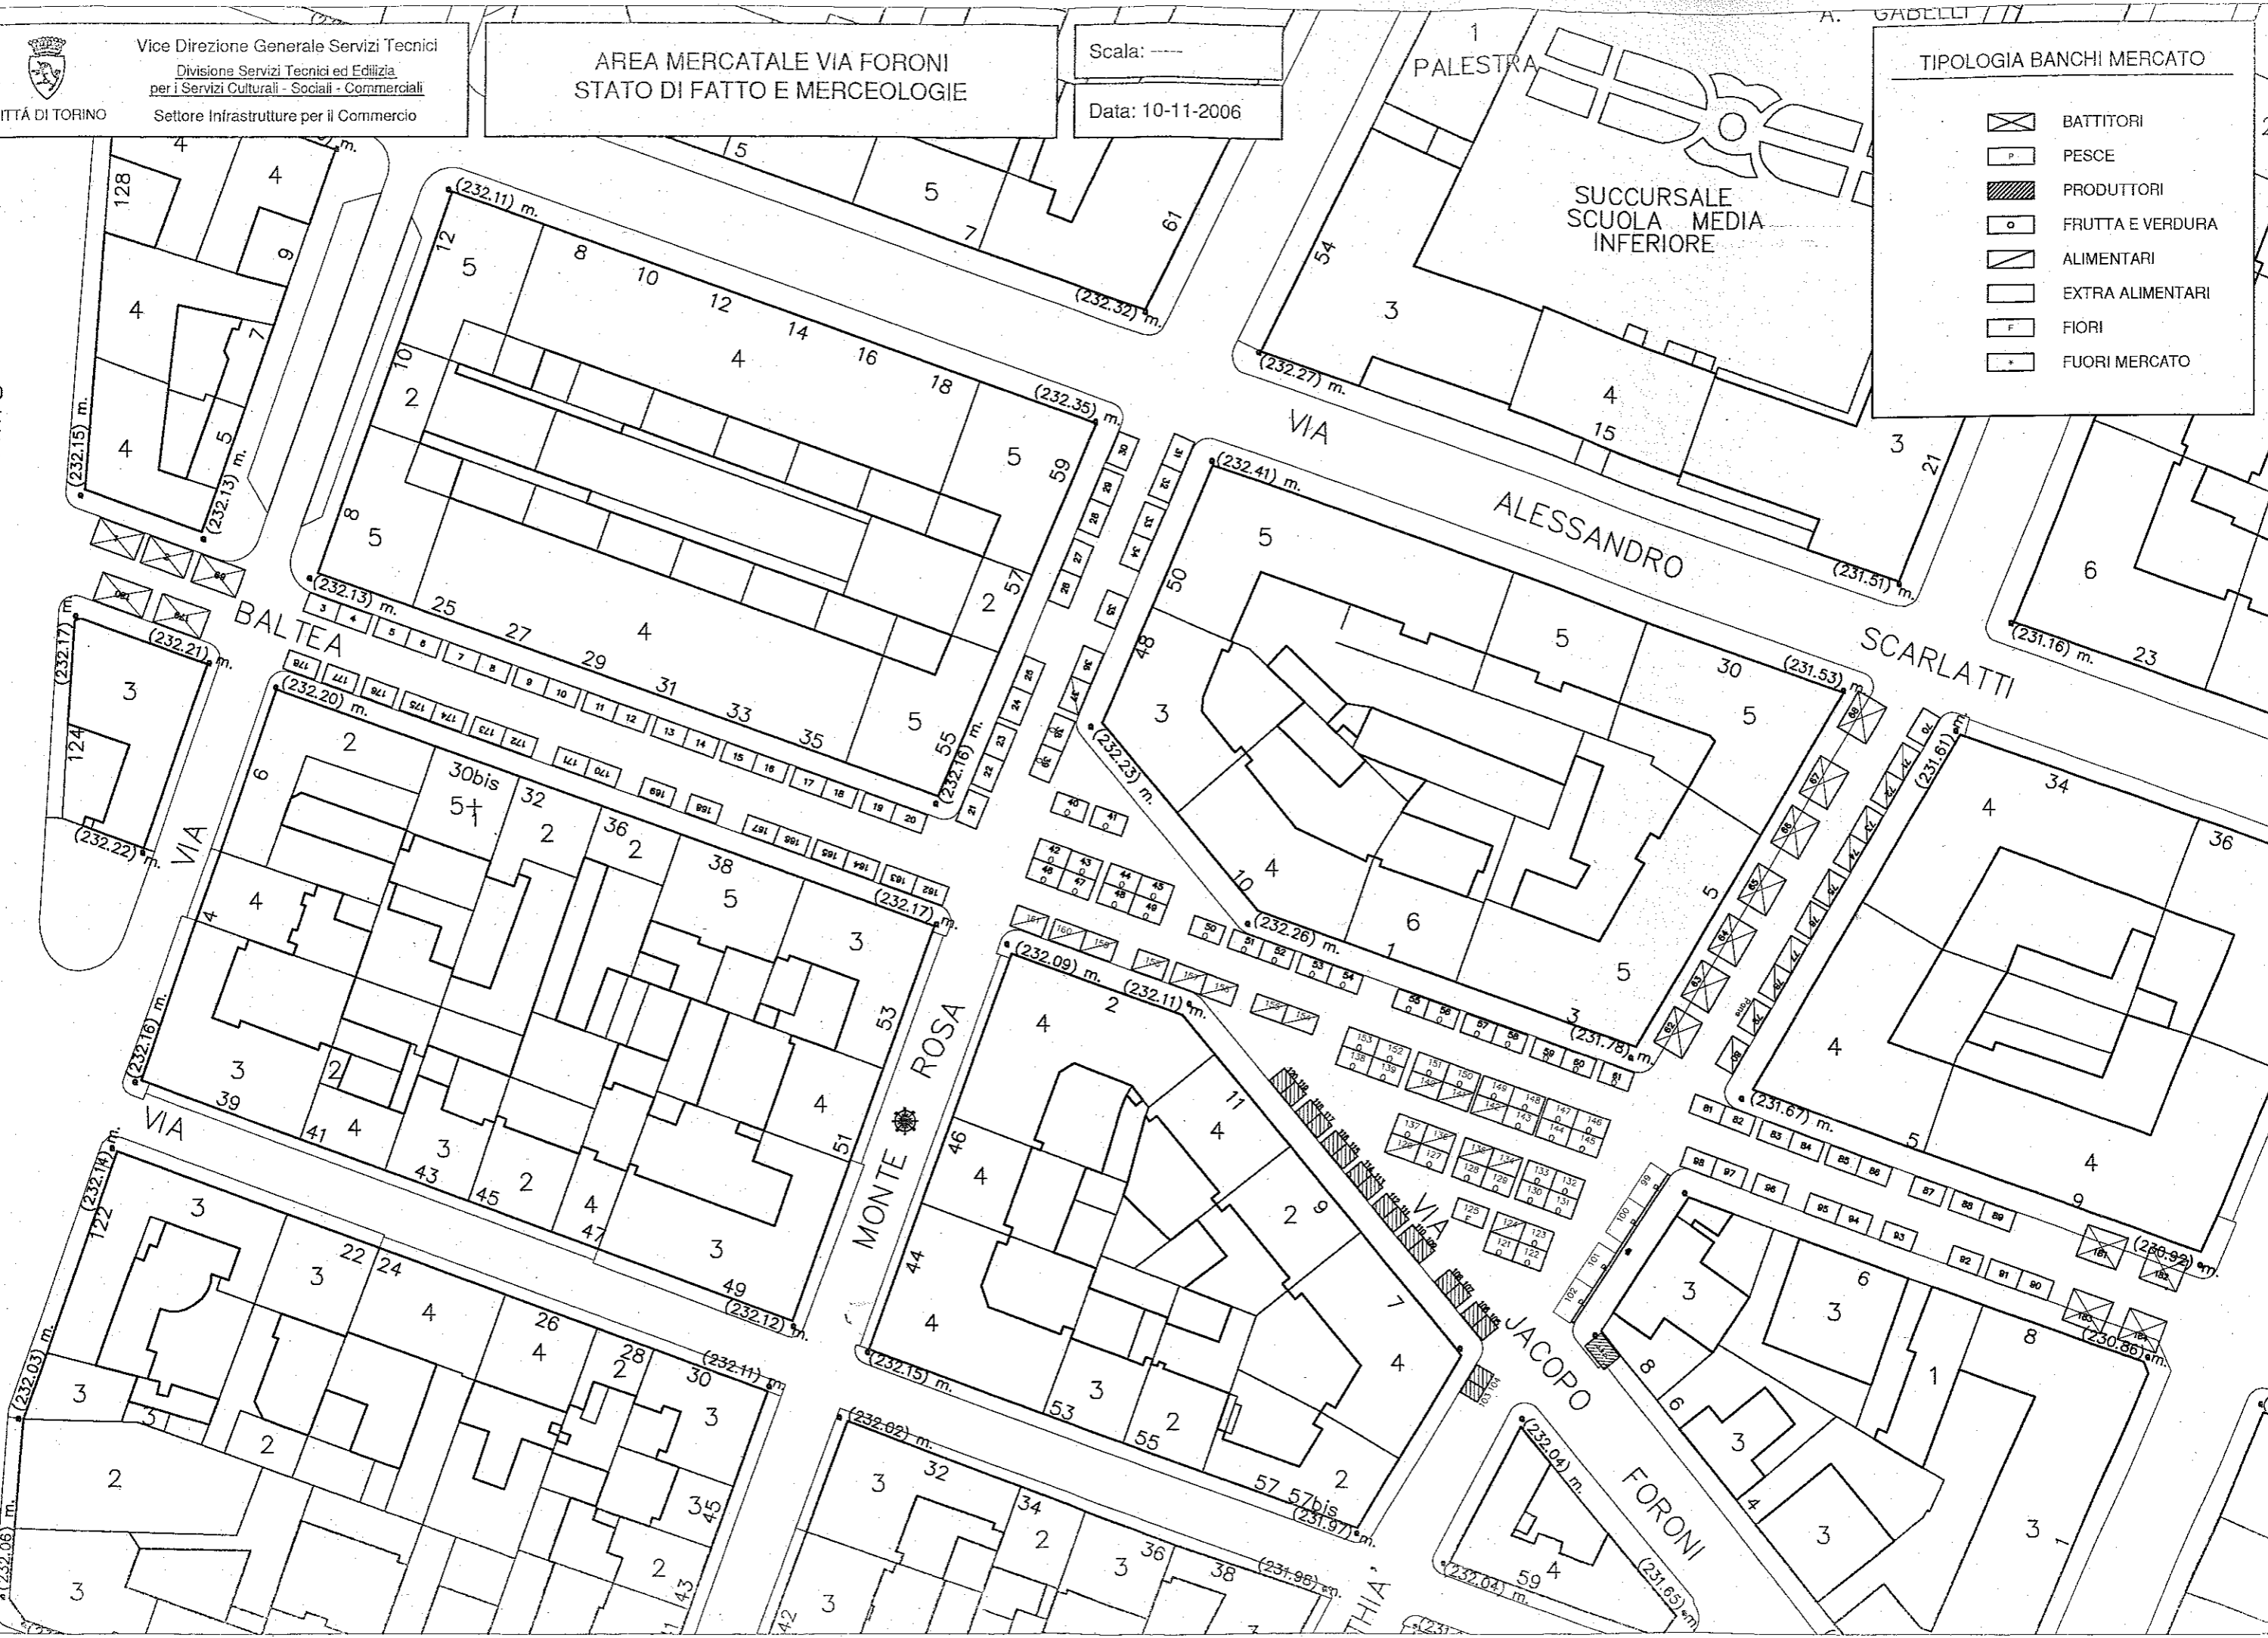



Vice Direzione Generale Servizi Tecnici
 Divisione Servizi Tecnici ed Edilizia
 per i Servizi Culturali - Sociali - Commerciali
 Settore Infrastrutture per il Commercio

CITTÀ DI TORINO

AREA MERCATALE CORSO GROSSETO
 STATO DI FATTO E MERCEOLOGIE
 Venerdì

Scala: 1:500

Data: 16-11-2006

TIPOLOGIA BANCHI MERCATO

- BATTITORI
- PESCE
- PRODUTTORI
- FRUTTA E VERDURA
- ALIMENTARI
- EXTRA ALIMENTARI
- FIORI
- FUORI MERCATO

33
(245.61) m²

CALUSO

(245.59) m²

6
30
3

1
226
(245.68) m²

VIA LULLI


(245.50) m.
 2
 8/7
 (245.62) m²

VIA GIAMBATTISTA

(245.37) asf.

1 9 1
 218 216 214
 (245.78) m.

(245.54) m.

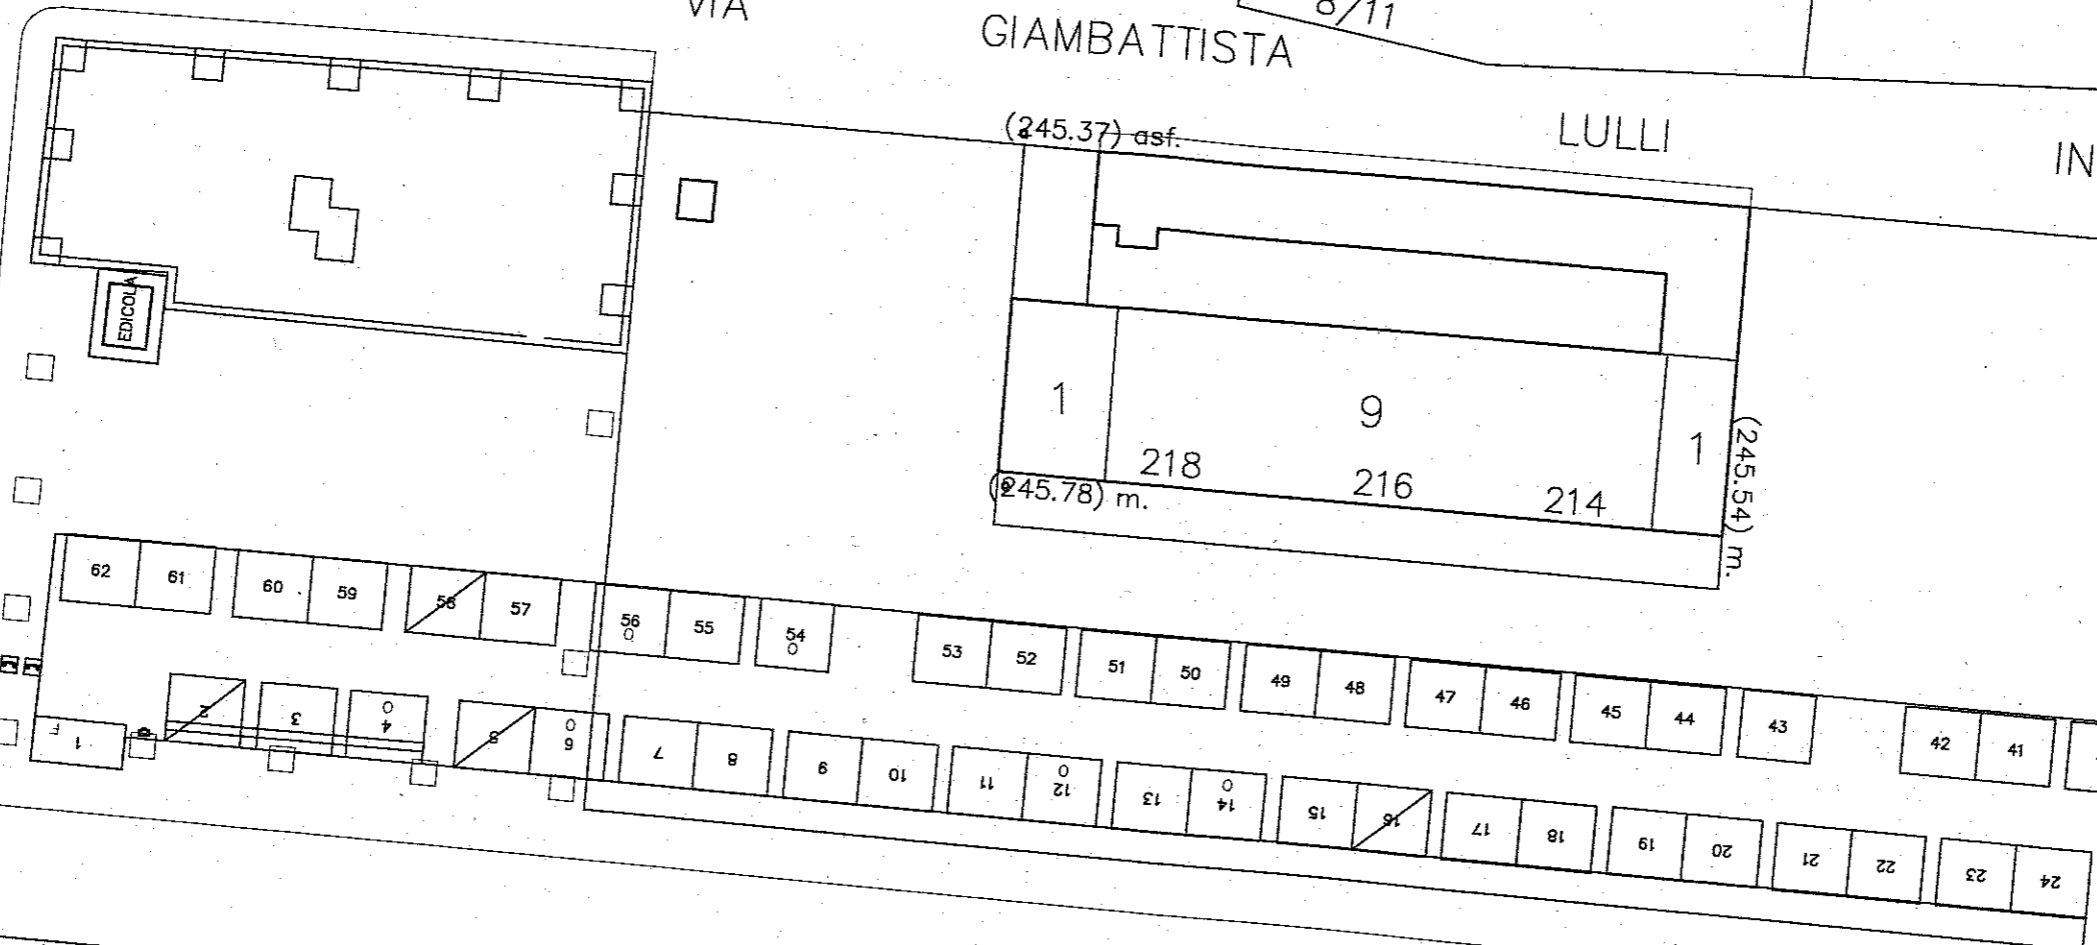

INTERNO 8

CORSO

GROSSETO

SOPRAELEVATA C. GROSSETO

(245.68) m²
 259
 8

(245.68) m.

202



CITTÀ DI TORINO




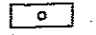

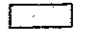
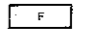
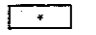
Vice Direzione Generale Servizi Tecnici
Divisione Servizi Tecnici ed Edilizia
per i Servizi Culturali - Sociali - Commerciali
Settore Infrastrutture per il Commercio

AREA MERCATALE PIAZZA GUALA STATO DI FATTO E MERCEOLOGIE Sabato


Scala: 1:500

Data: 15-11-2006

TIPOLOGIA BANCHI MERCATO

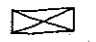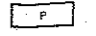-  BATTITORI
-  PESCE
-  PRODUTTORI
-  FRUTTA E VERDURA
-  ALIMENTARI
-  EXTRA ALIMENTARI
-  FIORI
-  FUORI MERCATO

PIAZZA PIETRO FRANCESCO GUALA

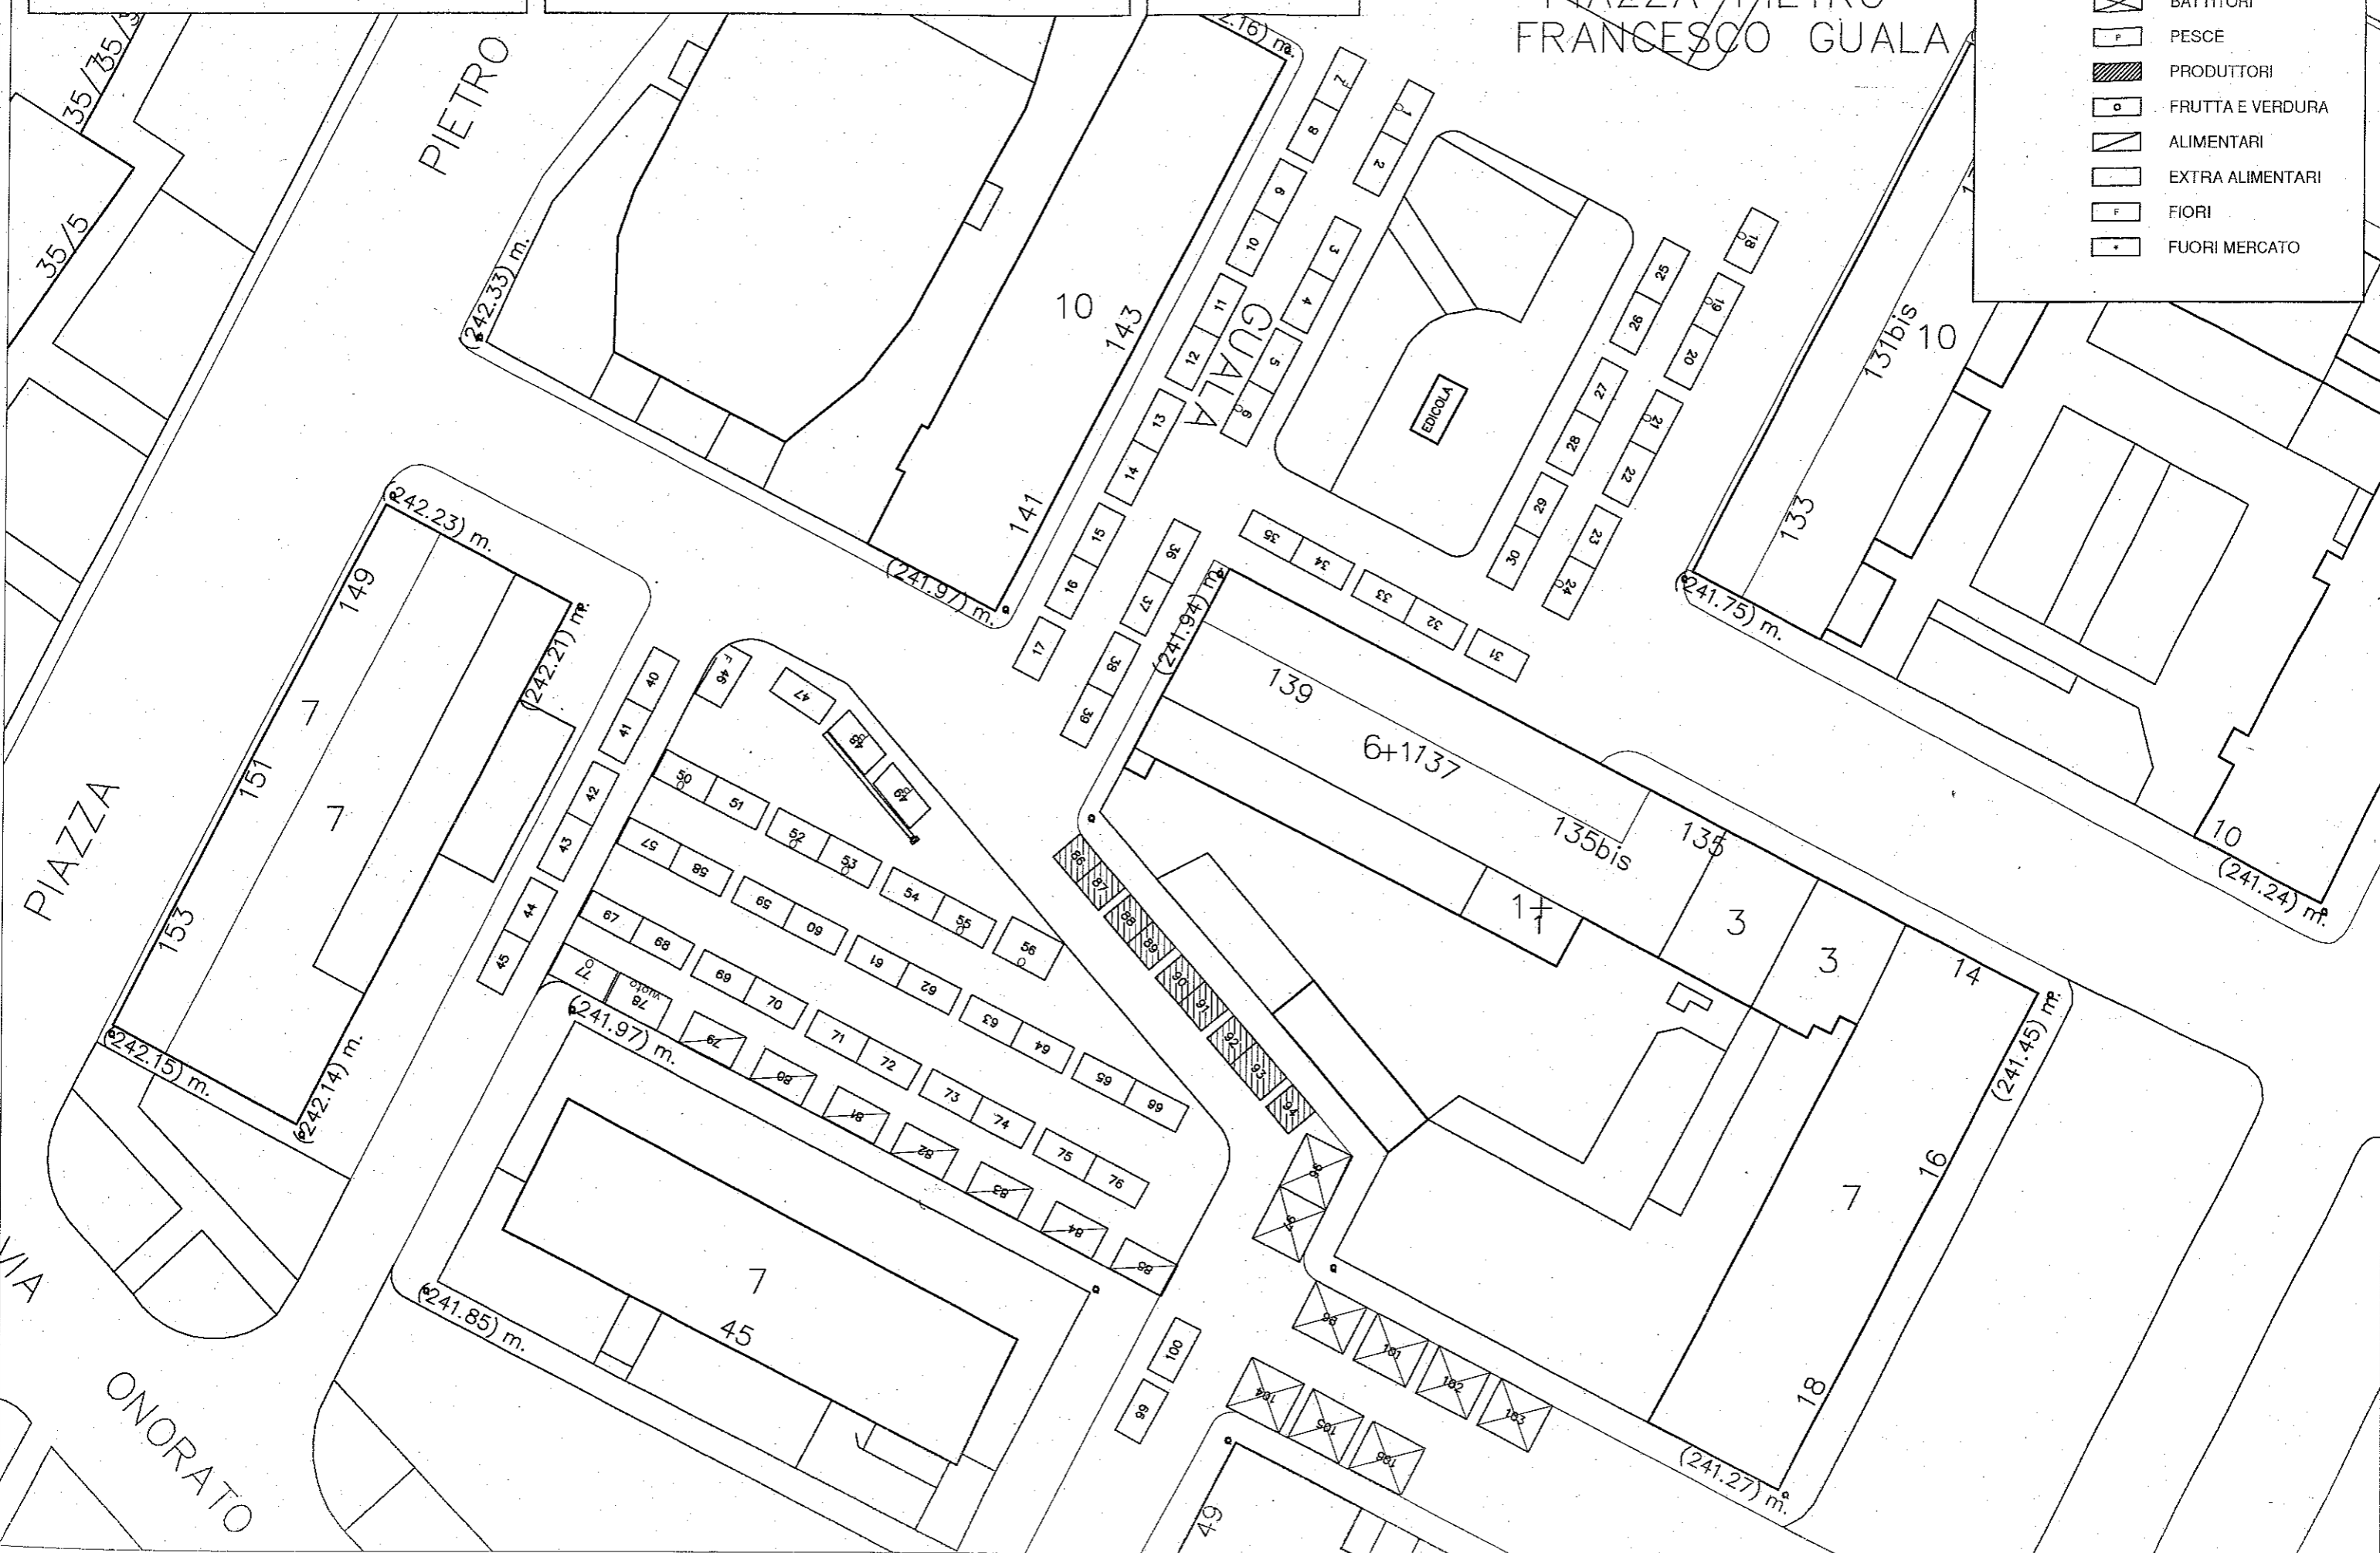



CITTÀ DI TORINO


Vice Direzione Generale Servizi Tecnici
Divisione Servizi Tecnici ed Edilizia
per i Servizi Culturali - Sociali - Commerciali
Settore Infrastrutture per il Commercio


AREA MERCATALE PIAZZA MADAMA CRISTINA
STATO DI FATTO E MERCEOLOGIE
Sabato

Scala: 1:500

Data: 22-05-2008

TIPOLOGIA BANCHI MERCATO

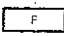-  BATTITORI
-  PESCE
-  PRODUTTORI
-  FRUTTA E VERDURA
-  ALIMENTARI
-  EXTRA ALIMENTARI
-  FIORI
-  FUORI MERCATO

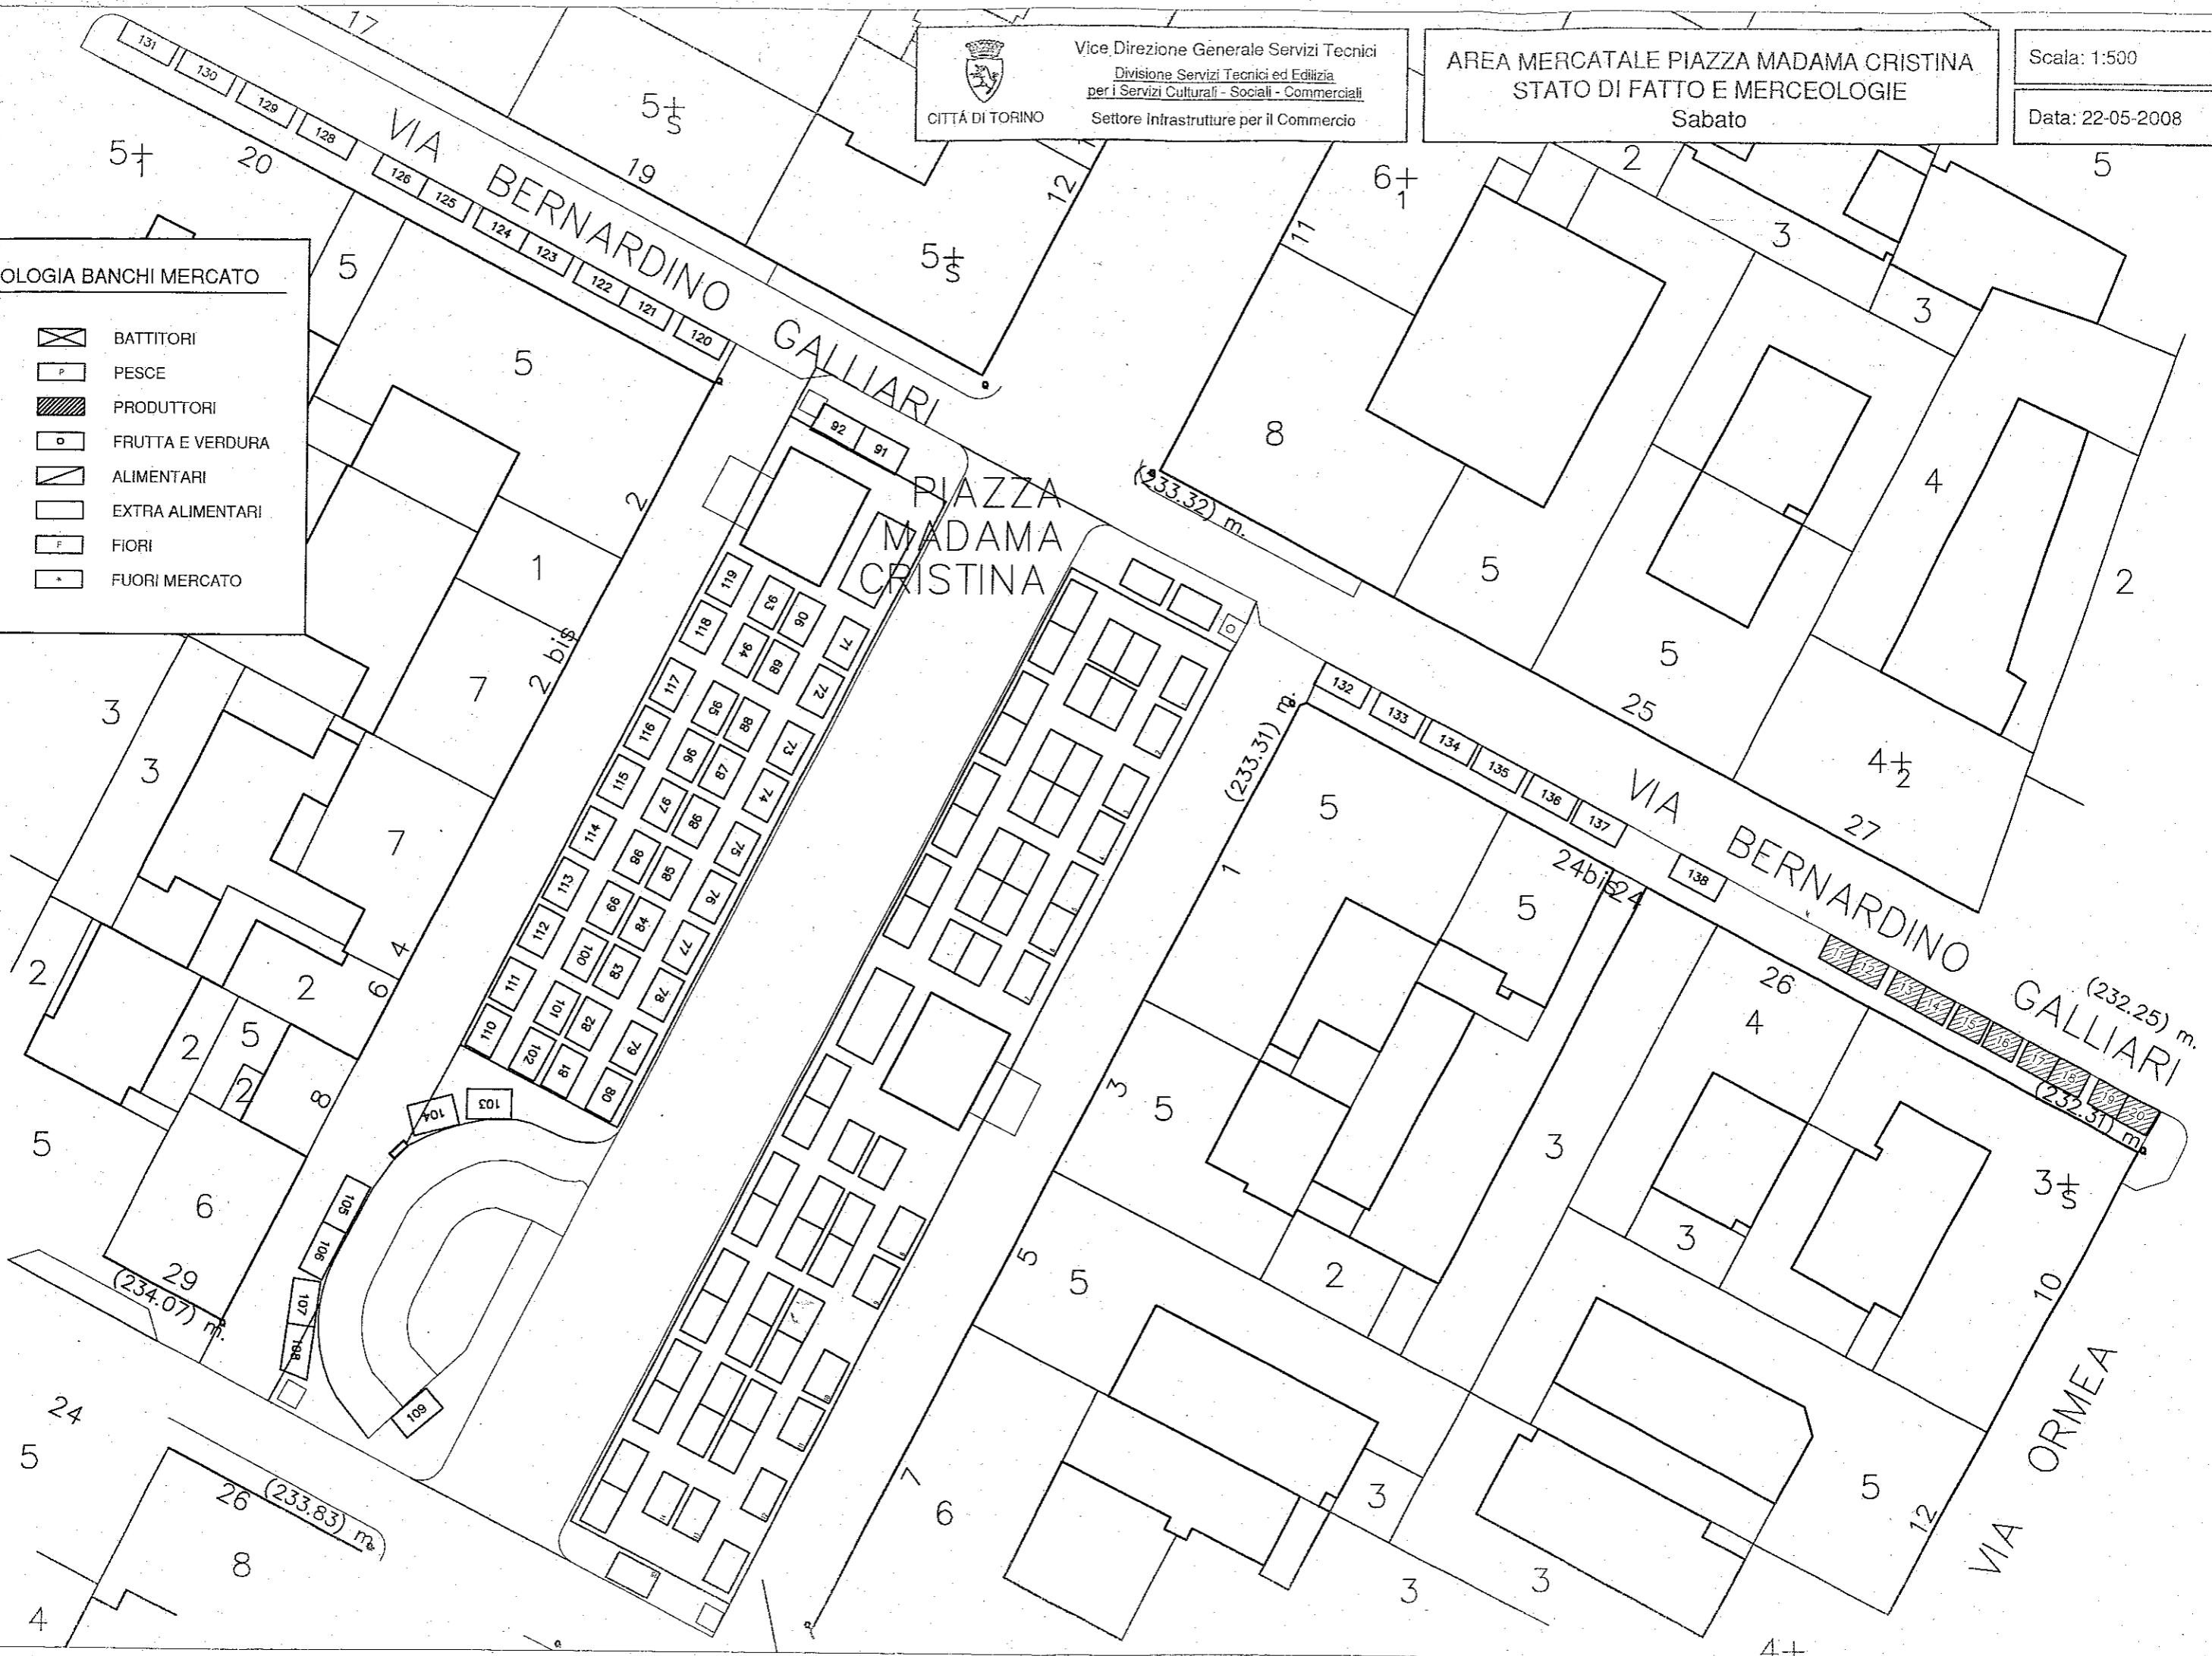



Vice Direzione Generale Servizi Tecnici,
Ambiente, Edilizia Residenziale Pubblica e Sport
Divisione Servizi Tecnici ed Edilizia
per i Servizi Culturali - Sociali - Commerciali
CITTÀ DI TORINO Settore Infrastrutture per il Commercio


AREA MERCATALE PIAZZA BENEFICA
STATO DI FATTO E MERCEOLOGIE

Scala: 1:500

Data: 28-01-2010

TIPOLOGIA BANCHI MERCATO

- BATTITORI
- PESCE
- PRODUTTORI
- FRUTTA E VERDURA
- ALIMENTARI
- EXTRA ALIMENTARI
- FIORI
- FUORI MERCATO

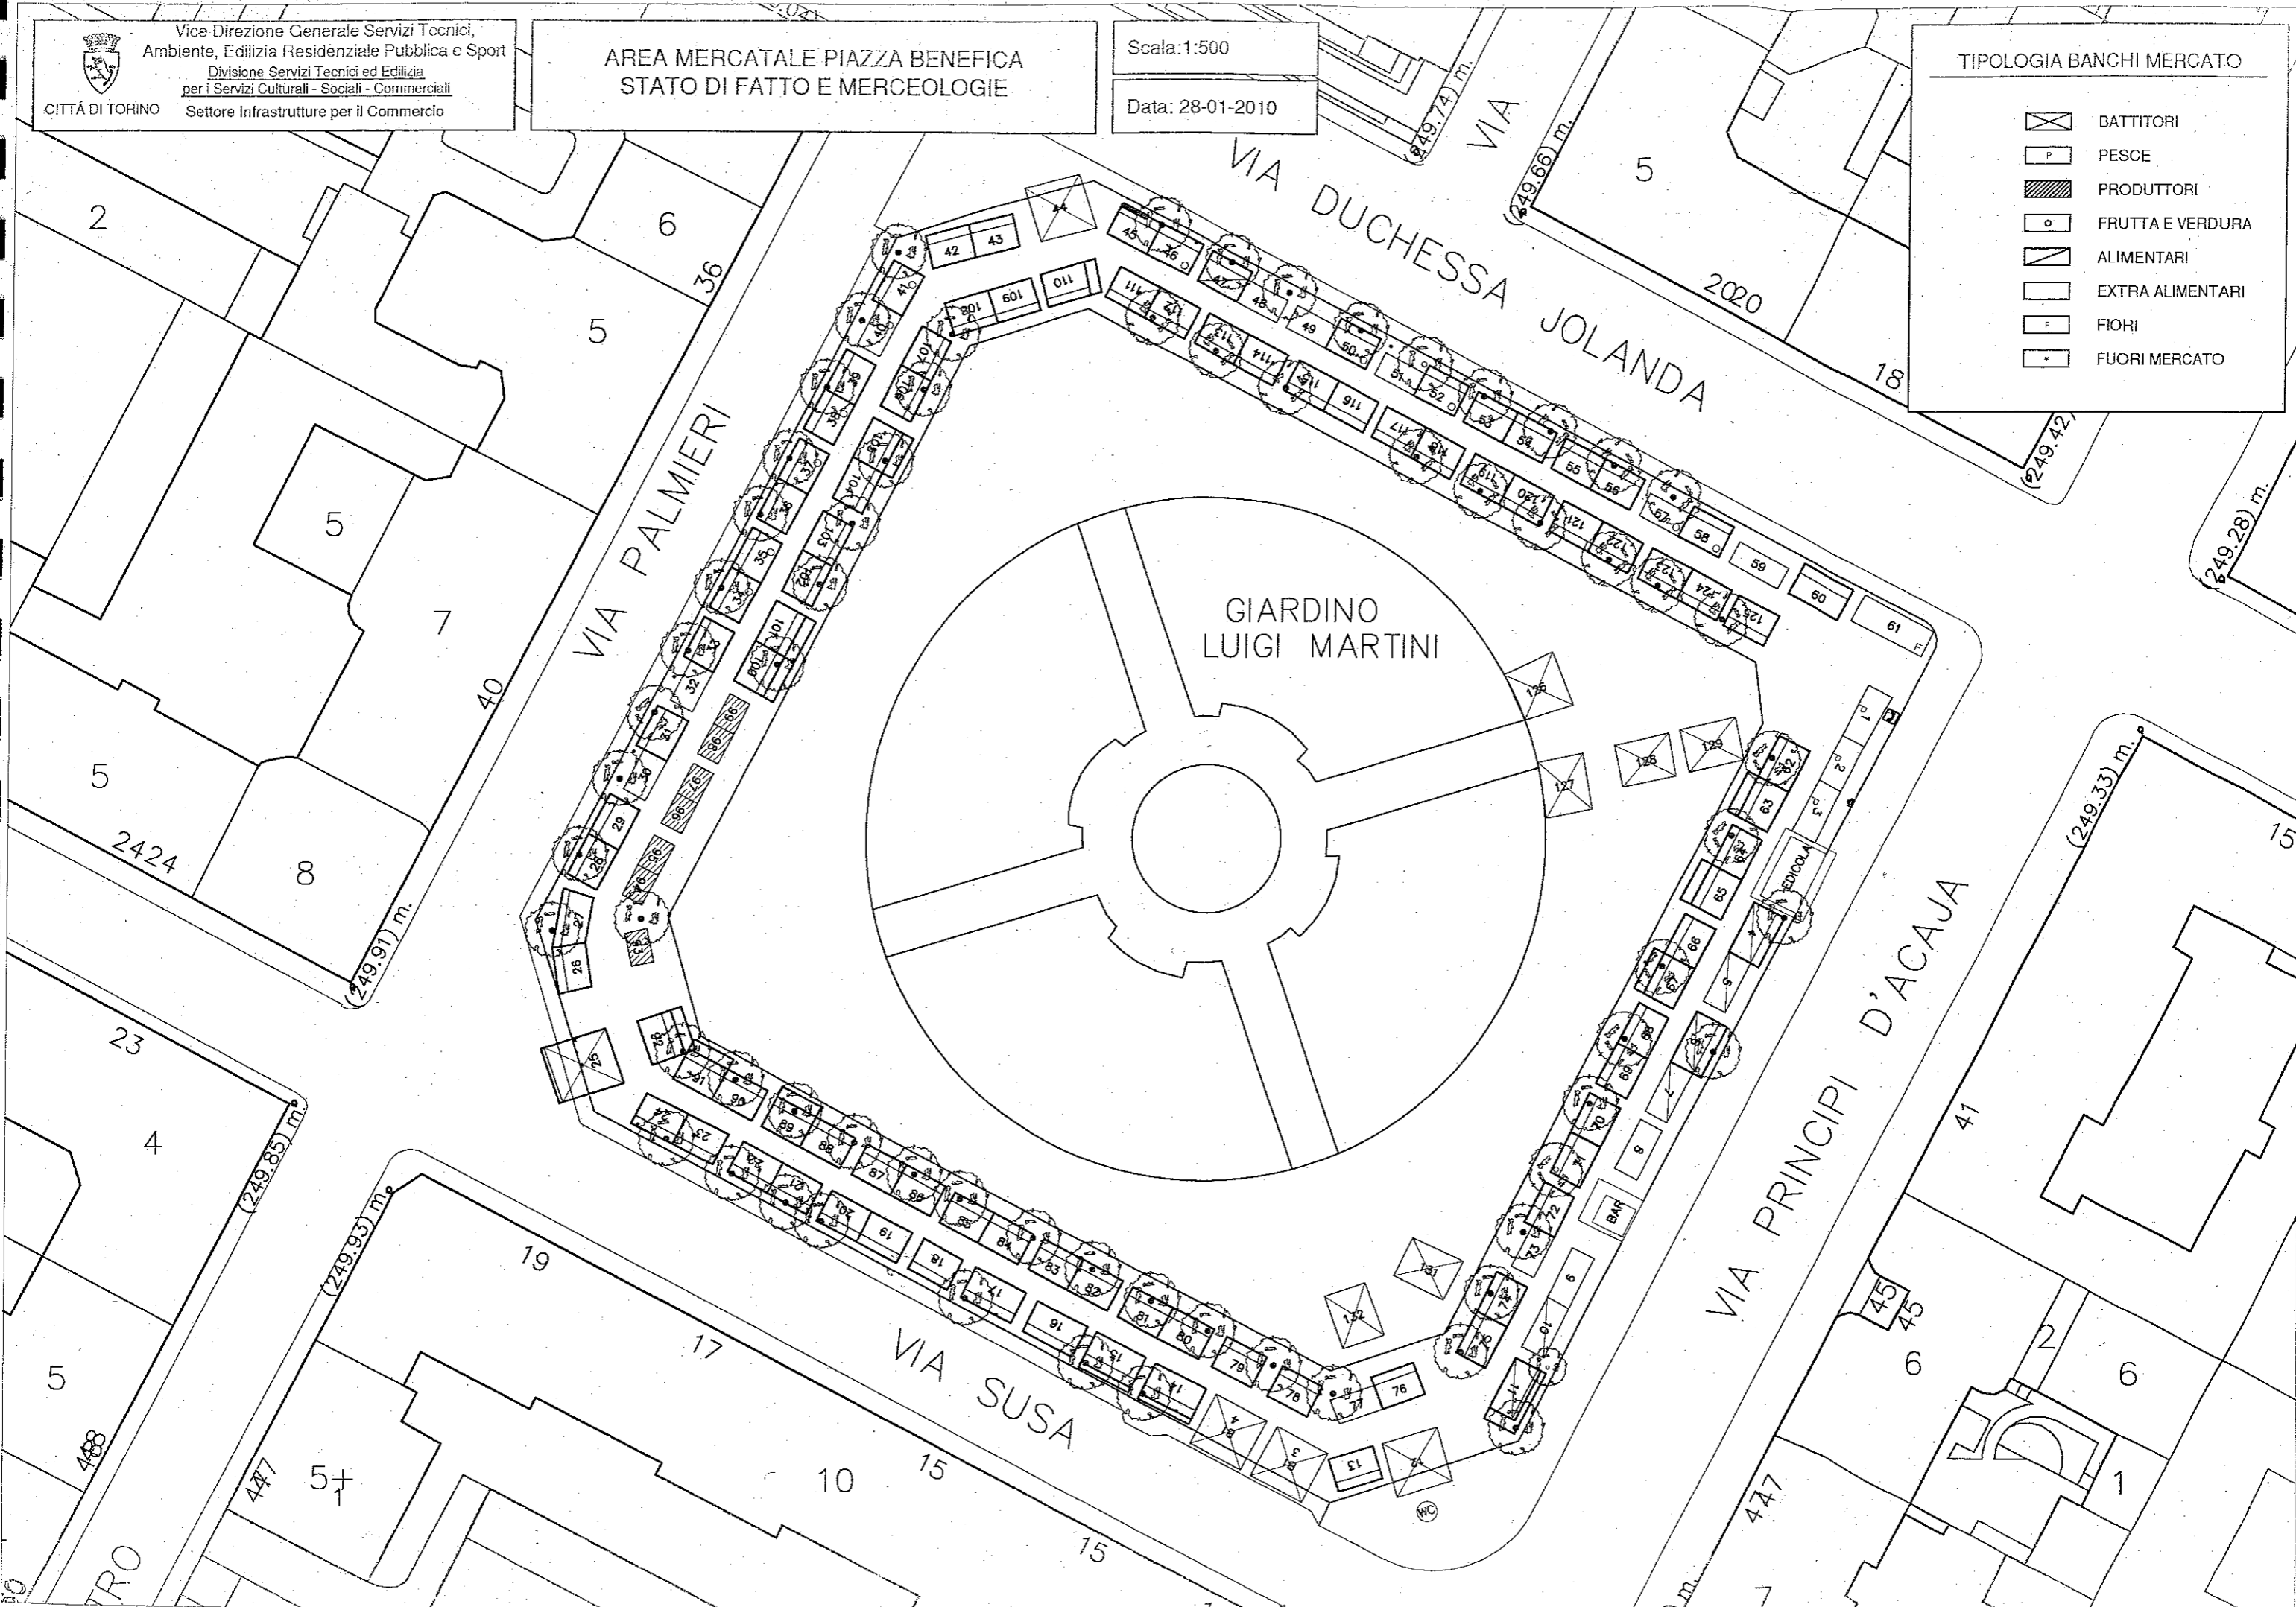



Vice Direzione Generale Servizi Tecnici
 Divisione Servizi Tecnici ed Edilizia
 per i Servizi Culturali - Sociali - Commerciali
 Città di Torino
 Settore Infrastrutture per il Commercio


AREA MERCATALE CORSO PALESTRO
 STATO DI FATTO E MERCEOLOGIE

Scala: ---

Data: 14-11-2006

TIPOLOGIA BANCHI MERCATO

- BATTITORI
- PESCE
- PRODUTTORI
- FRUTTA E VERDURA
- ALIMENTARI
- EXTRA ALIMENTARI
- FIORI
- FUORI MERCATO

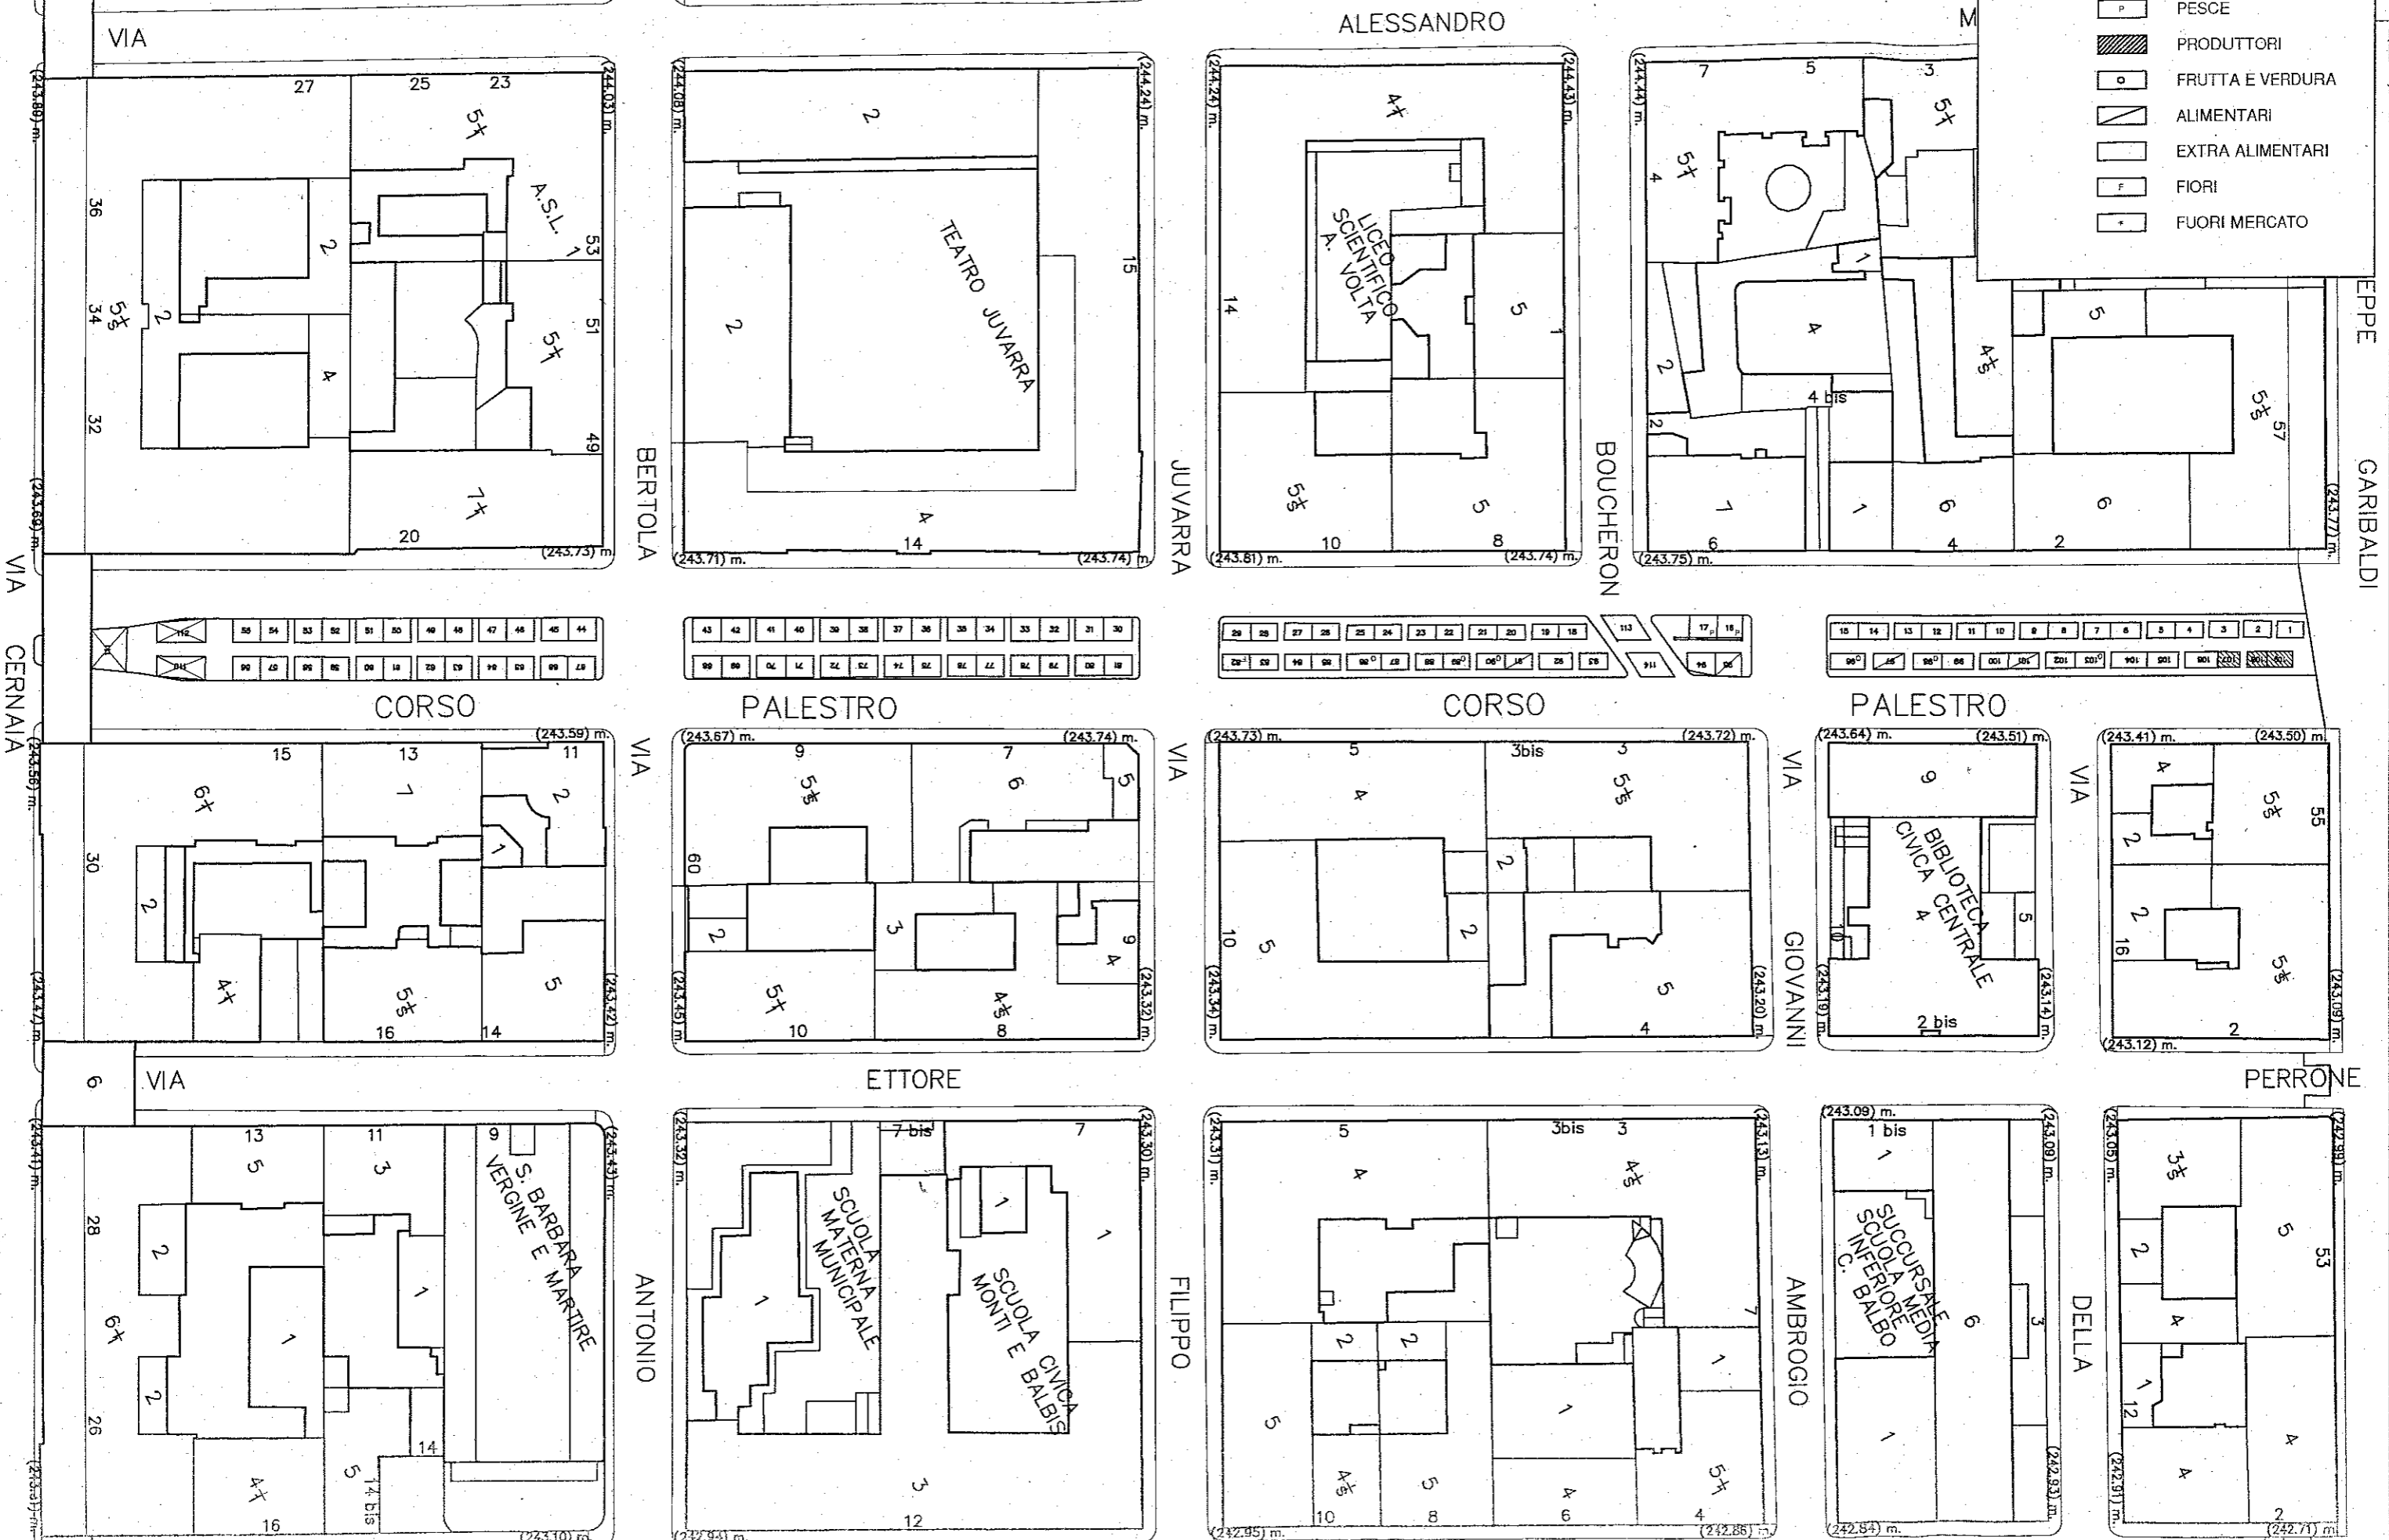



CITTÀ DI TORINO

Vice Direzione Generale Servizi Tecnici

Divisione Servizi Tecnici ed Edilizia
per i Servizi Culturali - Sociali - Commerciali


 
 
 
 
 
Settore Infrastrutture per il Commercio


AREA MERCATALE VIA PAVESE STATO DI FATTO E MERCEOLOGIE

Scala: ----

Data: 22-03-2006

TIPOLOGIA BANCHI MERCATO

-  BATTITORI
-  PESCE
-  PRODUTTORI
-  FRUTTA E VERDURA
-  ALIMENTARI
-  EXTRA ALIMENTARI
-  FIORI
-  FUORI MERCATO

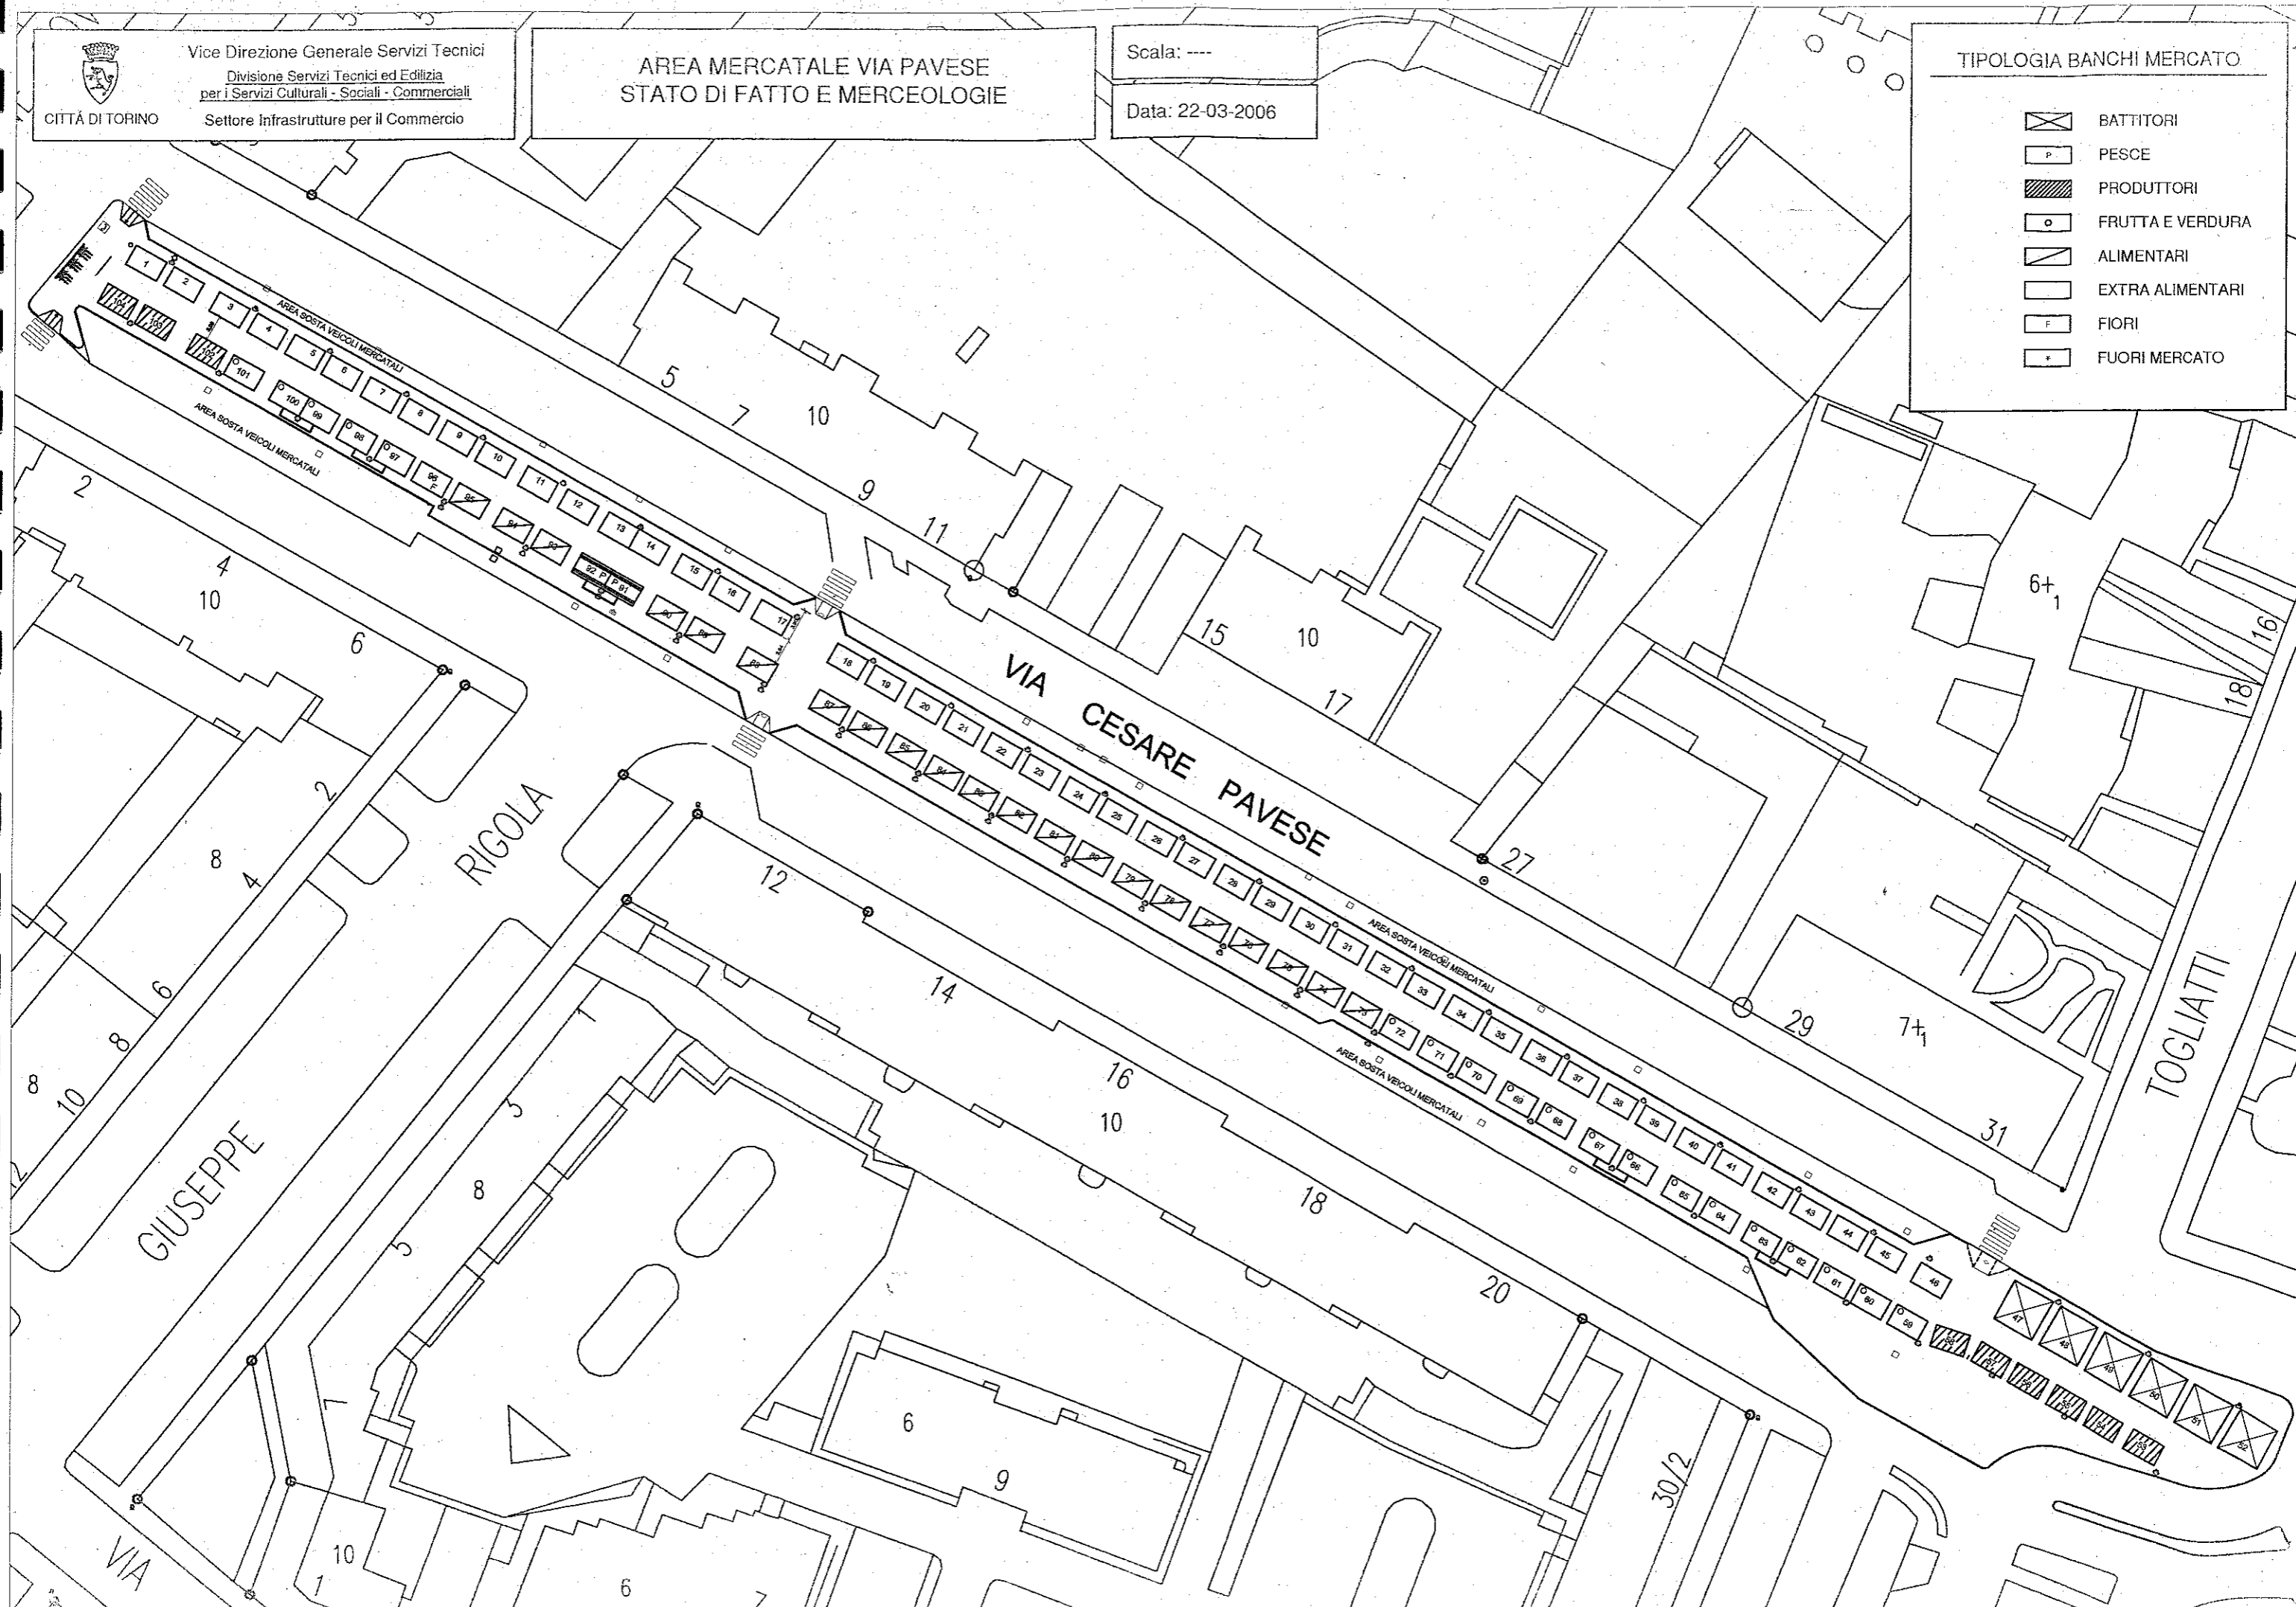



CITTÀ DI TORINO


Vice Direzione Generale Servizi Tecnici
Divisione Servizi Tecnici ed Edilizia
per i Servizi Culturali - Sociali - Commerciali
Settore Infrastrutture per il Commercio

AREA MERCATALE VIA PORPORA STATO DI FATTO E MERCEOLOGIE



Scala: ----
Data: 14-11-2006

TIPOLOGIA BANCHI MERCATO

- BATTITORI
- PESCE
- PRODUTTORI
- FRUTTA E VERDURA
- ALIMENTARI
- EXTRA ALIMENTARI
- FIORI
- FUORI MERCATO

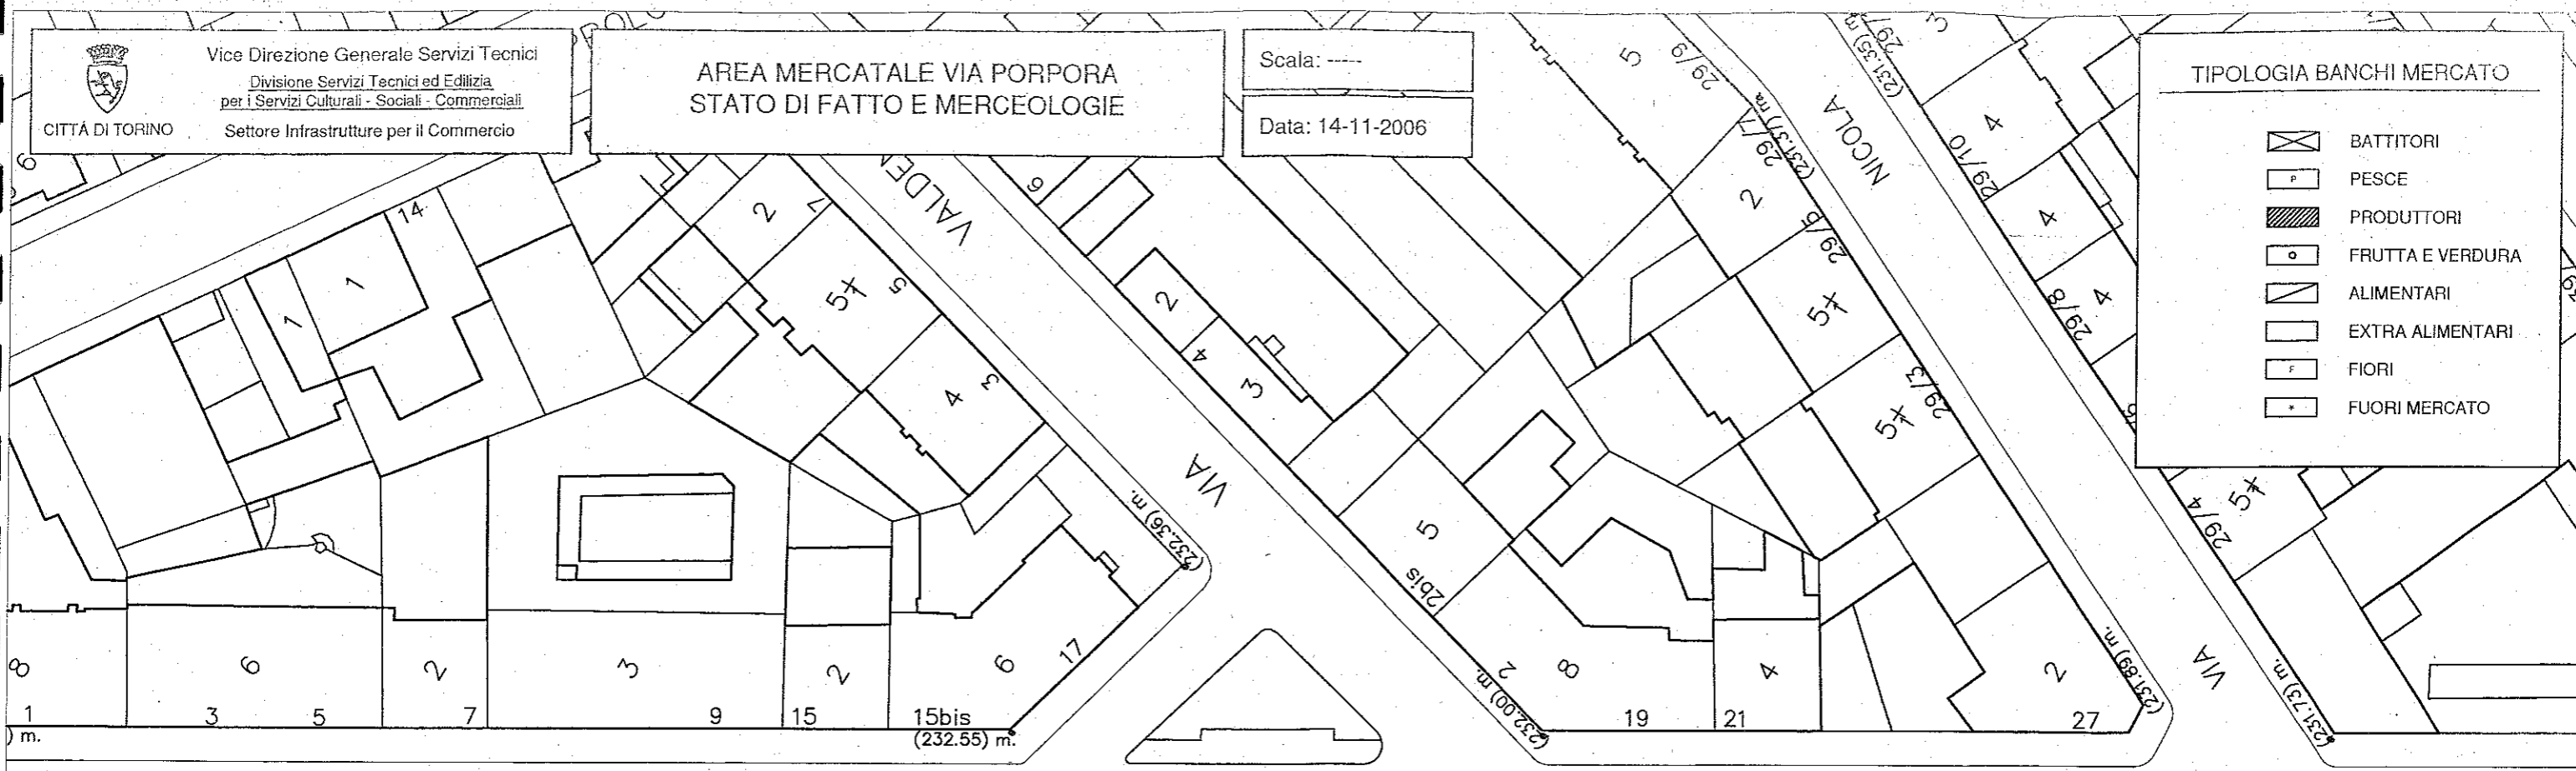

VIA NICOLA PORPORA

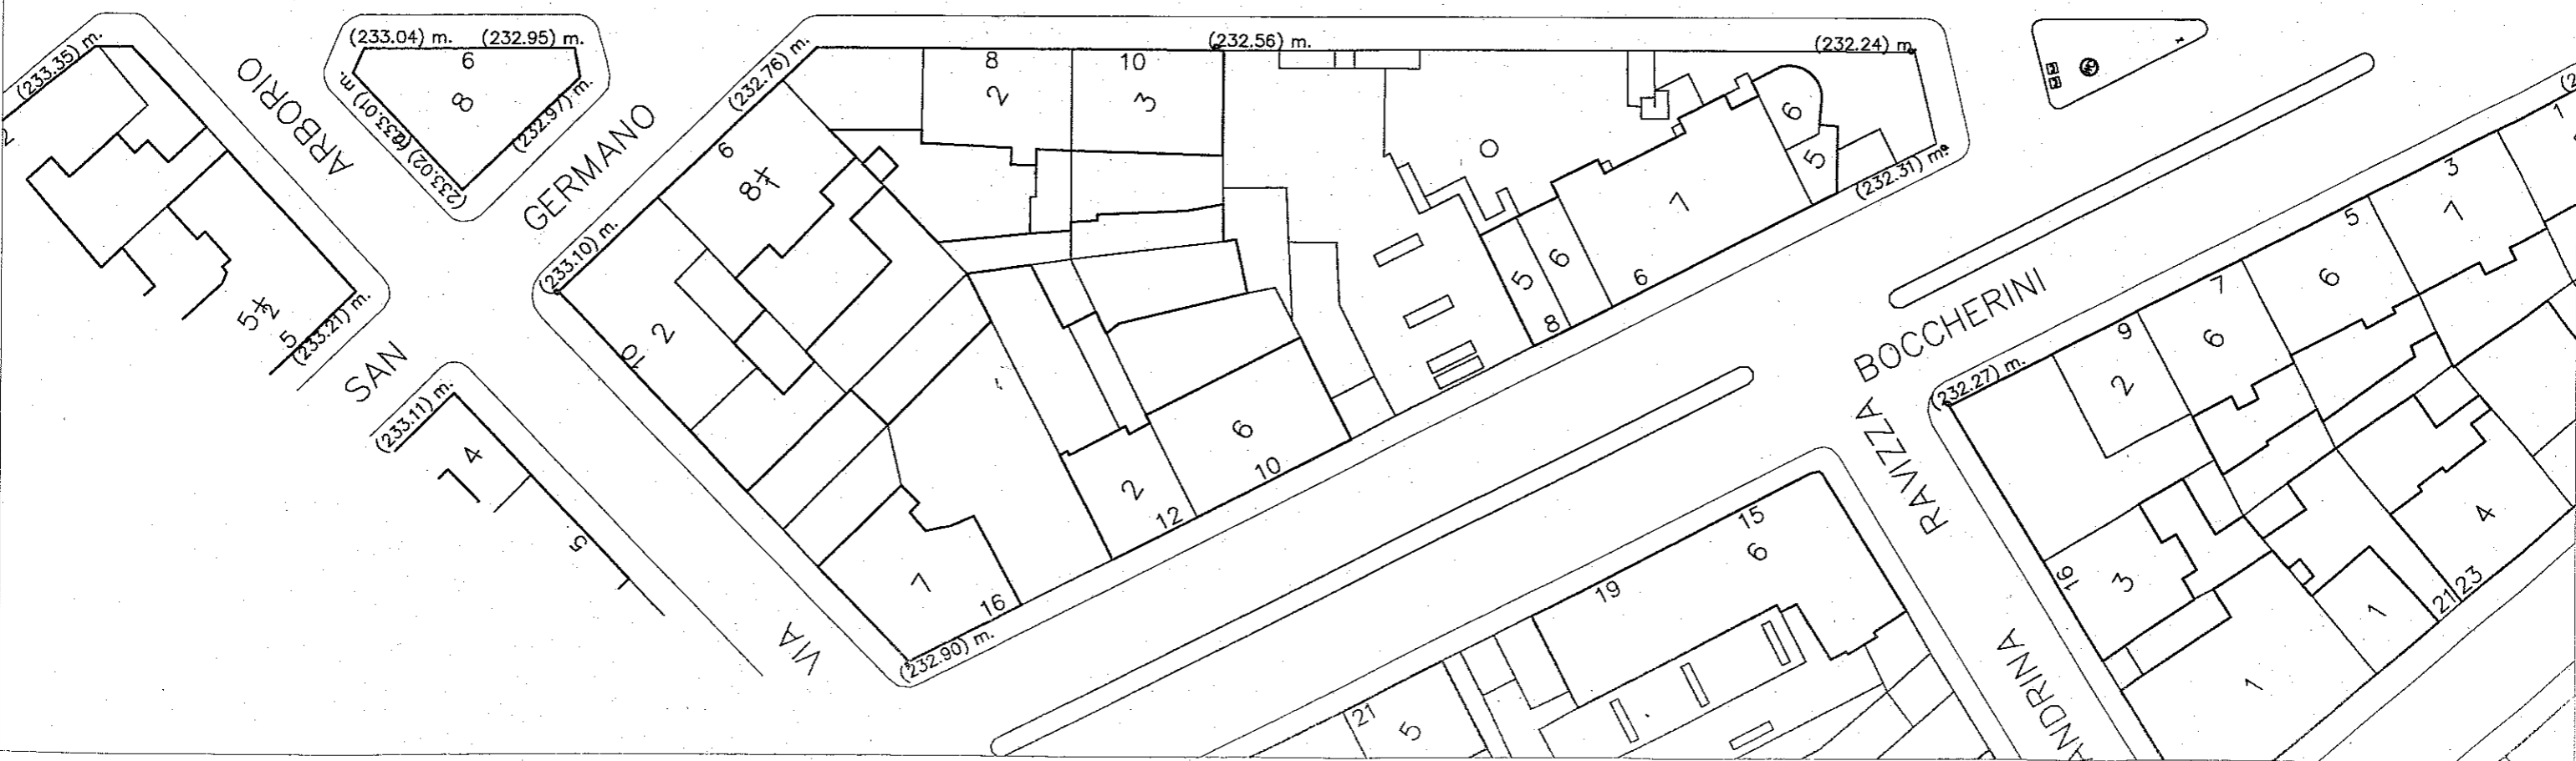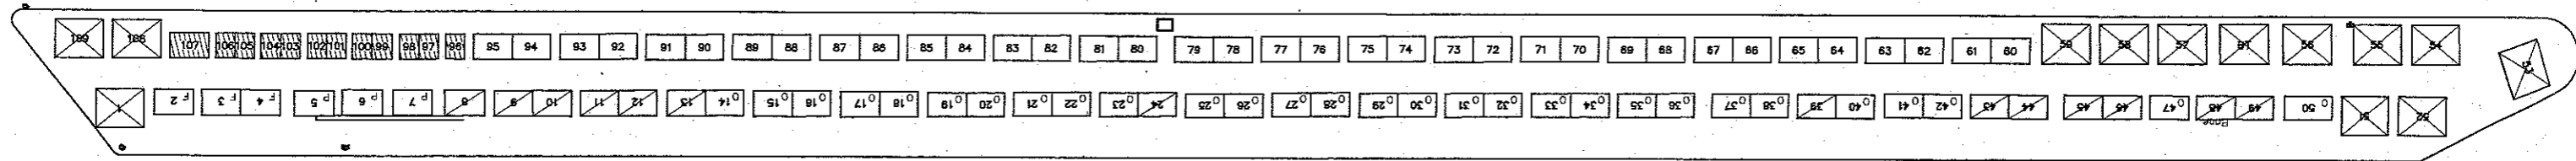




CITTÀ DI TORINO

Vice Direzione Generale Servizi Tecnici
Divisione Servizi Tecnici ed Edilizia
per i Servizi Culturali - Sociali - Commerciali
Settore Infrastrutture per il Commercio

AREA MERCATALE PORTA PALAZZO STATO DI FATTO

Scala: fuori scala

Data: 21-06-2010

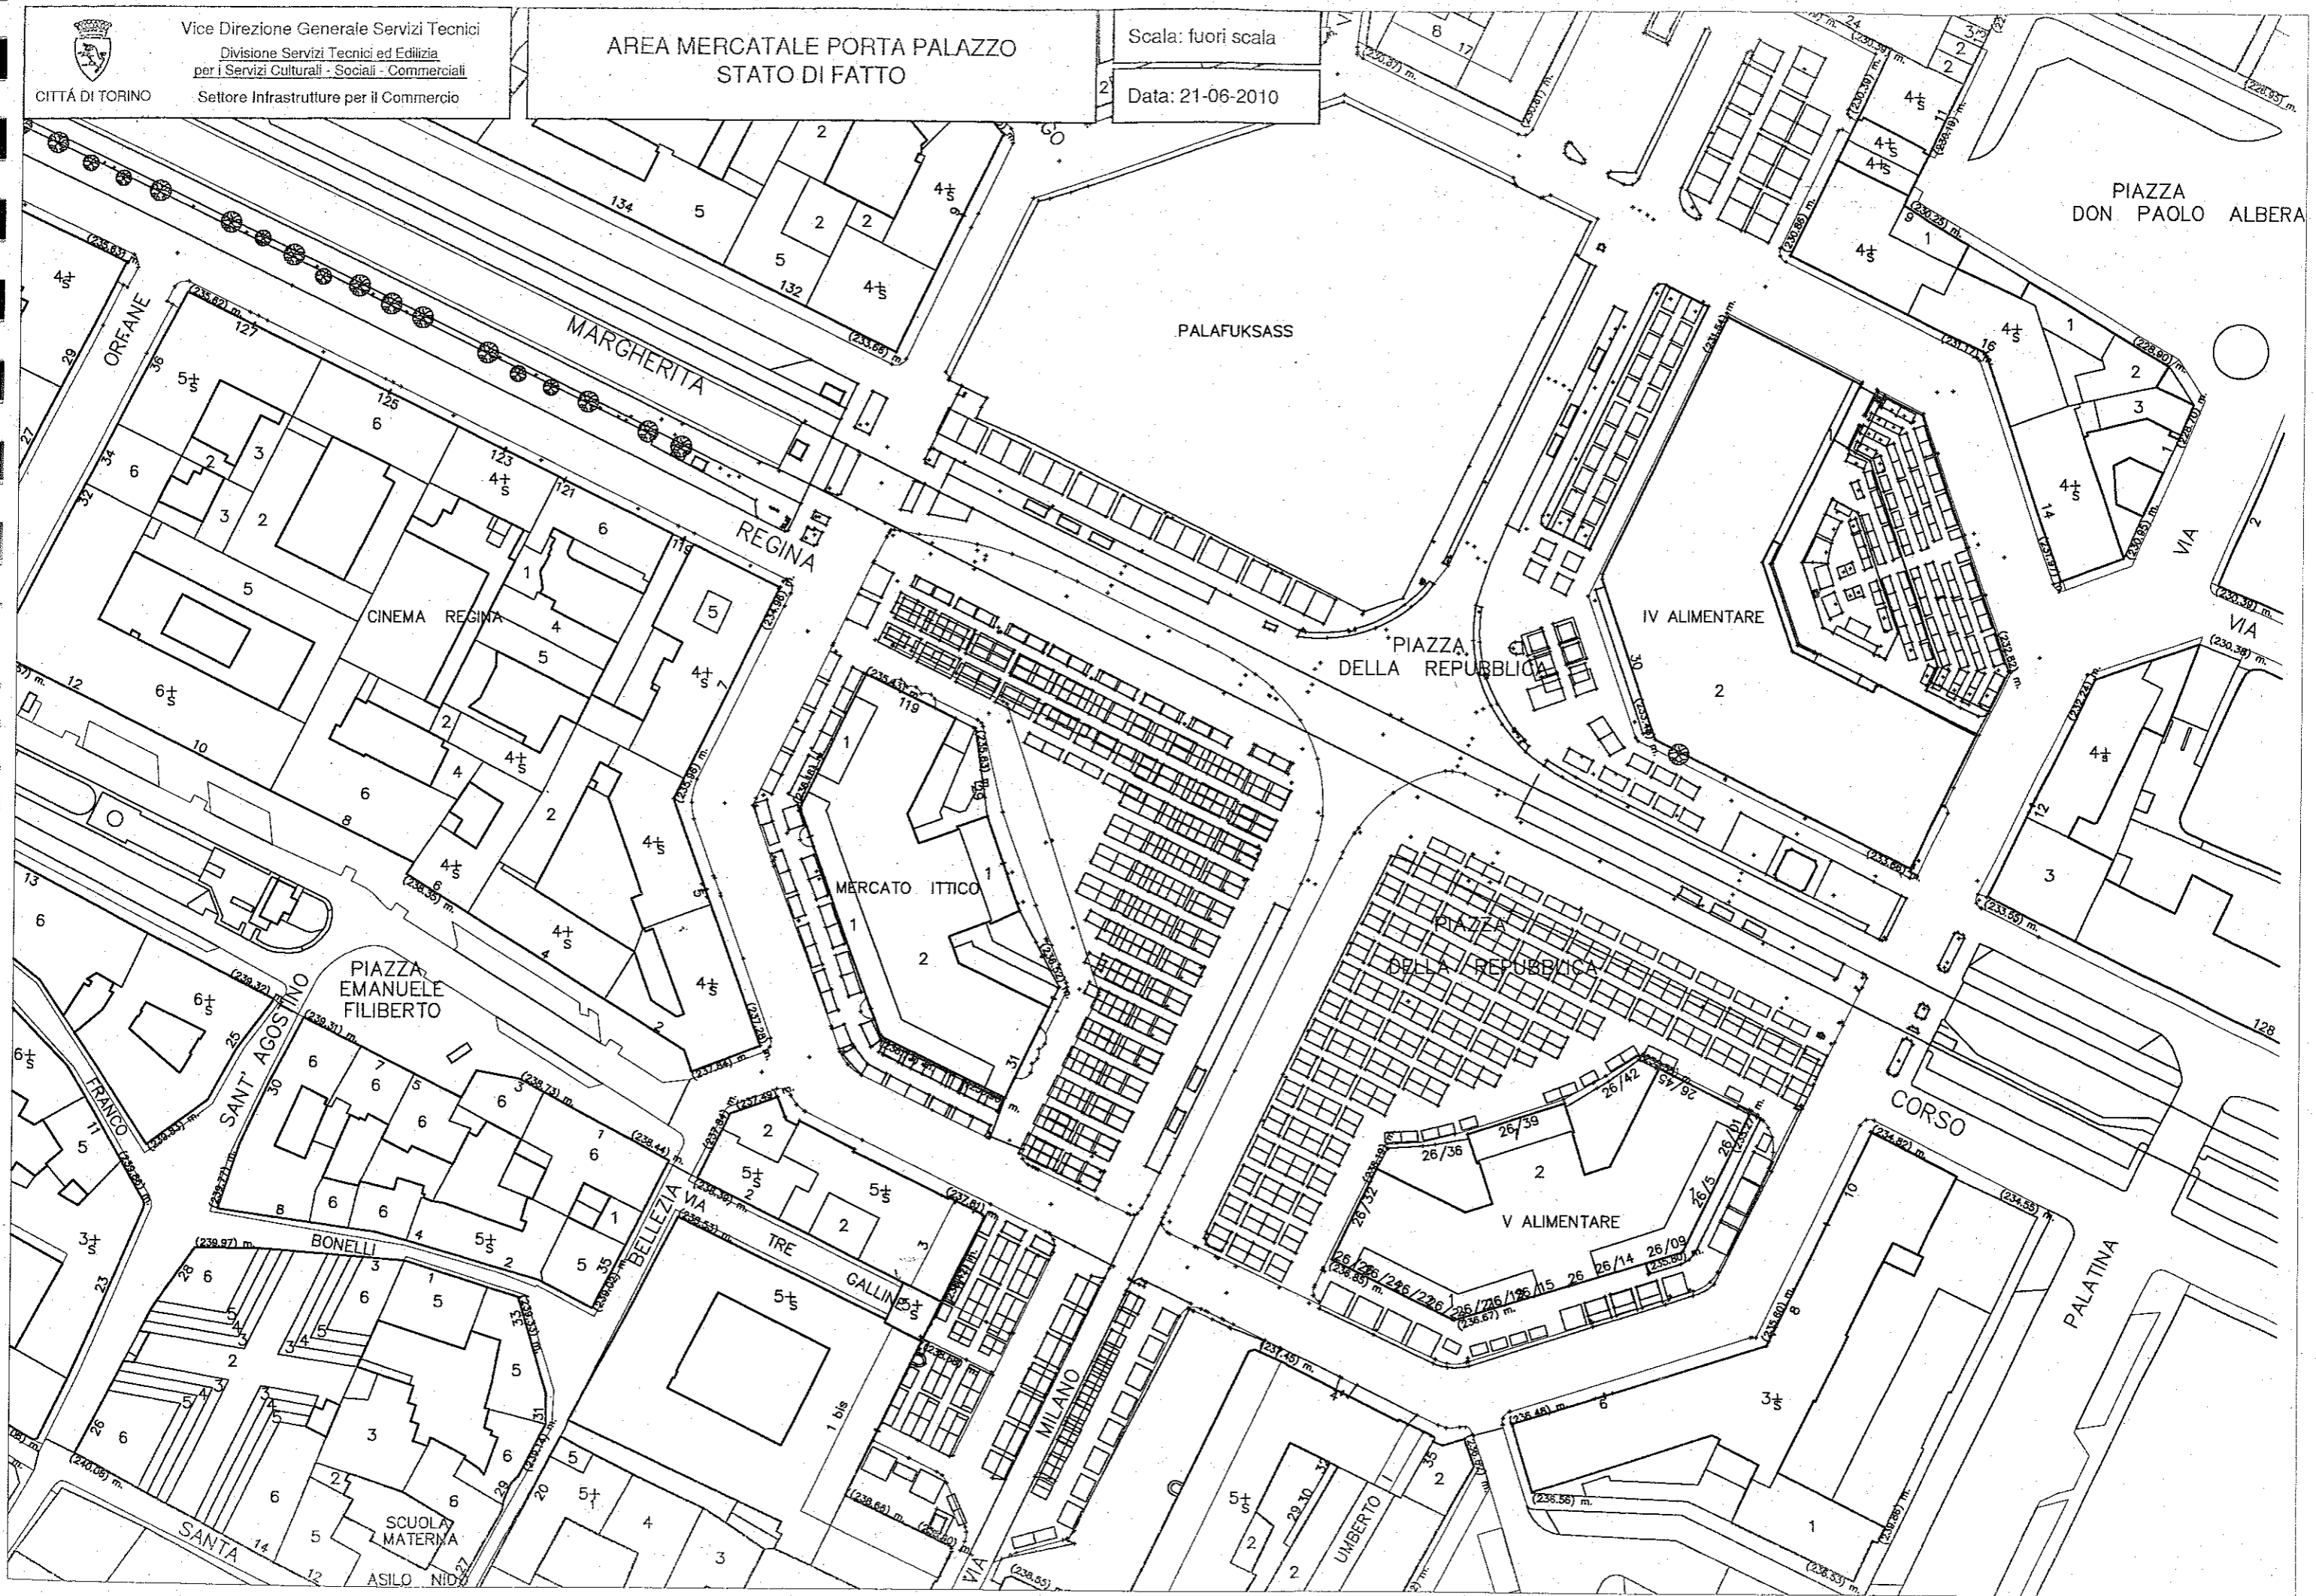

PIAZZA DON PAOLO ALBERA

PALAFUKSASS

CINEMA REGINA

MERCATO ITTICO

IV ALIMENTARE

PIAZZA DELLA REPUBBLICA

PIAZZA EMANUELE FILIBERTO

PIAZZA DELLA REPUBBLICA

V ALIMENTARE

CORSO

PALATINA

SCUOLA MATERNA

ASILO NIDO

UMBERTO




Vice Direzione Generale Servizi Tecnici
 Divisione Servizi Tecnici ed Edilizia
 per i Servizi Culturali - Sociali - Commerciali
 Settore Infrastrutture per il Commercio

CITTÀ DI TORINO




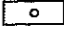
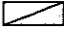
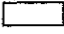
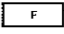

AREA MERCATALE RACCONIGI
 STATO DI FATTO


Scala: fuori scala

Data: 21-06-2010

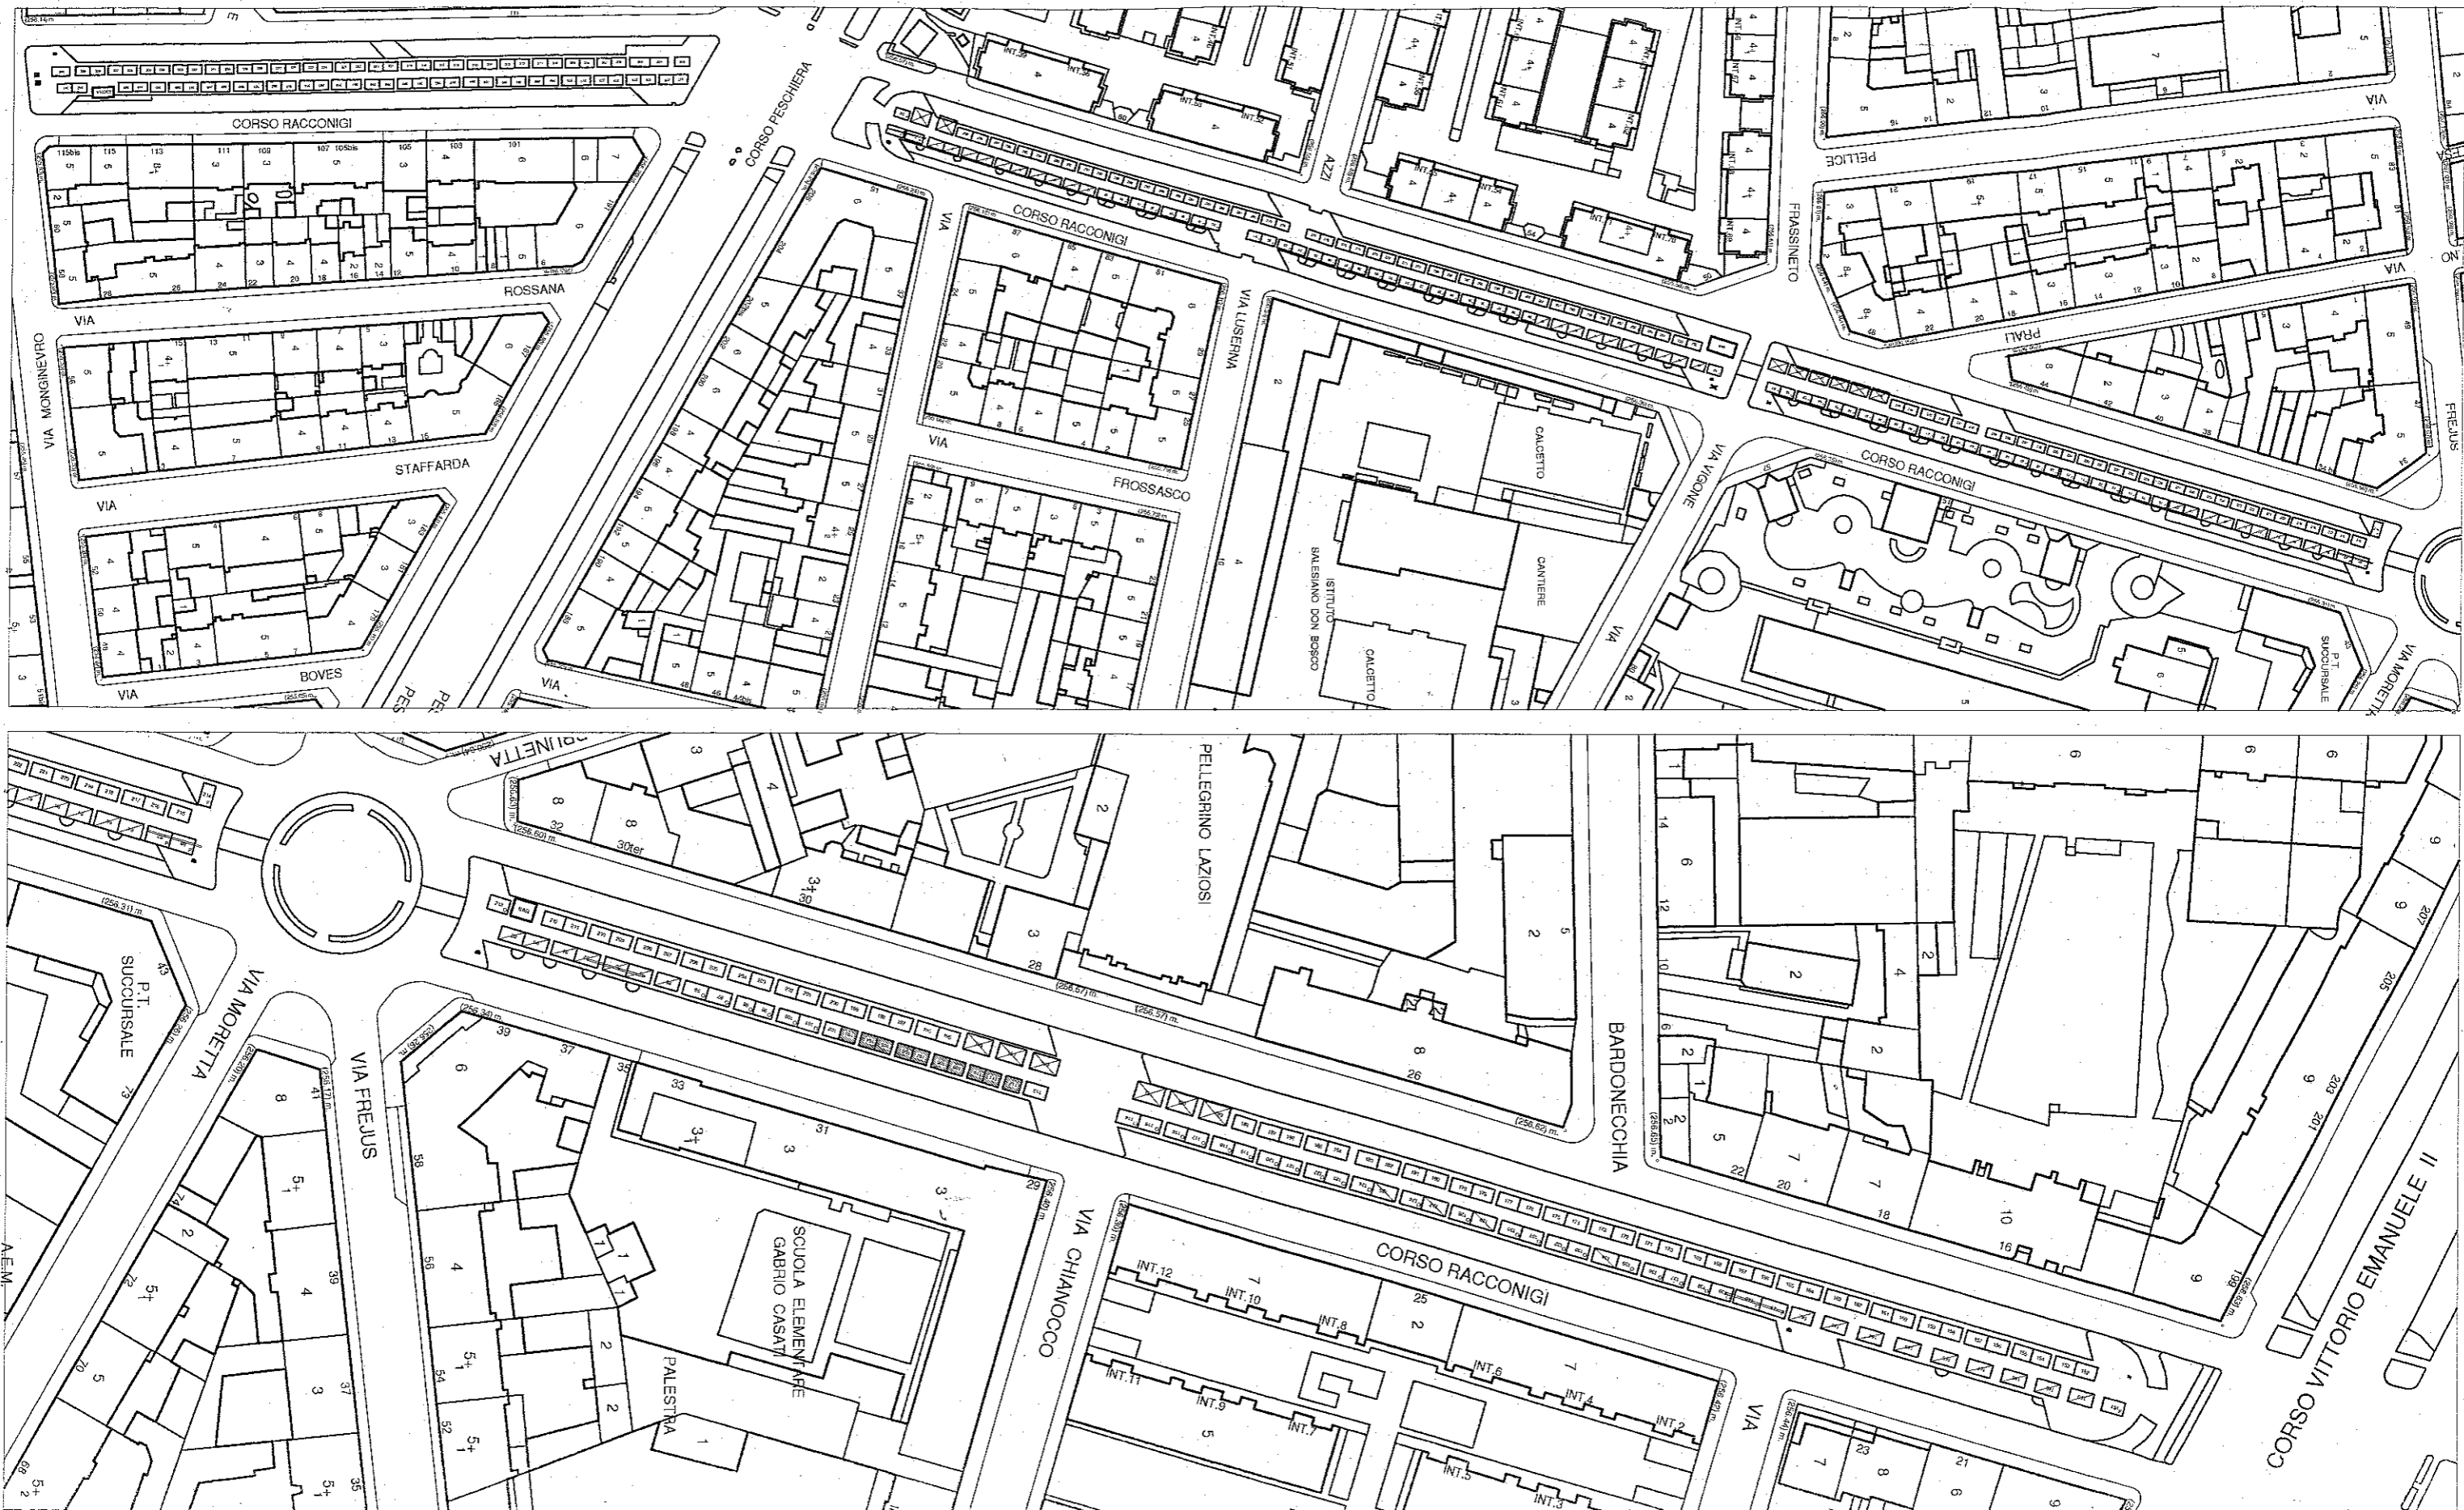

TIPOLOGIA BANCHI MERCATO

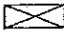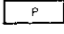	BATTITORI
	PESCE
	PRODUTTORI
	FRUTTA E VERDURA
	ALIMENTARI
	EXTRA ALIMENTARI
	FIORI
	FUORI MERCATO

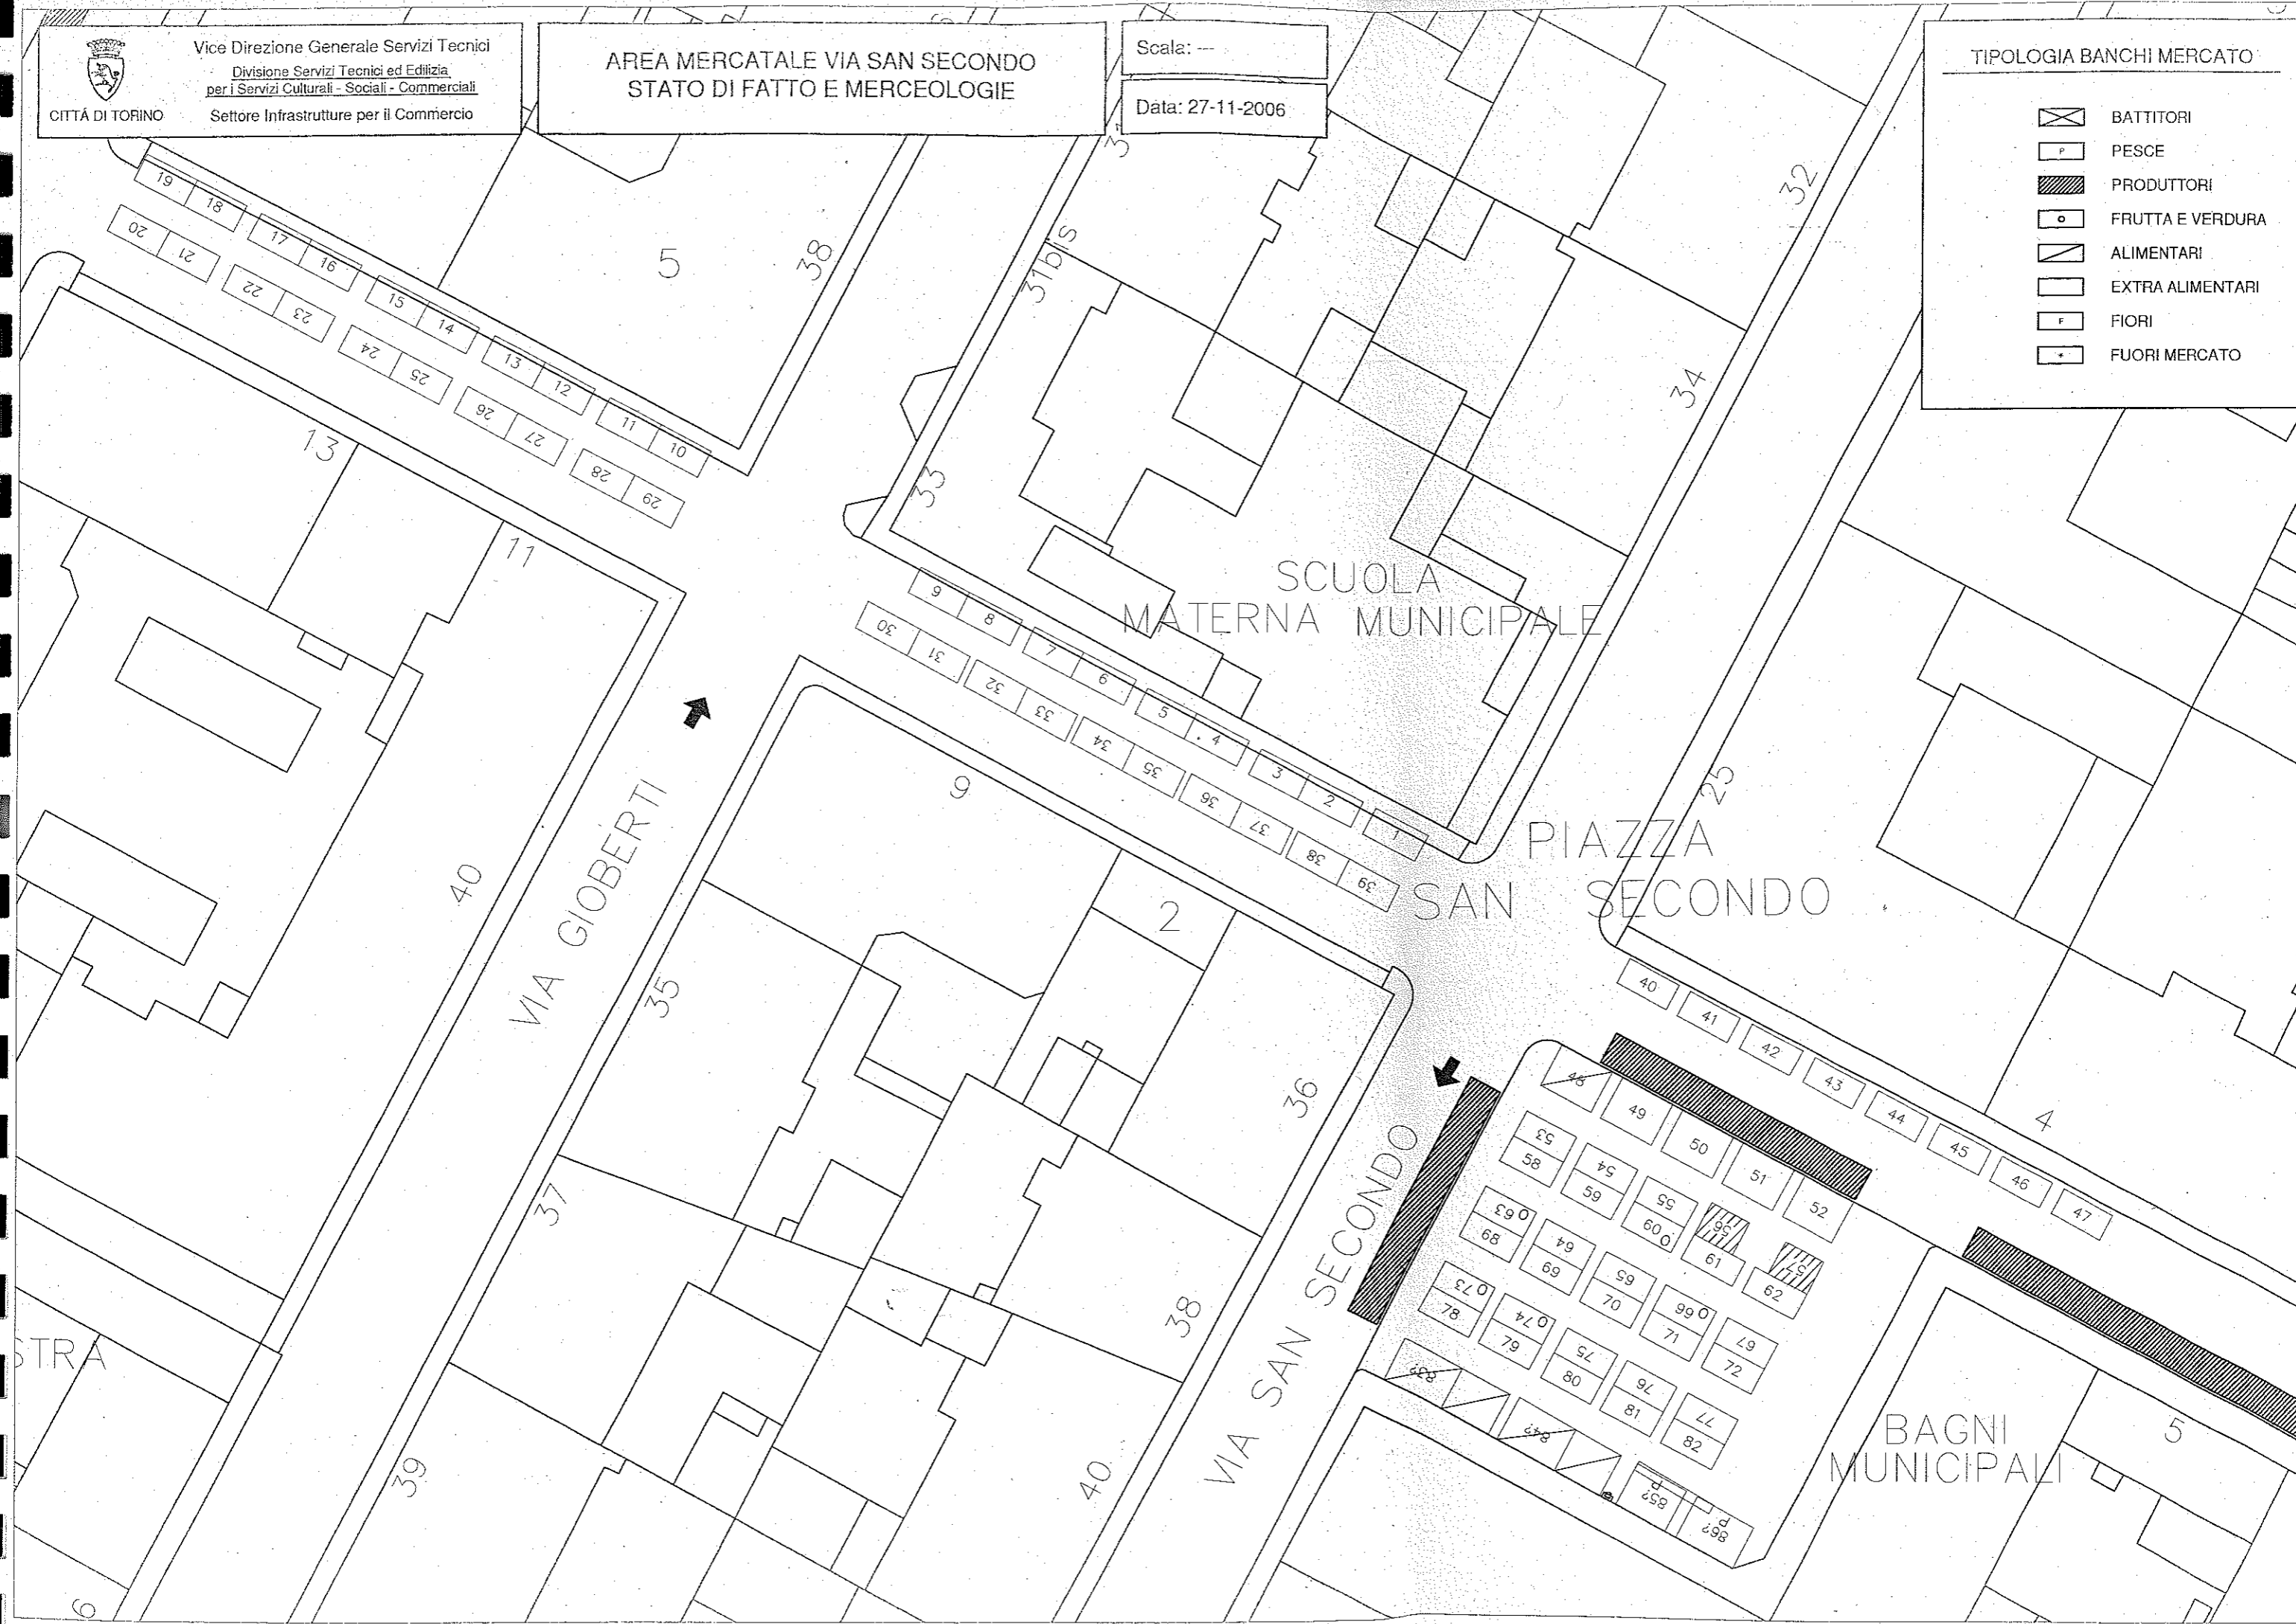




Vice Direzione Generale Servizi Tecnici
 Divisione Servizi Tecnici ed Edilizia
 per i Servizi Culturali - Sociali - Commerciali
 Settore Infrastrutture per il Commercio

AREA MERCATALE PIAZZA SANTA GIULIA
 STATO DI FATTO E MERCEOLOGIE

Scala: -----
 Data: 05-12-2006

TIPOLOGIA BANCHI MERCATO




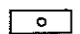

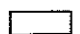
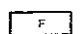
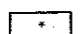
	BATTITORI
	PESCE
	PRODUTTORI
	FRUTTA E VERDURA
	ALIMENTARI
	EXTRA ALIMENTARI
	FIORI
	FUORI MERCATO

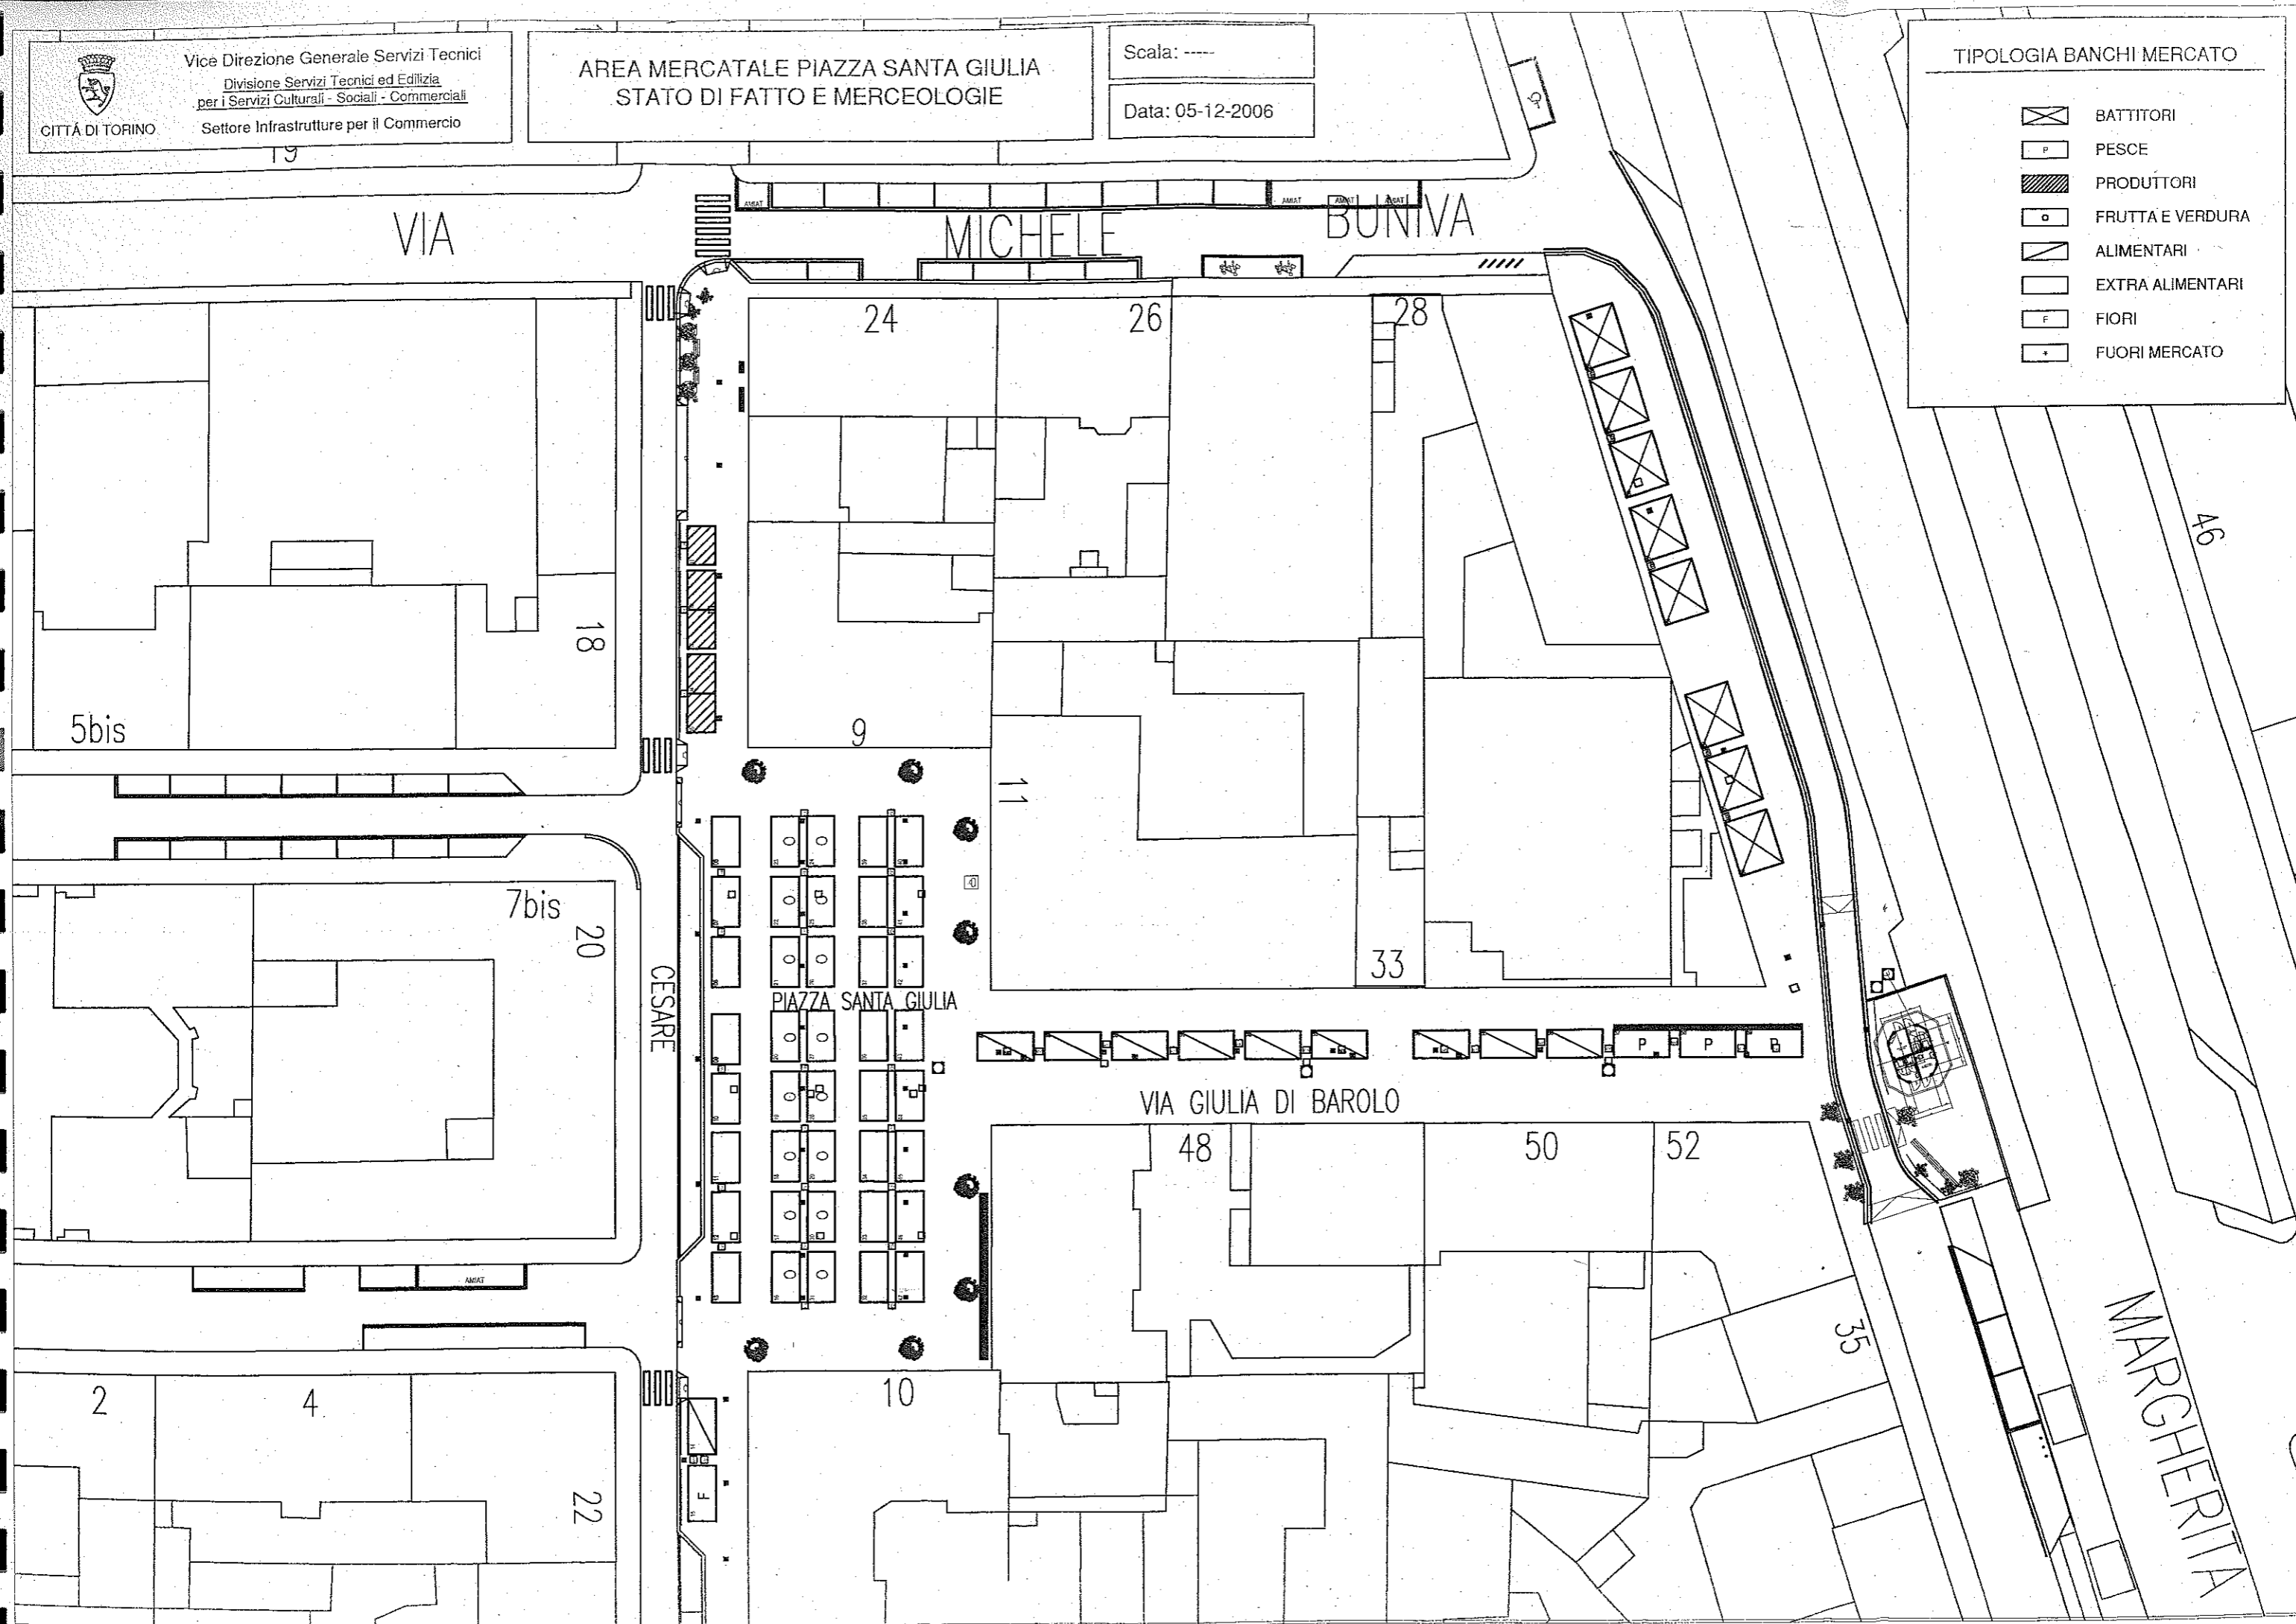


AREA MERCATALE CORSO SEBASTOPOLI
STATO DI FATTO E MERCEOLOGIE




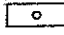
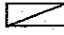
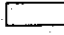
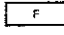
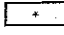
Scala: ---
 Data: 22-11-2006


TIPOLOGIA BANCHI MERCATO

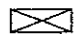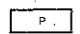-  BATTITORI
-  PESCE
-  PRODUTTORI
-  FRUTTA E VERDURA
-  ALIMENTARI
-  EXTRA ALIMENTARI
-  FIORI
-  FUORI MERCATO

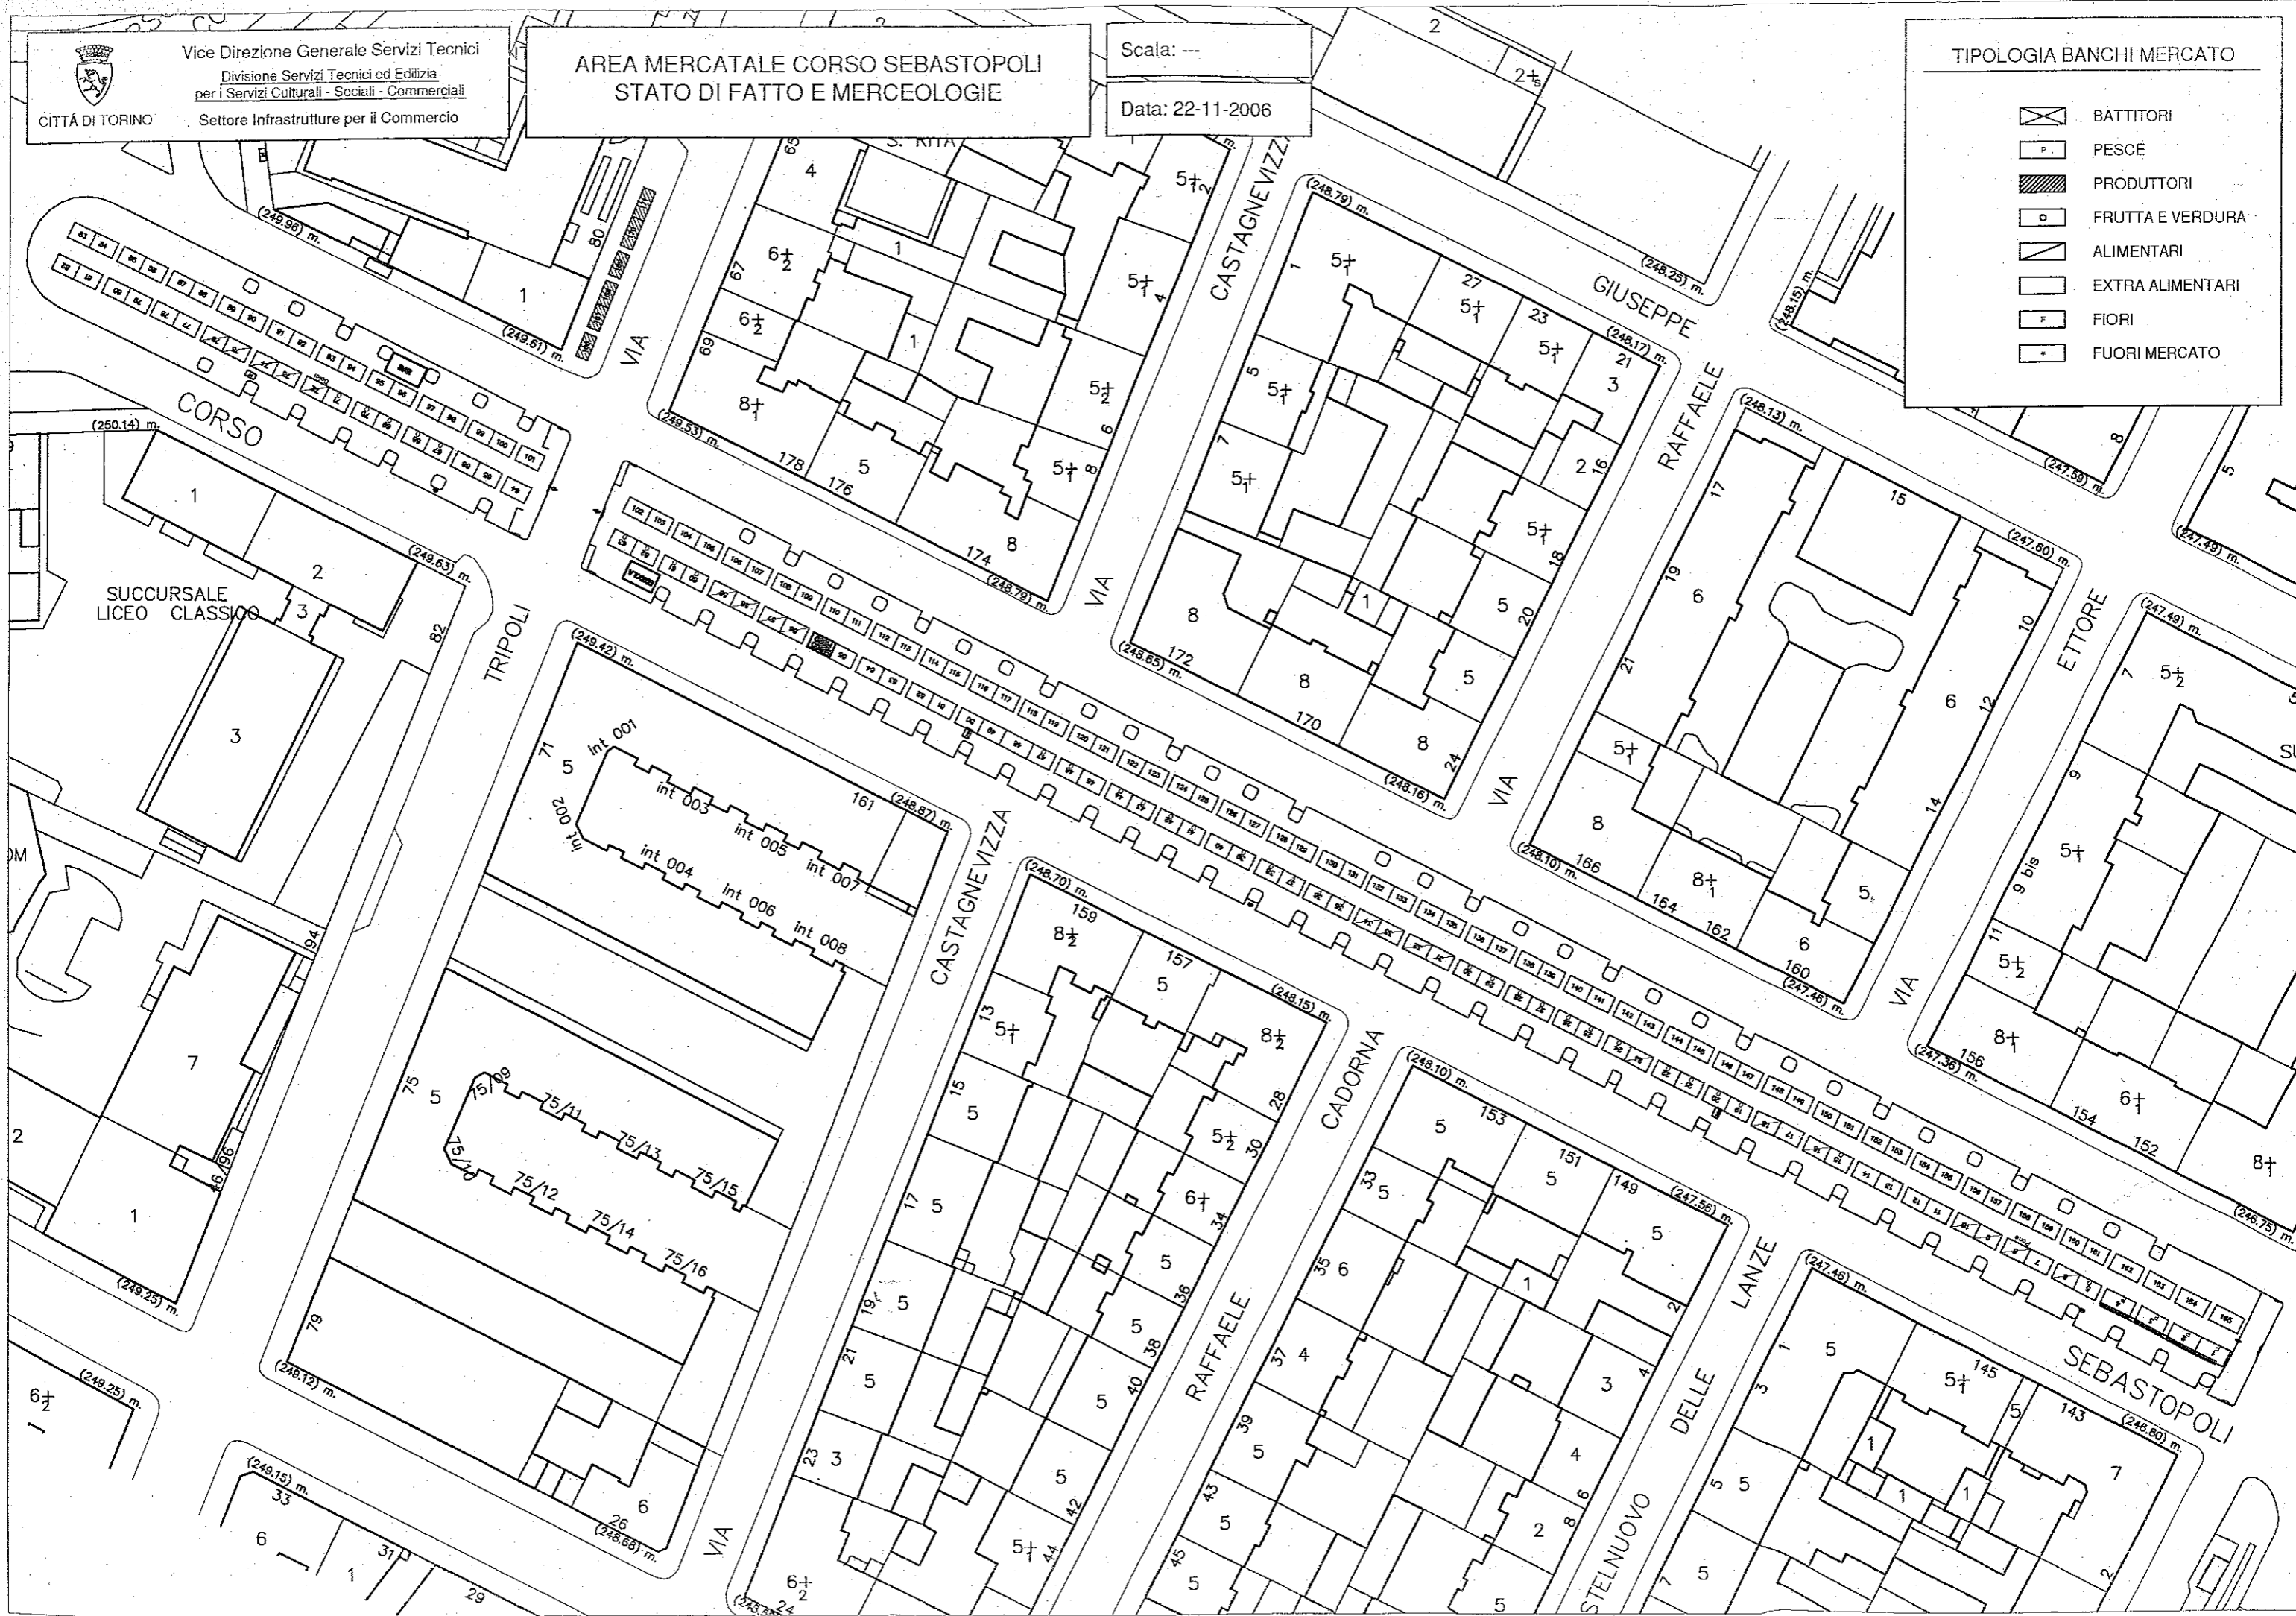

TIPOLOGIA BANCHI MERCATO

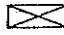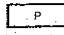-  BATTITORI
-  PESCE
-  PRODUTTORI
-  FRUTTA E VERDURA
-  ALIMENTARI
-  EXTRA ALIMENTARI
-  FIORI
-  FUORI MERCATO

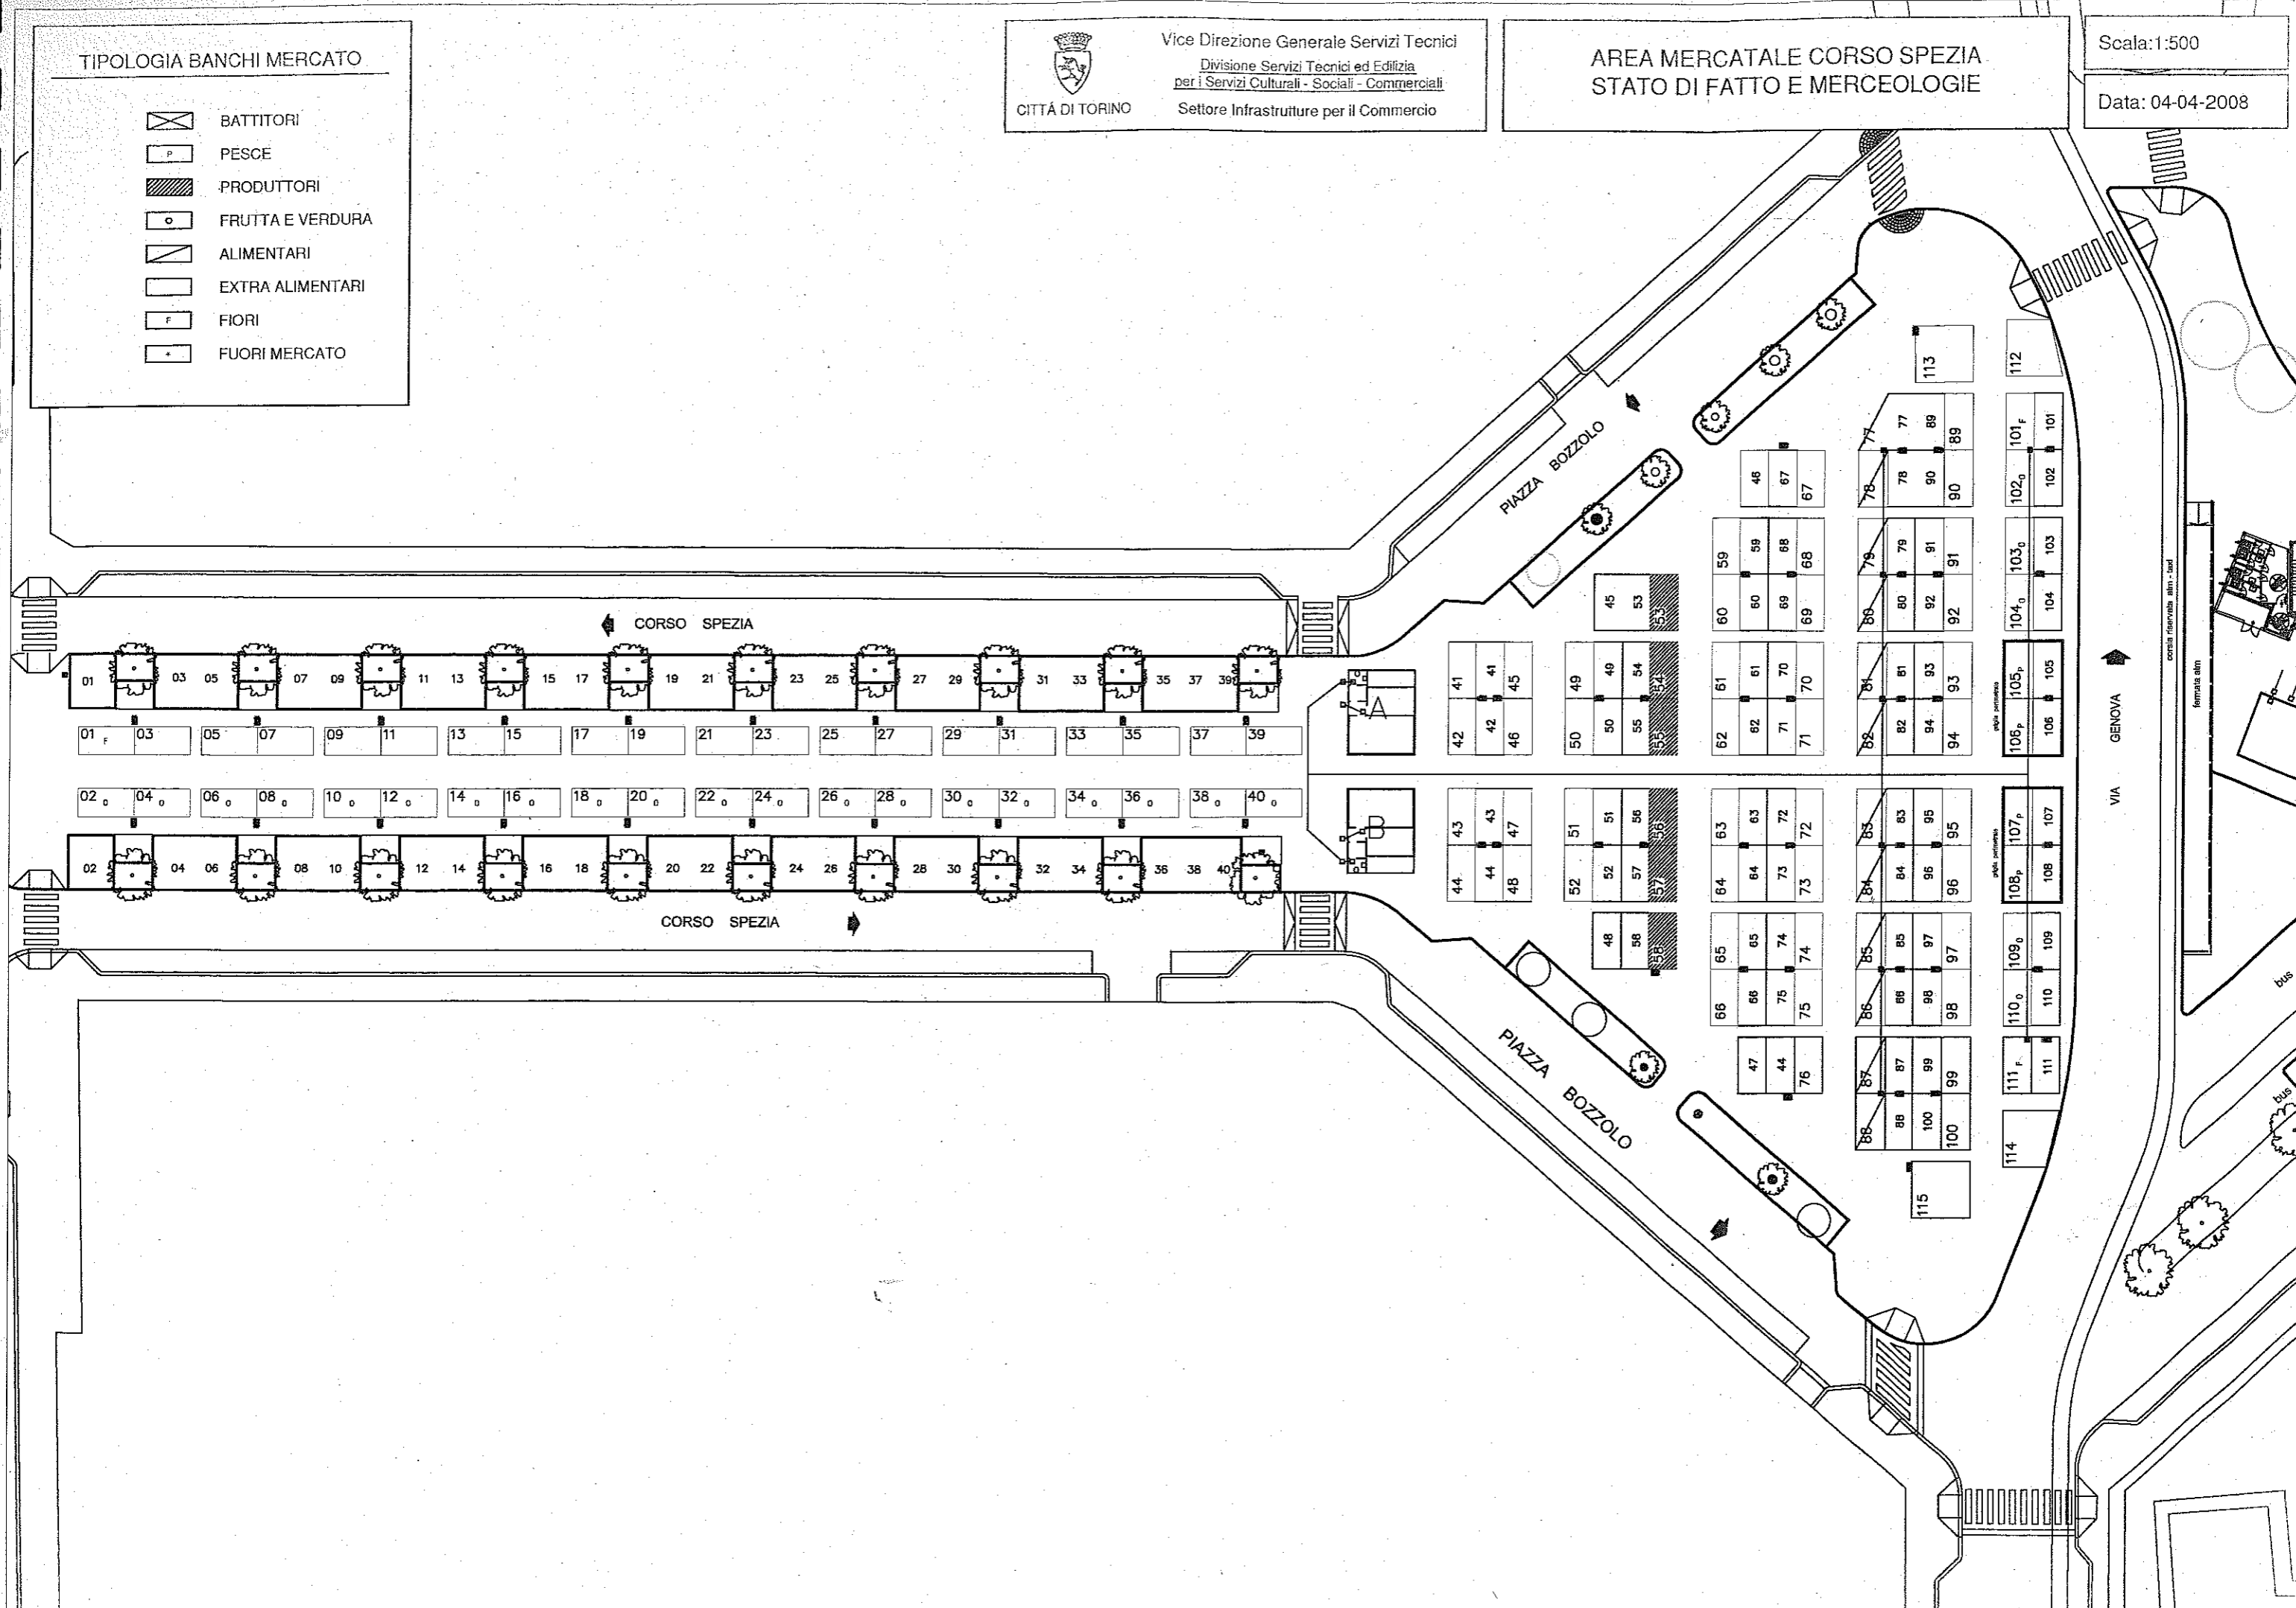



CITTÀ DI TORINO

Vice Direzione Generale Servizi Tecnici
 Divisione Servizi Tecnici ed Edilizia
 per i Servizi Culturali - Sociali - Commerciali
 Settore Infrastrutture per il Commercio


AREA MERCATALE SVIZZERA
 STATO DI FATTO E MERCEOLOGIE

Scala: fuori scala

Data: 21-06-2010






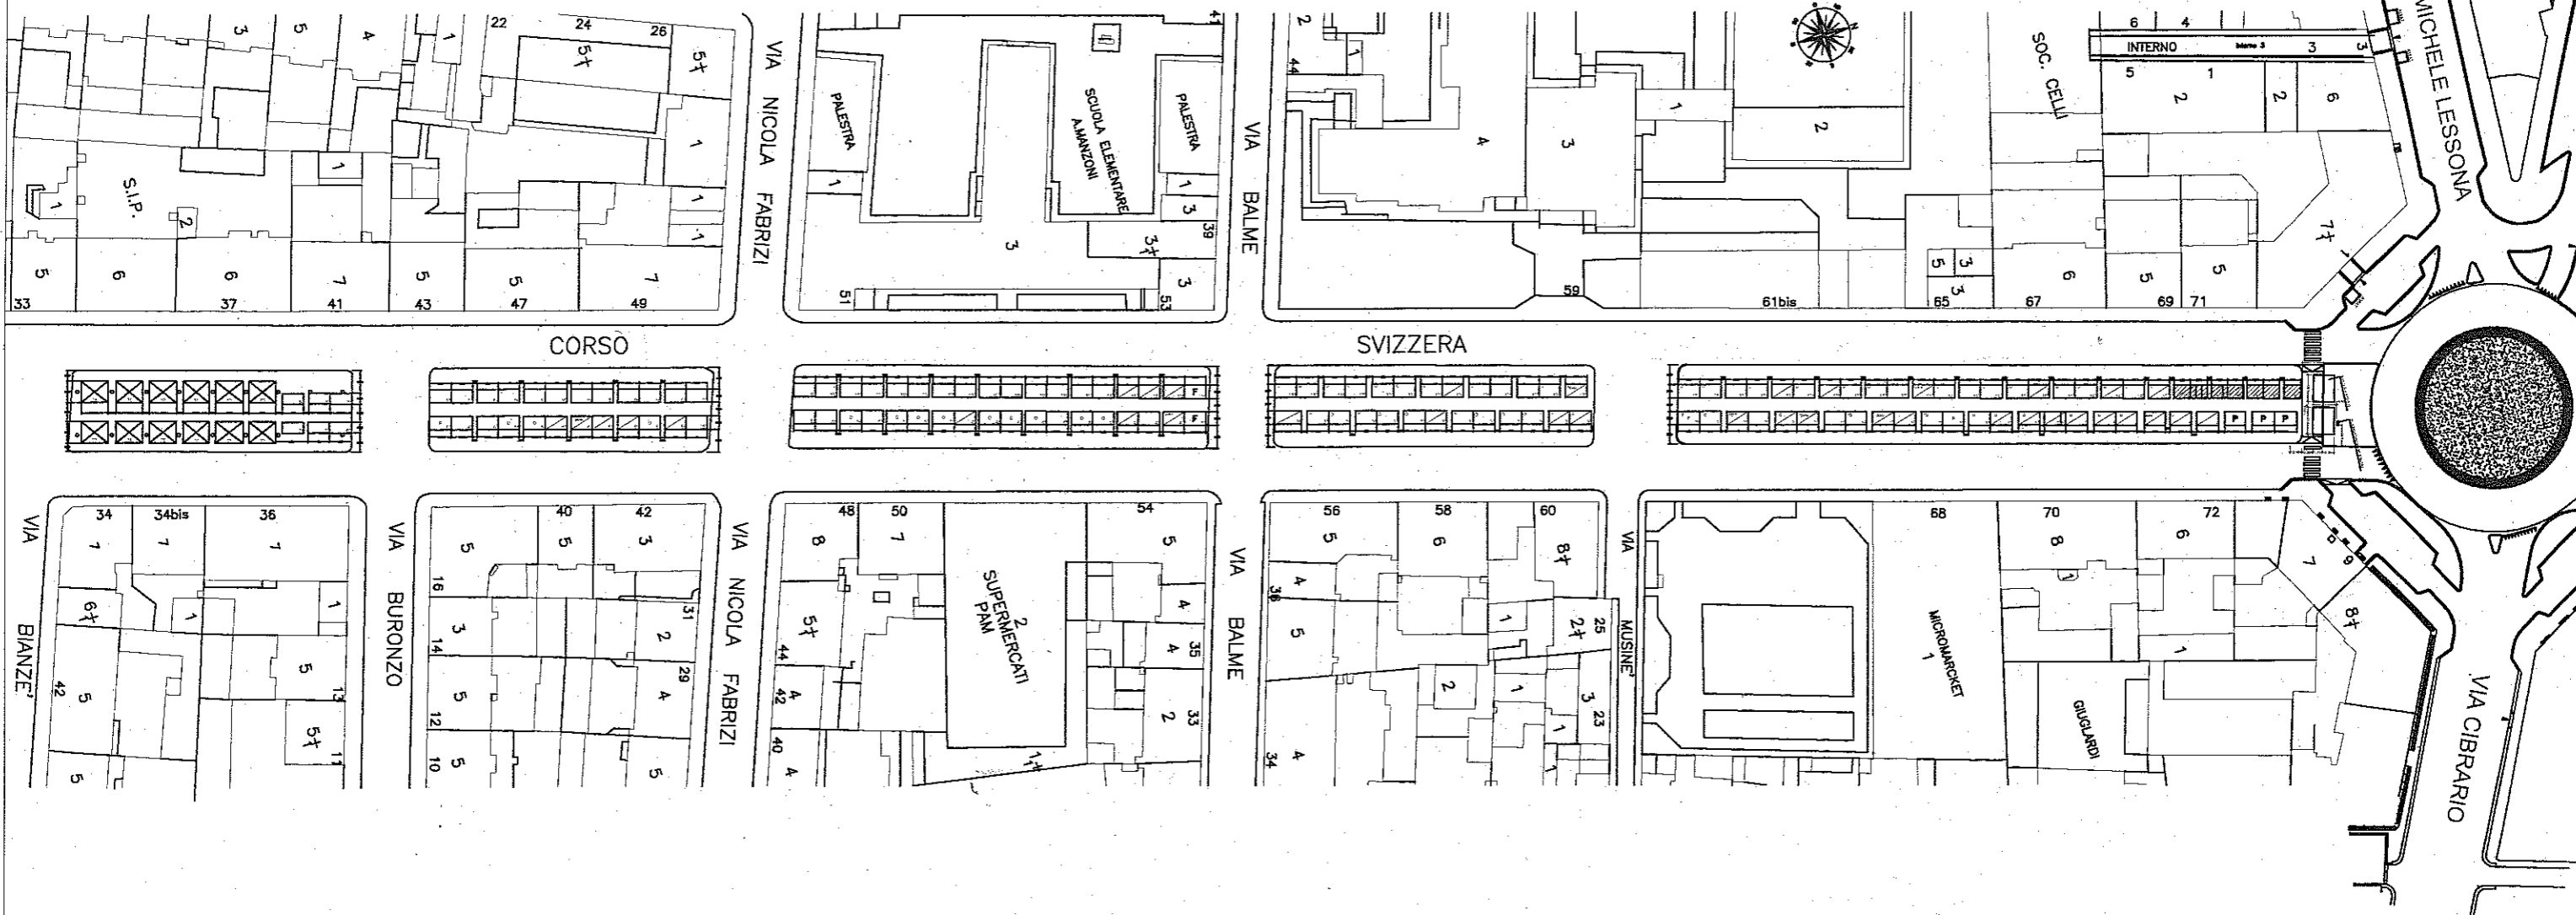


TIPOLOGIA BANCHI MERCATO


- BATTITORI
- PESCE
- PRODUTTORI
- FRUTTA E VERDURA
- ALIMENTARI
- EXTRA ALIMENTARI
- FIORI
- FUORI MERCATO

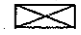

AREA MERCATALE TARANTO
 STATO DI FATTO E MERCEOLOGIE

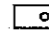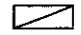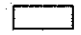TIPOLOGIA BANCHI MERCATO

-  BATTITORI
-  PESCE
-  PRODUTTORI
-  FRUTTA E VERDURA
-  ALIMENTARI
-  EXTRA ALIMENTARI
-  FIORI
-  FUORI MERCATO

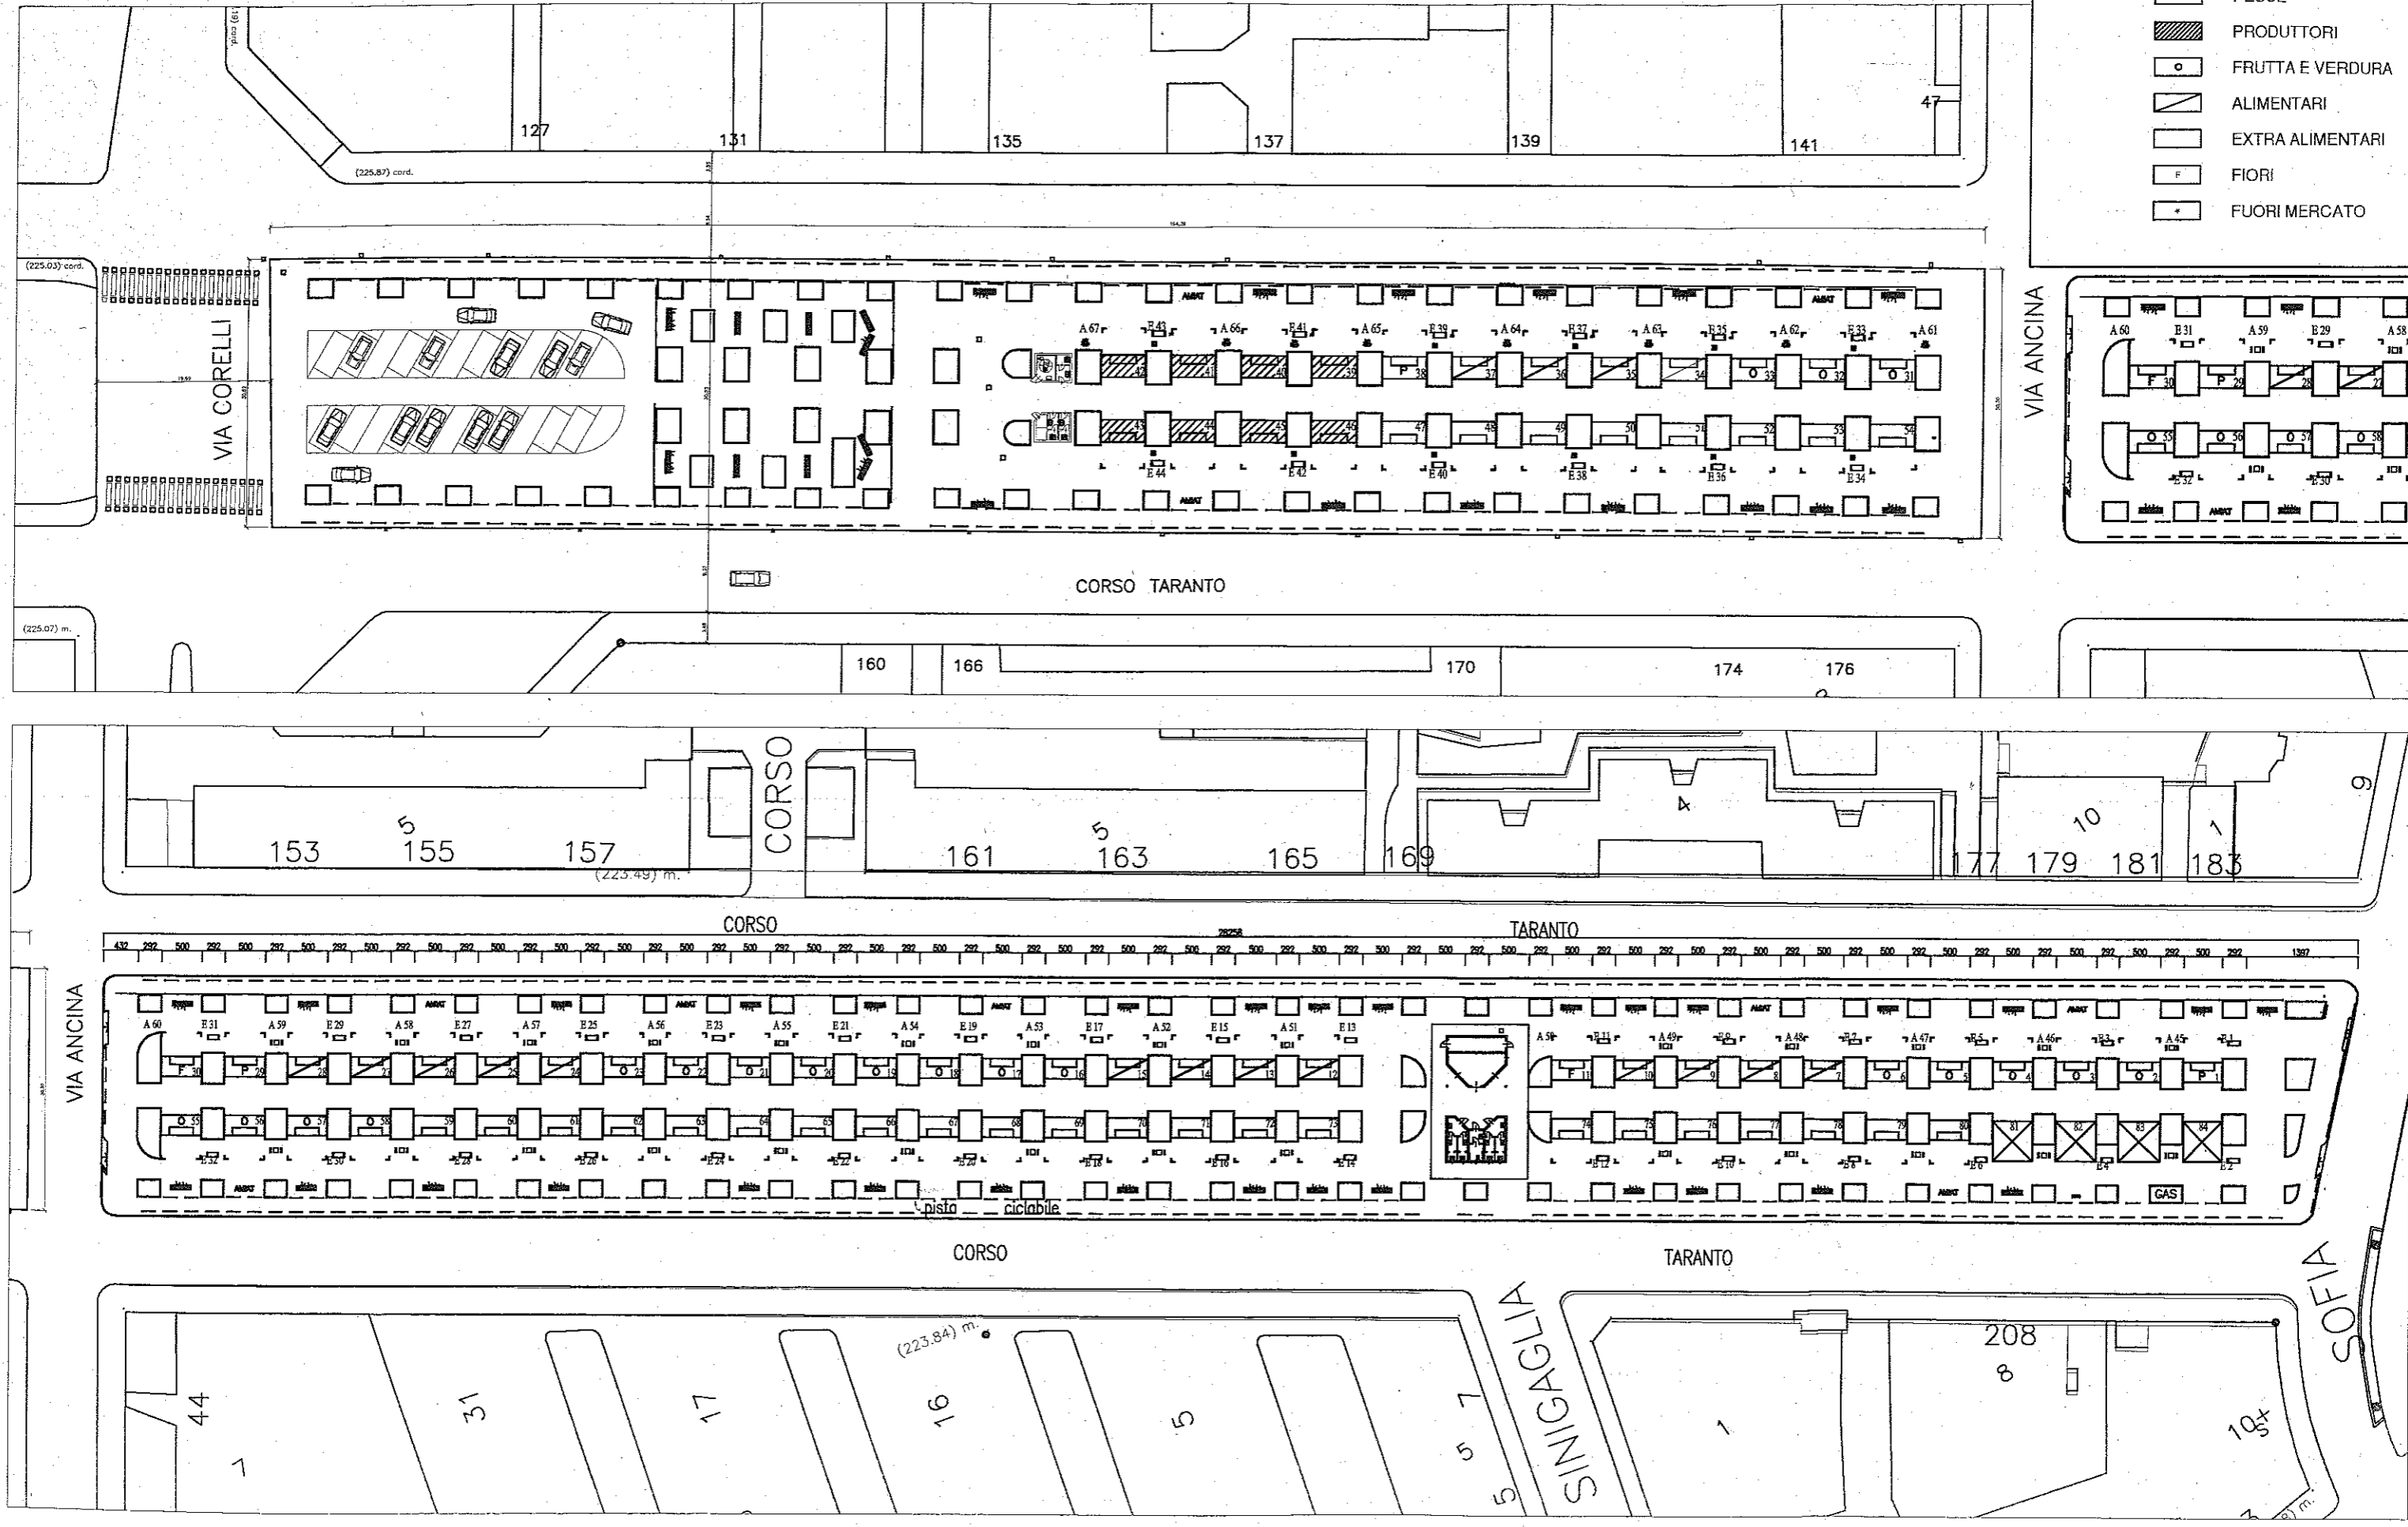



Vice Direzione Generale Servizi Tecnici
 Divisione Servizi Tecnici ed Edilizia
 per i Servizi Culturali - Sociali - Commerciali
 Settore Infrastrutture per il Commercio


AREA MERCATALE VALLETTE
 STATO DI FATTO E MERCEOLOGIE

Scala: n.s.

Data: 21-06-2010

TIPOLOGIA BANCHI MERCATO

- BATTITORI
- PESCE
- PRODUTTORI
- FRUTTA E VERDURA
- ALIMENTARI
- EXTRA ALIMENTARI
- FIORI
- FUORI MERCATO

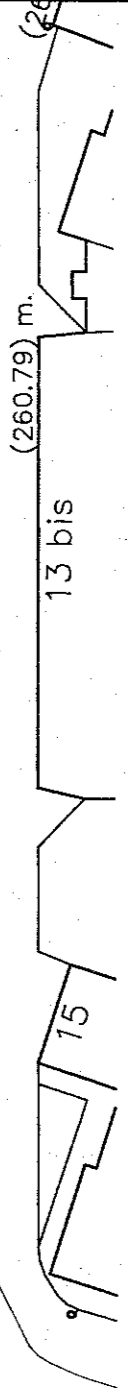
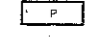

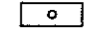
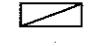
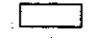
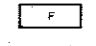
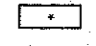


CITTÀ DI TORINO
 Vice Direzione Generale Servizi Tecnici
 Divisione Servizi Tecnici ed Edilizia
 per i Servizi Culturali - Sociali - Commerciali
 Settore Infrastrutture per il Commercio

AREA MERCATALE PIAZZA VITTORIA
 STATO DI FATTO E MERCEOLOGIE

Scala: -----
 Data: 16-03-2010

TIPOLOGIA BANCHI MERCATO

-  BATTITORI
-  PESCE
-  PRODUTTORI
-  FRUTTA E VERDURA
-  ALIMENTARI
-  EXTRA ALIMENTARI
-  FIORI
-  FUORI MERCATO

