CITTA' DI TORINO
VICE DIREZIONE GENERALE SERVIZI TECNICI
SETTORE EDILIZIA SCOLASTICA

DIVISIONE SERVIZI EDUCATIVI - ITER
LABORATORIO CITTA' SOSTENIBILE

PROGETTO UNITARIO CORTILI SCOLASTICI

OPERE DI MANUTENZIONE STRAORDINARIA FINALIZZATE
ALLA RIQUALIFICAZIONE DI 7 PERTINENZE SCOLASTICHE

PROGETTO DEFINITIVO

SVILUPPO PROGETTUALE E PARTICOLARI COSTRUTTIVI
SCUOLA MEDIA MATTEOTTI

LABORATORIO CITTA' SOSTENIBILE

COORDINAMENTO PROGETTUALE
arch. Pier Giorgio TURI

PROGETTISTI
arch. Raffaella LEONFORTE BRUNO
arch. Maria SUCCI
arch. Cosmin TUNSU
arch. Annamaria VISNTURA

SETTORE EDILIZIA SCOLASTICA

DIRIGENTE DI SETTORE E RESPONSABILE DEL PROCEDIMENTO
arch. Isabella QUINTO

COORDINATORE ALLA PROGETTAZIONE E PROGETTISTA
p.i. Guido BINVIDIATI

COLLABORATORE DEL PROGETTISTA
p.i. Piero ROSSO

COORDINATORE DELLA SICUREZZA IN FASE DI PROGETTAZIONE
geom. Angelo LA MALFA

COMPLESSI SCOLASTICI

Scuola Elementare ALFIERI - via Palestro, 38 - Circoscrizione 3
arch. tutor Arianna BORDA - Cristina VIANI
Scuola Media DROVETTI - via Bertinaria, 34 - Circoscrizione 5
arch. tutor Milena MISIA - Maria Antonietta CINQUAROLO
Scuola Media MARTIRI DEL MARTINETTO - strada San Mauro, 24 - Circoscrizione 6
arch. tutor Milena MISIA
Scuola Media MATTEOTTI - corso Sicilia, 40 - Circoscrizione 8
arch. tutor Elisabetta LEONE
Scuola Media MORELLI - via Cecchi, 18 - Circoscrizione 7
arch. tutor Maria Antonietta CINQUAROLO
Scuola Elementare REGINA - via Ivrea, 39 - Circoscrizione 1
arch. tutor Elisabetta LEONE
Scuola Materna VIA VASARLLO - via Vasalla, 33 - Circoscrizione 7
arch. tutor Mara BRUNETTO - Paola MARUELLI

Novembre 2010

LEGENDA

- EDIFICIO SCOLASTICO
- AREA DI PERTINENZA SCOLASTICA
- AREA D'INTERVENTO

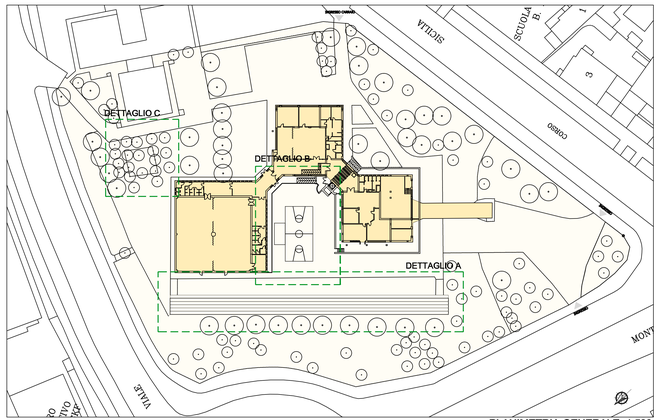

PLANIMETRIA GENERALE -1:500

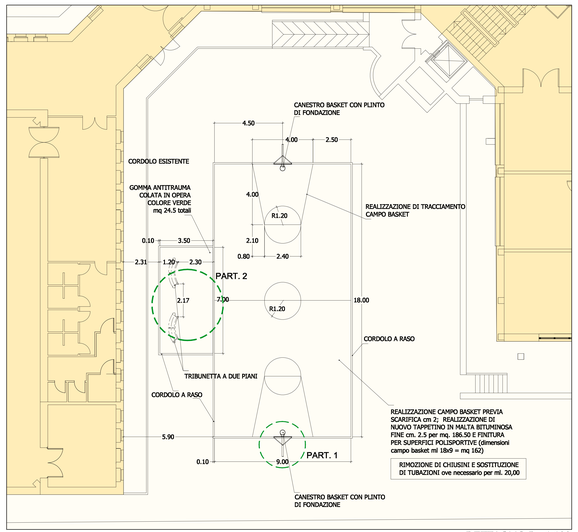

DETTAGLIO B - 1:100

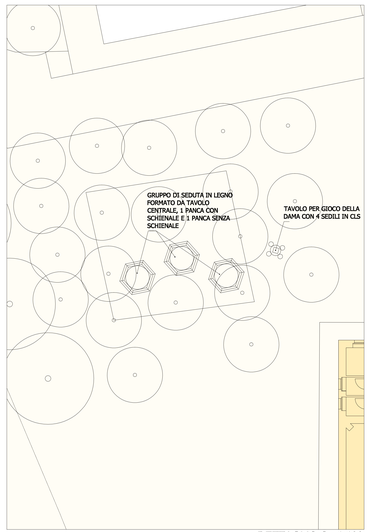

DETTAGLIO C - 1:100

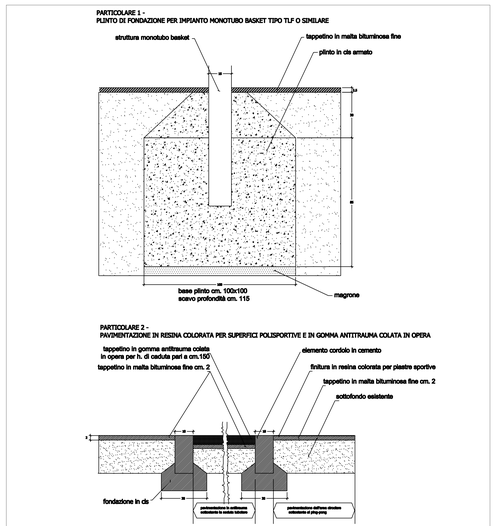

PARTICOLARI COSTRUTTIVI - 1:10

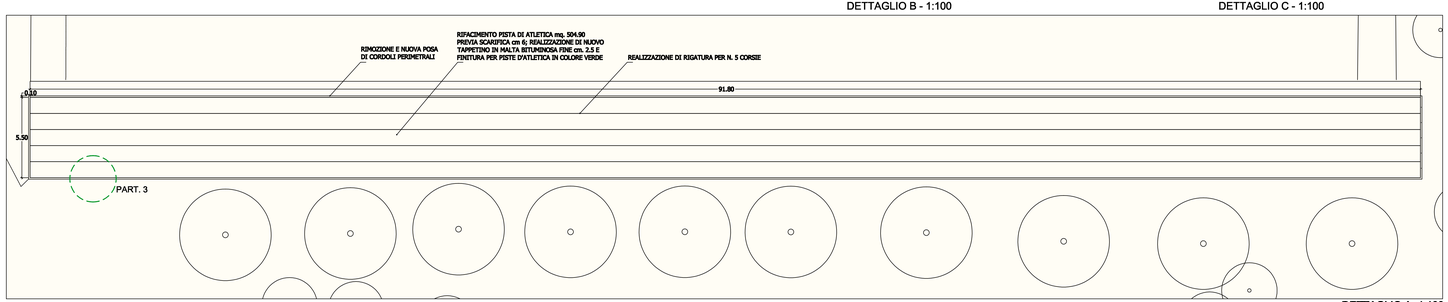

DETTAGLIO A -1:100

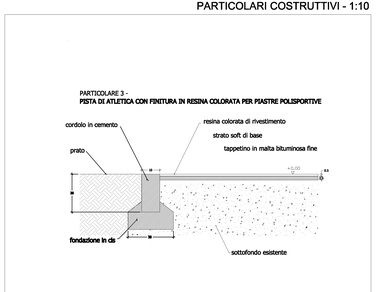

PARTICOLARI COSTRUTTIVI - 1:10