Dottorato Sinergie Tecnico ed Estimo per il Patrimonio
Edificato - Territorio - Ambiente
Ciclo XXXIII (2018-2020)
Politecnico di Torino

RECUPERO FUNZIONALE DELL'EDIFICIO DI VIA DEL CARBONE 1-4 AD USO ARCHIVI ED ATTIVITA' CULTURALI

PROGETTO ESECUTIVO

Responsabile della Progettazione e Collaudatore per Opere	Arch. Sandro Ivaldi
Progettista opere architettoniche	Arch. Giovanna Lavezzo
Progettista opere strutturali	Ing. Luigi Enrico Colonnetti
Progettista opere impiantistiche	Ing. Luca Ferrero
Progettista delle misure - Collaboratore alla opere strutturali	Ing. Nunzio Gallelli
Collaboratore progetto opere architettoniche e strutturali	Geom. Alessio Gallo
Collaboratore progetto opere architettoniche e strutturali	Arch. Lorenzo Gualdrini
Collaboratore progetto opere architettoniche	Arch. Stefania Rovere
Collaboratore progetto opere impiantistiche	Ing. Edoardo Lisanna

	Ing. Antonio Lisanna

	data	revisione
	01/07/2020	emissione

scala di stampa	1:50
formato	A3

PROGETTO ARCHITETTONICO

PROSPETTO OVEST

p 08

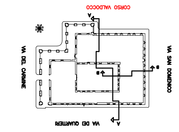
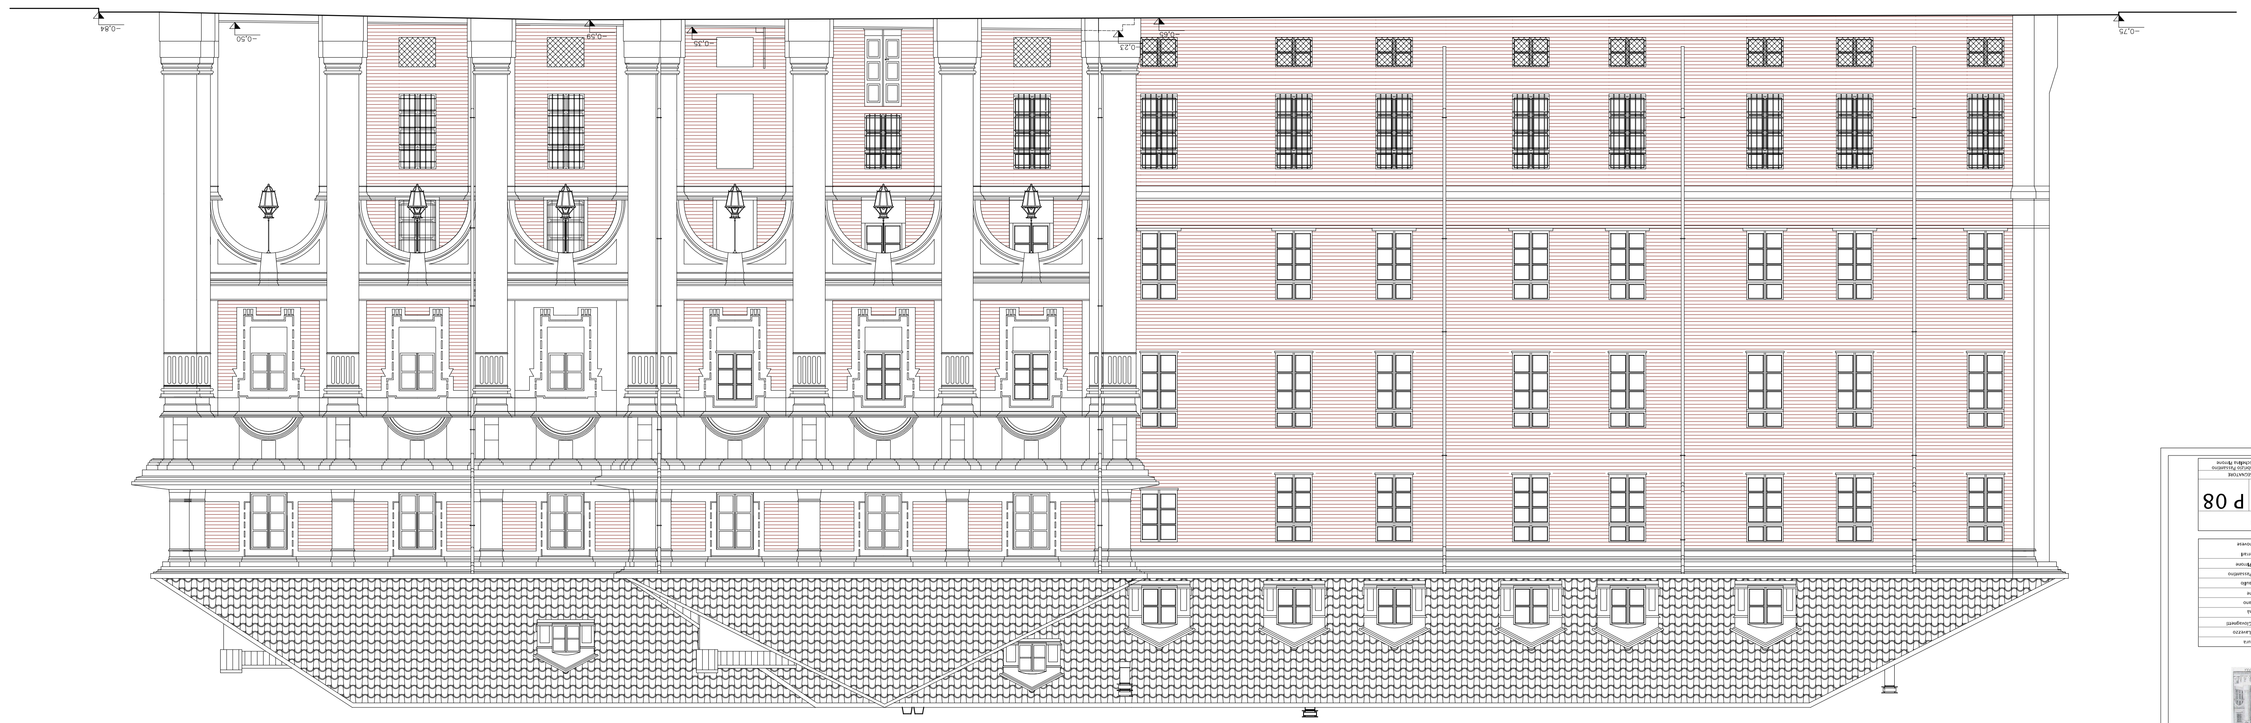
CORSO VALDOCCO