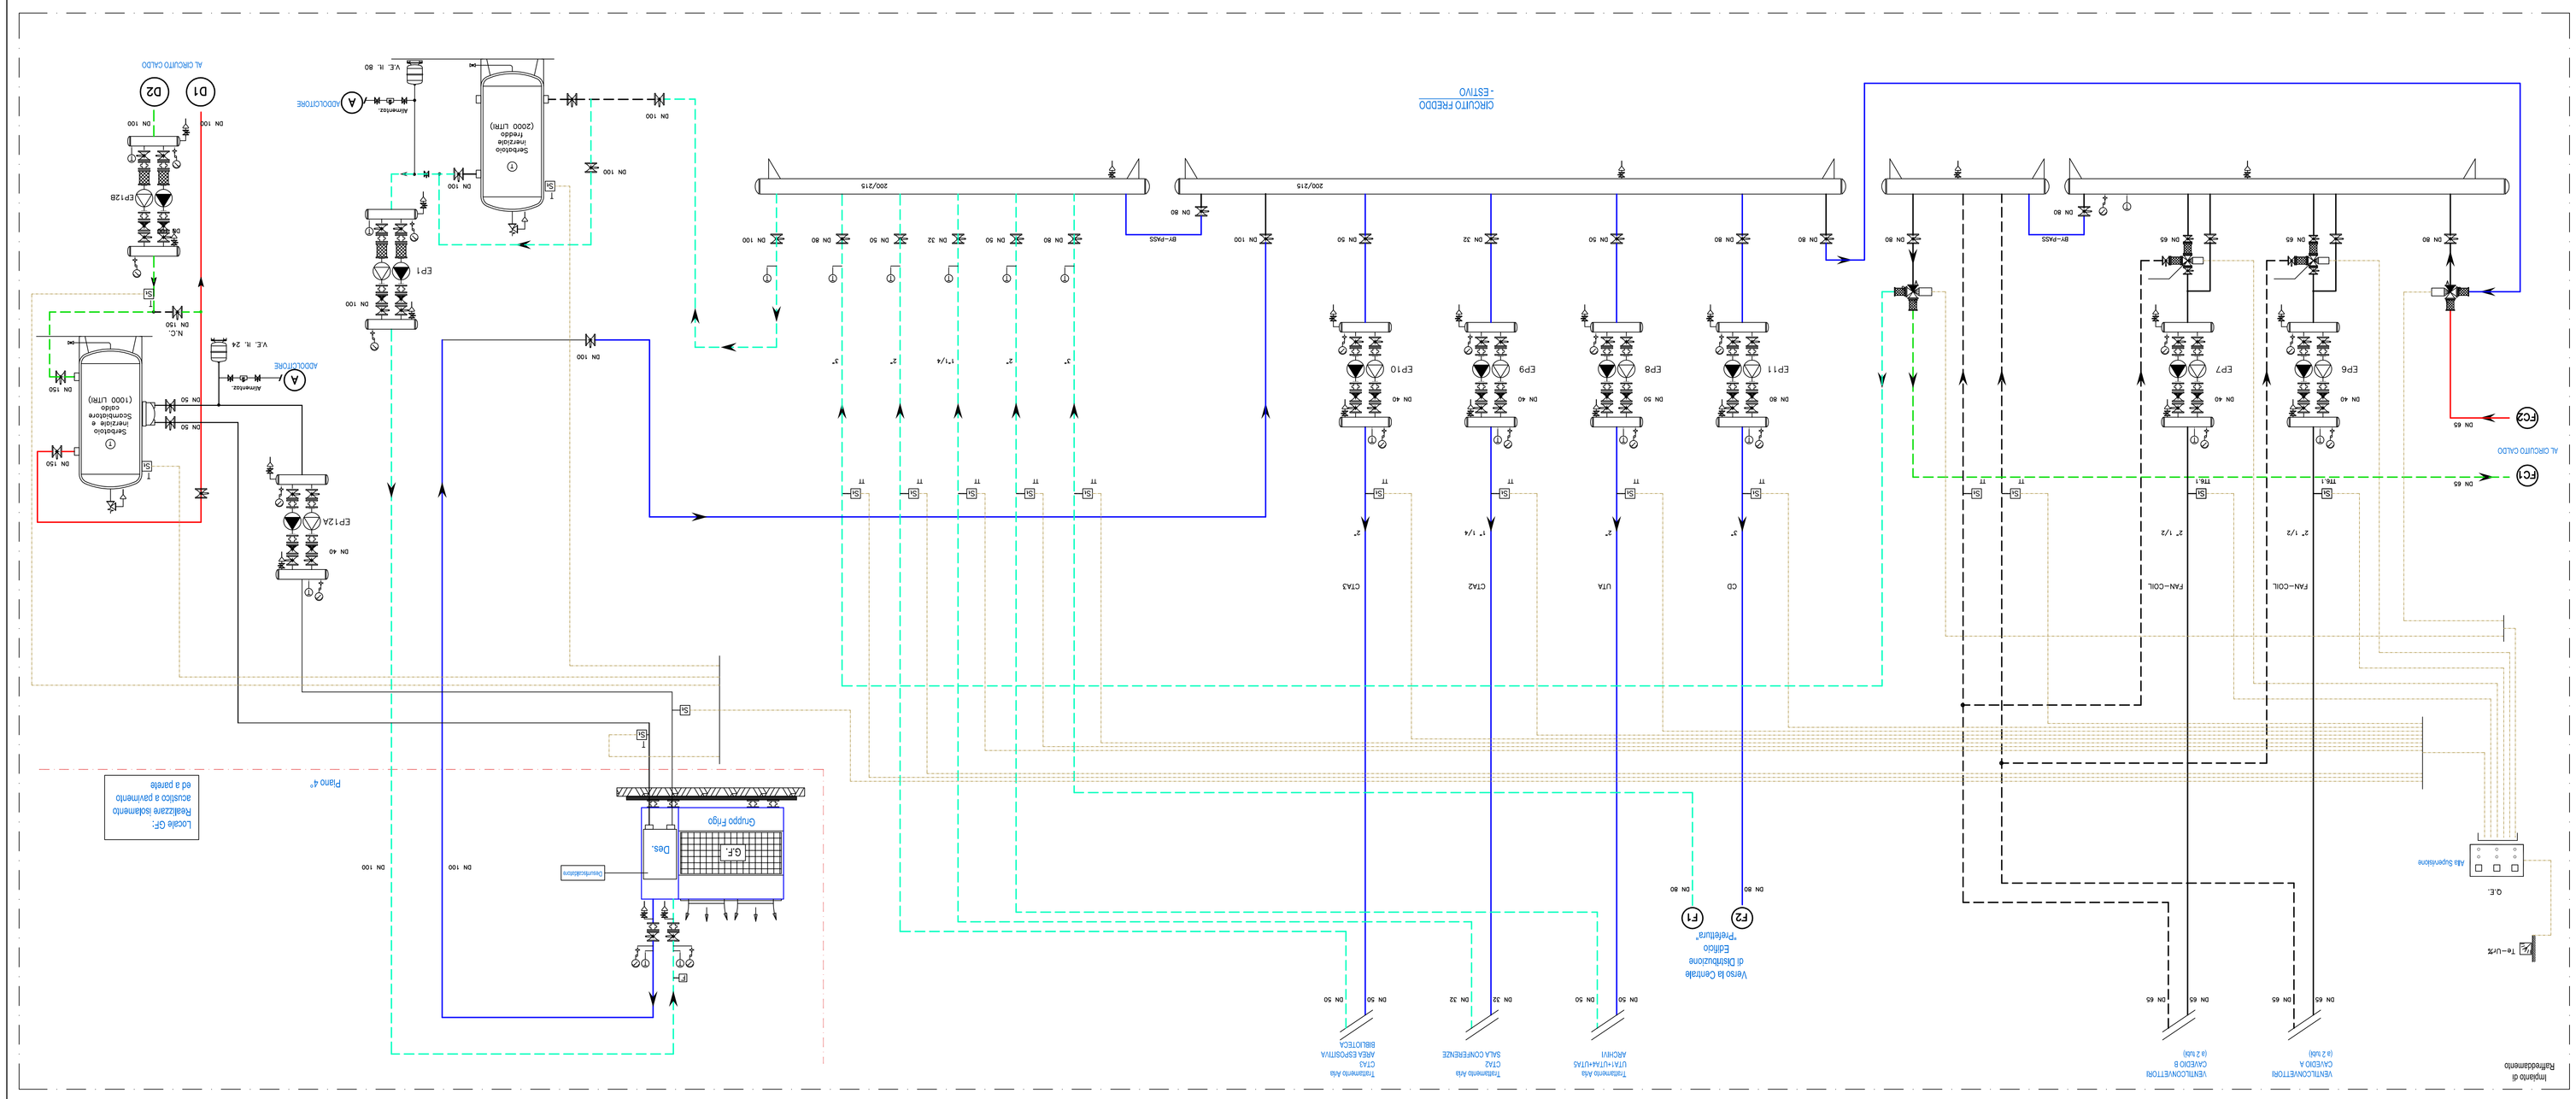
CITTÀ DI TORINO
Direzione Servizi Tecnici ed Edilizia per i Servizi Culturali - Sociali - Commerciali
Settore Edilizi per la Cultura
Piazza Corpus Domini 17/4 - 10122 Torino
RECUPERO FUNZIONALE
DELL'EDIFICIO DI VIA DEL CARMINE 1 4
AD USO ARCHIVI ED ATTIVITA' CULTURALI
PROGETTO ESECUTIVO
Responsabile Unico di Procedimento e Coordinatore del Settore
Architettura opere architettoniche
Architettura opere impiantistiche
Architettura opere strutturali
Progettista opere strutturali
Progettista opere impiantistiche
Progettista opere architettoniche e sicurezza
Collaboratore progetto opere strutturali e sicurezza
Collaboratore progetto opere architettoniche
Collaboratori progetto opere impiantistiche
Arch. Rosalba Duna
Arch. Donatella Lanezzo
Ing. Massimo Fassi
Ing. Giambattista Gianoglio
Ing. Fabio Aquilino
Ing. Elena Calderoni
Arch. Francesco Fornari
P.I. Maurizio Cavanna
IMPIANTI TERMOMECCANICI
SCALA
1:100
SCALA ROT
1:10
IMPIANTO TERMICO
Schema funzionale C
T06-03P
REV
MODIFICHE
DATA
REDAZIONE
NOVEMBRE 2010
P.I. Francesco FERRARI
Emissione
Impianto di Riffreddamento
VENTILCONVETTORE
CAEDIO A
(a 2 tubi)
VENTILCONVETTORE
CAEDIO B
(a 2 tubi)
Trattamento Aria
UTA+UTAH+UTAS
ARCHIVI
Trattamento Aria
CTA2
SALA CONFERENZE
Trattamento Aria
CTA3
AREA ESPOSITIVA
BIBLIOTECA
Impianto di Riffreddamento
Vetro la Cristallo di Bellinzzone Edificio "Filadelfia"
FC
FI
Ta-UTA
G.E.
Alb Sopraelevazione
FAN-COIL
FAN-COIL
CD
UTA
CTA2
CTA3
EP6
EP7
EP11
EP8
EP9
EP10
FCC
FCC
AL CIRCUITO CALDO
CIRCUITO FREDDO
-ESTIVO
BY-PASS
BY-PASS
200/215
200/215
EP12A
Serbatoio Inertizzato e Scomposizione ossido (1000 LITRI)
Serbatoio Inertizzato Acido (2000 LITRI)
EP1
EP12B
D1
D2
AL CIRCUITO CALDO
Piano 4°
Locale GF:
Realizzare isolamento acustico a pavimento ed a parete
G.F.
Dis.
Gruppo Frigo
Deviatore/deviatore
Aquamatic
Aquamatic
Aquamatic
A
A
A
ADDOLCITORE
ADDOLCITORE
ADDOLCITORE
V.E. R. 24
V.E. R. 60
V.E. R. 60
N.C.
ON 150
ON 100
ON 50
ON 65
ON 80
ON 32
ON 22
ON 40
ON 30
ON 25
ON 20
ON 15
1"
1"1/4
1"1/2
2"
2"1/2
TT
TSA 1
TSA 2