



CITTA' DI TORINO
 VICE DIREZIONE GENERALE SERVIZI TECNICI
 AMBIENTE, EDILIZIA RESIDENZIALE PUBBLICA E SPORT
 SETTORE EDILIZIA SCOLASTICA

Manutenzione Straordinaria per la bonifica e lo smaltimento di manufatti contenenti amianto in edifici scolastici della Città ANNO 2009


GRUPPO DI LAVORO: P.I. Guido BENVENUTI
 IL PROGETTISTA: P.I. Guido BENVENUTI
 Geom. Raffaele SCIANGA
 RESPONSABILE PROCEDIMENTO E DIRIGENTE DI SETTORE: Arch. Isabella QUINTO

PROGETTO DEFINITIVO


OGGETTO: Scuola Media "MARCONI" succ. ROSSELLI via Ricasoli 15

REV.	MODIFICHE	DATA	DISSEGNAZIONE	INVIATA
0		GIUGNO 2007	Ing. Marcello V. BIA	9
1		LUGLIO 2010	Geom. Raffaele SCIANGA	
2				
3				
4				


NOME-FILE	Scuola_P10
REFERIMENTO	
SCALA	

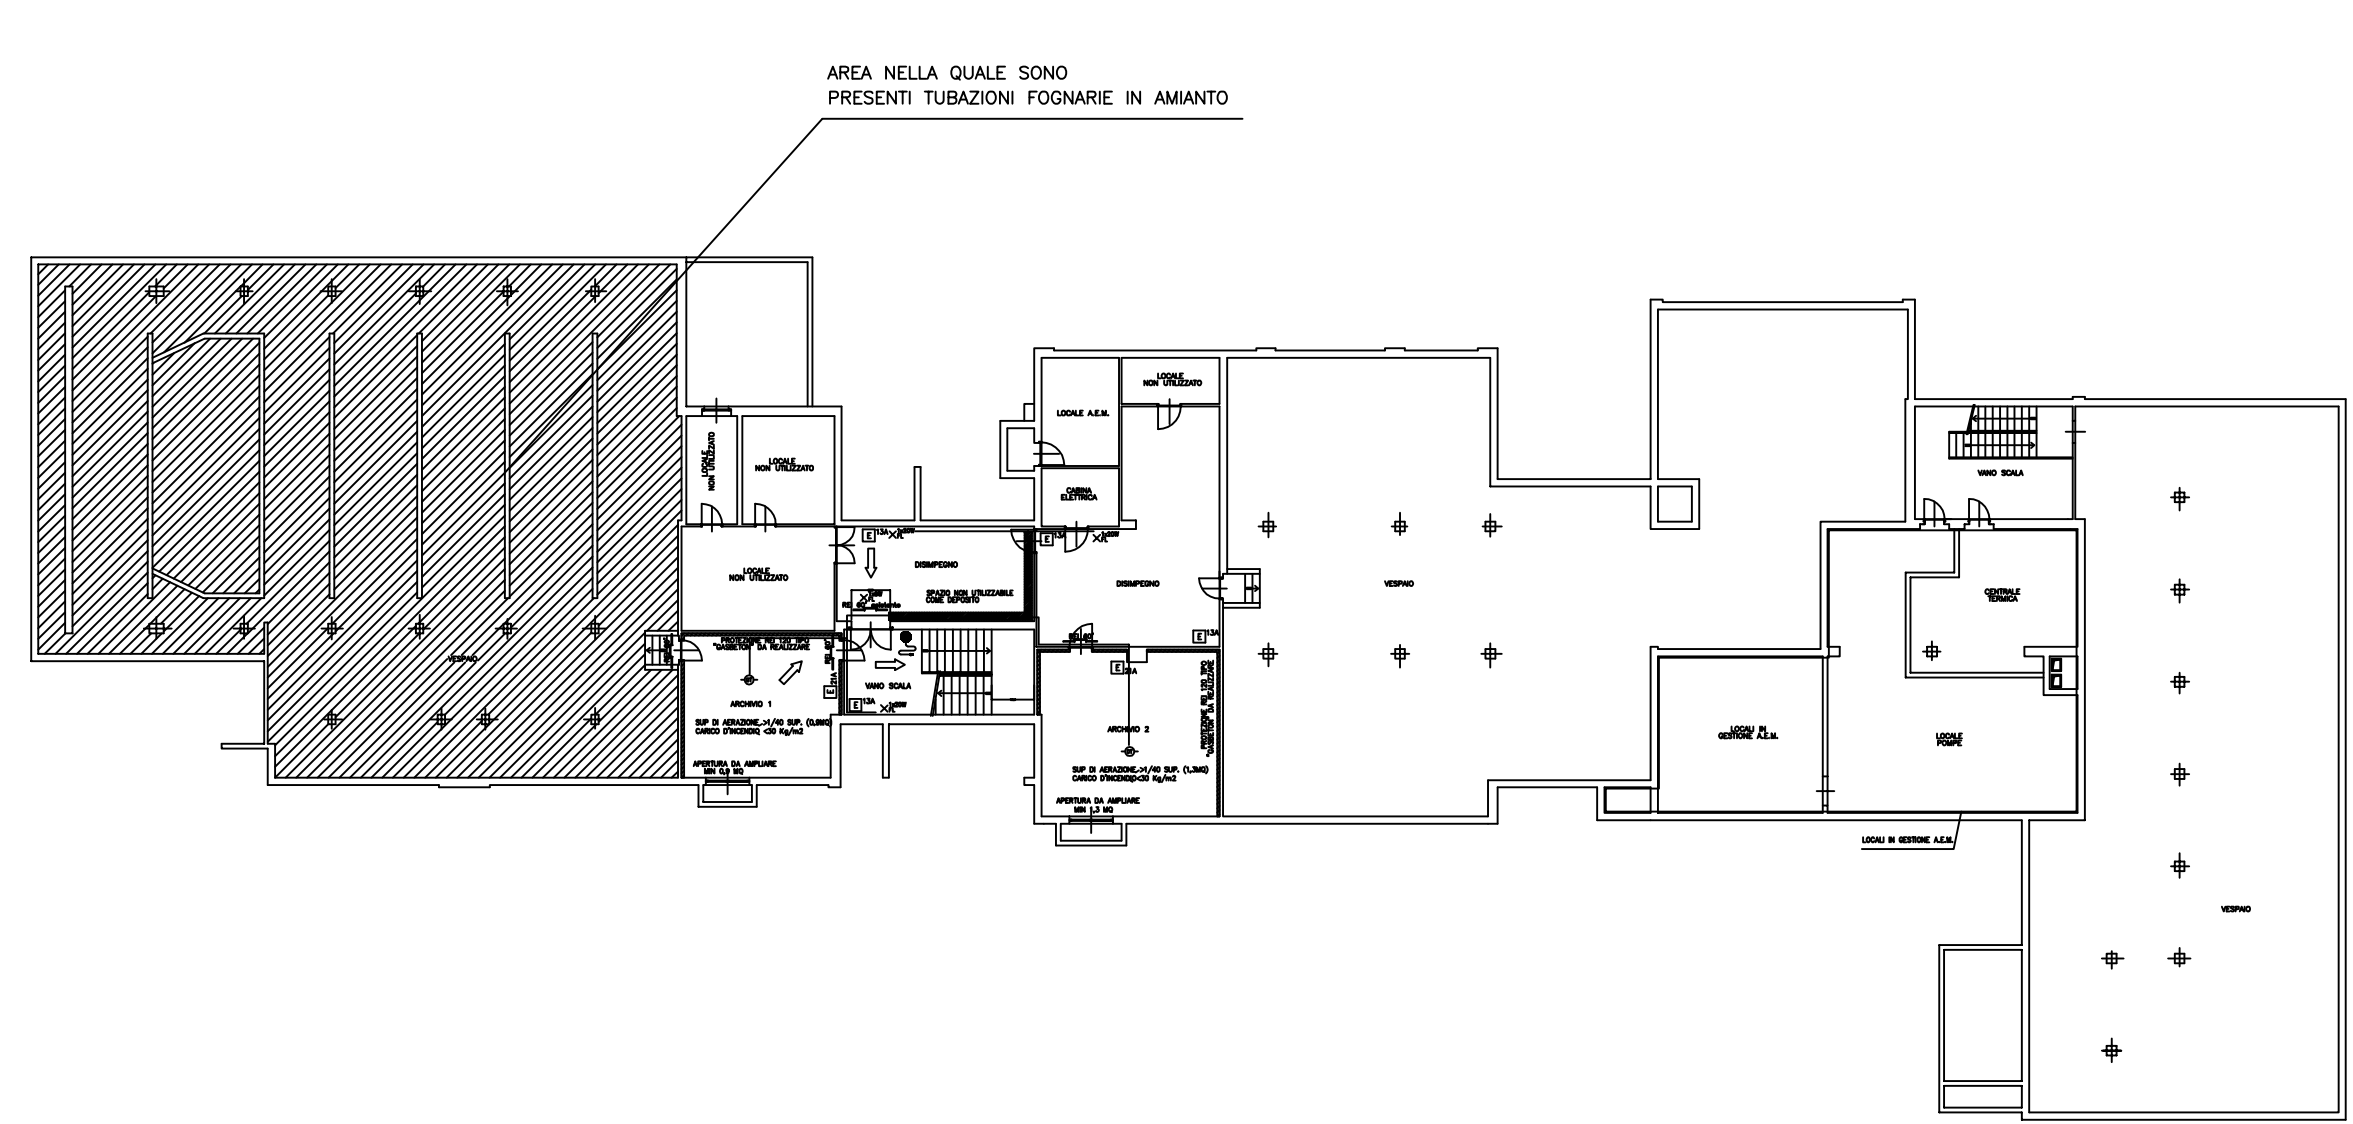


PIANTA PIANO INTERRATO

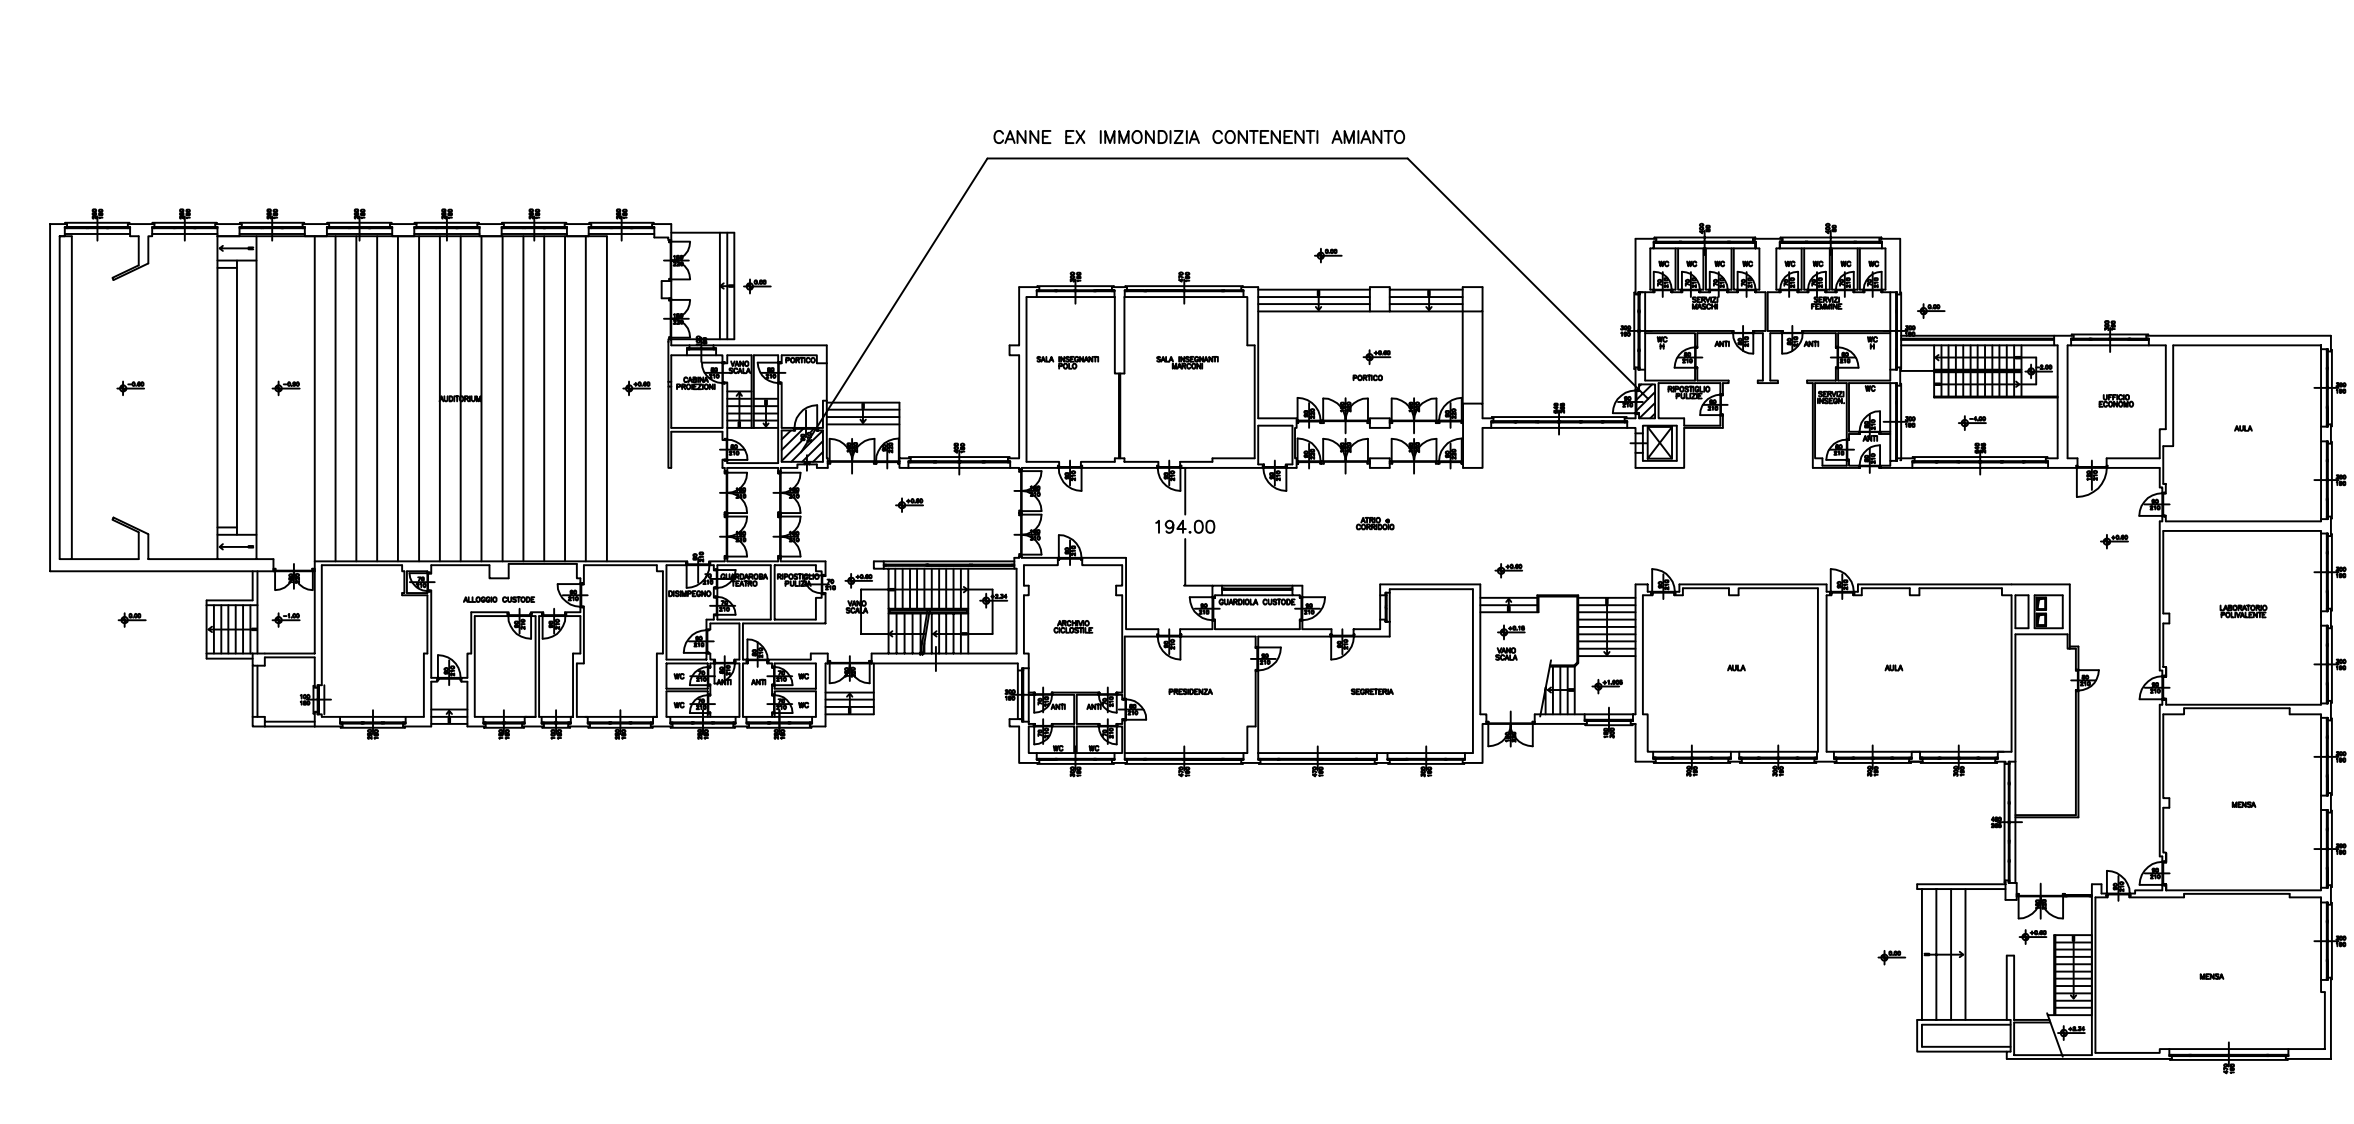

PIANTA PIANO RIALZATO

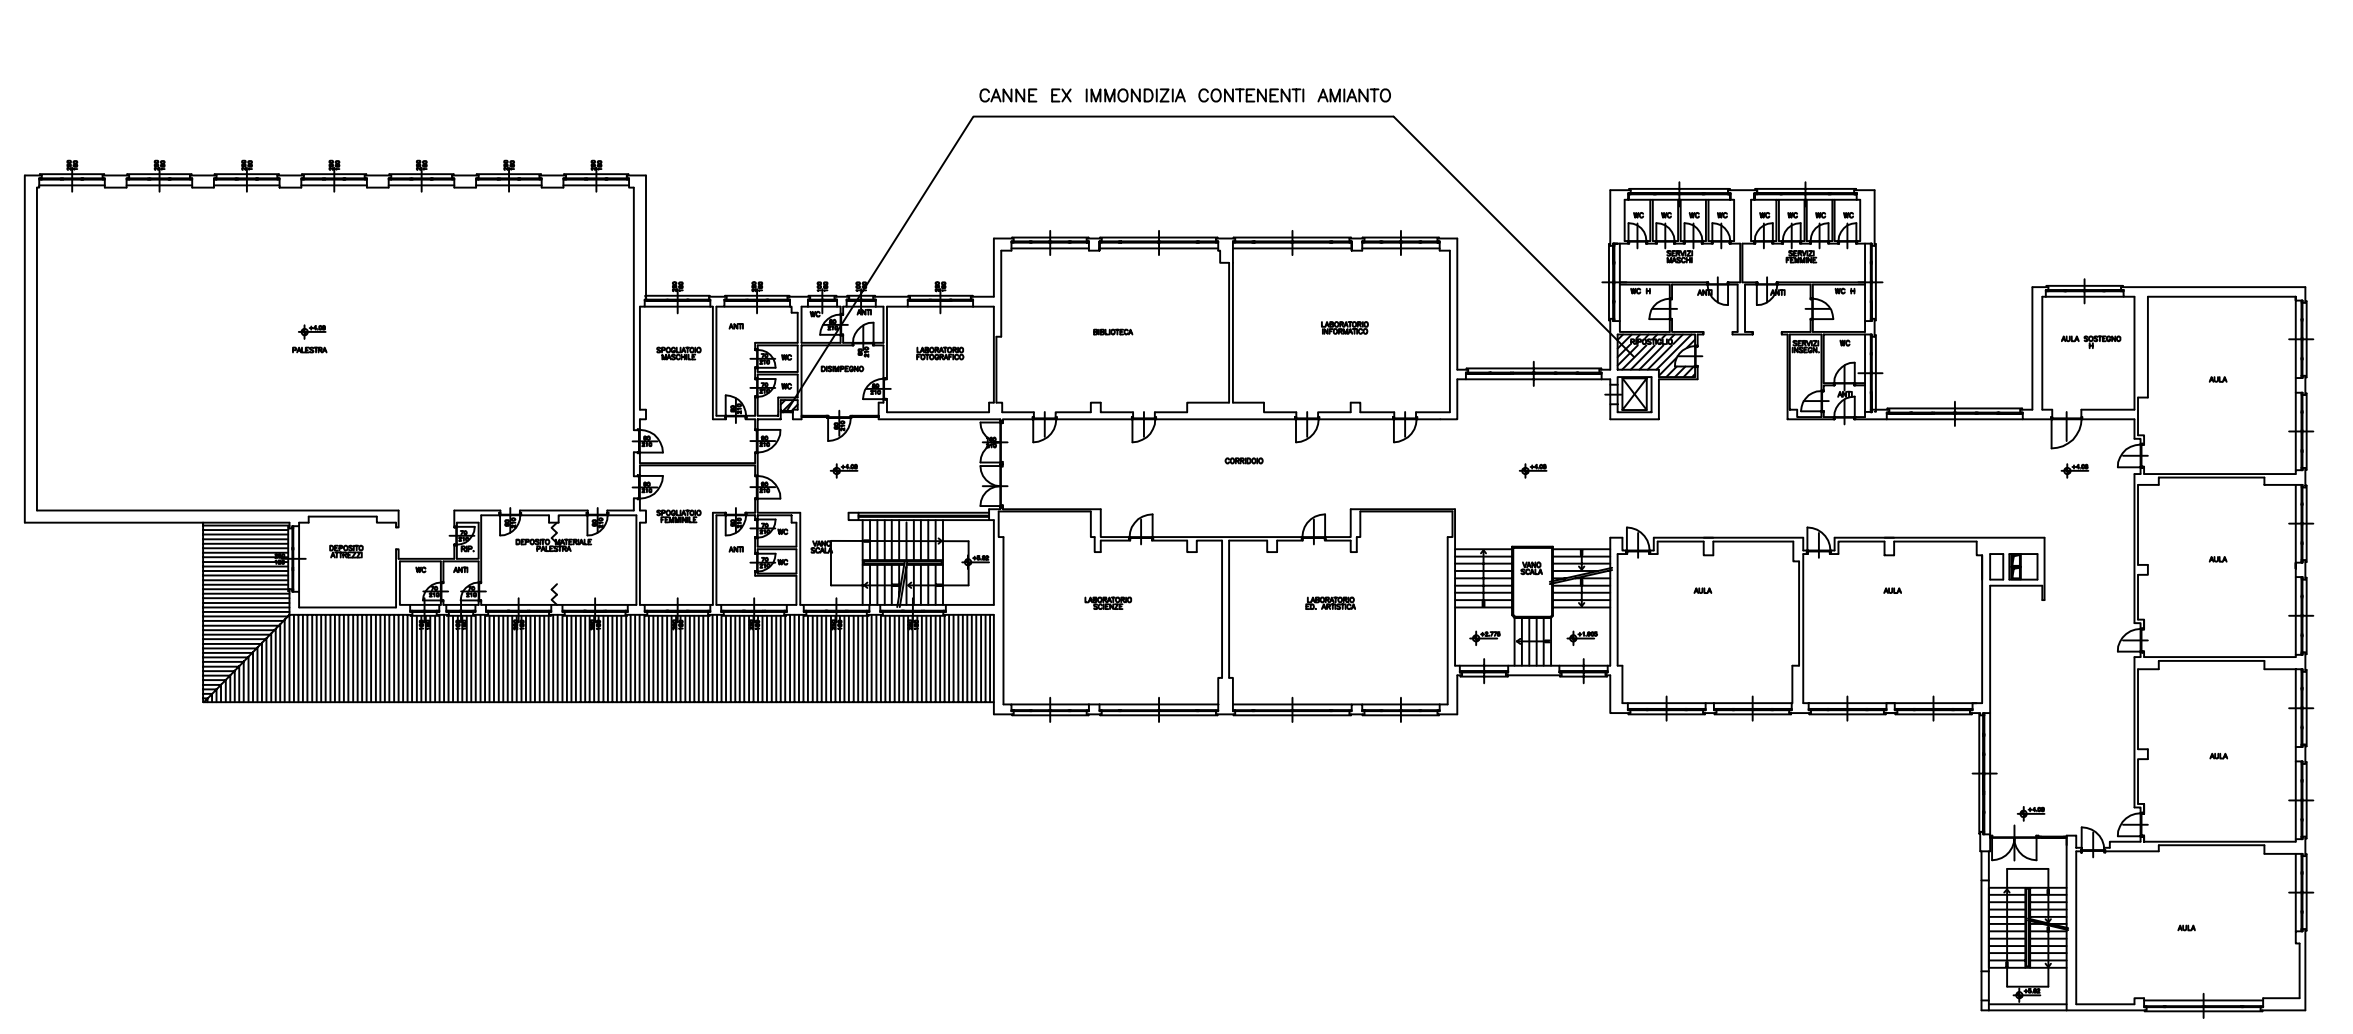

PIANTA PIANO PRIMO

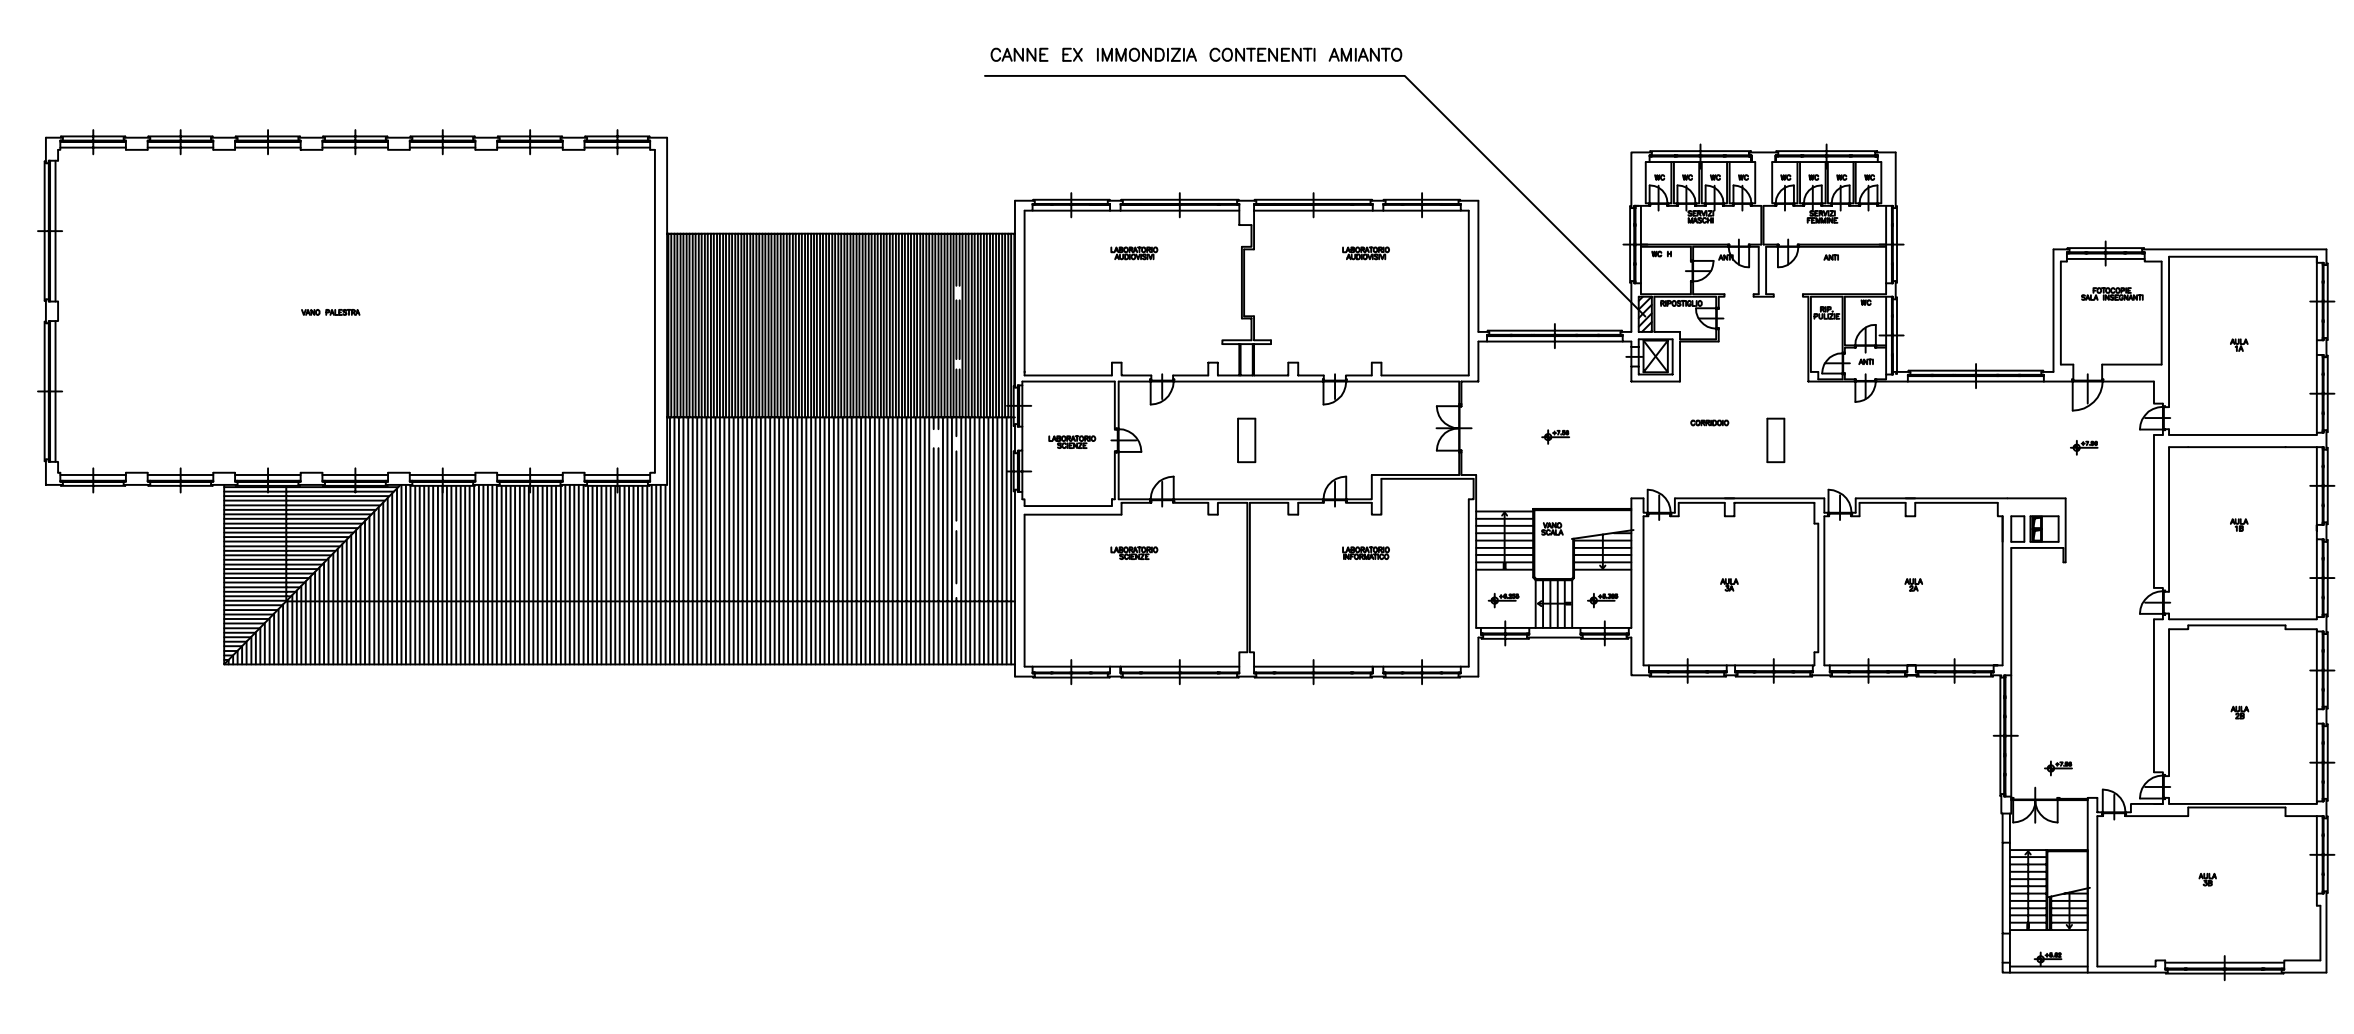

PIANTA PIANO SECONDO