




PROSPETTO LATO STRADA
SCALA I: 100

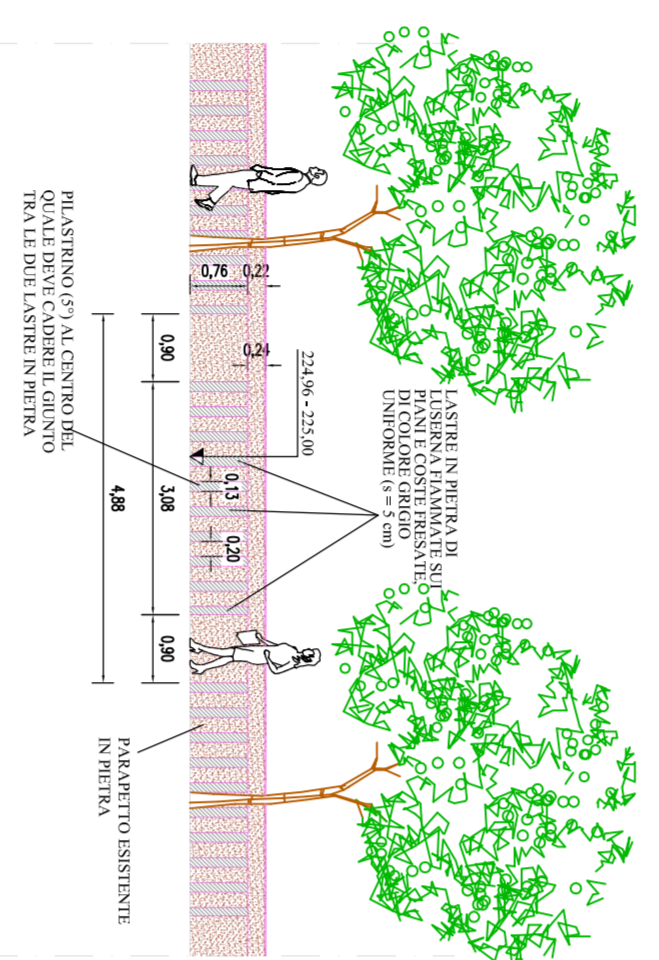

SEZIONE TRASVERSALE L.GO DORA SAVONA
SCALA I: 100

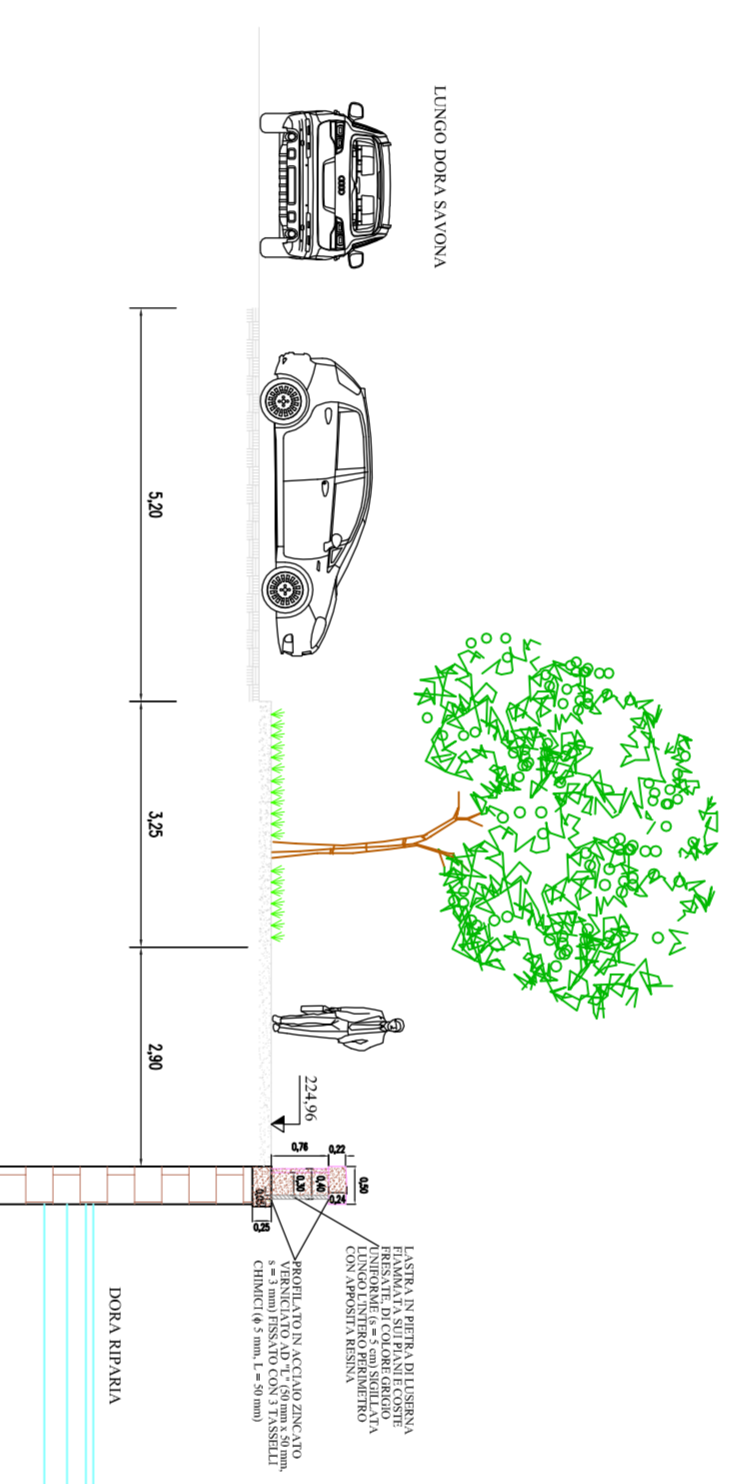

PARTICOLARE CANCELLO ACCESSO BRIGLIA
SCALA I: 50

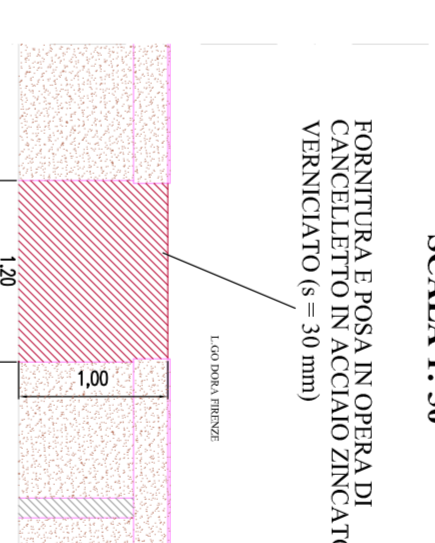

DIVISIONE INFRASTRUTTURE E MOBILITA'
DIREZIONE SITOLO
SETTORE PONTI E VIE D'ACQUA

CITTA' DI TORINO

COMPLETAMENTO INTERVENTI POST - ALLEZIONE 3000
PARAPETTO LUNGO LE SPONDE DELLA
DORA TRA VIA BOLOGNA E VIA FOGGIA

PROGETTO: ELABORATO
ESECUTIVO: **PROSPETTI E SEZIONI PARAPETTO**

DATA: DICEMBRE 2010

DIRETTORE DELLA DIVISIONE: Ing. Baggio Burdizzo
DIRETTORE DELLA DIREZIONE SITOLO: Ing. Roberto Bertasio

GRUPPO DI LAVORO:


Geom. Andrea Di Biaseo: collaboratore tecnico
Geom. Francesco Berle: collaboratore tecnico

TAVOLA: **P BF 01** SCALA I: 100 I: 25
REVISIONE: 00

PROGETTISTA:
Ing. Barbara Salza

RESPONSABILE DEL PROCEDIMENTO:
Ing. Giorgio Maraviglio

PROSPETTO LATO FUME
SCALA I: 100

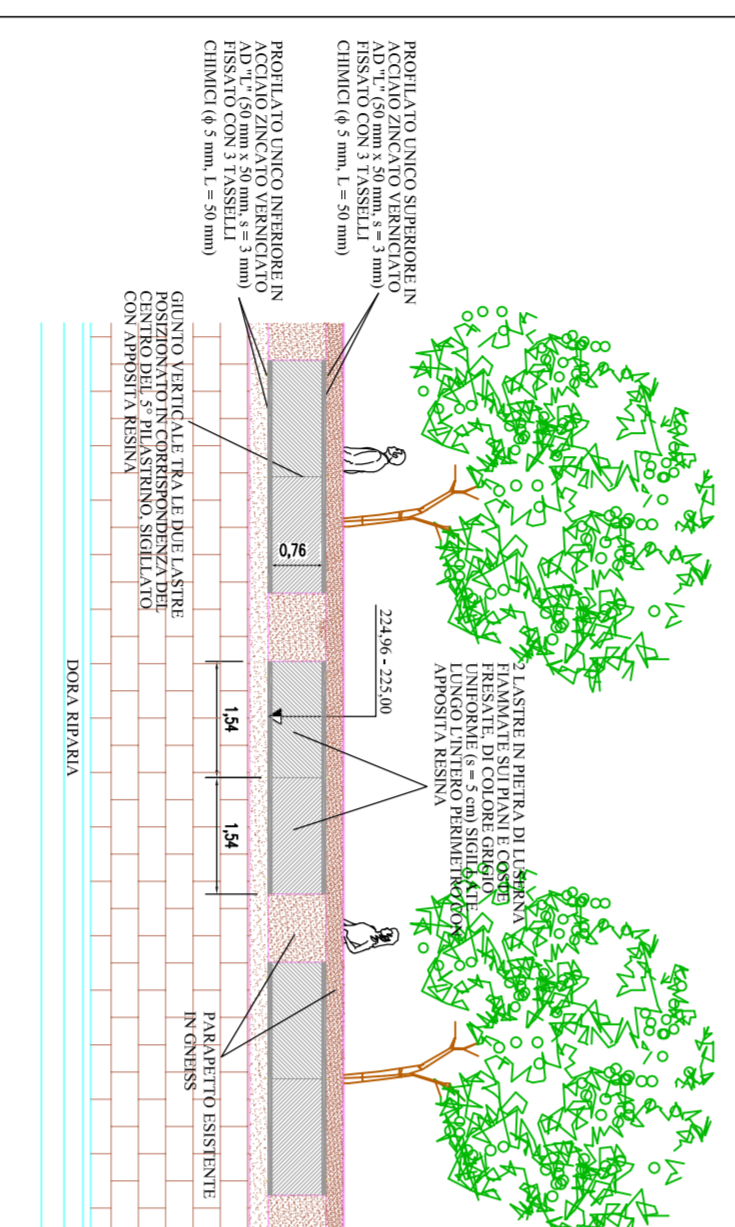

SEZIONE TRASVERSALE L.GO DORA FIRENZE
SCALA I: 100

