


COROGRAFIA

SCALA 1:5000

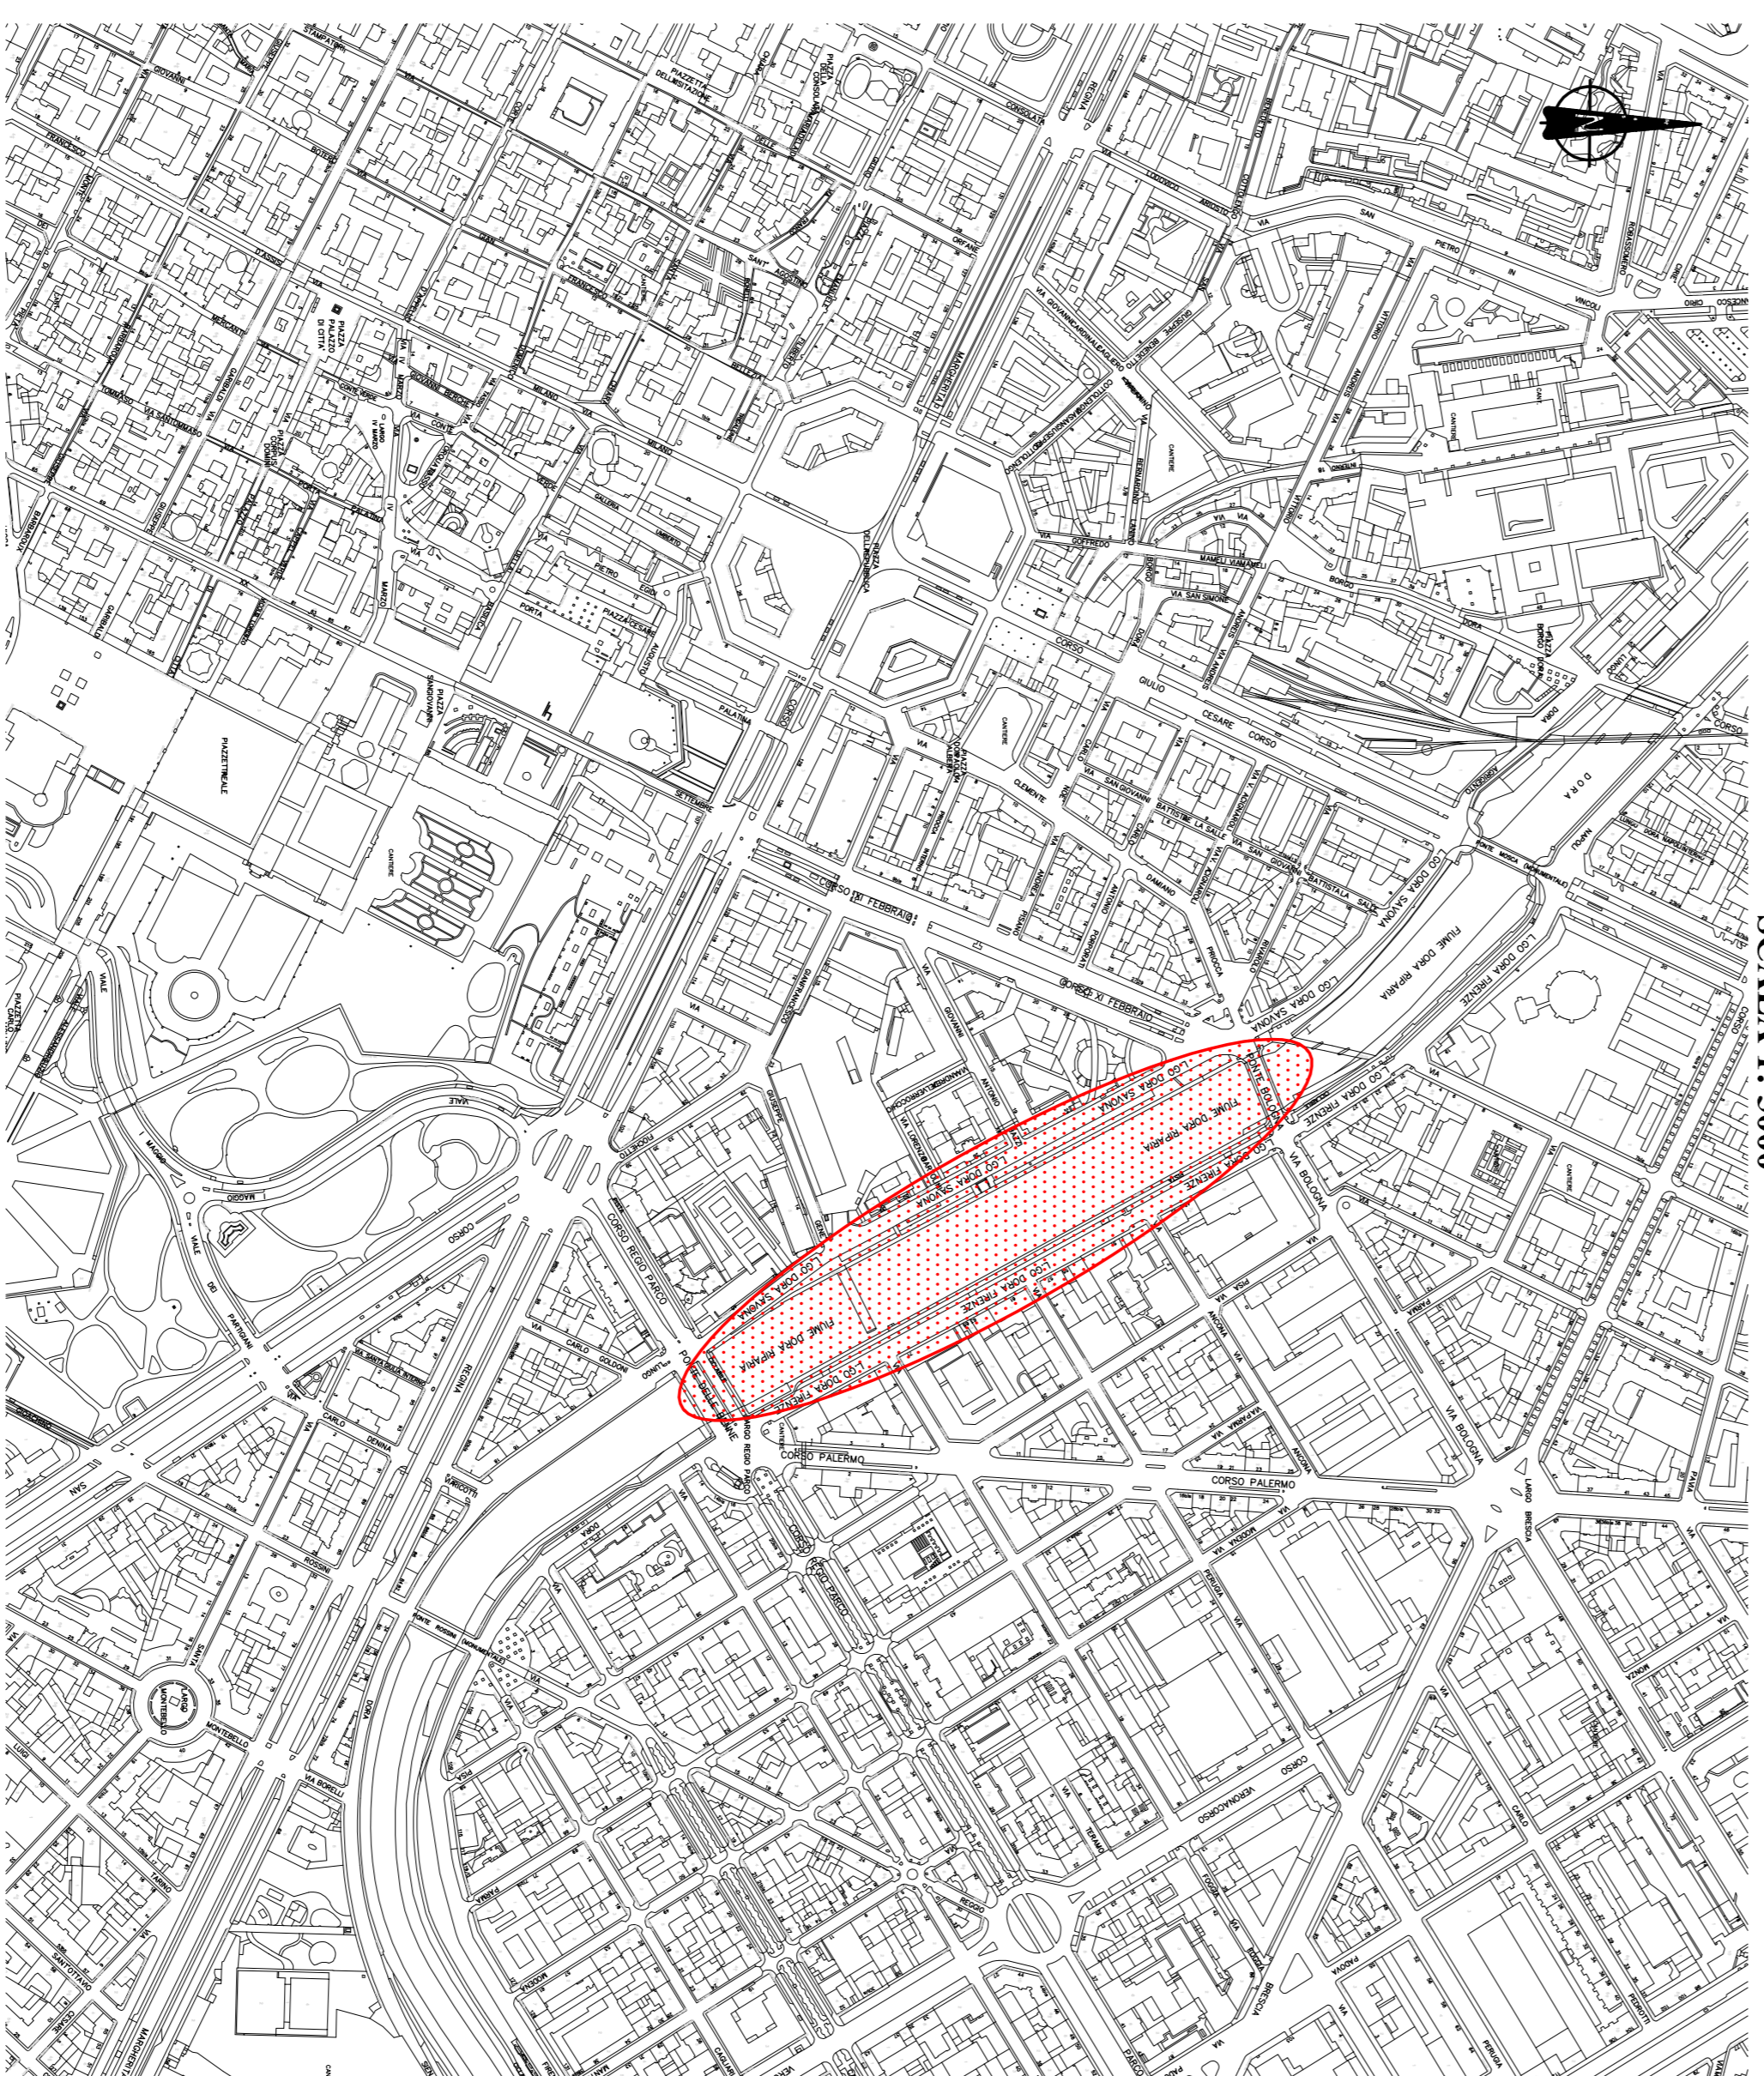

DIVISIONE INFRASTRUTTURE E MOBILITÀ
DIREZIONE SUDOLO
SETTORE PONTI E VIE D'ACQUA

CITTA' DI TORINO

**COMPLETAMENTO INTERVENTI POST - ALLOTTO 2000
PARAPETTO LUNGO LE SPONDE DELLA
DORA TRA VIA BOLOGNA E VIA FOGGIA**

PROGETTO: ESECUTIVO	ELABORATO:	COROGRAFIA
------------------------	------------	-------------------

DATA:
DICEMBRE 2010

DIRETTORE DELLA DIVISIONE: Ing. Biagio Bardizzo
DIRETTORE DELLA DIREZIONE SUDOLO: Ing. Roberto Bertaso

GRUPPO DI LAVORO:
Geom. Andrea Di Ruocco: collaboratore tecnico
Geom. Francesco Barile: collaboratore tecnico

TAVOLA: SF BF 01
REVISIONE: 00
PROGETTISTA:
Ing. Barbara Salza

SCALA: 1:5000
RESPONSABILE DEL PROCEDIMENTO:
Ing. Giorgio Marengo