

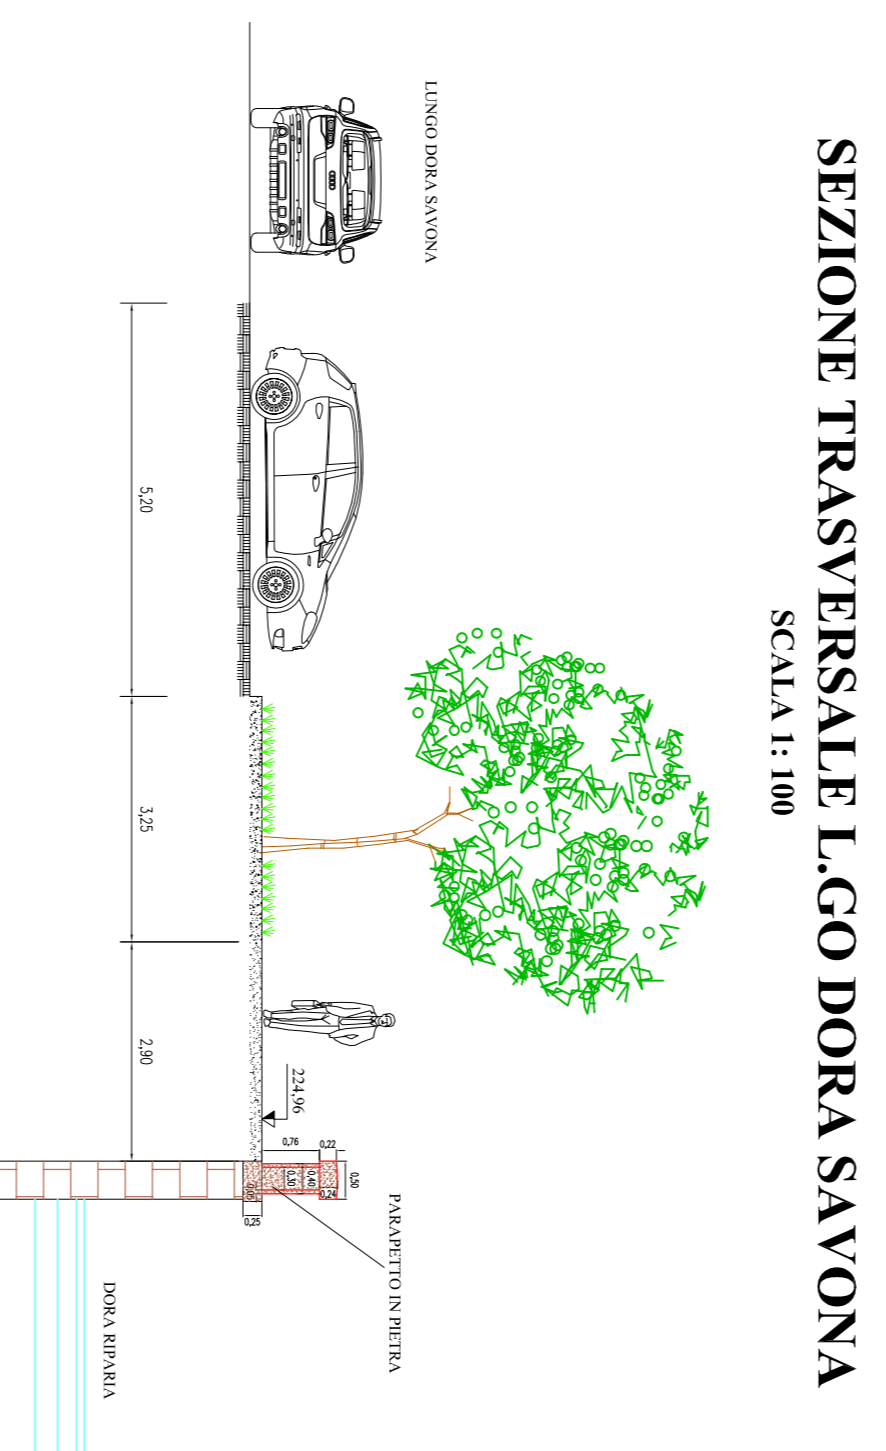
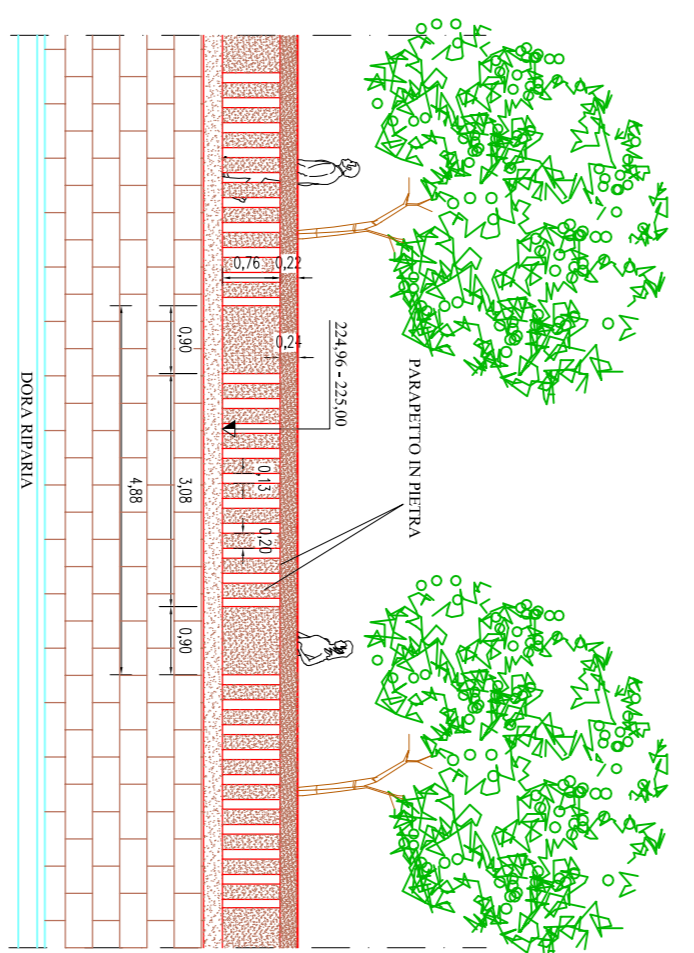
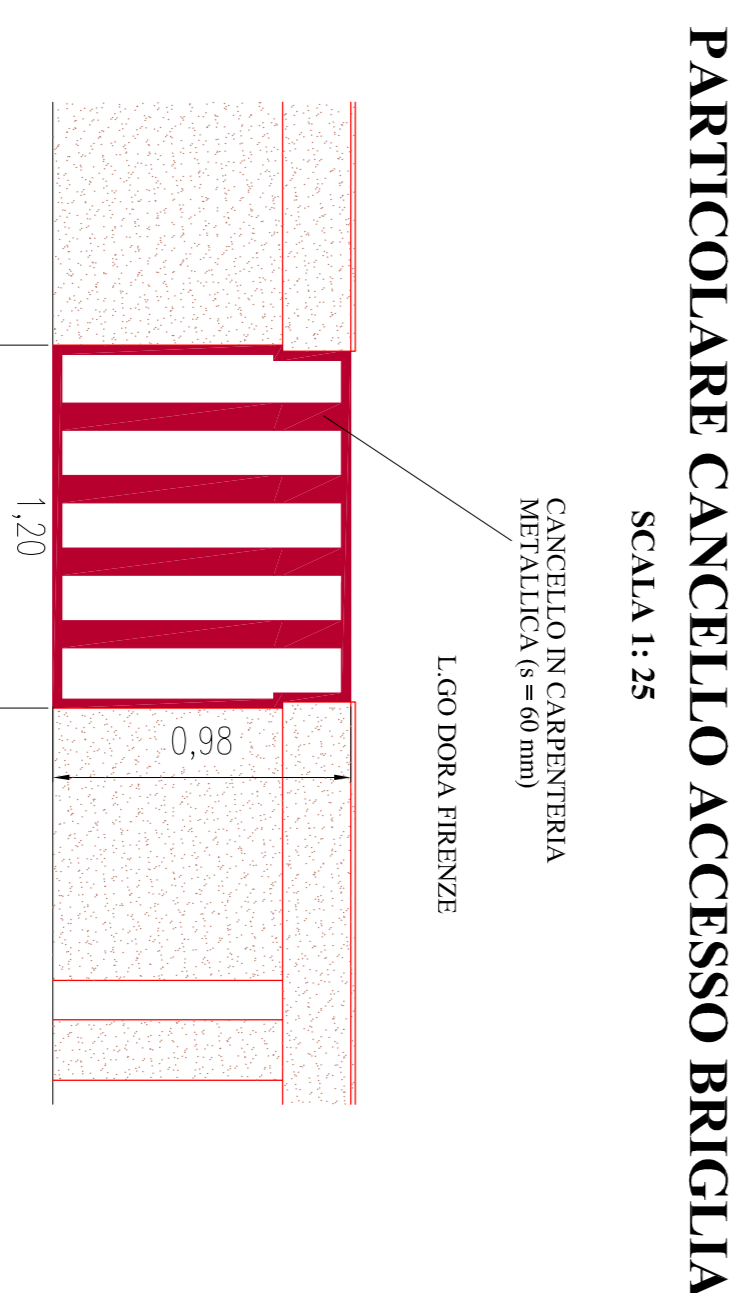


PROSPETTO LATO Fiume
SCALA 1: 100

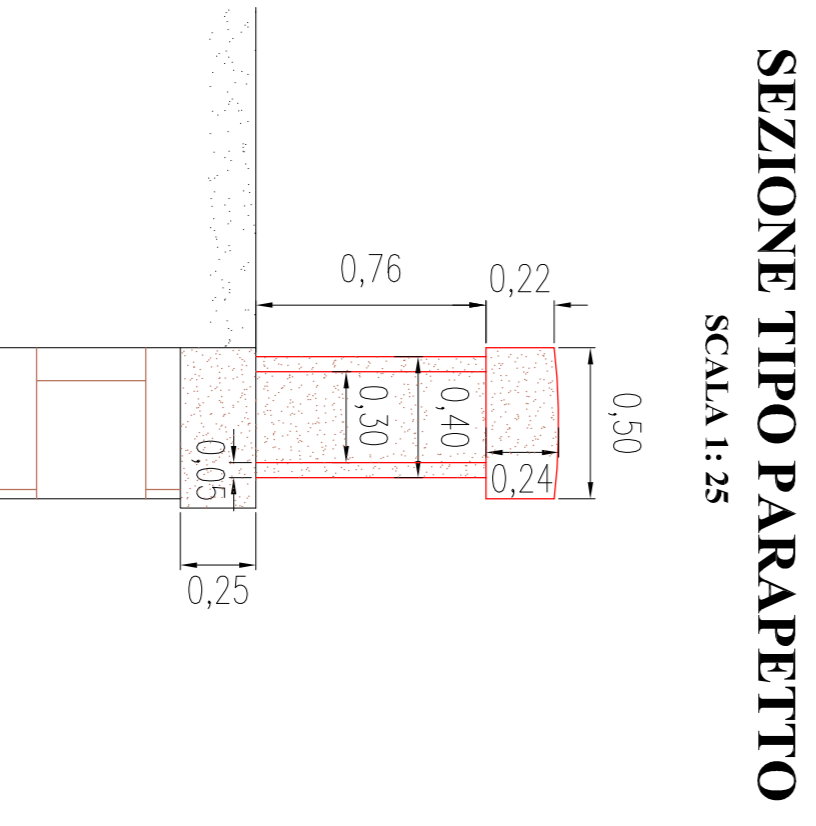

SEZIONE TRASVERSALE L.GO DORA FIRENZE
SCALA 1: 100

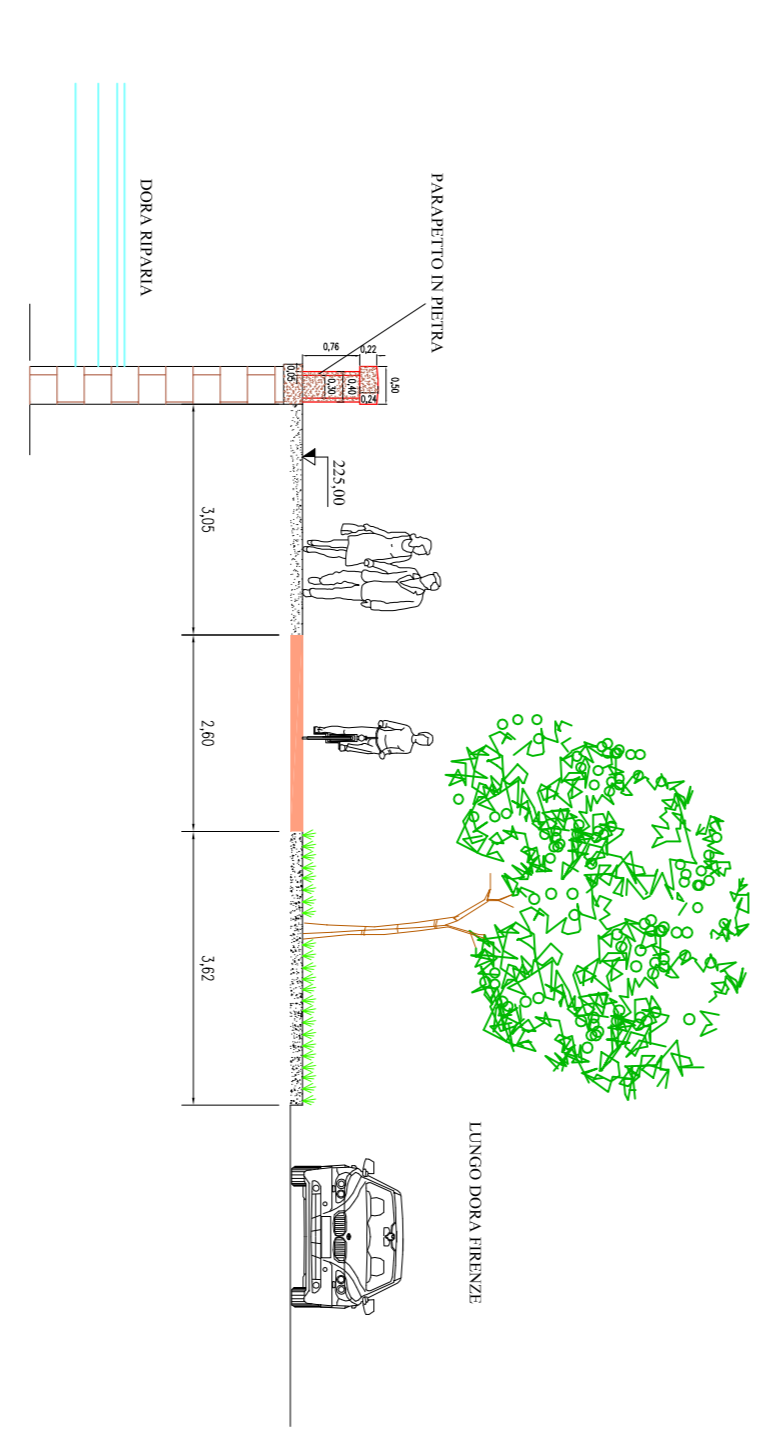

N.B. Le quote riportate nella presente tavola grafica hanno valore indicativo e non escludono l'impresa appaltatrice dalla verifica in sito delle dimensioni effettive



CITTA' DI TORINO

DIVISIONE INFRASTRUTTURE E MOBILITÀ
DIREZIONE SUOLO
SETTORE PONTI E VIE D'ACQUA

COMPLETAMENTO INTERVENTI POST - ALLIUVIONE 2000
PARAPETTO LUNGO LE SPONDE DELLA DORA TRA VIA BOLOGNA E VIA FOGGIA

PROGETTO: ELABORATO:
ESECUTIVO PROSPETTI E SEZIONI PARAPETTO
DATA: DICEMBRE 2010

DIRETTORE DELLA DIVISIONE: Ing. Biagio Burdizzo
DIRETTORE DELLA DIREZIONE SUOLO: Ing. Roberto Berasio

GRUPPO DI LAVORO:
Geom. Andrea Di Ruocco: collaboratore tecnico
Geom. Francesco Bondi: collaboratore tecnico

PROGETTISTA:
Ing. Barbara Salza

RESPONSABILE DEL PROCEDIMENTO:
Ing. Giorgio Marengo