


COROGRAFIA

SCALA 1:5000

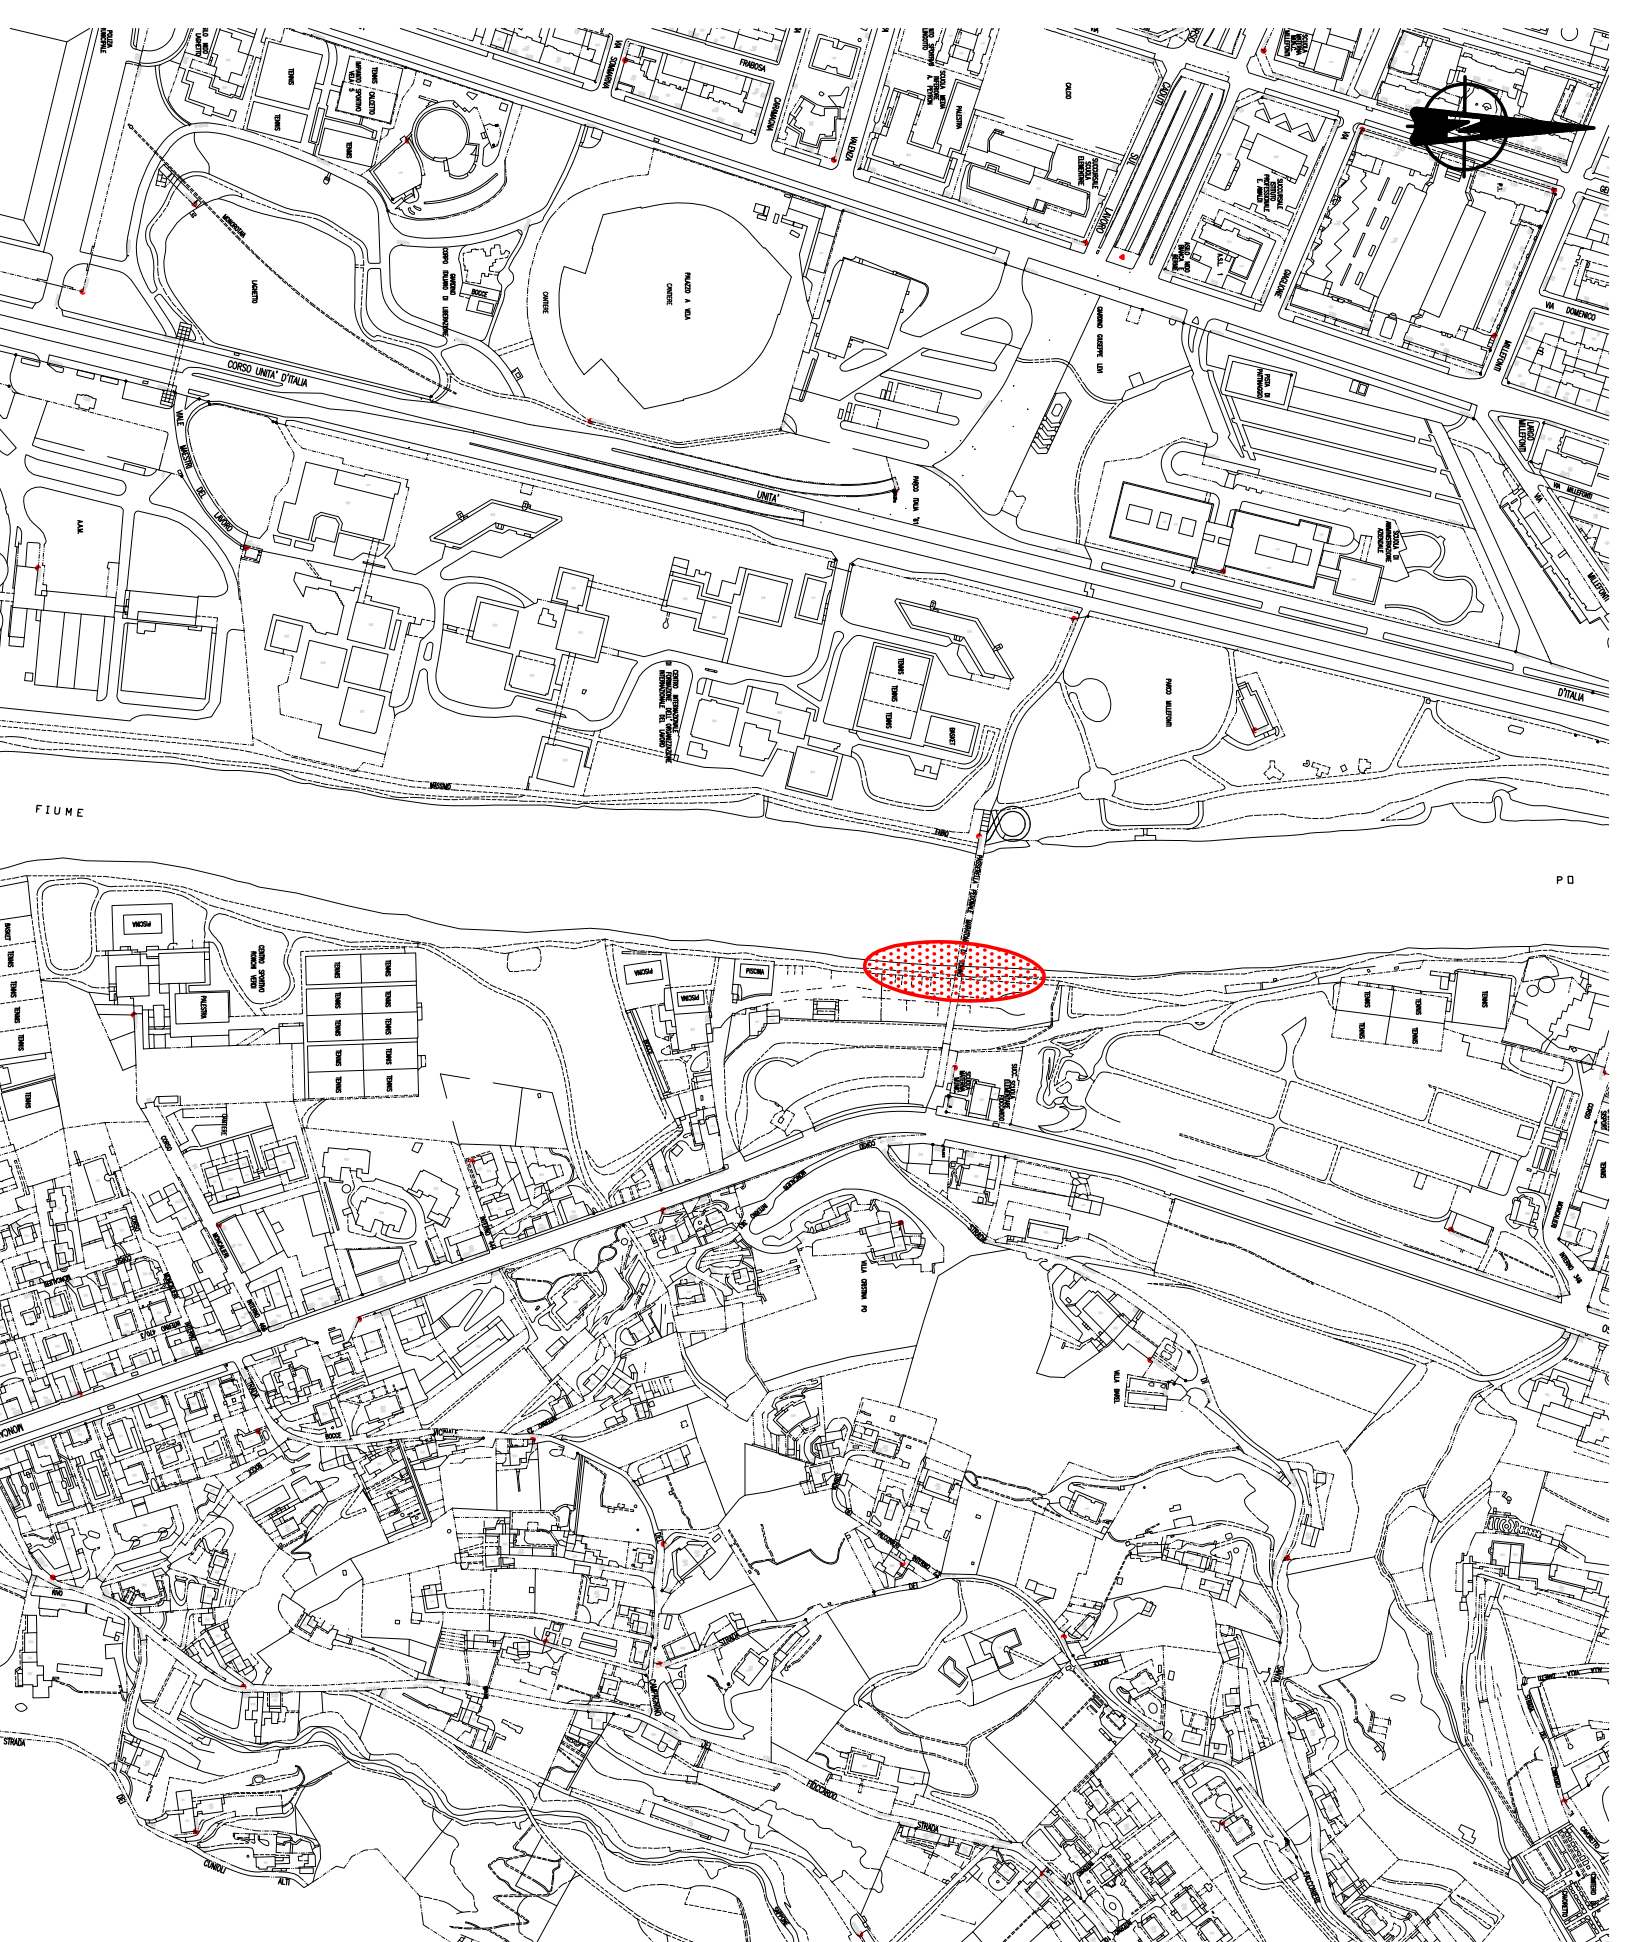

CITTÀ DI TORINO

DIVISIONE INFRASTRUTTURE E MOBILITÀ
DIREZIONE SITOLO
SETTORE PONTI E VIE D'ACQUA

COMPLETAMENTO INTERVENTI POST - ALLESTIONE 2000 RIPRISTINO TRATTO DI SPONDA DESTRA DEL PO IN CORRISPONDENZA DELLA PASSERELLA MARATONA

PROGETTO:
ESECUTIVO

LABORATO:

COROGRAFIA

DATA:

DICEMBRE 2010

DIRETTORE DELLA DIVISIONE: Ing. Biagio Bardizzo
DIRETTORE DELLA DIREZIONE SITOLO: Ing. Roberto Bertasio

GRUPPO DI LAVORO:

Geom. Andrea Di Russo: collaboratore tecnico
Geom. Francesco Berla: collaboratore tecnico

TAVOLA: SF M 01
REVISIONE: 00
SCALA: 1:5000

PROGETTISTA:
Ing. Barbara Salza

RESPONSABILE DEL PROCEDIMENTO:
Ing. Giorgio Marengo