PROGETTO DEFINITIVO

ZONA OVEST CIRCOSCRIZIONE 4

SCUOLA ELEMENTARE "Duca d'Aosta" - Via Capelli, 51

PIANTA PIANO TIPO Scala 1:300
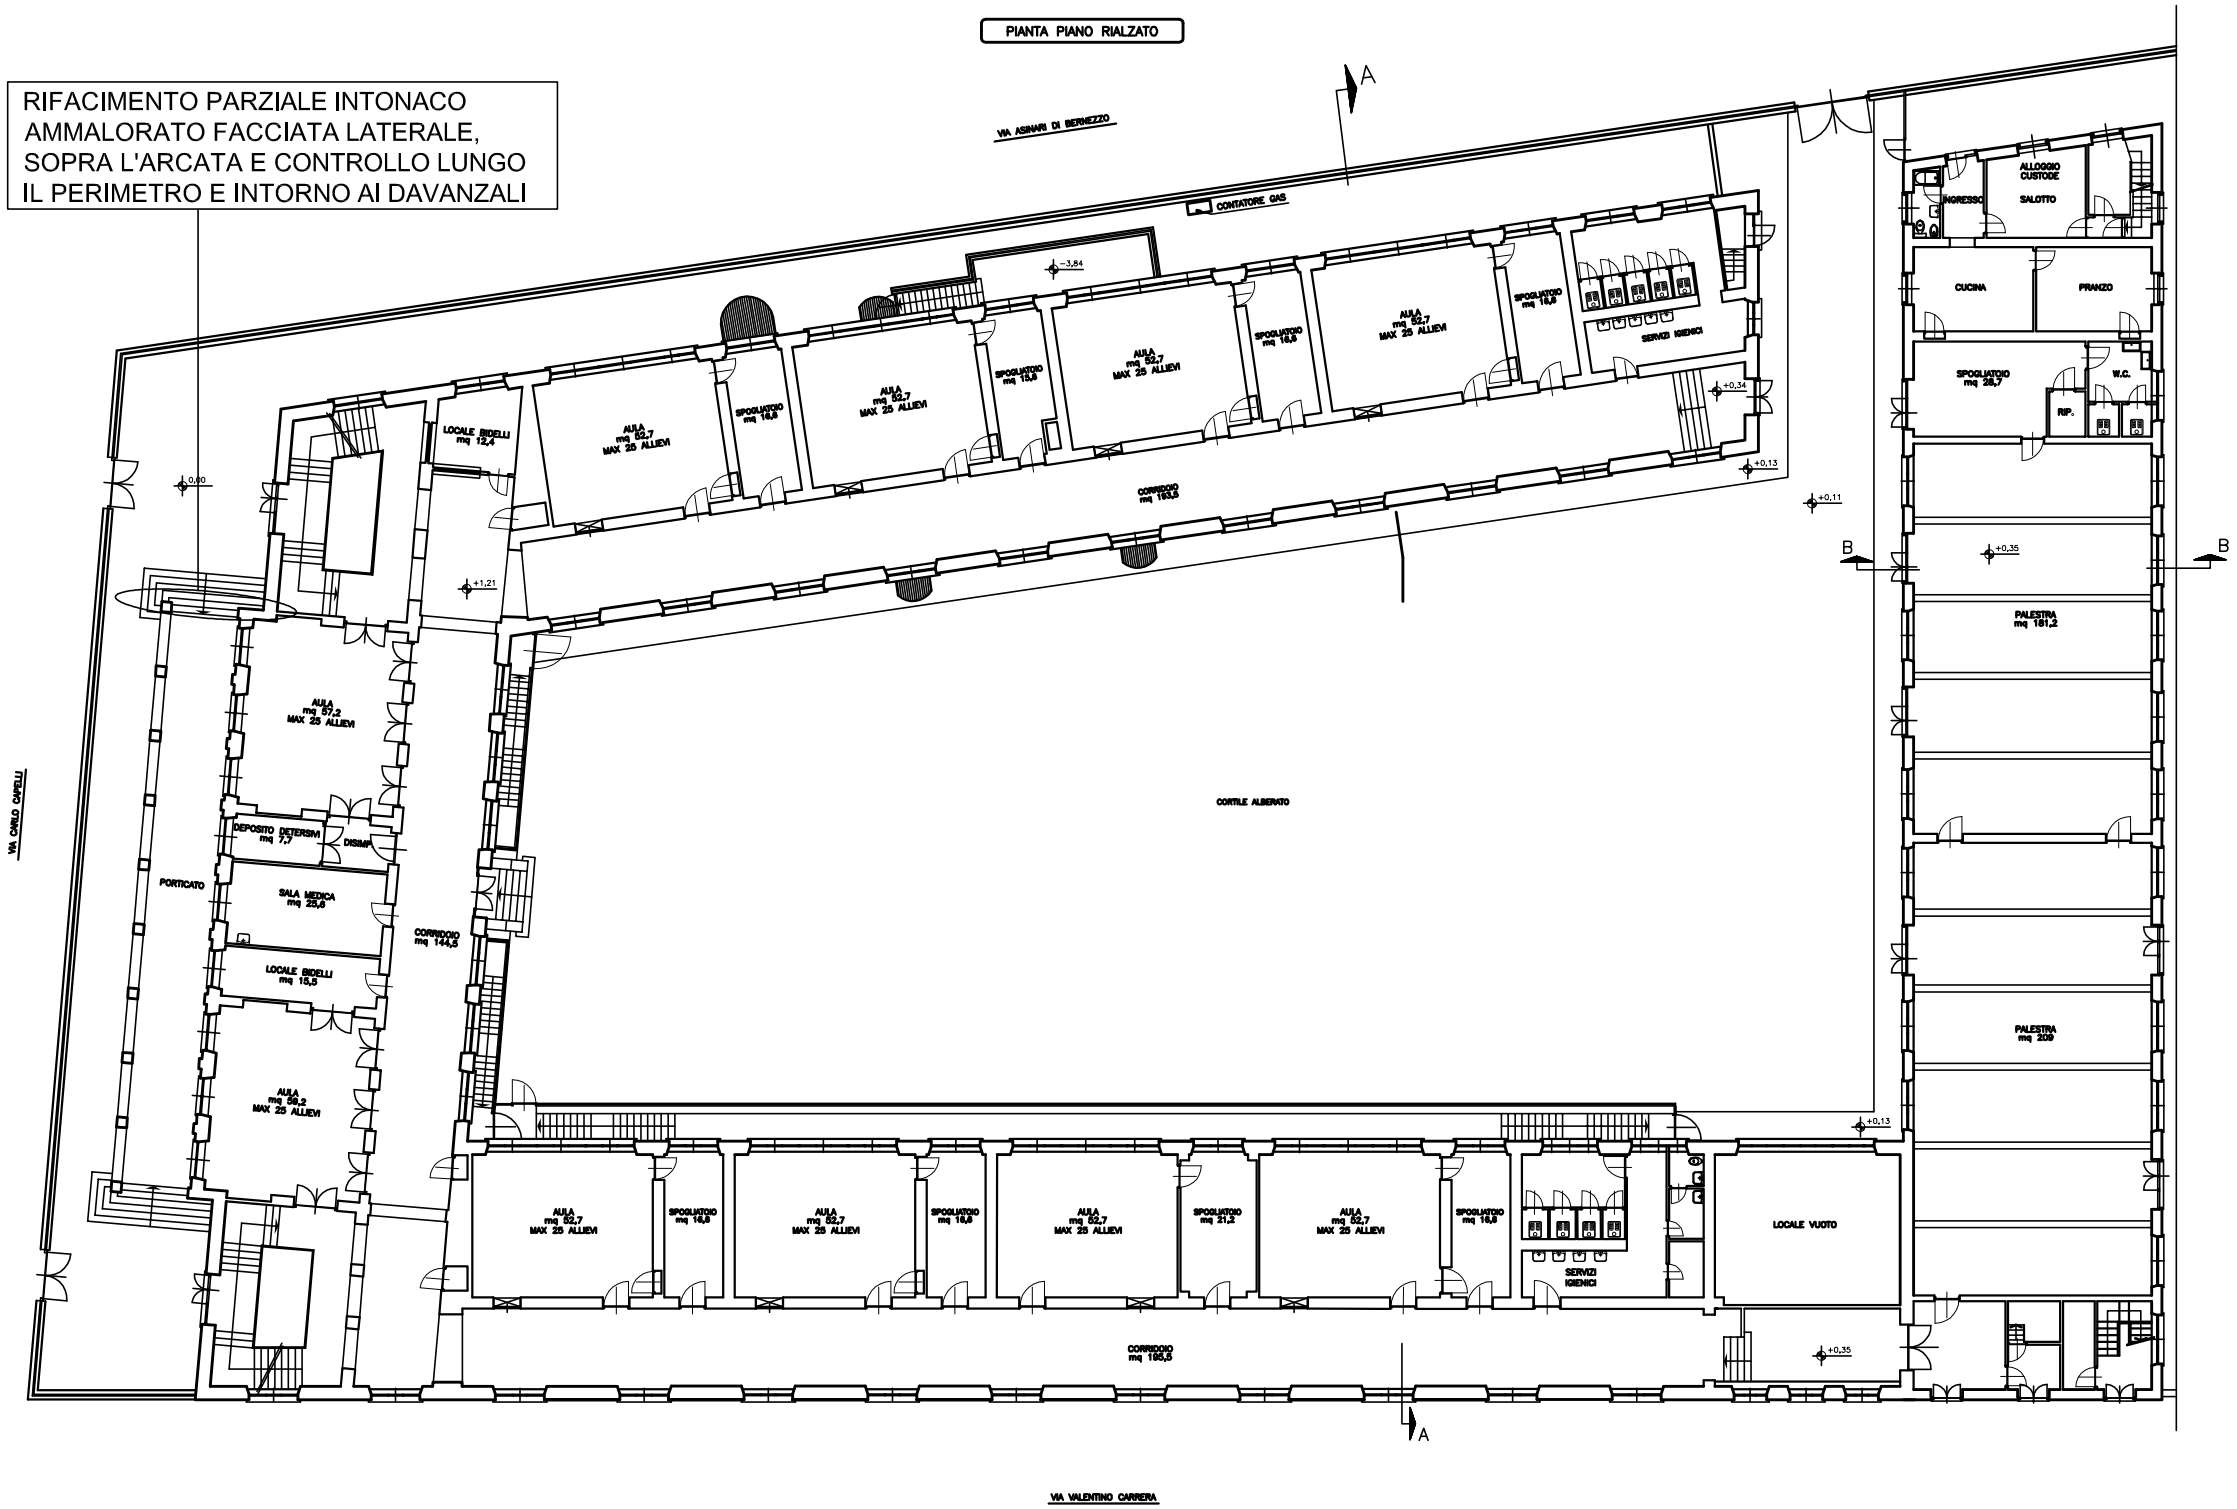
RIFACIMENTO PARZIALE INTONACO AMMALORATO FACCIATA LATERALE, SOPRA L'ARCATA E CONTROLLO LUNGO IL PERIMETRO E INTORNO AI DAVANZALI