


ZONA OVEST CIRCOSCRIZIONE 3
Succ. "MARTIN LUTHER KING"
di C. Francia n. 373
PROSPETTI


PROSPETTO VIA MURIALDO

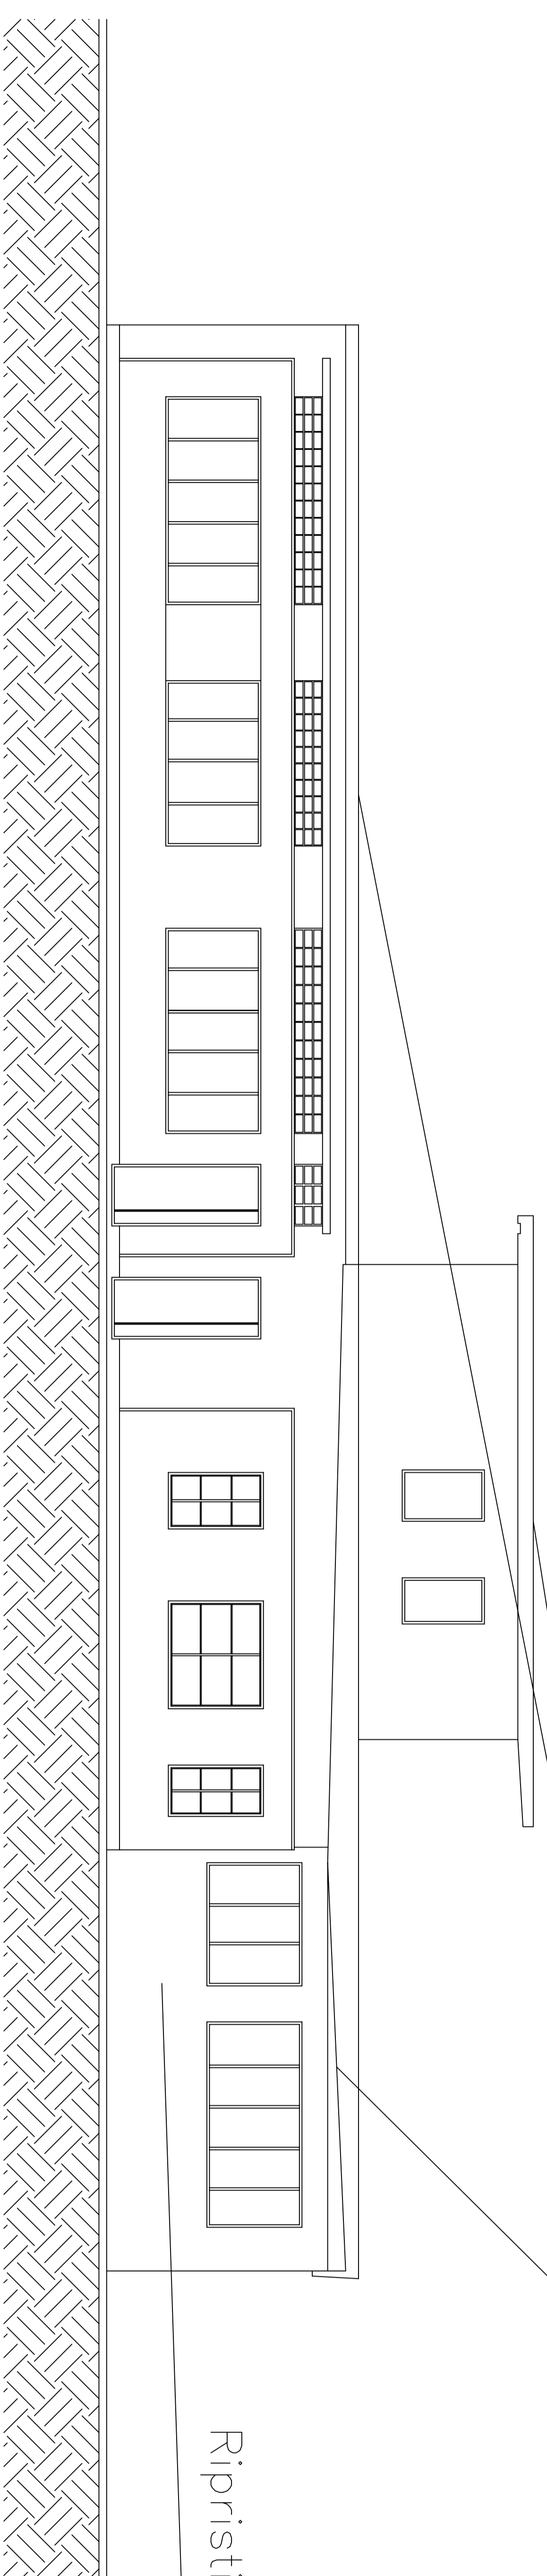


Rifacimento guaina copertura piana e faldaleria

Ripristino intonaco ammolorato

PROSPETTO SUL CORTILE

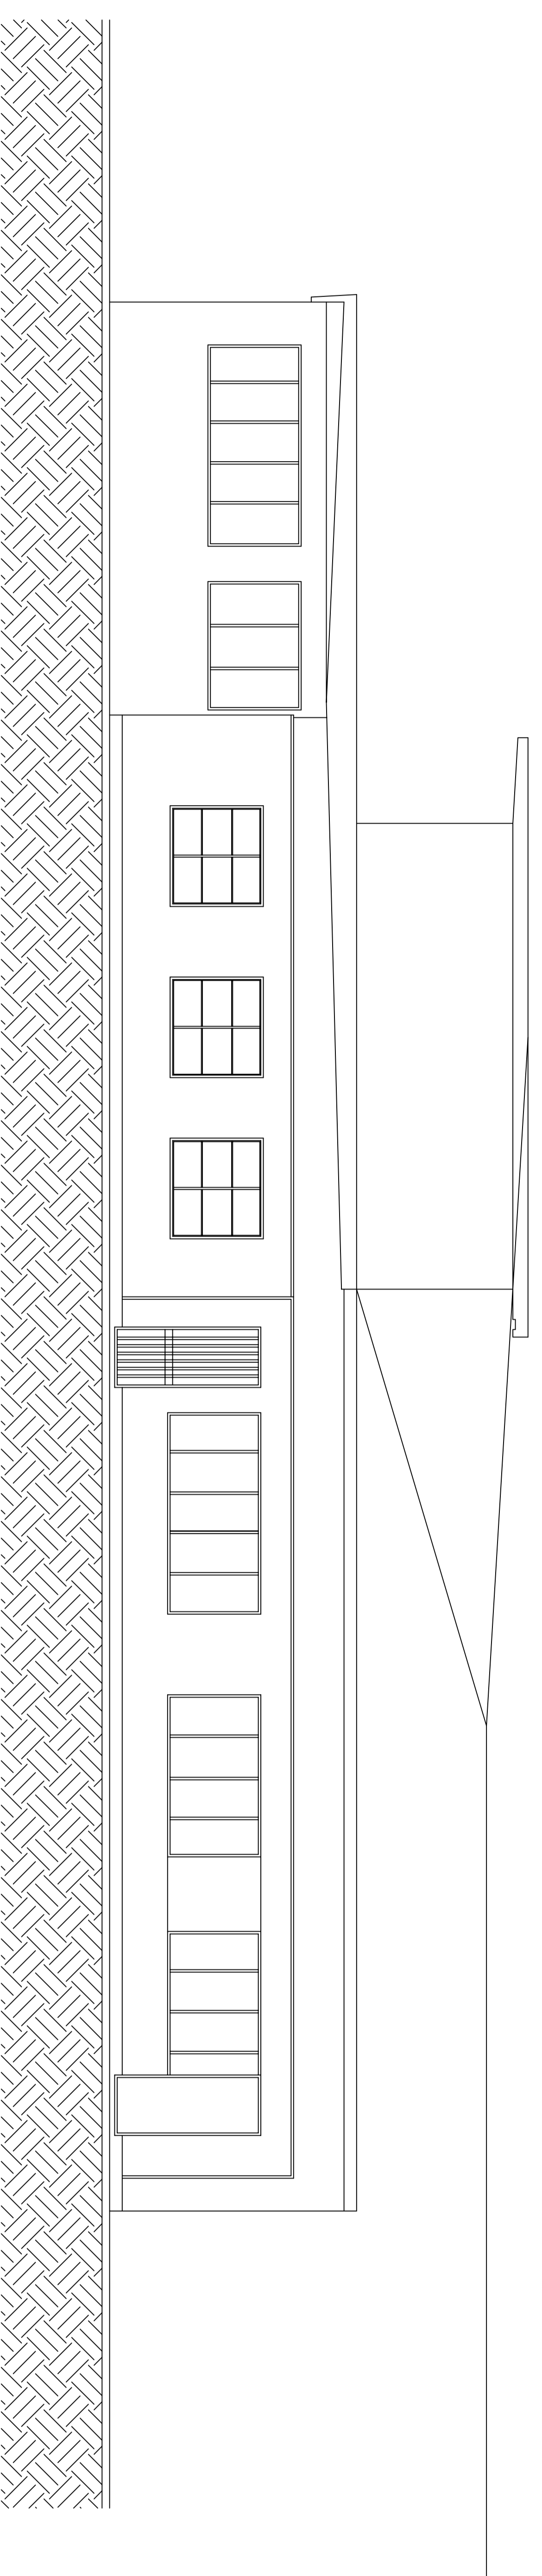

PROSPETTO CORSO FRANCA

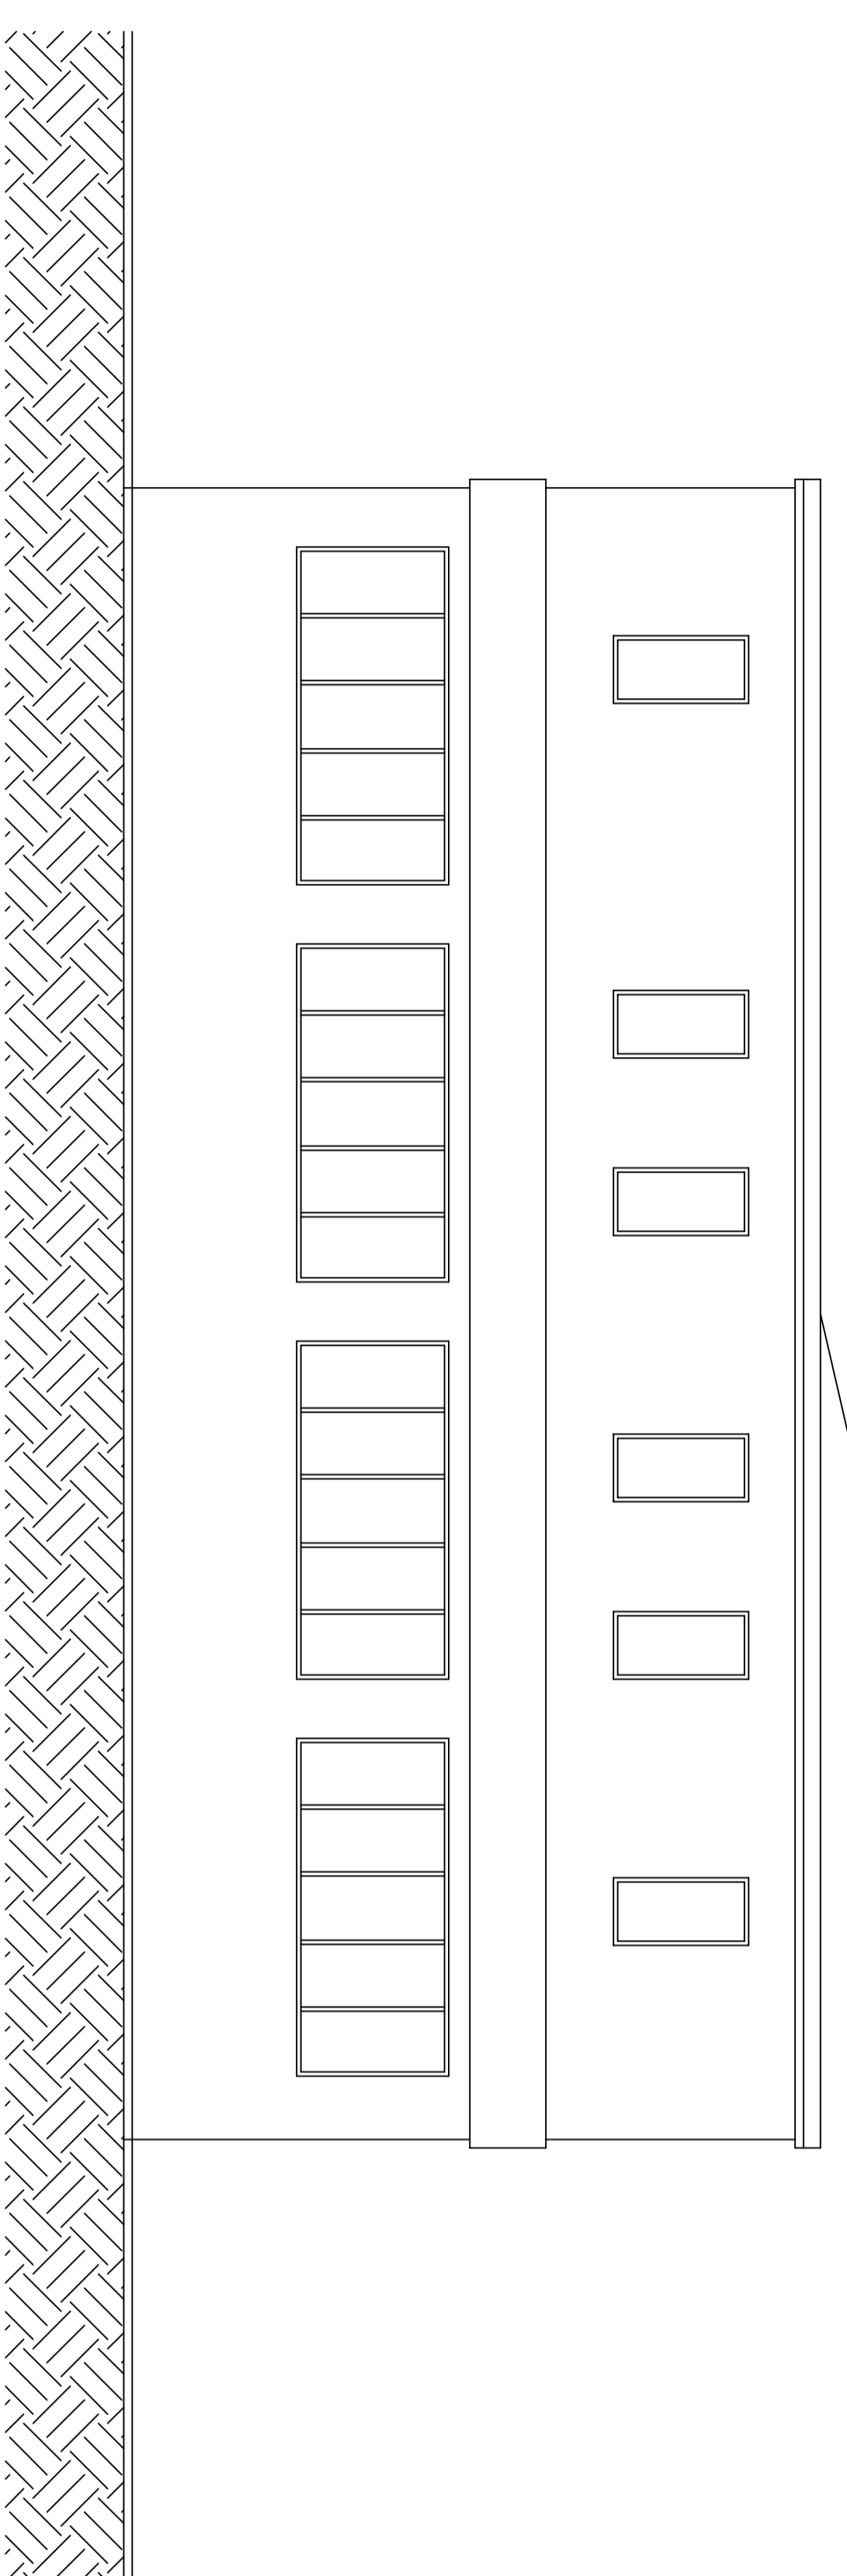

Rifacimento guaina copertura piana e faldaleria