


PROGETTO DEFINITIVO

ZONA OVEST CIRCOSCRIZIONE 3
SEL KING C.SO FRANCIJA 373
PROSPETTI SCALA 1:200

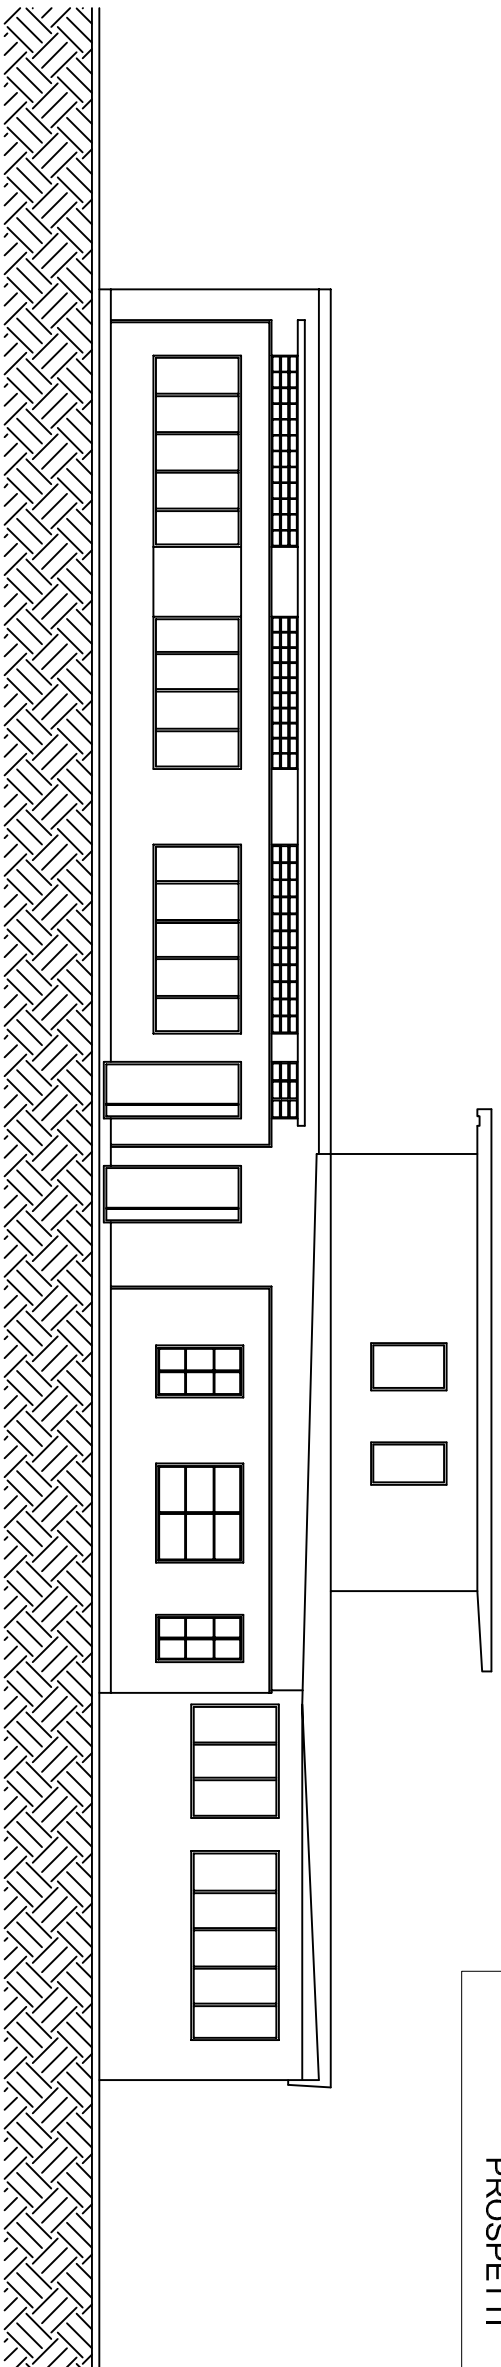

VERIFICHE TECNICHE STRUTTURALI
CON RIFERIMENTO ALLA RELAZIONE
TECNICO-INTEGRAZIONE C.S.A.

