


PROGETTO DEFINITIVO

ZONA OVEST CIRCOSCRIZIONE 3  
SMI PALAZZESCHI Via Lancia n.138/3-140  
PIANTA COPERTURE SCALA 1:300

INGRESSO SECONDARIO

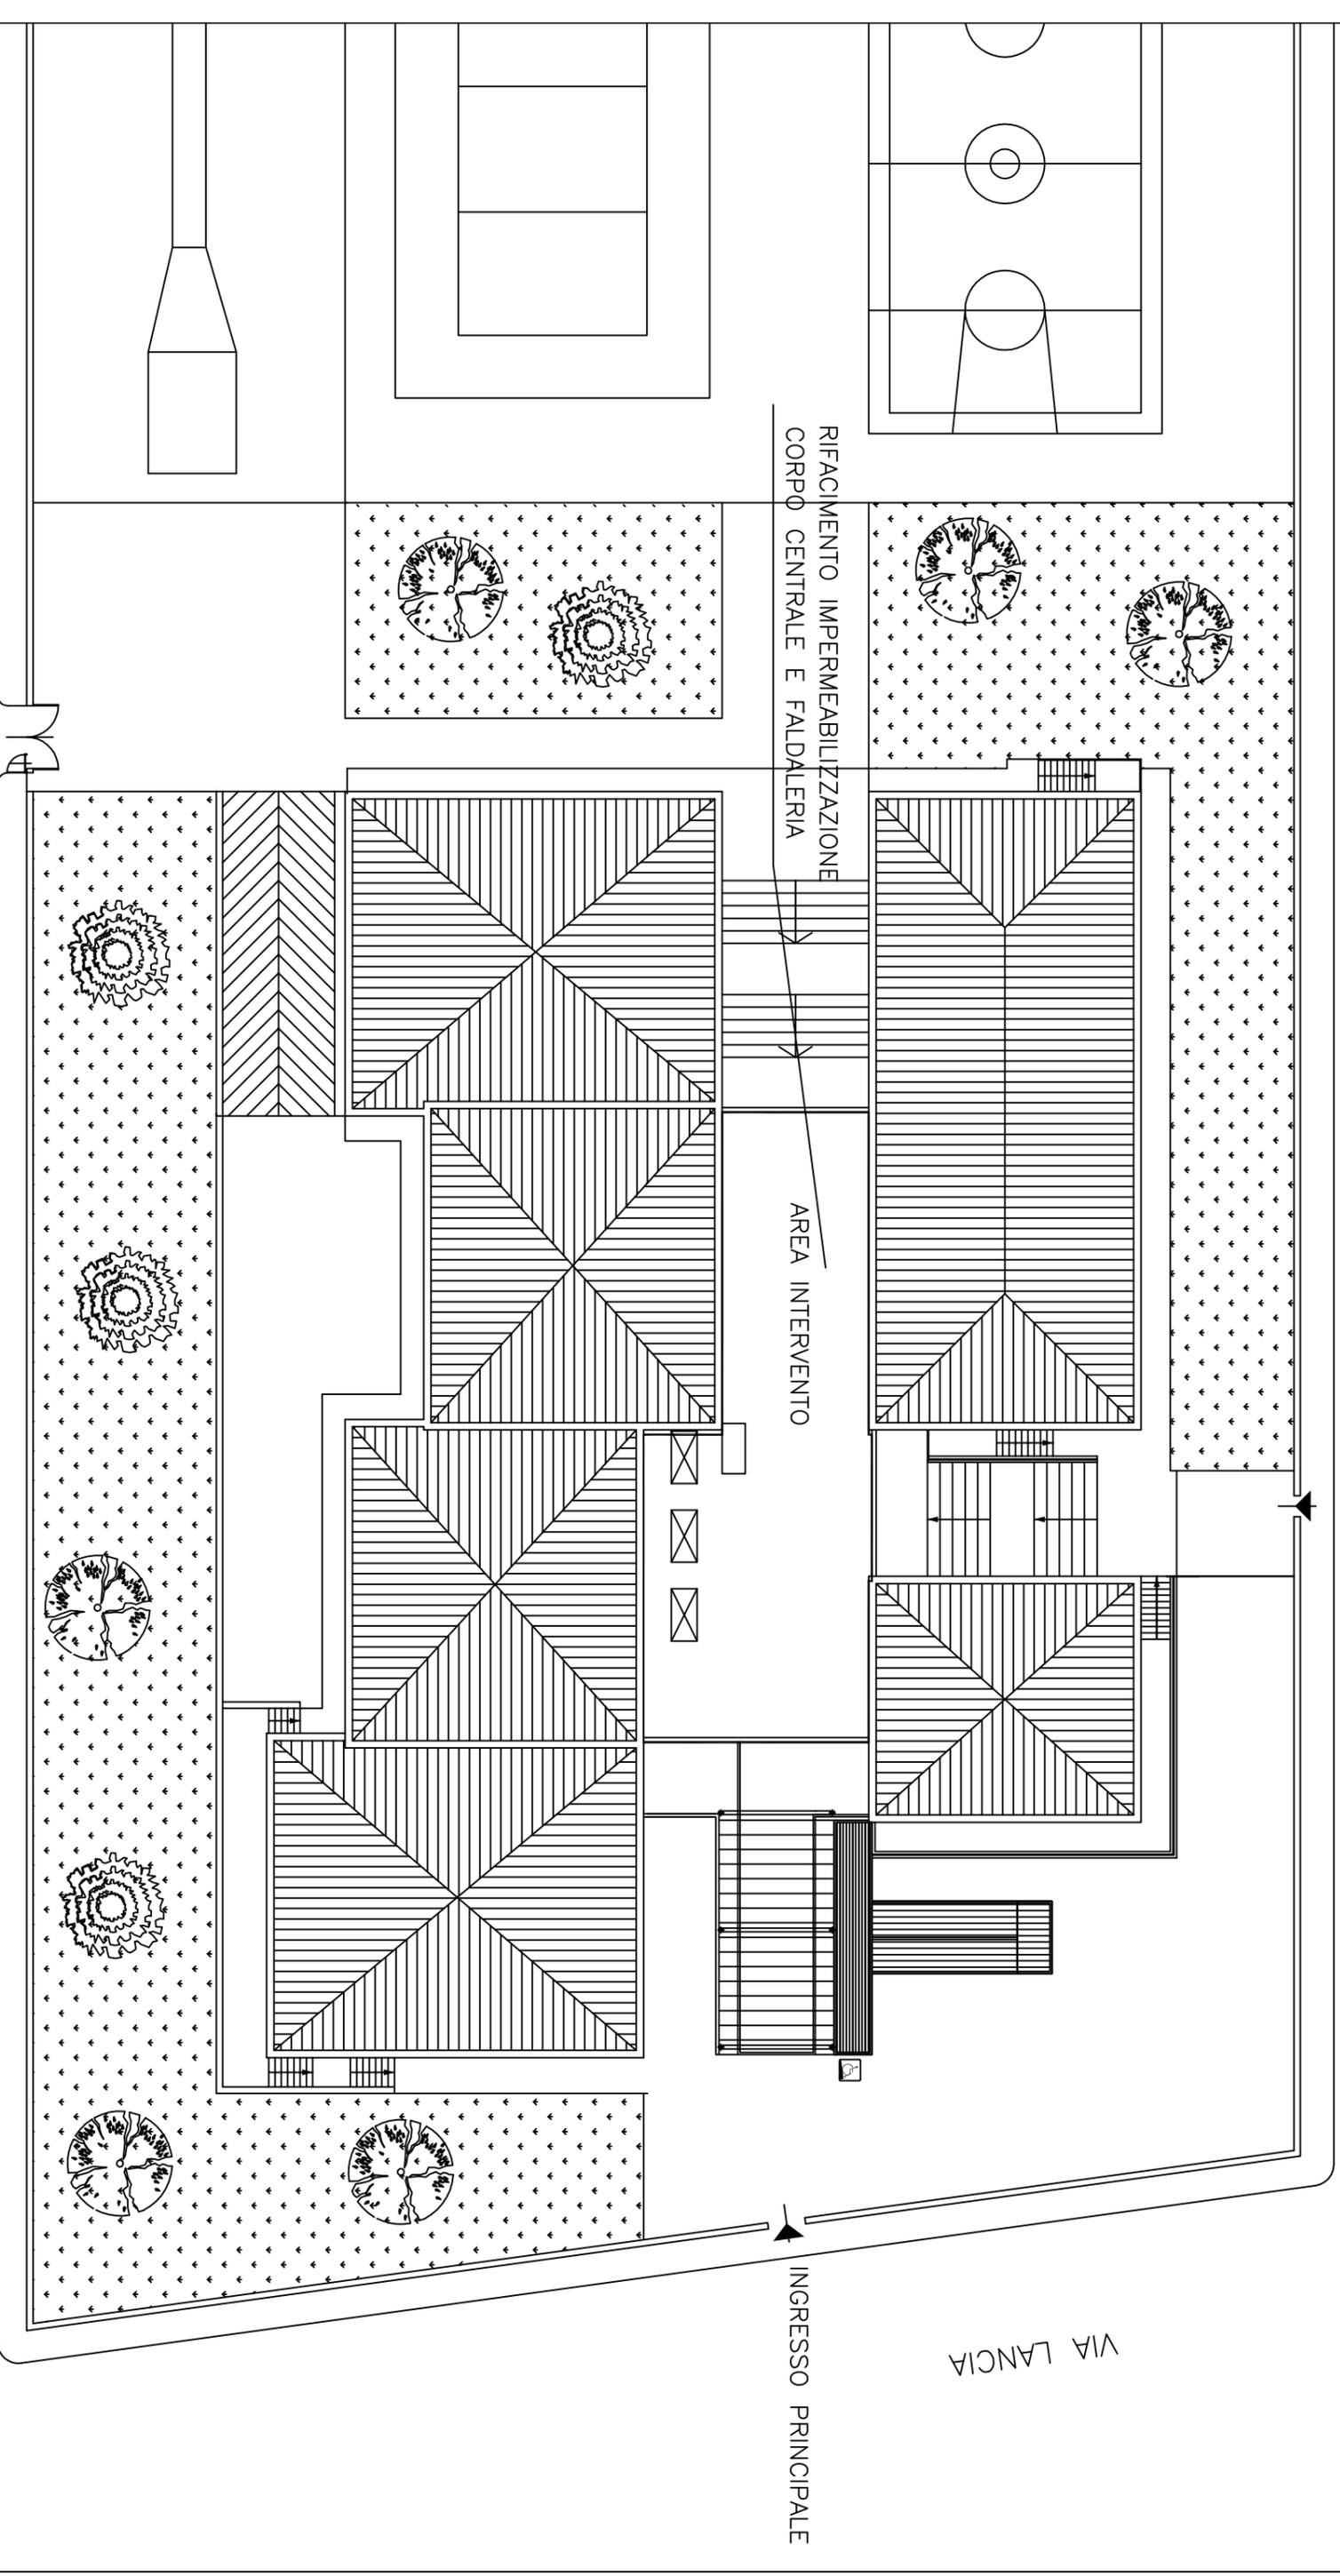

RIFACIMENTO IMPERMEABILIZZAZIONE  
CORPO CENTRALE E FALDALERIA

AREA INTERVENTO

INGRESSO CARRAIO

VIA SAGRA S. MICHELE

INGRESSO PRINCIPALE

VIA LANCIA