


SEZIONE B-B'

RELAZIONE: SCUOLA MATERNA VIA LESSONA 70
INDAGINI IN SITU E SPERIMENTALI SUI MATERIALI

DISLOCAZIONE IN PIANTA DELLE INDAGINI DA ESEGUIRSI

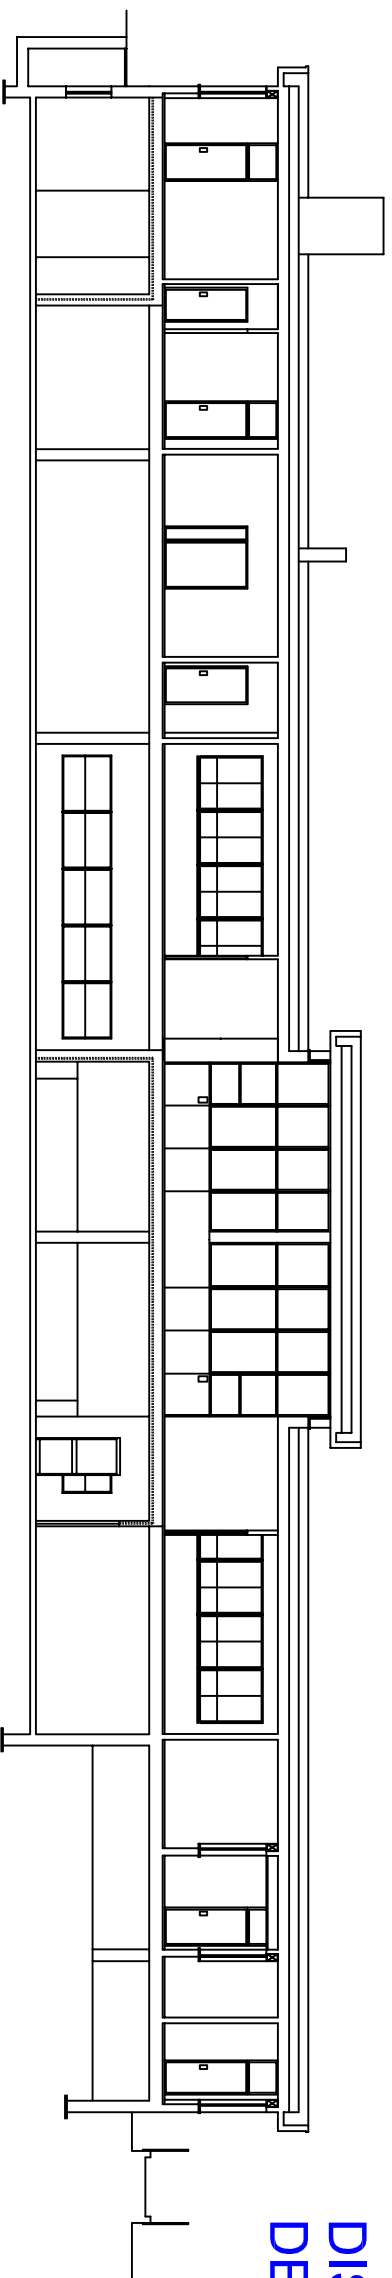

SEZIONE A-A'

SEZIONI Scala 1:200

SIMBOLOGIA

- En = Endoscopia su solai
- En = Endoscopia su setti murari
- Pn = Indagine pacometrica
- Sc = Scavo a mano per rilievo fondazioni
- Gr = Georadar per rilievo fondazioni
- Cr = Carotaggi
- Po = Pull out su calcestruzzo
- Pcs = Prova di carico a spinta
- Sgn = sondaggio geognostico