

PROGETTO DEFINITIVO


ZONA OVEST

CIRCOSCRIZIONE 4

ANI - SMA - Via Servais, 62

PLANIMETRIA CANTIERE

Scala 1:400

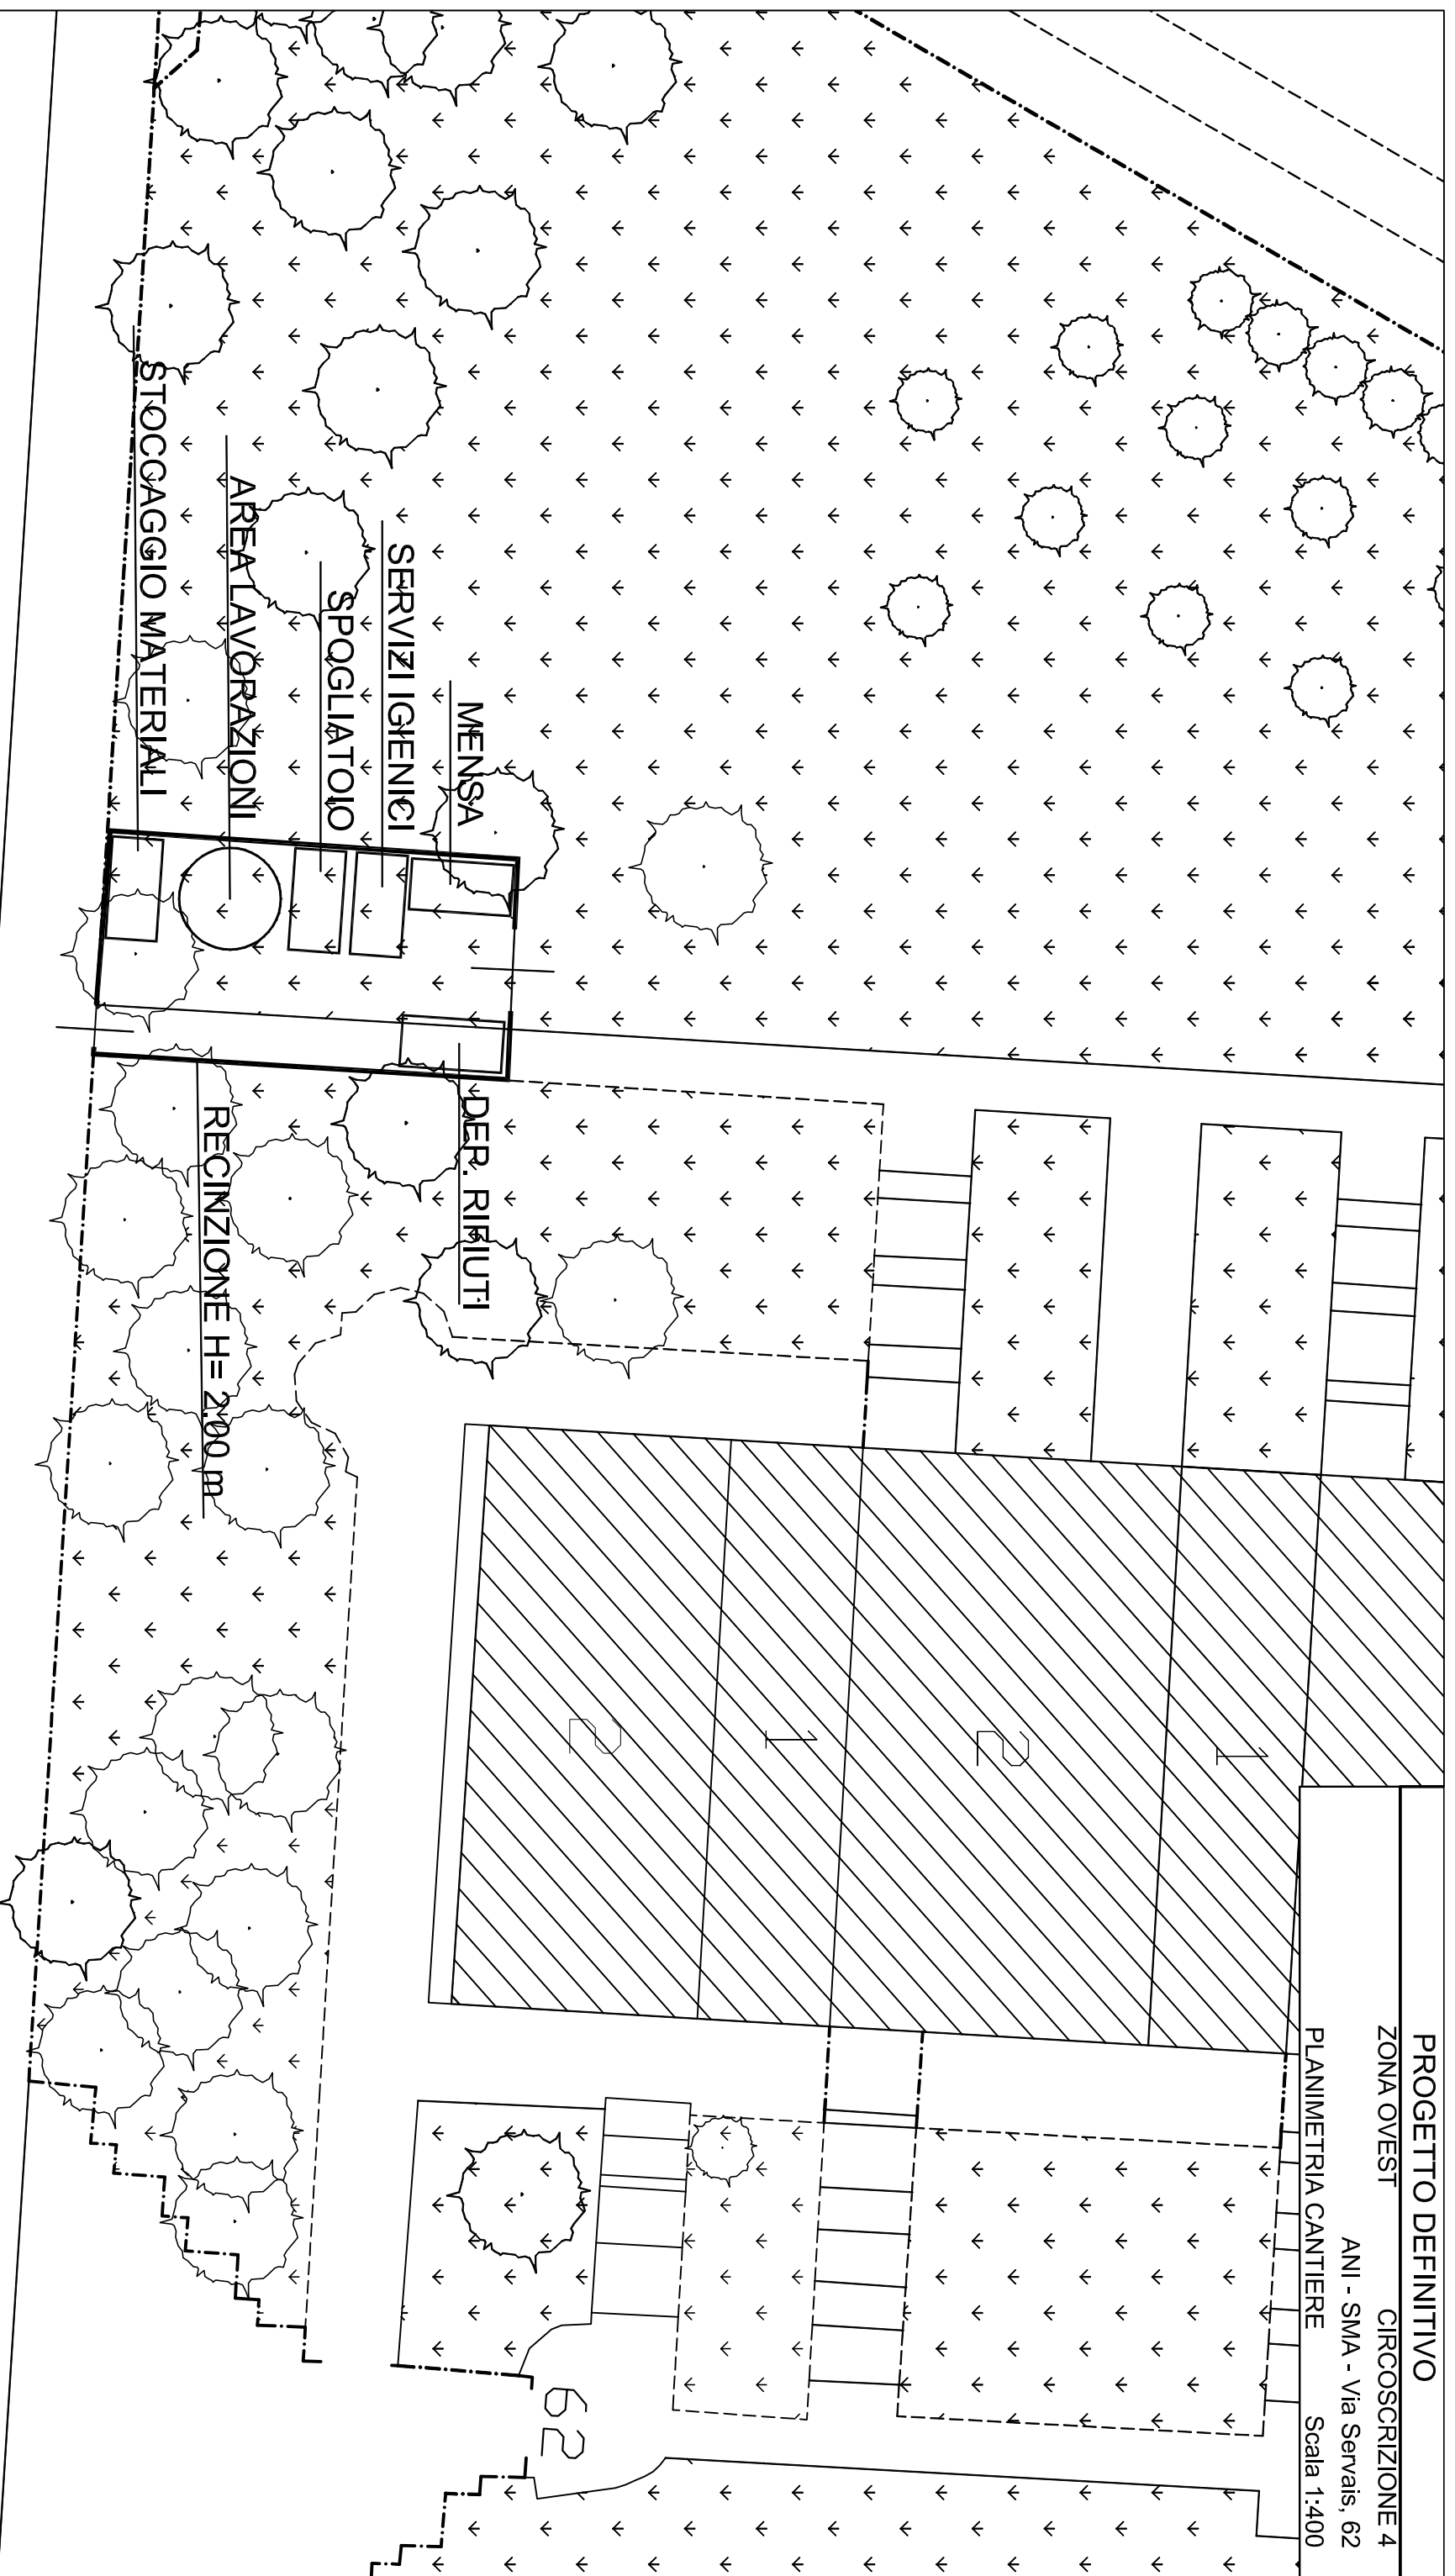

SERVAIS