


PROGETTO DEFINITIVO
ZONA OVEST
CIRCOSCRIZIONE 4
SCUOLA MATERNA - VIA VALGIOIE, 72
PLANIMETRIA CANTIERE
Scala 1:400

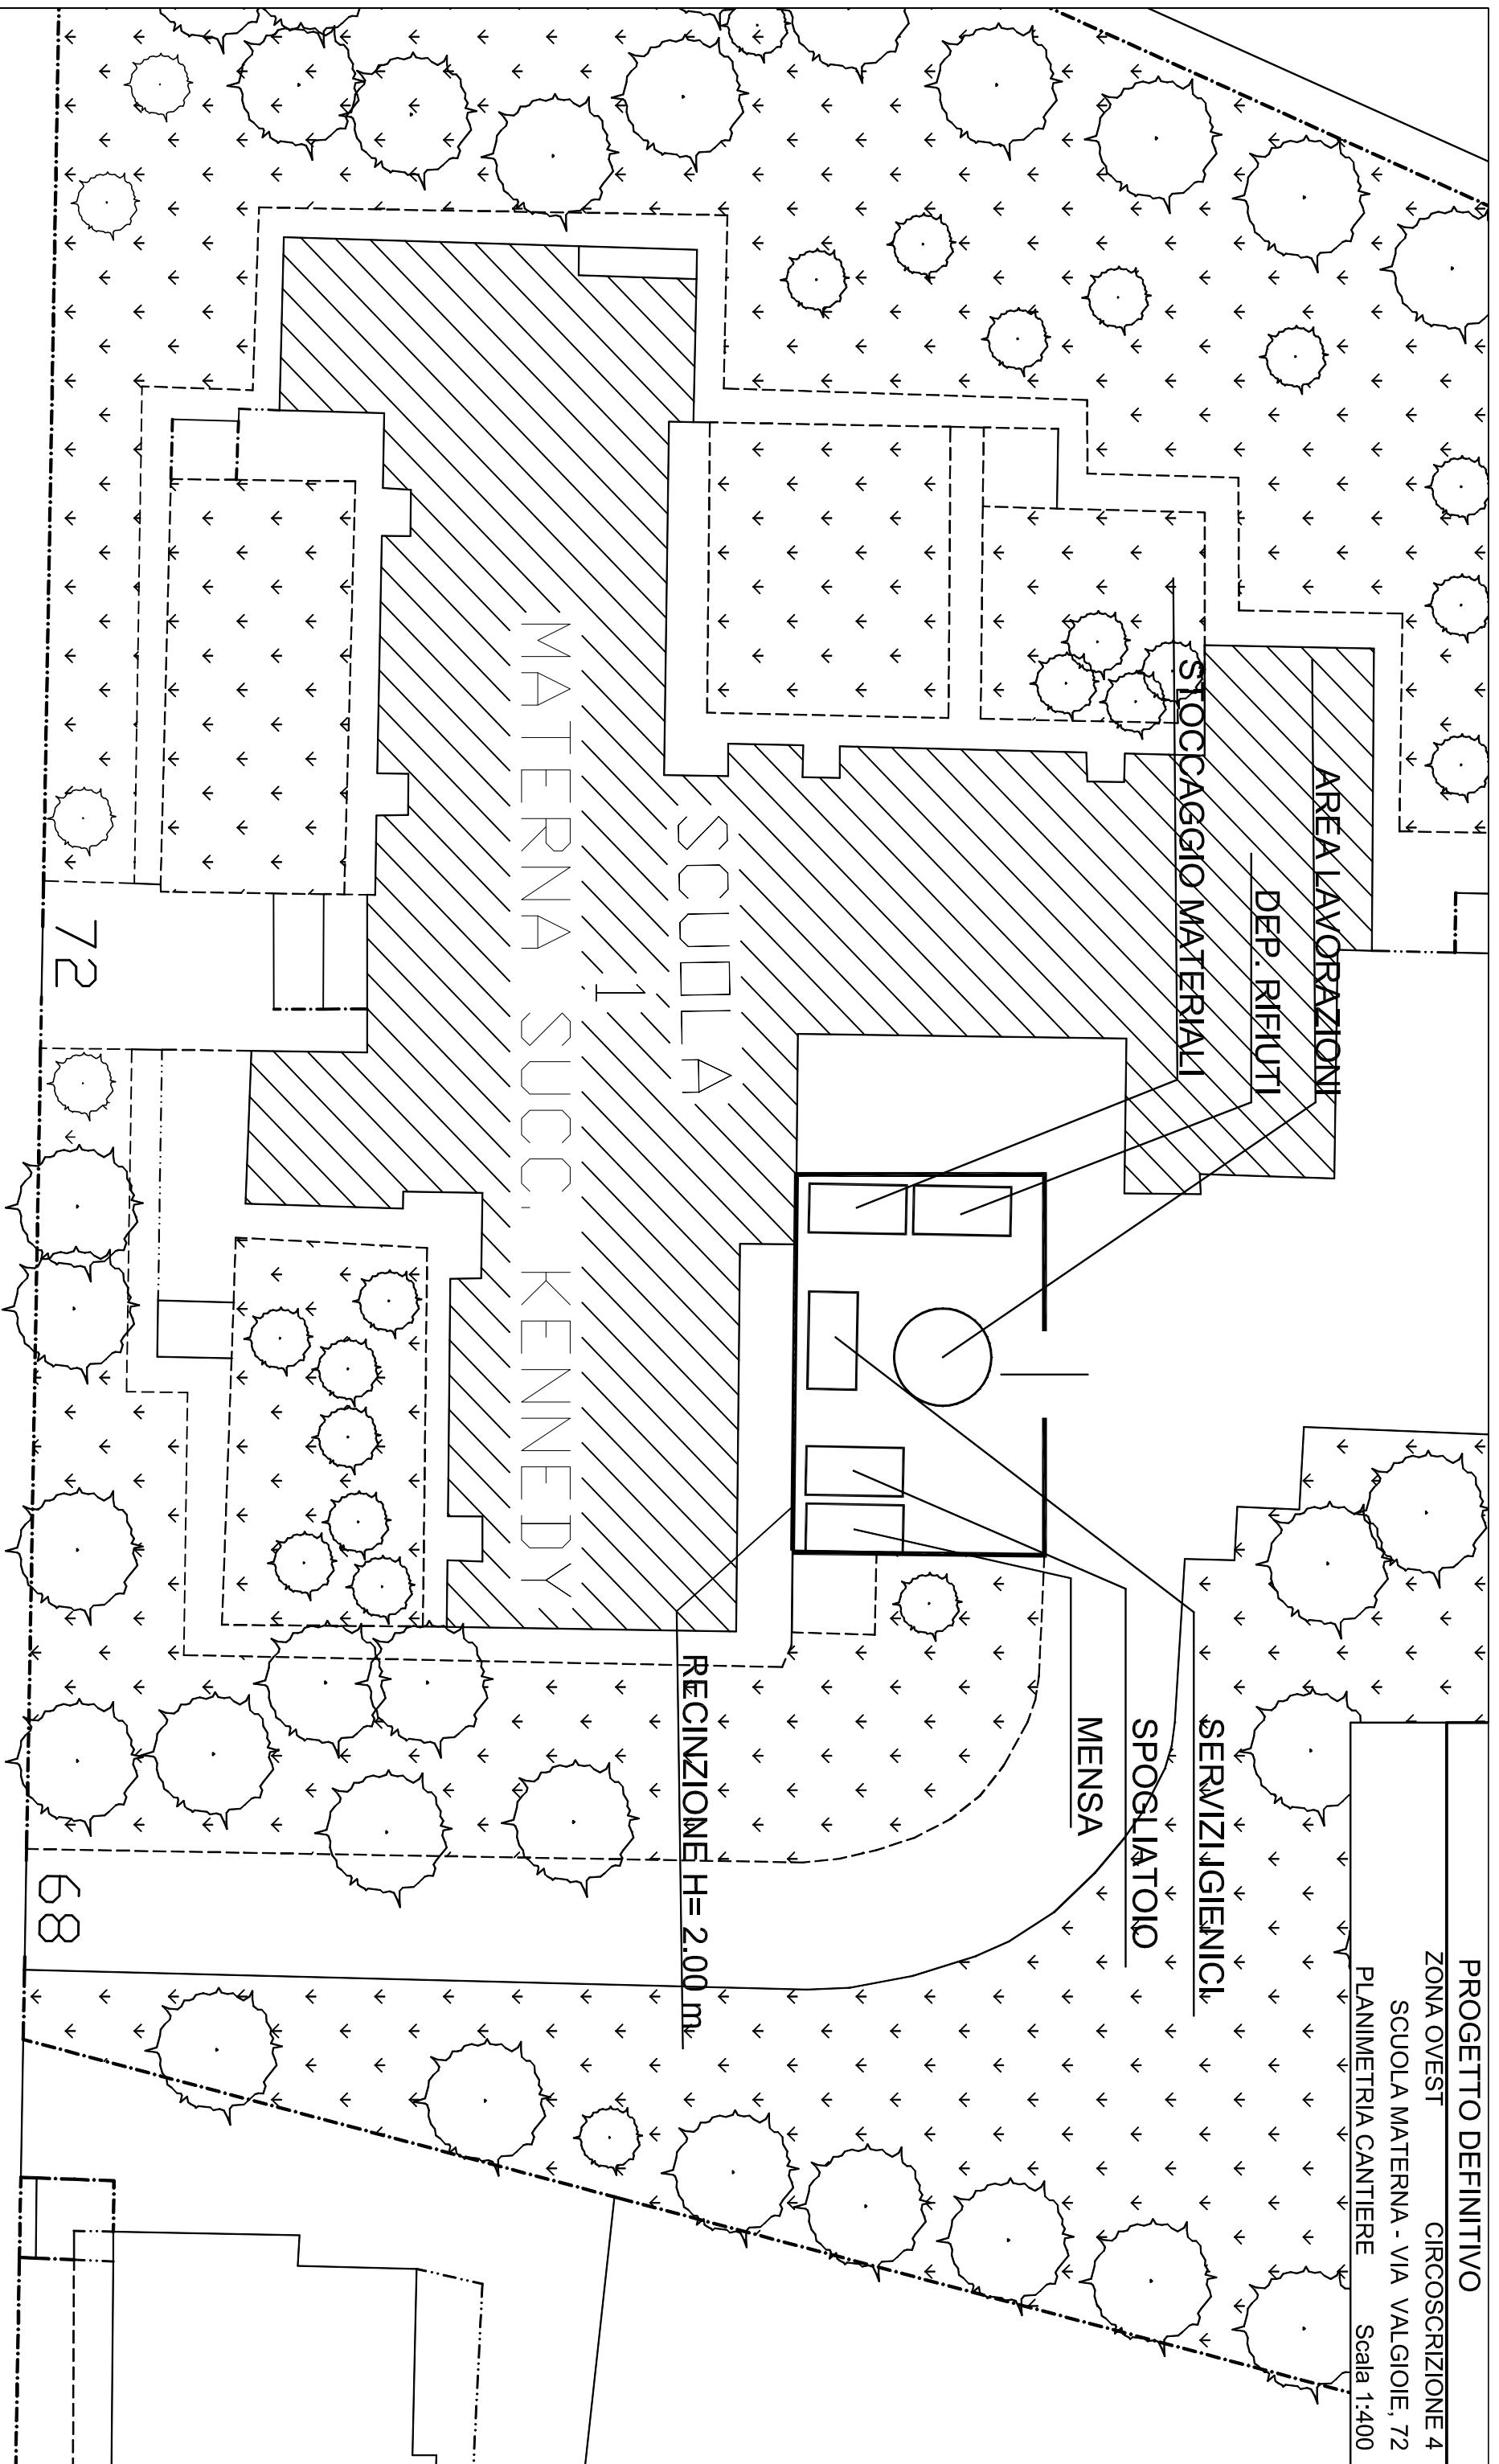

A
VALGIOIE