


**PROGETTO DEFINITIVO**  
ZONA OVEST CIRCOSCRIZIONE 3  
SCUOLA MEDIA VIA MARSIGLI N°25  
PIANTA SERVIZIO A  
SCALA 1:100

STATO DI PROGETTO

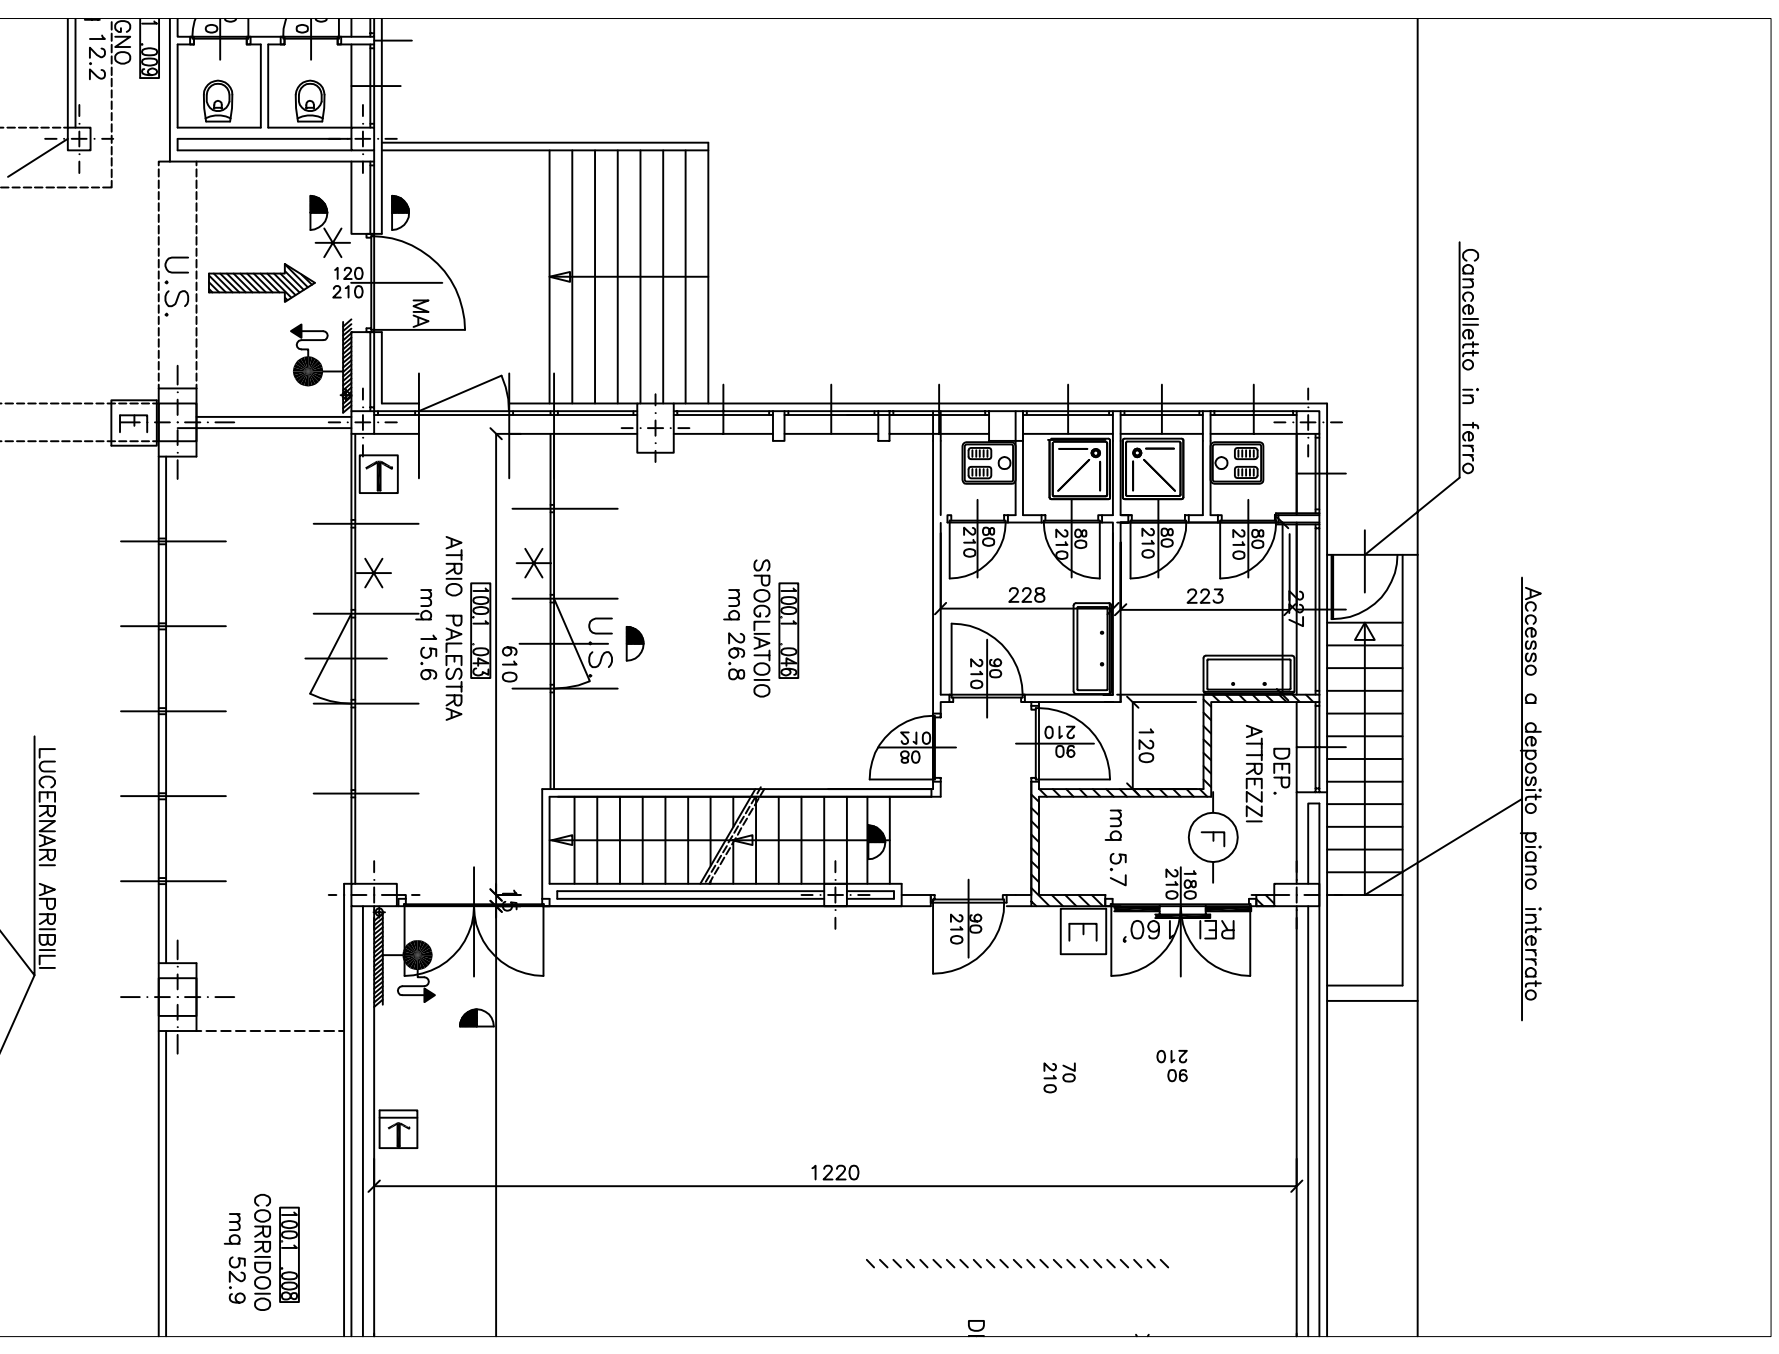

STATO DI FATTO

