


# PROGETTO DEFINITIVO

ZONA OVEST      CIRCOSCRIZIONE 3  
SCUOLA MEDIA VIA MARSIGLI N°25  
PIANTA SERVIZI B      SCALA 1:100

STATO DI FATTO

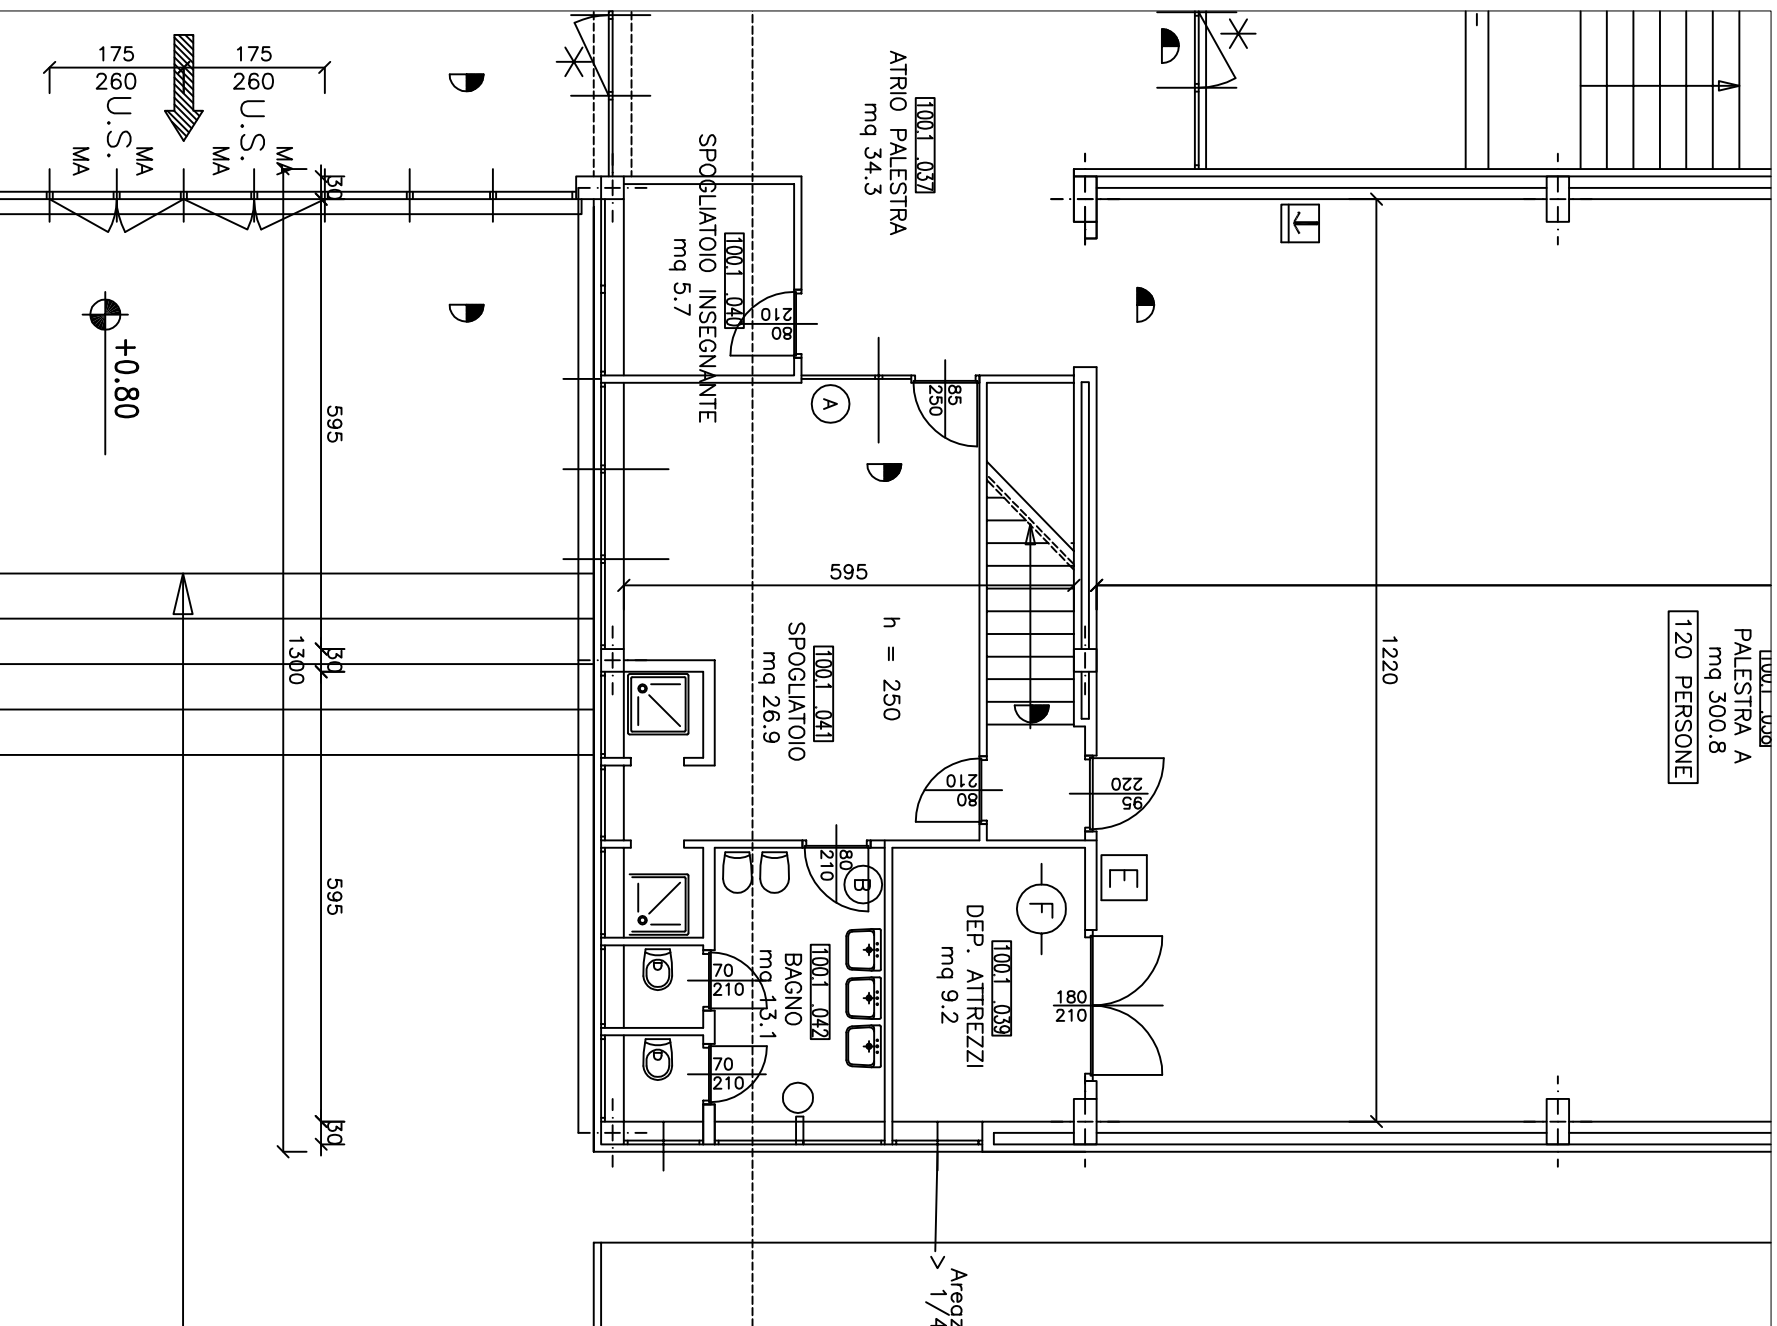

STATO DI PROGETTO

