


PROGETTO DEFINITIVO

ZONA OVEST CIRCOSCRIZIONE 3
SCUOLA MEDIA VIA MARSIGLI N°25
PIANTA SERVIZI C SCALA 1:100

STATO DI PROGETTO

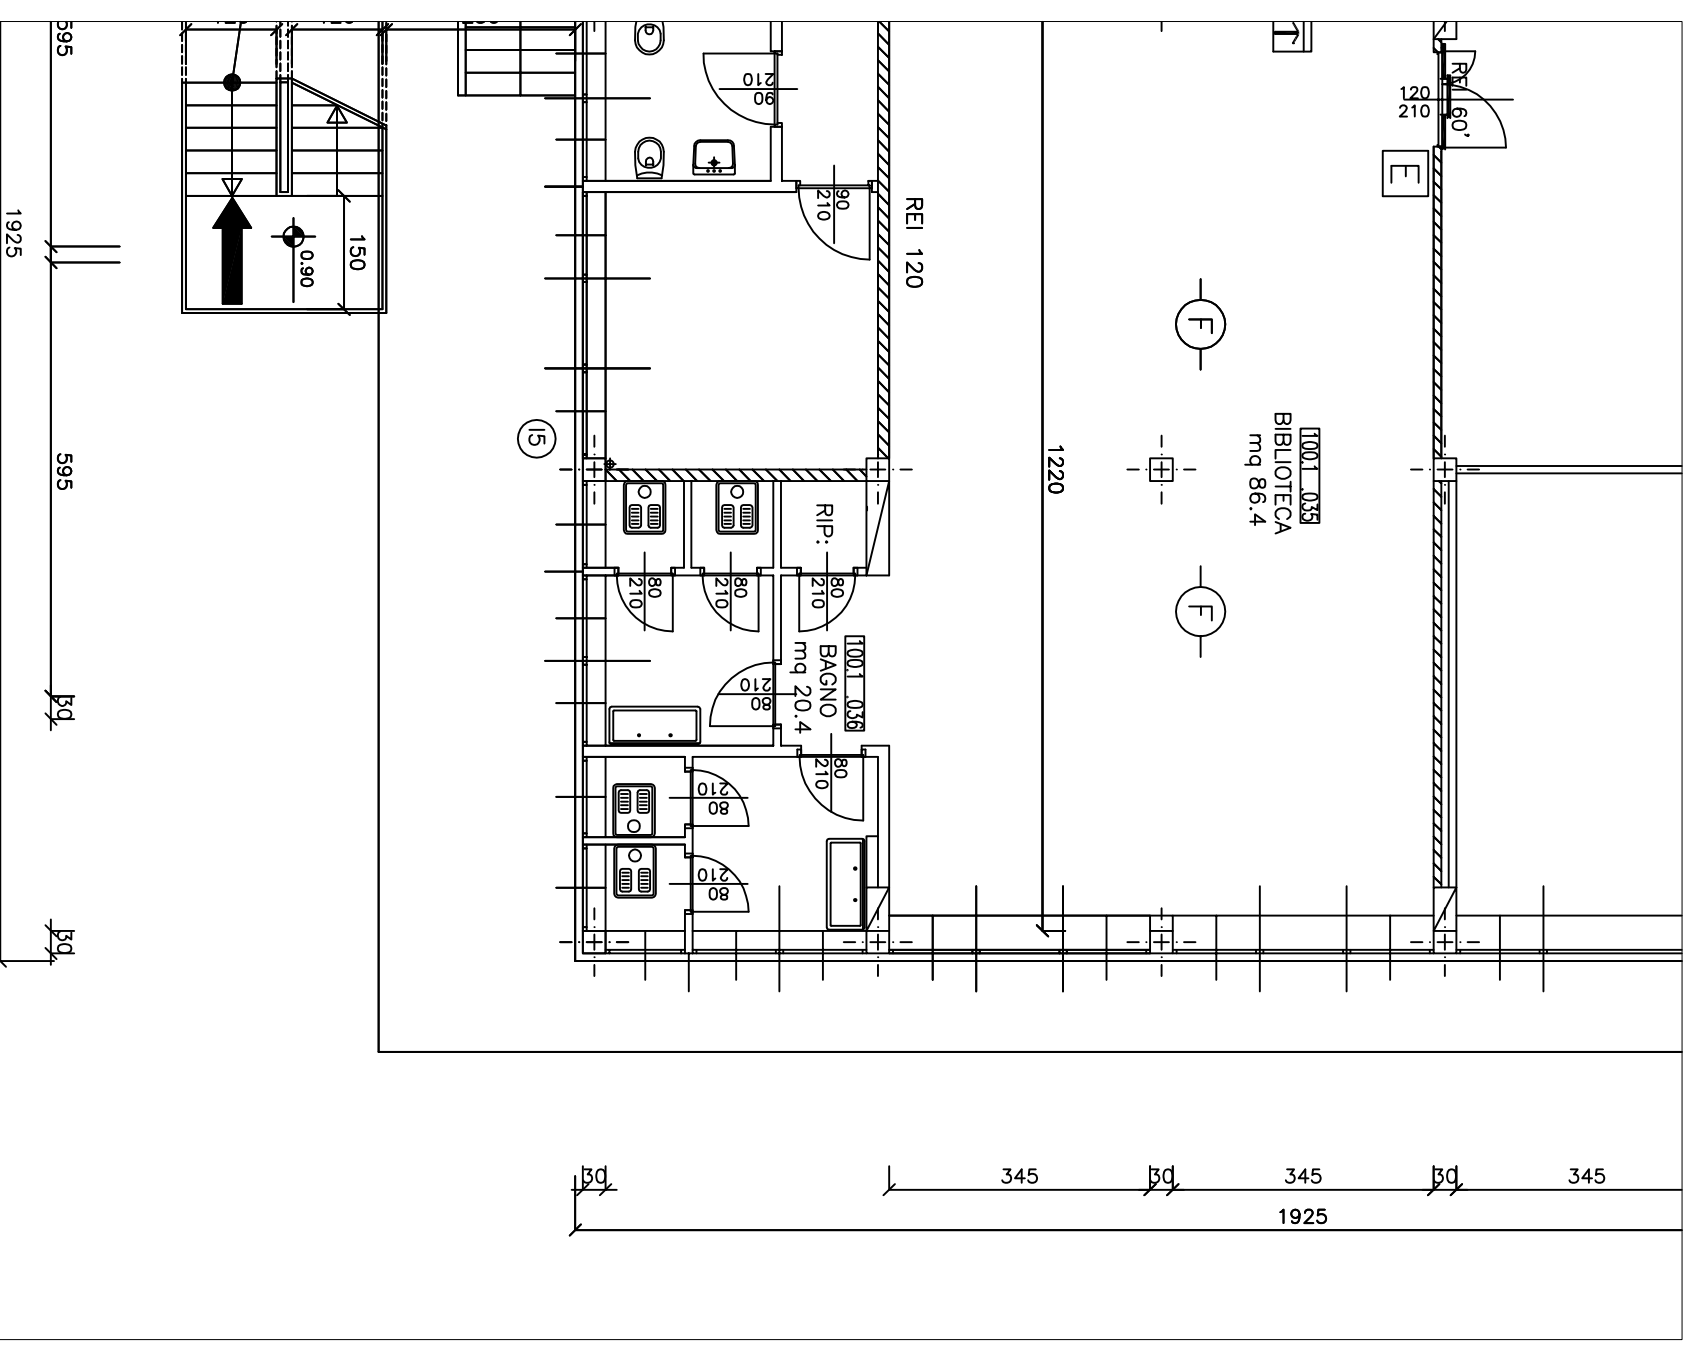

STATO DI FATTO

