PROGETTO DEFINITIVO

ZONA OVEST — CIRCOSCRIZIONE 1

SCUOLA ELEMENTARE "Ricardi di Netro" - VIA VALFRE', 8
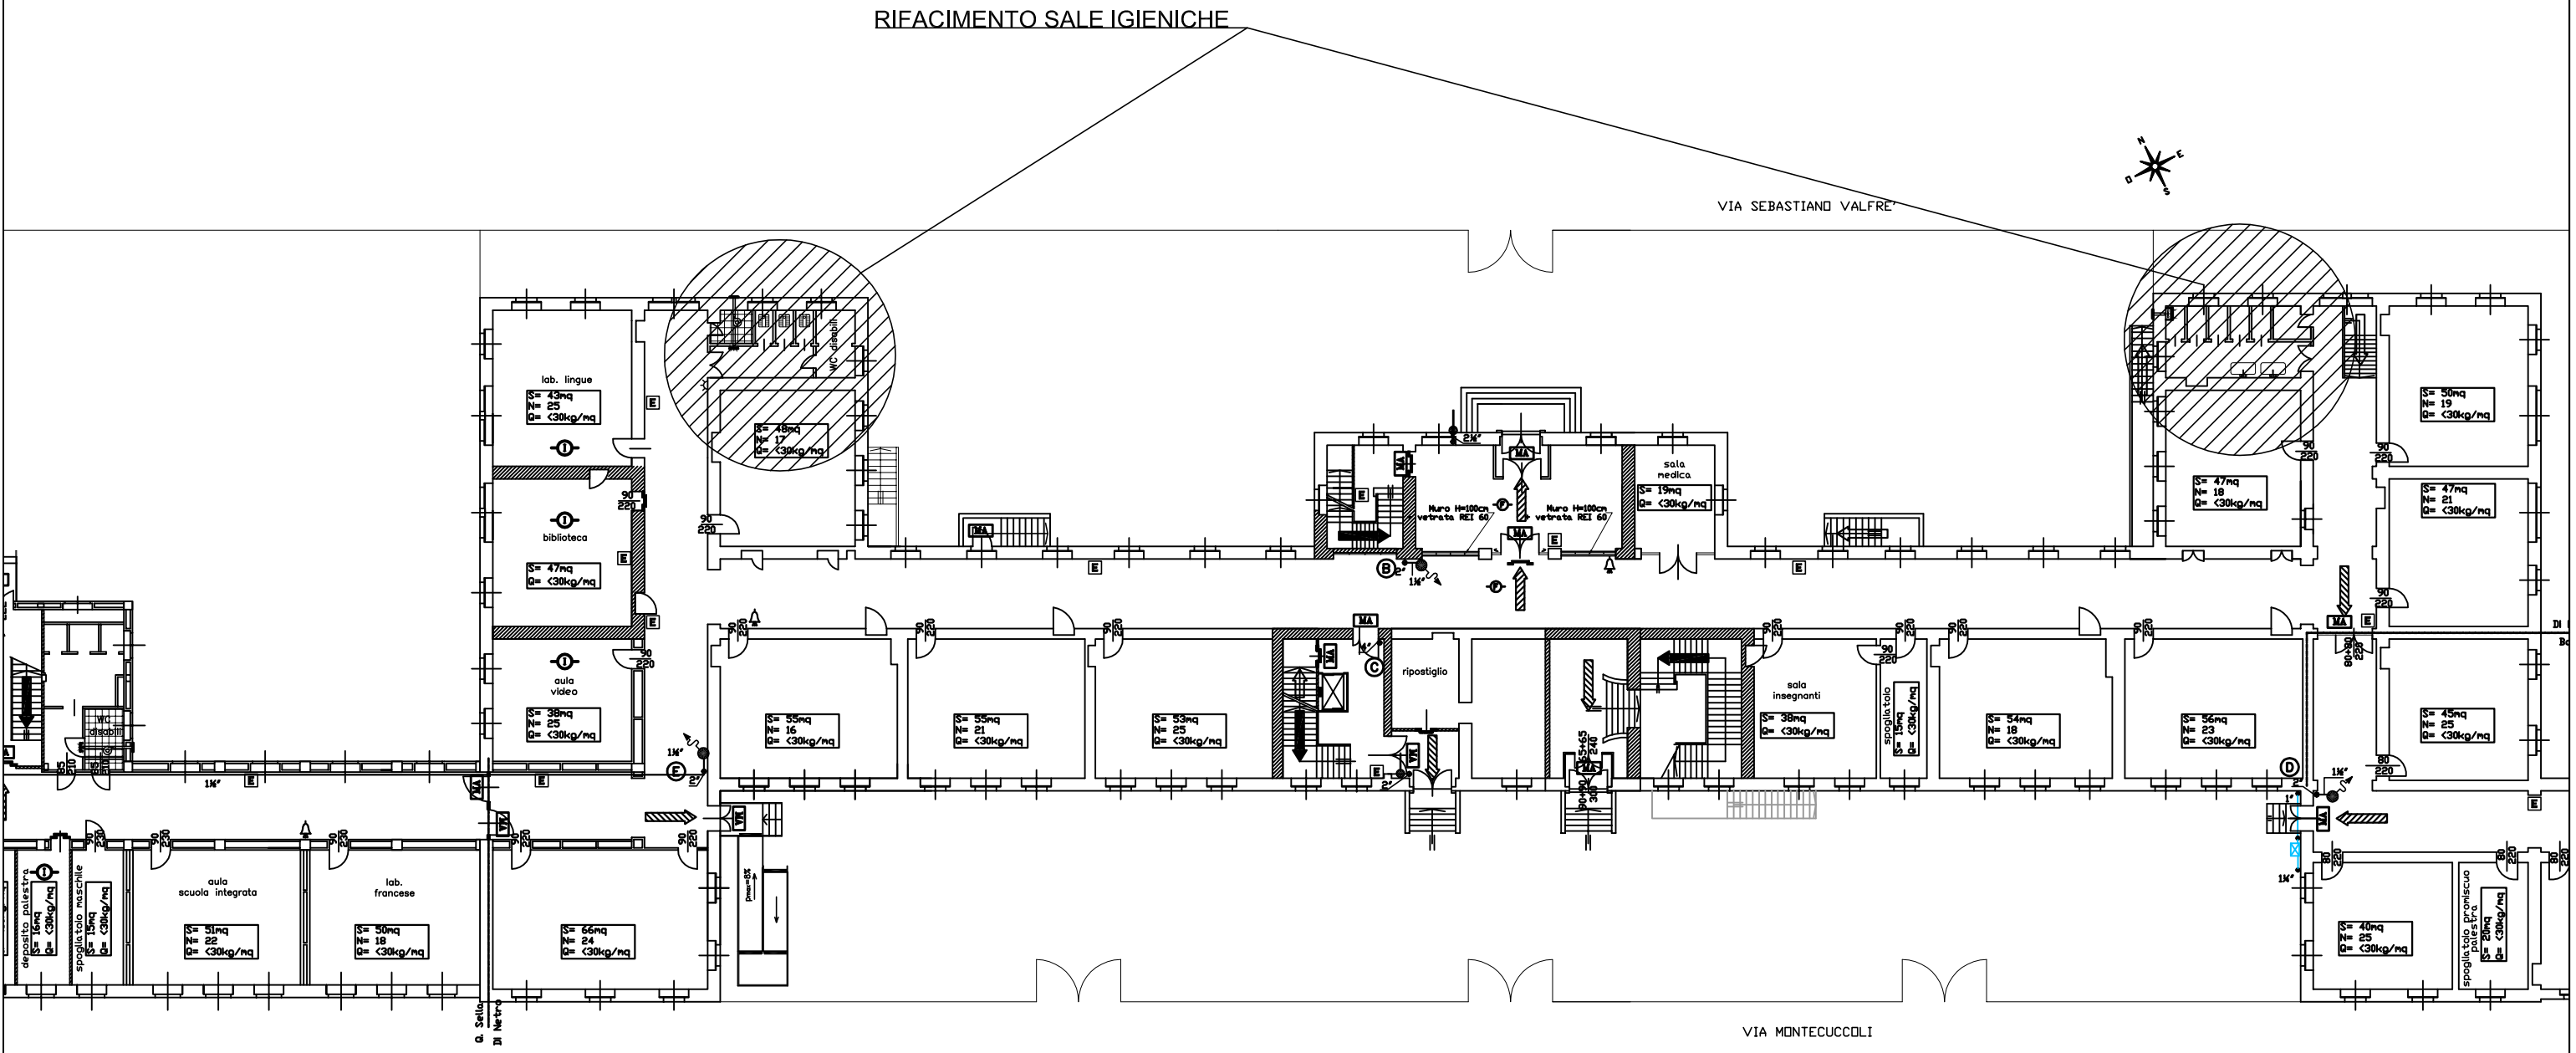
PIANTA PIANO TERRA — Scala 1:300