ZONA OVEST – CIRC. 4
SMI "SUCC. NIGRA"
CORSO SVIZZERA n.51
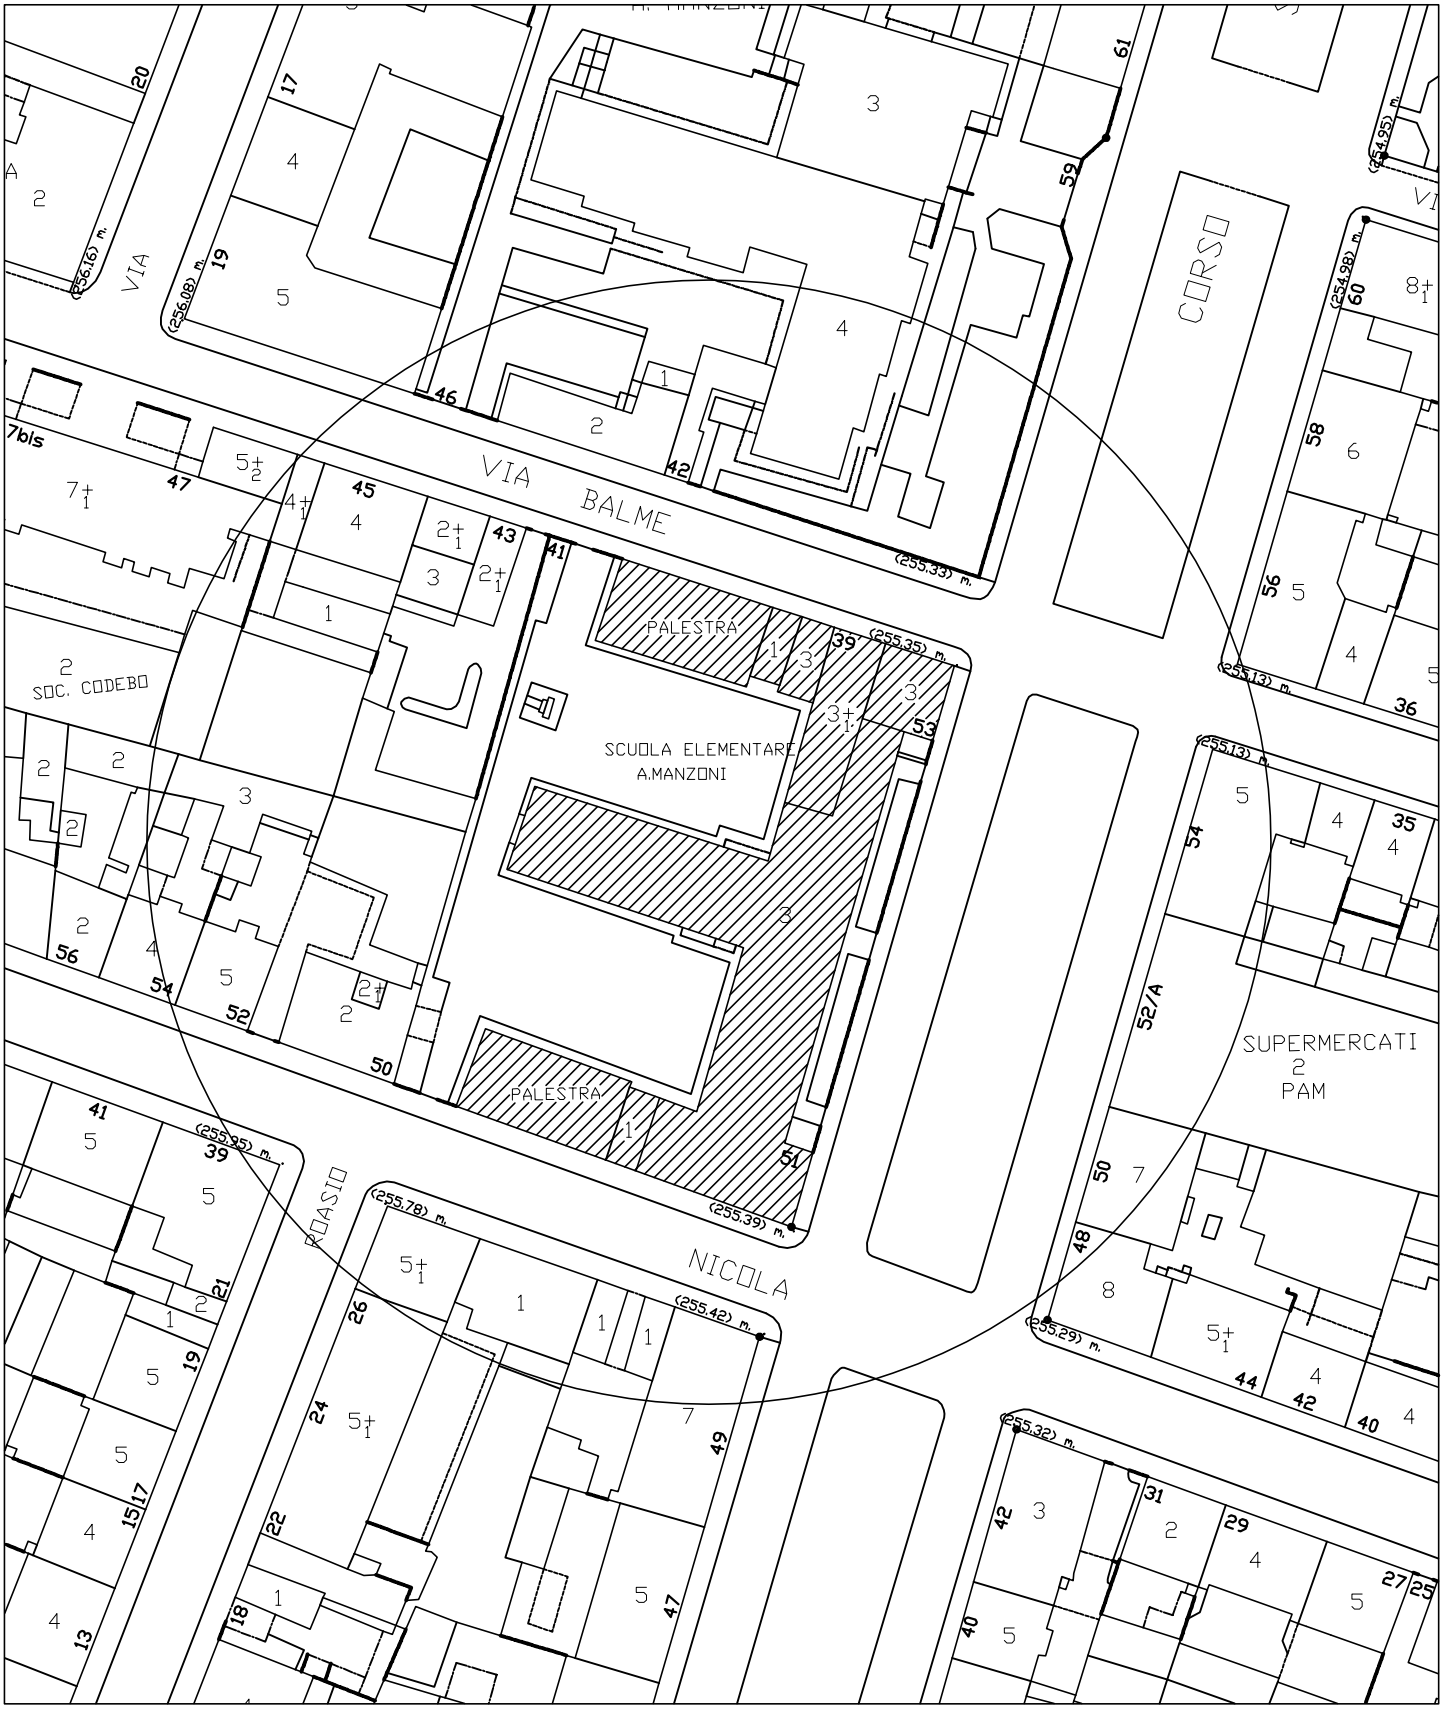
STRALCIO PLANIMETRICO 1:1000