


AMMEZZATO TRA TERRENO E PRIMO PIANO

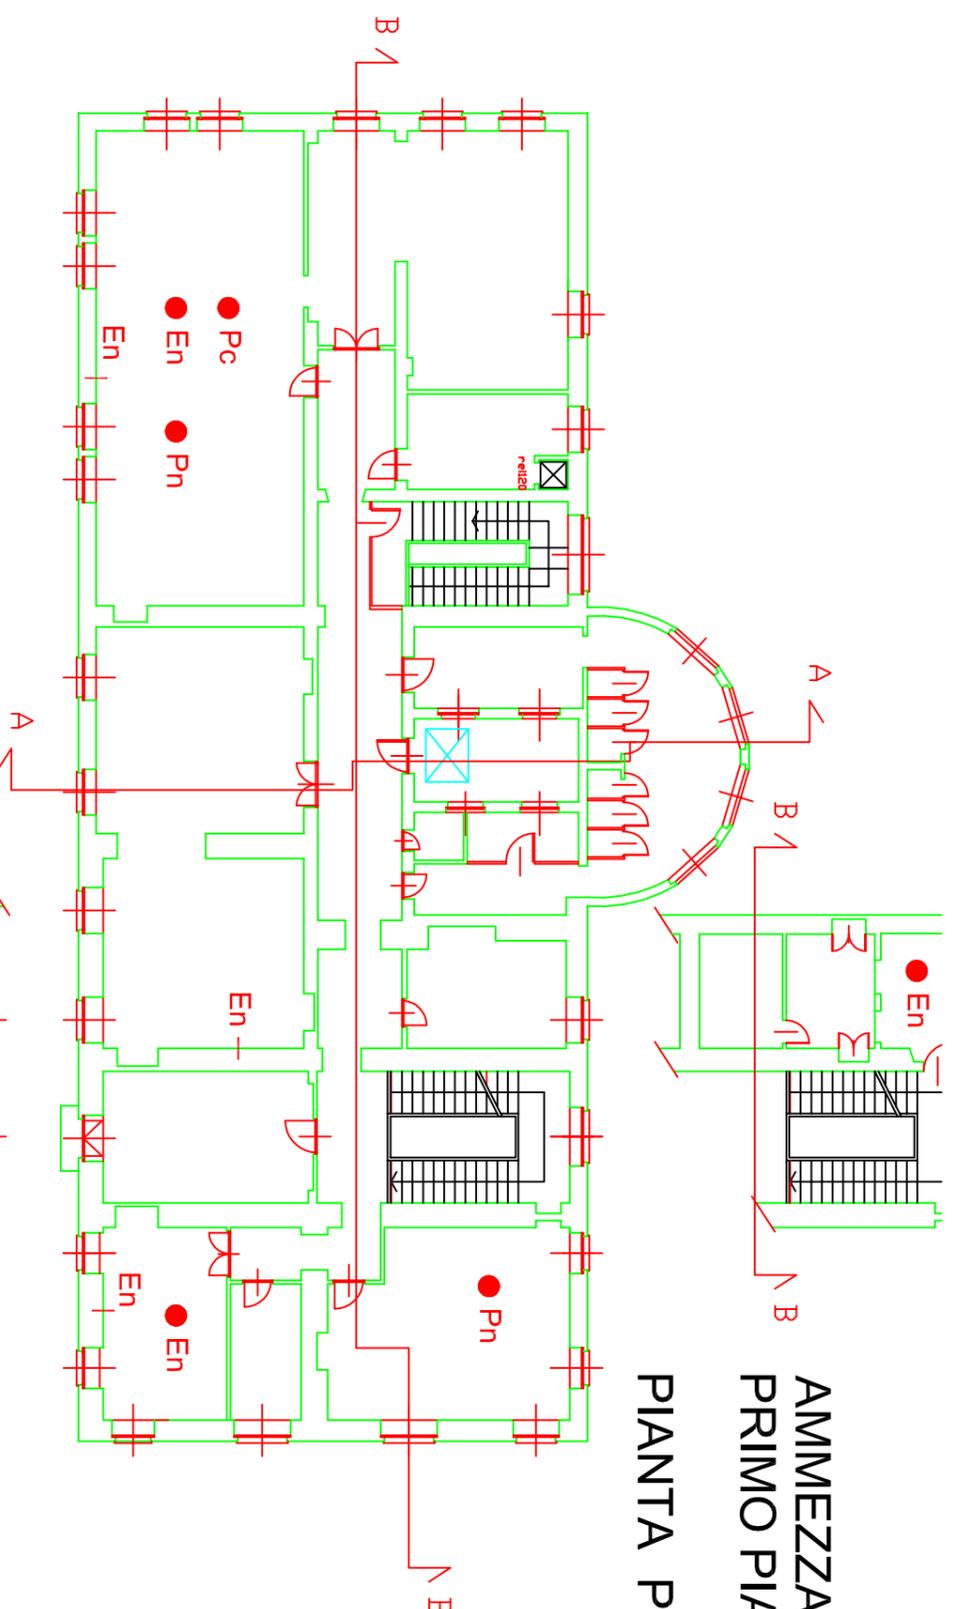


PIANTA PIANO PRIMO

RELAZIONE: SCUOLA MATERNA VIA VALGIOIE 10
INDAGINI IN SITU E SPERIMENTALI SUI MATERIALI

DISLOCAZIONE IN Pianta DELLE INDAGINI DA ESEGUIRSI

SIMBOLOGIA	
●	En = Endoscopia su solai
—	En = Endoscopia su setti murari
●	Pn = Indagine pacometrica
○	Pc = Scavo a mano per rilievo fondazioni
●	Gr = Georadar per rilievo fondazioni
●	Cr = Carotaggi
●	Po = Pull out su calcestruzzo
●	Pcs = Prova di carico a spinta
	Mp = Martinetto piatto per murature

AMMEZZATO TRA PRIMO E SECONDO PIANO

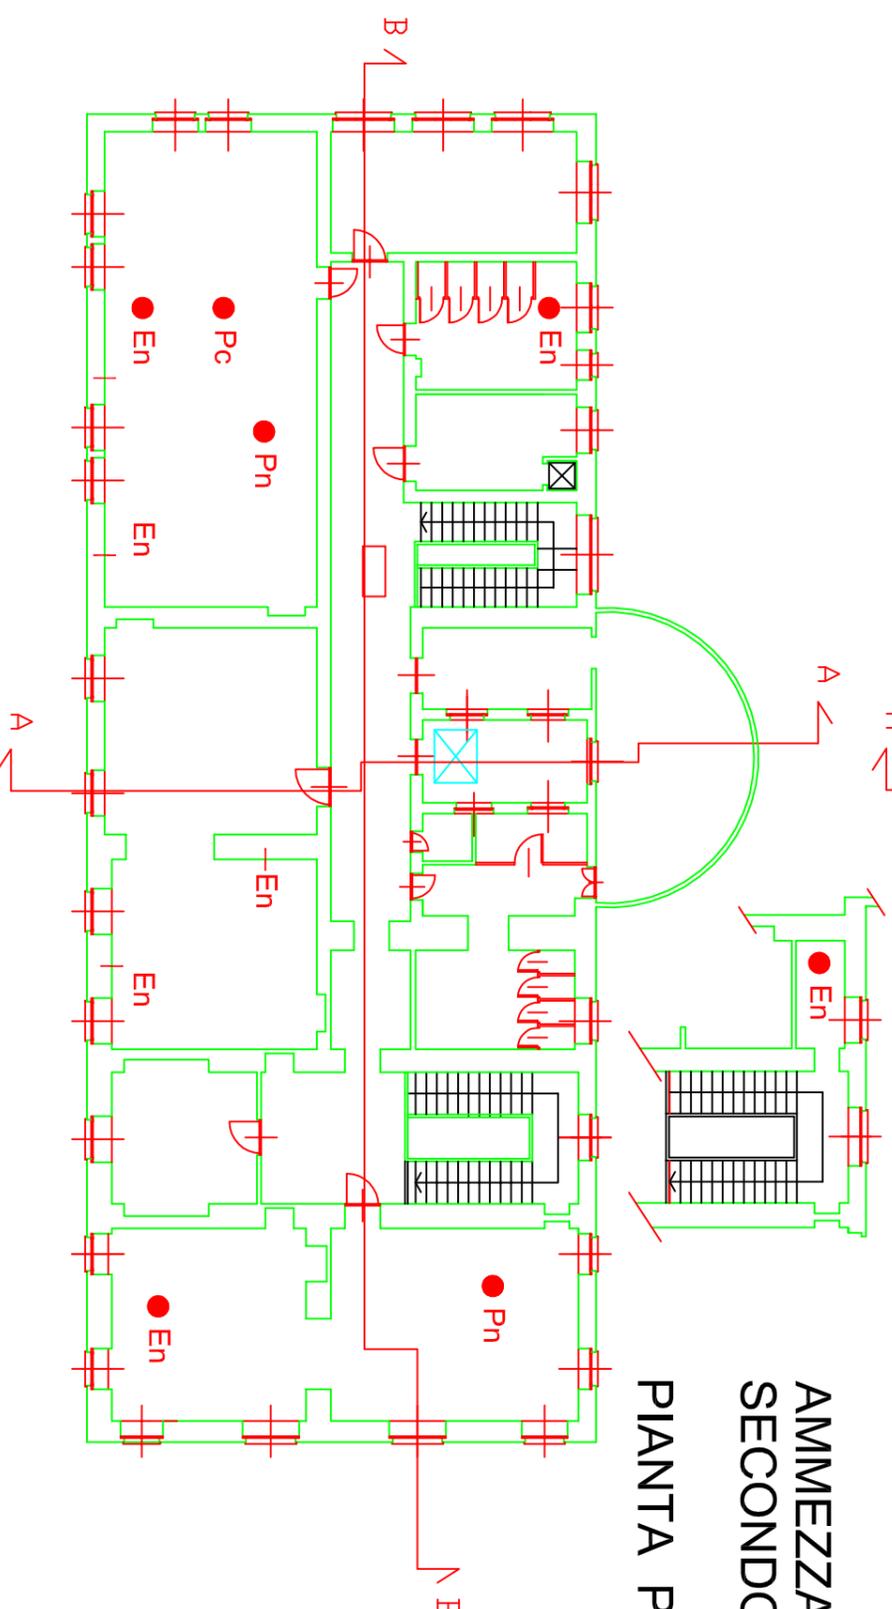

PIANTA PIANO SECONDO