

# RIQUALIFICAZIONE AREA RESIDUALE - via Cecchi

Progetto: sezioni e particolari




Città di Torino


DIVISIONE SUOLO PUBBLICO, ARREDO URBANO, INTEGRAZIONE E INNOVAZIONE  
Settore Arredo Urbano e Urbanistica Commerciale

FORNITURA E POSA IN OPERA DI ELEMENTI DI ARREDO URBANO  
in via Cecchi/via Pissasco


ALLEGATO 3

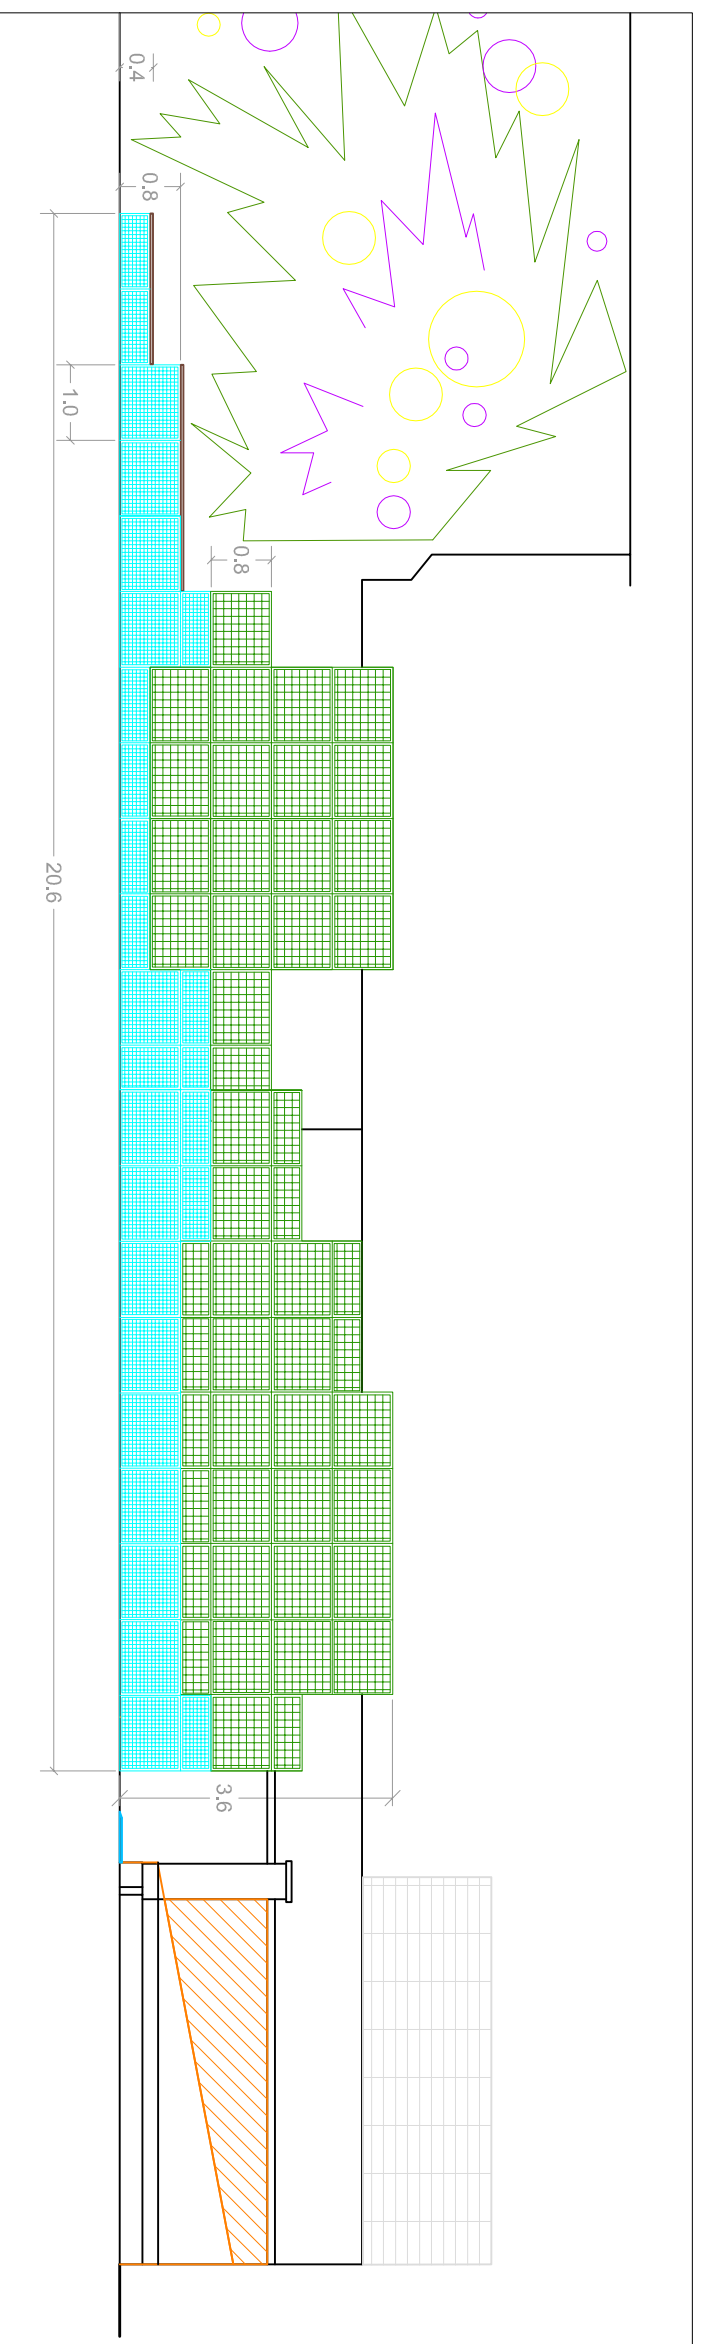


sezione A-A' scala 1:100

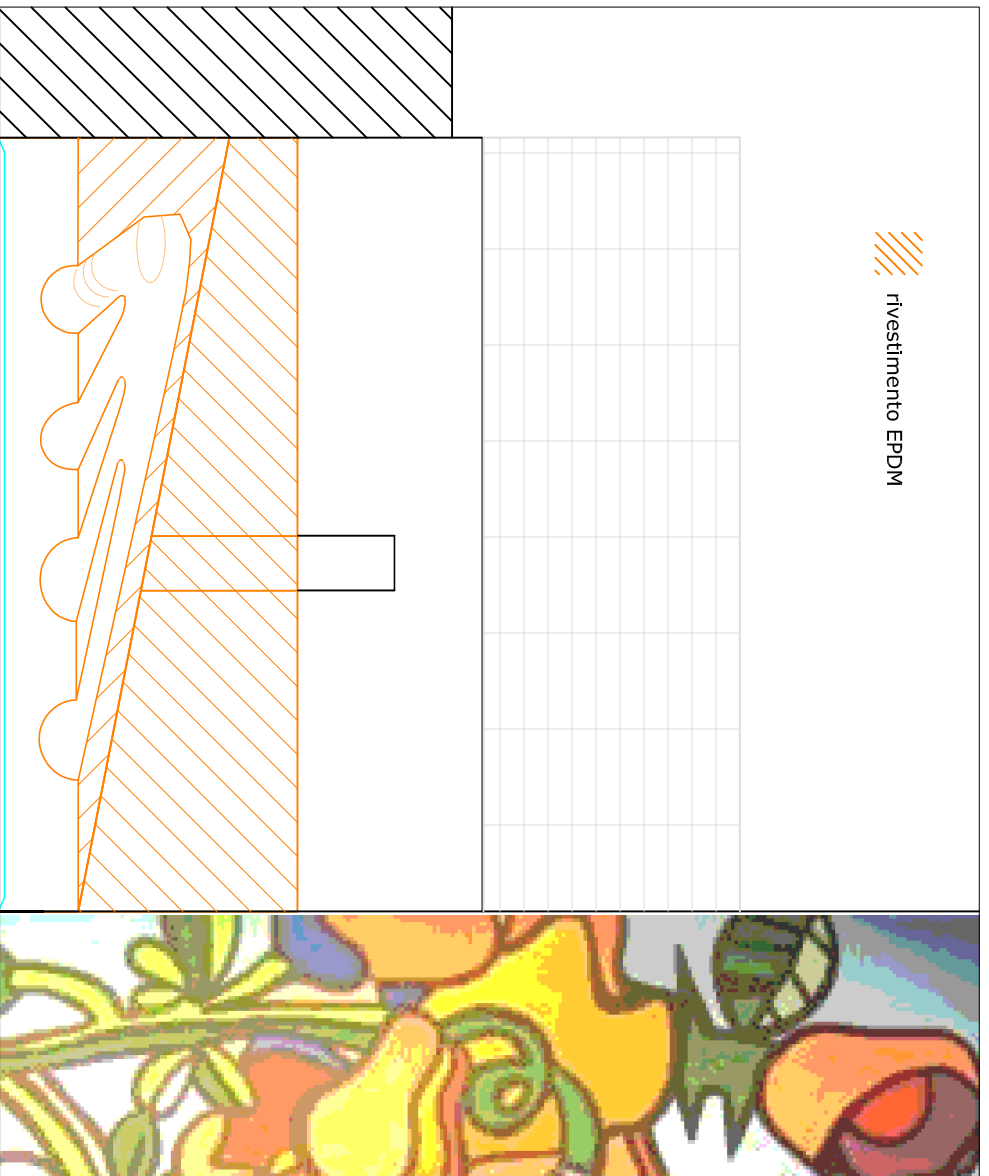


sezione B-B' scala 1:50

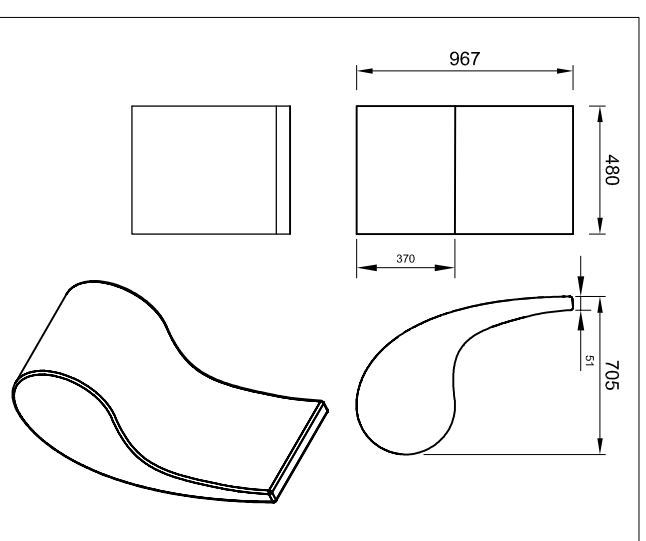


SEDUTA VIRGOLA particolare

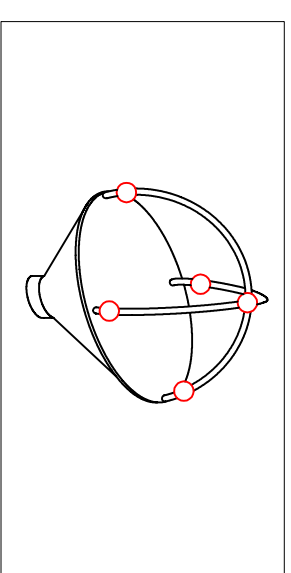


GIOSTRINA ROTANTE particolare

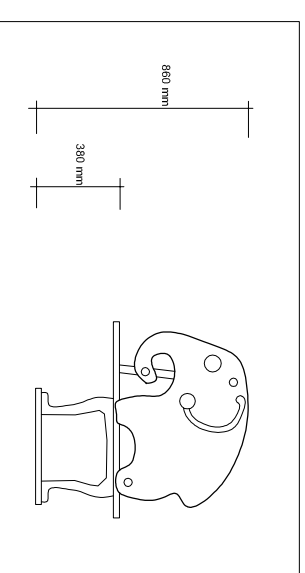

GIOCO DONDOLANTE ELEFANTE particolare

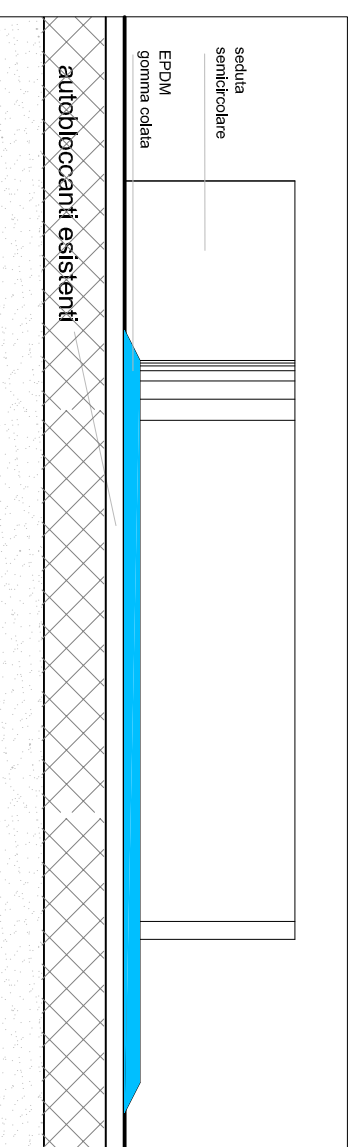

sezione D-D' scala 1:50

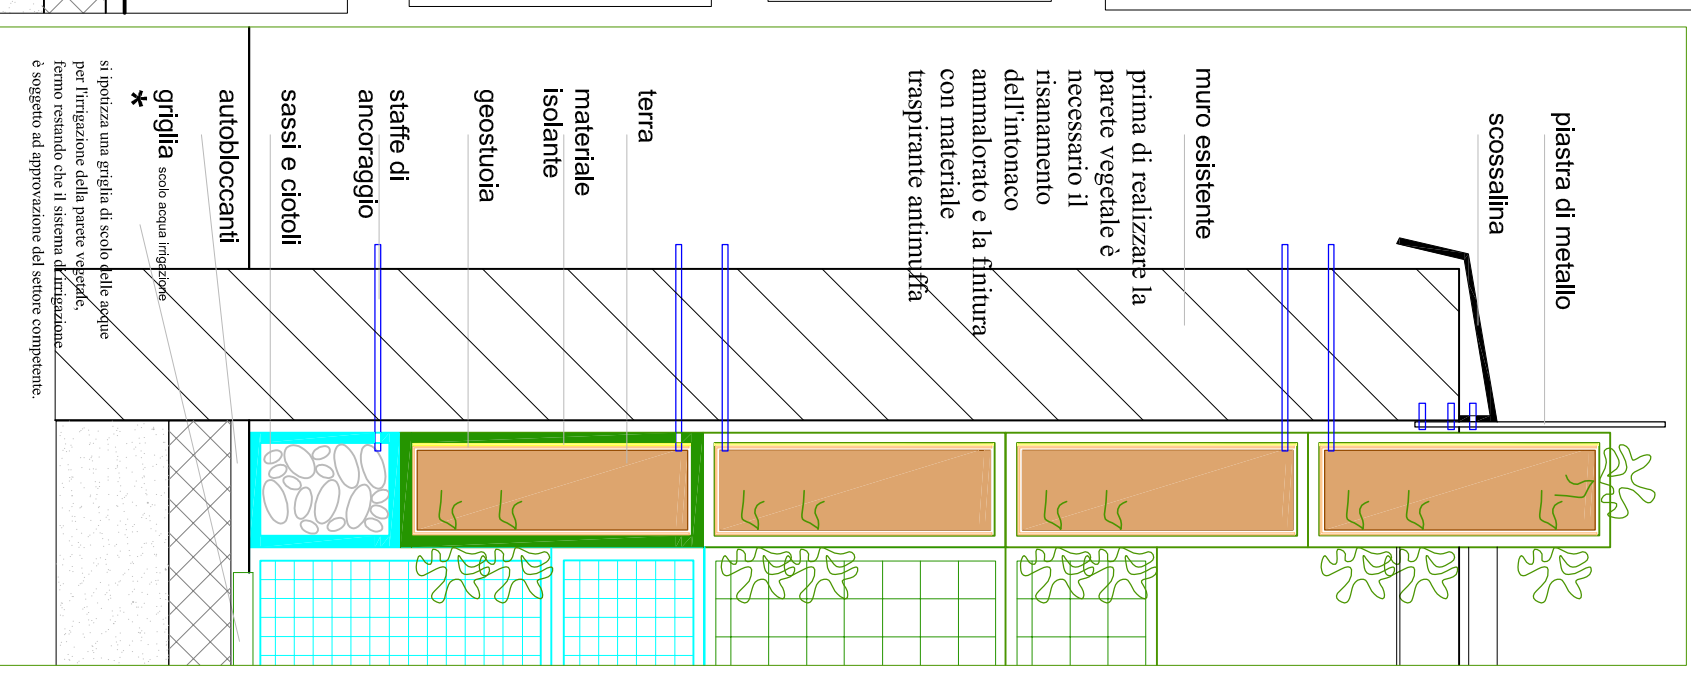

sezione C-C' scala 1:20