




RIQUALIFICAZIONE AREA RESIDUALE - via Cecchi

Stato di fatto

scala 1:200



carta tecnica scala 1:1000

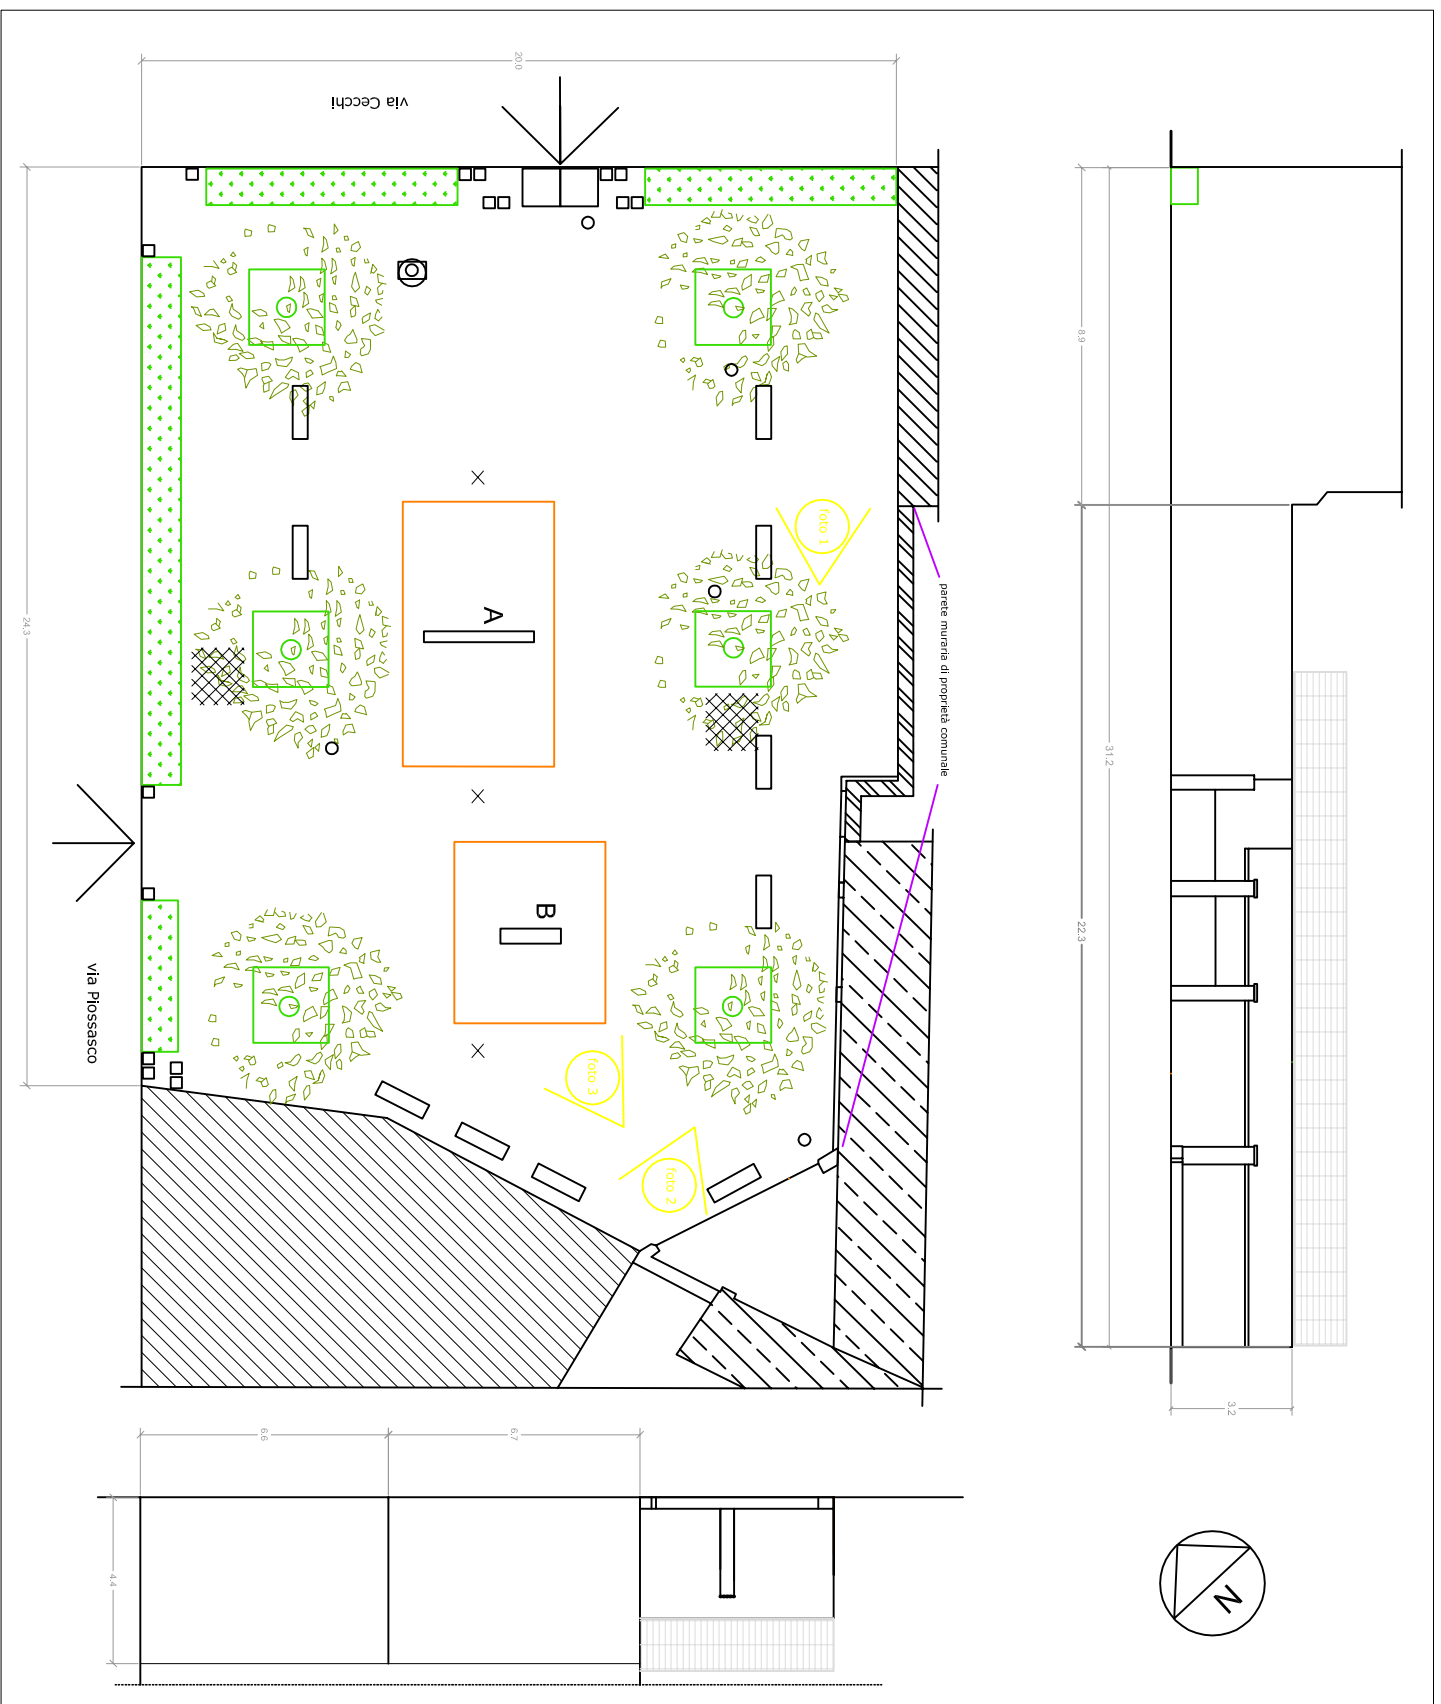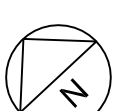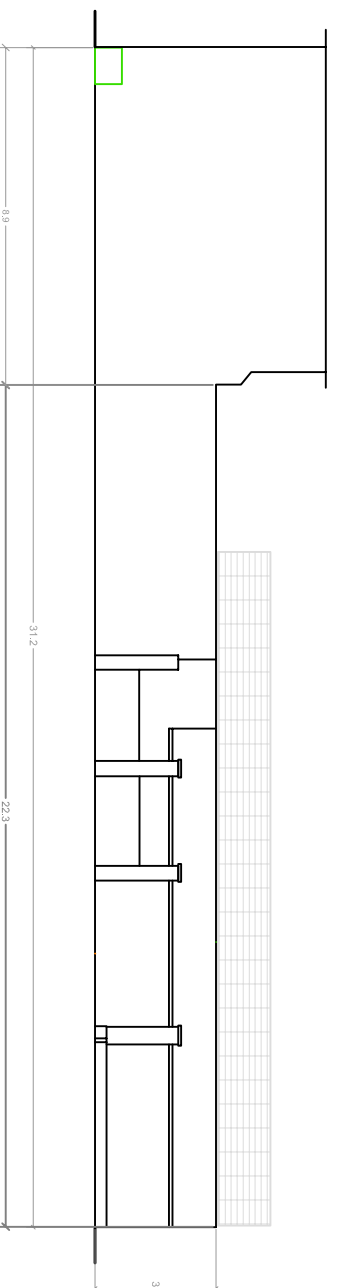

LEGENDA

- panchina
- cestino gettarifiuti
- paletto dissuasore
- cabina telefonica
- slippe
- tombino
- gomma antishock
- area giochi bimbi
- fontana pubblica
- autobloccanti sollevati
- causa fuoriuscita radici
- rete metallica
- albalena
- giochi dondolante

Rimozione:

- n° 2 cabine telefoniche
- n° 10 panchine
- n° 16 dissuasori
- n° 1 gioco a dondolo (B)
- mq 6,5 autobloccanti per allargare la base albero

Spostamenti:

- n° 4 cestini gettarifiuti



foto 1



foto 2



foto 3



Città di Torino
DIVISIONE SUOLO PUBBLICO, ARREDO
URBANO, INTEGRAZIONE E INNOVAZIONE

FORNITURA E POSA IN OPERA DI ELEMENTI DI ARREDO URBANO
in via Cecchi/via Piossasco

ALLEGATO 1