

LEGENDA ACCESSI

- RESERVOIRI ALLE MANIGNE FOTOGRAFICHE
- INGRESSO ATTIVITÀ COMMERCIALE
- INGRESSO PEDONALE
- ACCESSO CARRO


Temi progettuali

- AREA CON FUNZIONE DI INDOALTI
- AREA GIOCO
- ELEMENTO ESPOSITIVO FUNZIONALE FISSO
- SPAZIO ESPOSITIVO TEMPORANEO
- ROLE LUMINOSE FISSI
- ROLE LUMINOSE TEMPORANEE
- DEFINIZIONE STRADALI
- DEFINIZIONE CONTINUITÀ
- VEHICOLI SENSO DI MARCIA
- VEHICOLI PASSAGGIO PER VEICOLI EMERGENZA
- DEPOSITAZIONE BANCHE PER MERCATO TEMPORANEO
- CHIOSCO GIORNALI

Arredati

- PANCHINE
- FORNIE
- PORTACI
- DISSECCATORI
- VASI ORNAMENTALI
- CESTINO PORTAOGGETTI IN ACCIAIO INOX
- TRANSERIE

Scala 1:500

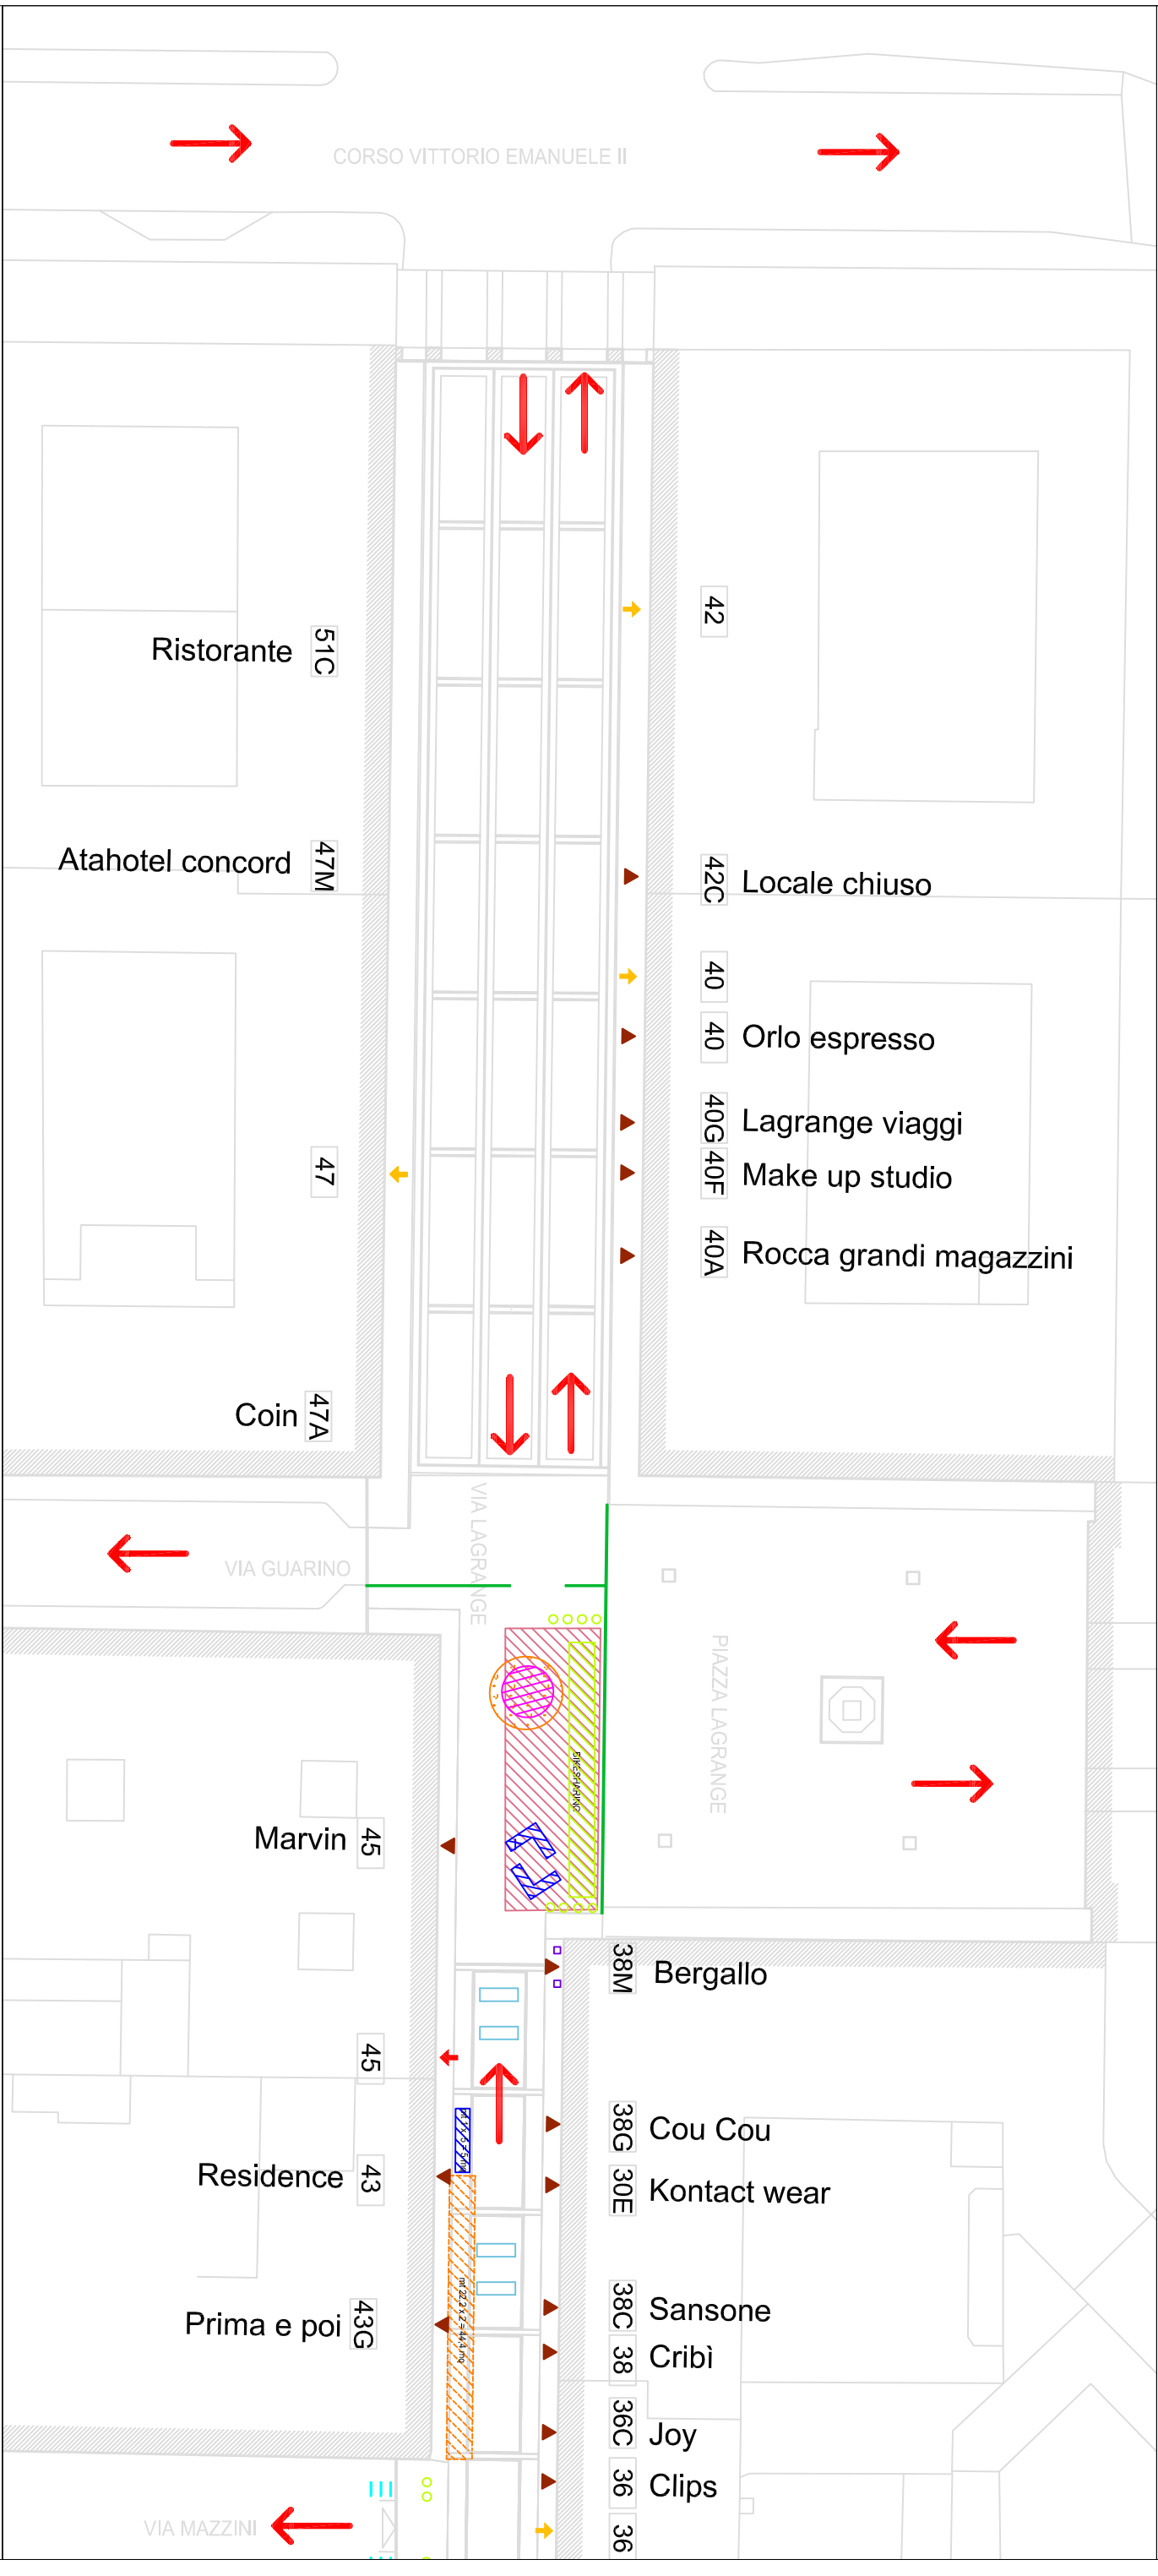

Città di Torino

DIVISIONE SUOLO PUBBLICO, ARREDO URBANO, INTEGRAZIONE E INNOVAZIONE Settore Arredo Urbano e Urbanistica Commerciale

Rilievo TAV P5

PROGETTO INTEGRATO D'AMBITO VIA LAGRANGE