

T:\Documenti\logo sport\color.jpg

VICEDIREZIONE GENERALE SERVIZI TECNICI
COORDINAMENTO EDILIZIA SPORTIVA
SETTORE EDILIZIA SPORTIVA MANUTENZIONI

PALAZZINA UFFICI CORSO FERRUCCI
Corso Ferrucci 122
CIRCOSCRIZIONE 3

MANUTENZIONE STRAORDINARIA 2007

Gruppo di progettazione:

Geom. Barbara ALBERTIN

Ing. Gianluca COVRE

Ing. Stefano CORDERO

Progettista:

Geom. Antonio MANTICA

Responsabile del procedimento

Ing. Giuseppe SANTACROCE

PROGETTO DEFINITIVO

OGGETTO

Rifacimento bagni piano primo


NOME-FILE Scala Plot
ms2007_ferrucci

SCALA
VARIE


REV	MODIFICHE	DATA	DISEGNATO	CONTROLLATO
		Marzo 2008		

ELABORATO

1

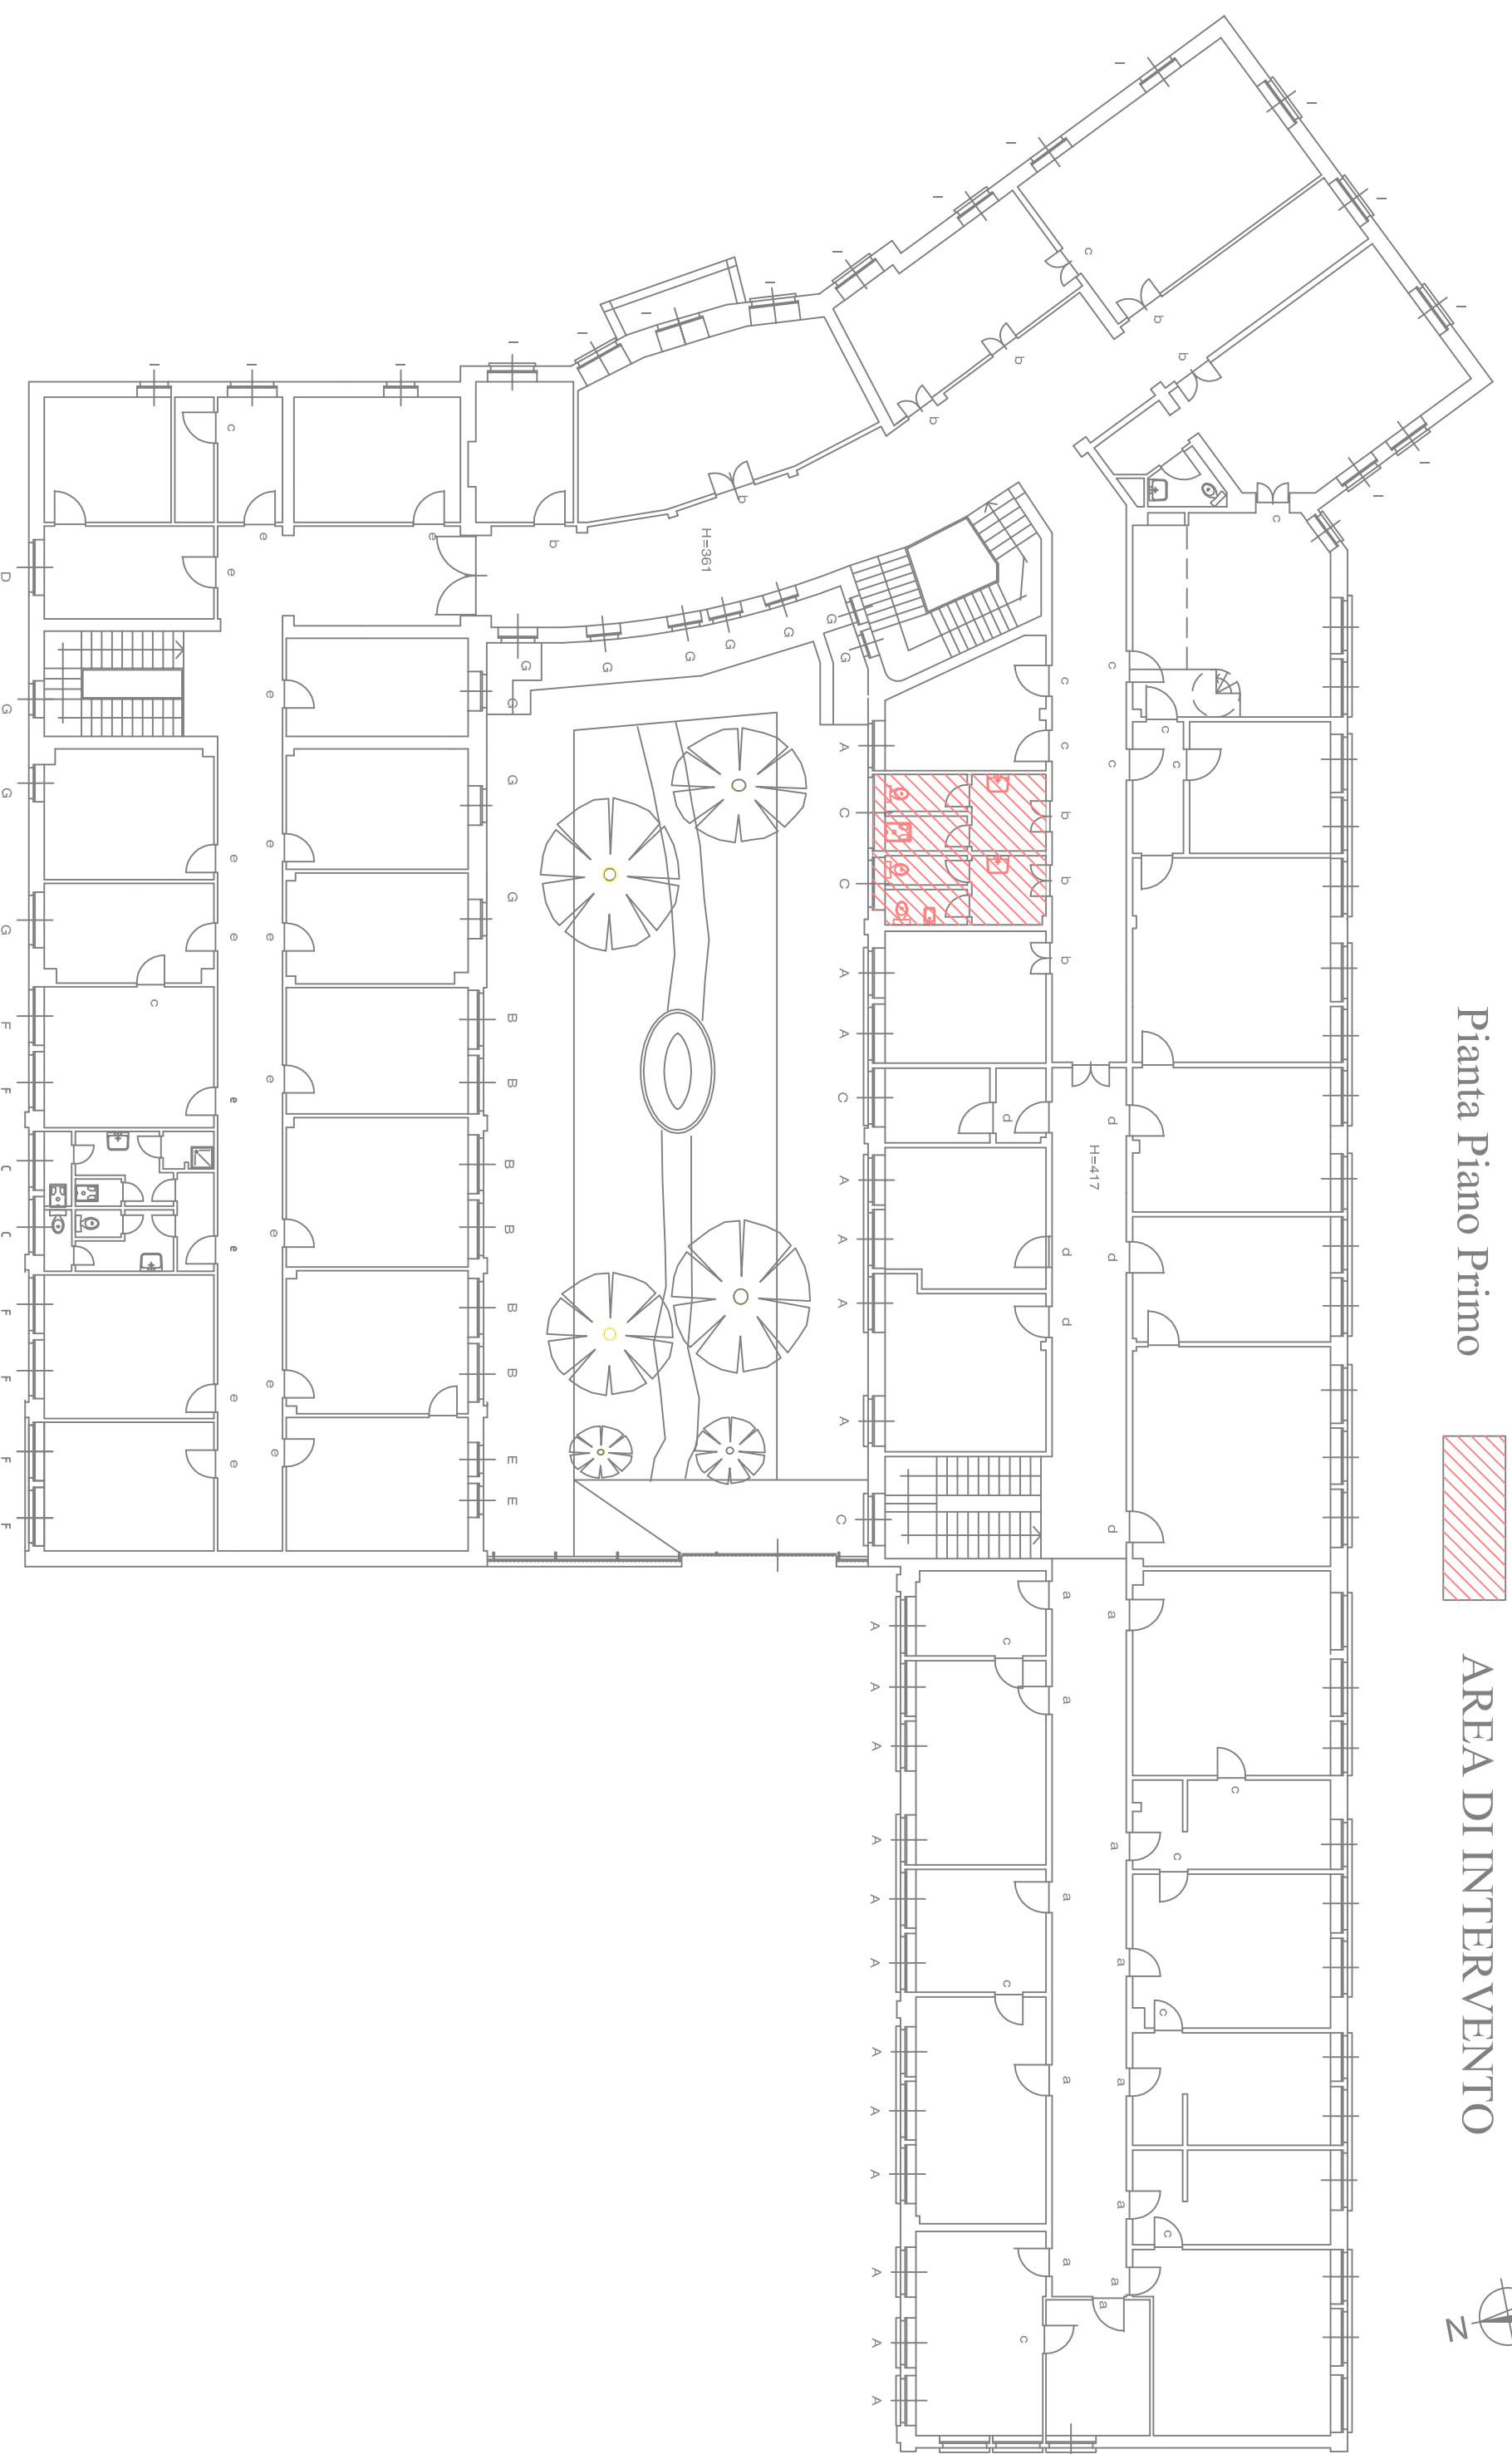

Pianta Piano Primo

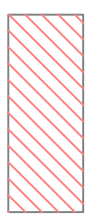

AREA DI INTERVENTO

