

VICEDIREZIONE GENERALE SERVIZI TECNICI  
COORDINAMENTO EDILIZIA SPORTIVA  
SETTORE EDILIZIA SPORTIVA MANUTENZIONI

IMPIANTO NATATORIO STADIO MONUMENTALE  
Corso Galileo Ferraris, 294  
CIRCOSCRIZIONE 2

MANUTENZIONE STRAORDINARIA 2007

Gruppo di progettazione:

Geom. Barbara ALBERTIN

Ing. Gianluca COVRE

Ing. Stefano CORDERO

Progettista:


Geom. Antonio MANTICA

Responsabile del procedimento

Ing. Giuseppe SANTACROCE

PROGETTO DEFINITIVO

OGGETTO					NOME--FILE Scala Plot ms2007_monumentale_3.dwg
					SCALA VARIE
REV	MODIFICHE	DATA	DISEGNATO	CONTROLLATO	ELABORATO 14
		Marzo 2008			

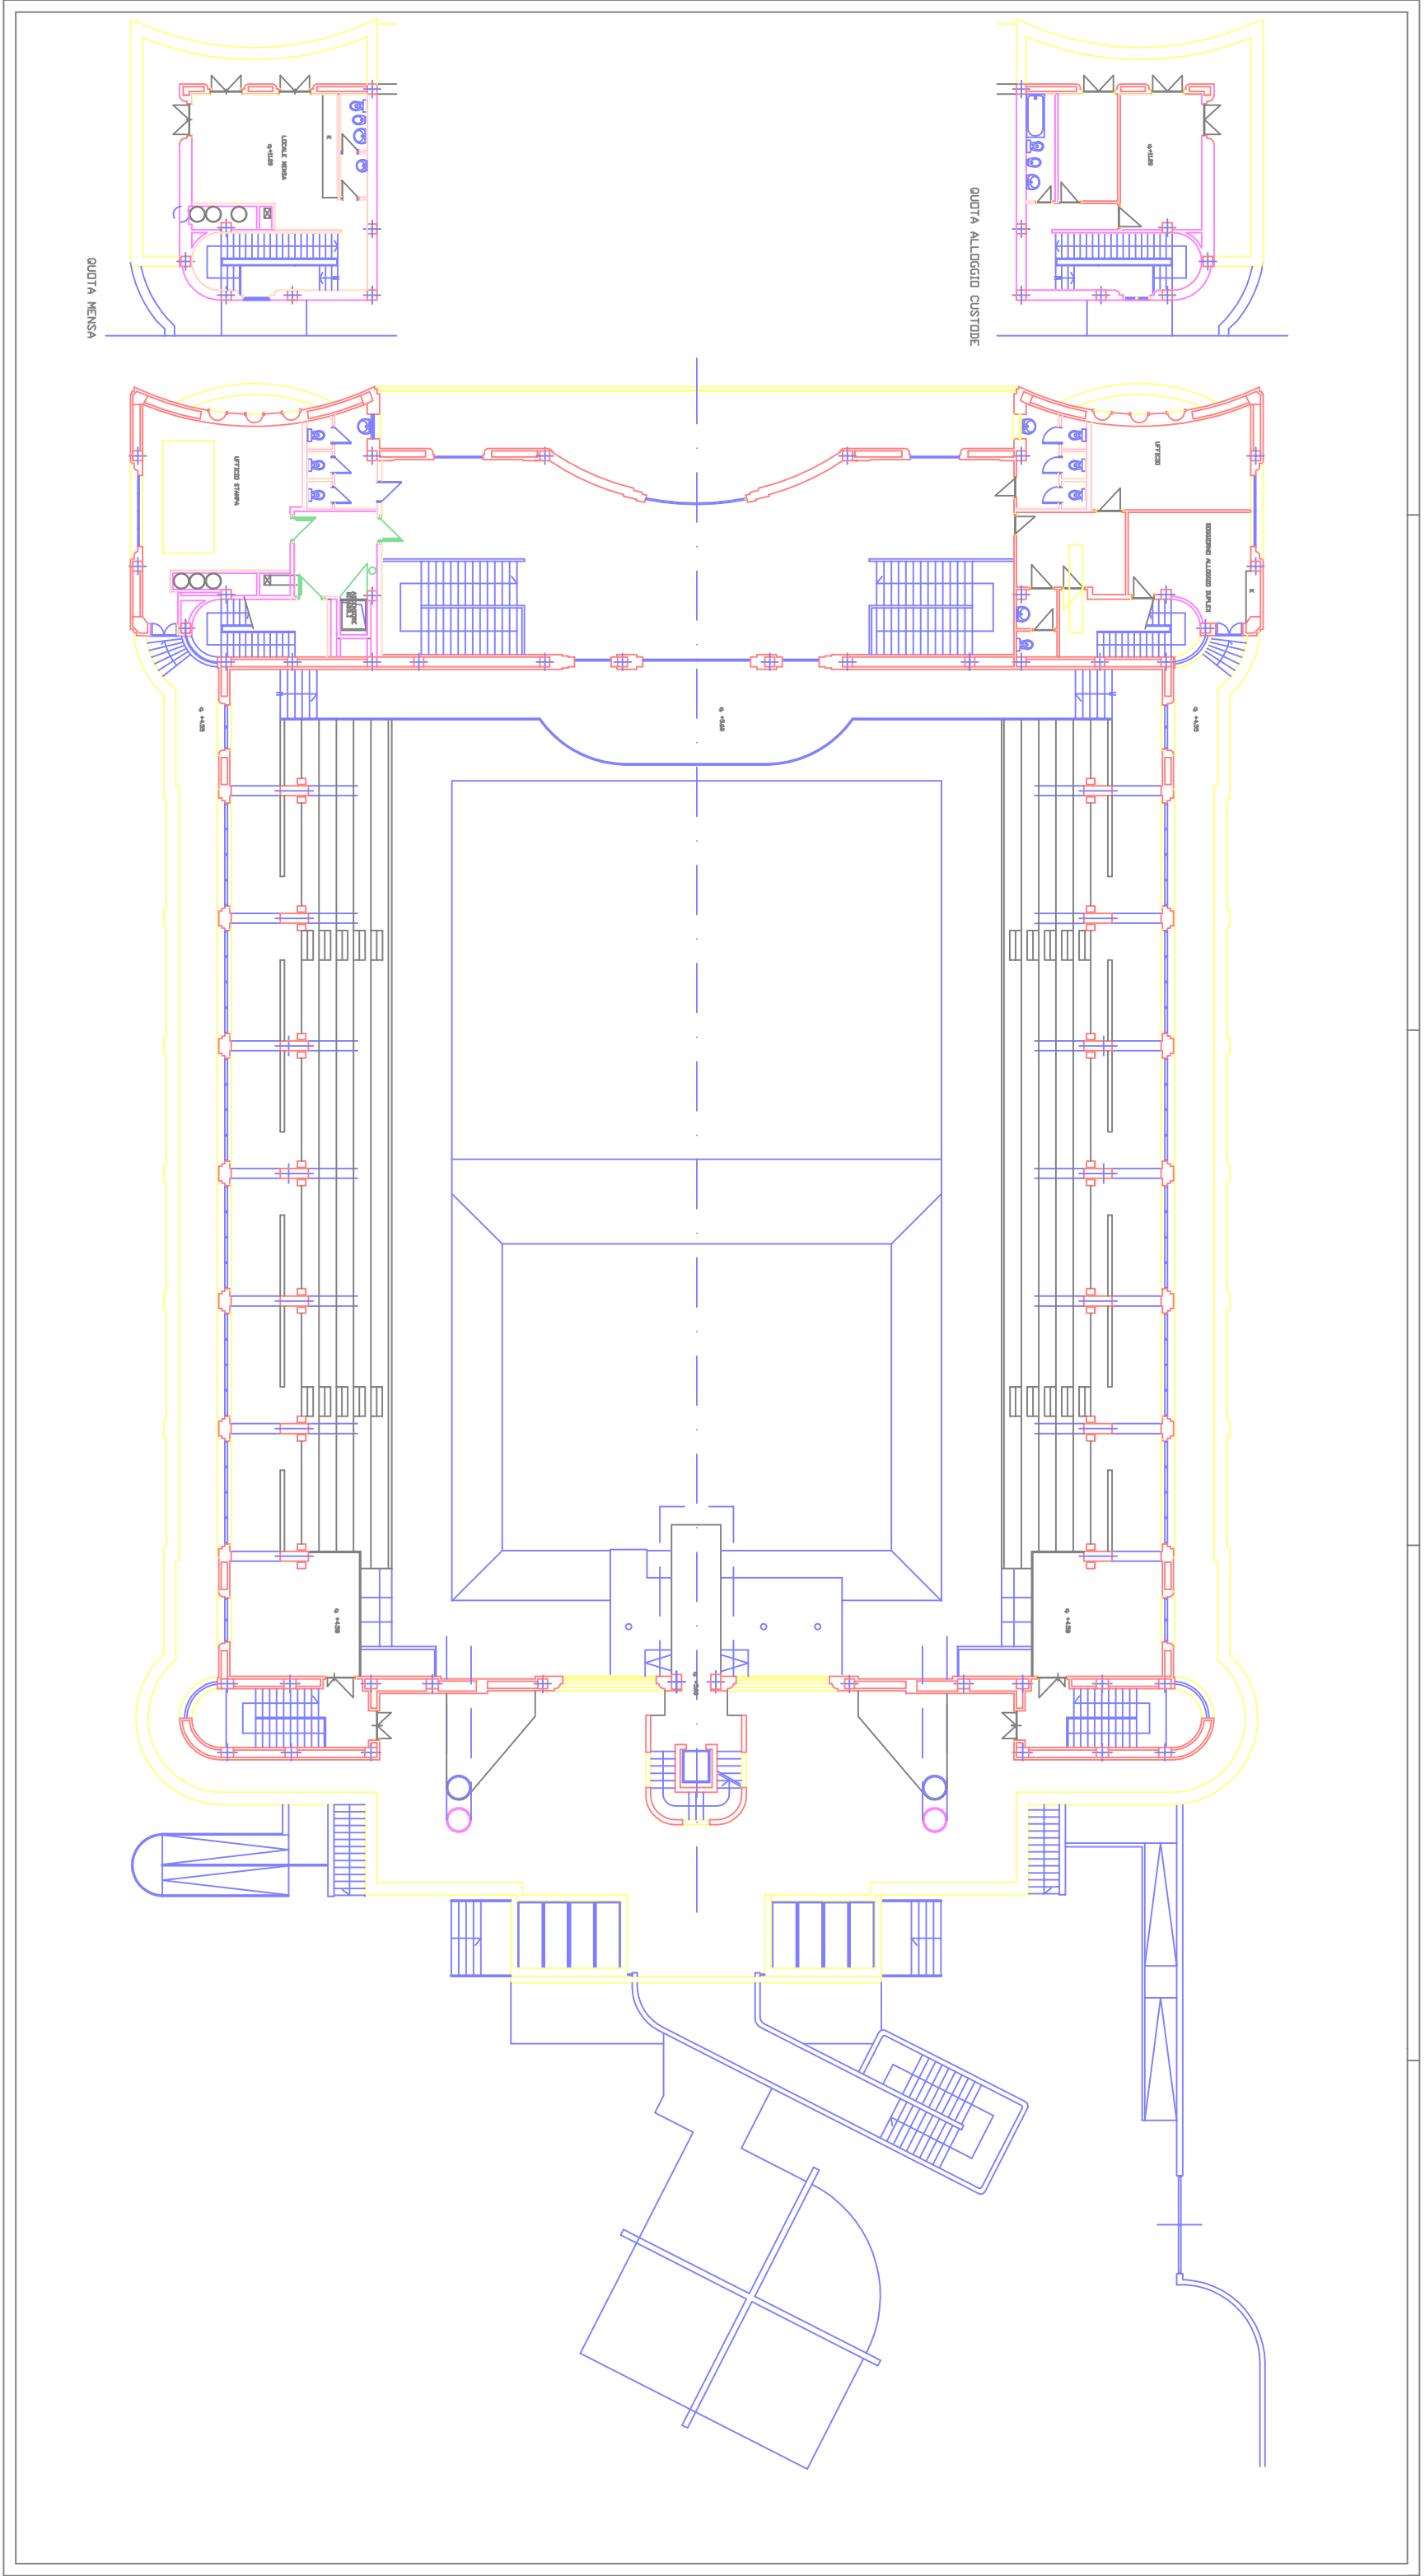

QUOTA MENSA

QUOTA ALLOGGIO CUSTODE

