

VICEDIREZIONE GENERALE SERVIZI TECNICI
COORDINAMENTO EDILIZIA SPORTIVA
SETTORE EDILIZIA SPORTIVA MANUTENZIONI

IMPIANTO NATATORIO PARRI

Via Tiziano, 39
CIRCOSCRIZIONE 8

MANUTENZIONE STRAORDINARIA 2007

Gruppo di progettazione:

Geom. Barbara ALBERTIN

Ing. Gianluca COVRE

Ing. Stefano CORDERO

Progettista:


Geom. Antonio MANTICA

Responsabile del procedimento

Ing. Giuseppe SANTACROCE

PROGETTO DEFINITIVO

OGGETTO					NOME-FILE ms2007_parrì.dwg
					SCALA VARIE
REV	MODIFICHE	DATA	DISEGNATO	CONTROLLATO	ELABORATO 19
		Marzo 2008			

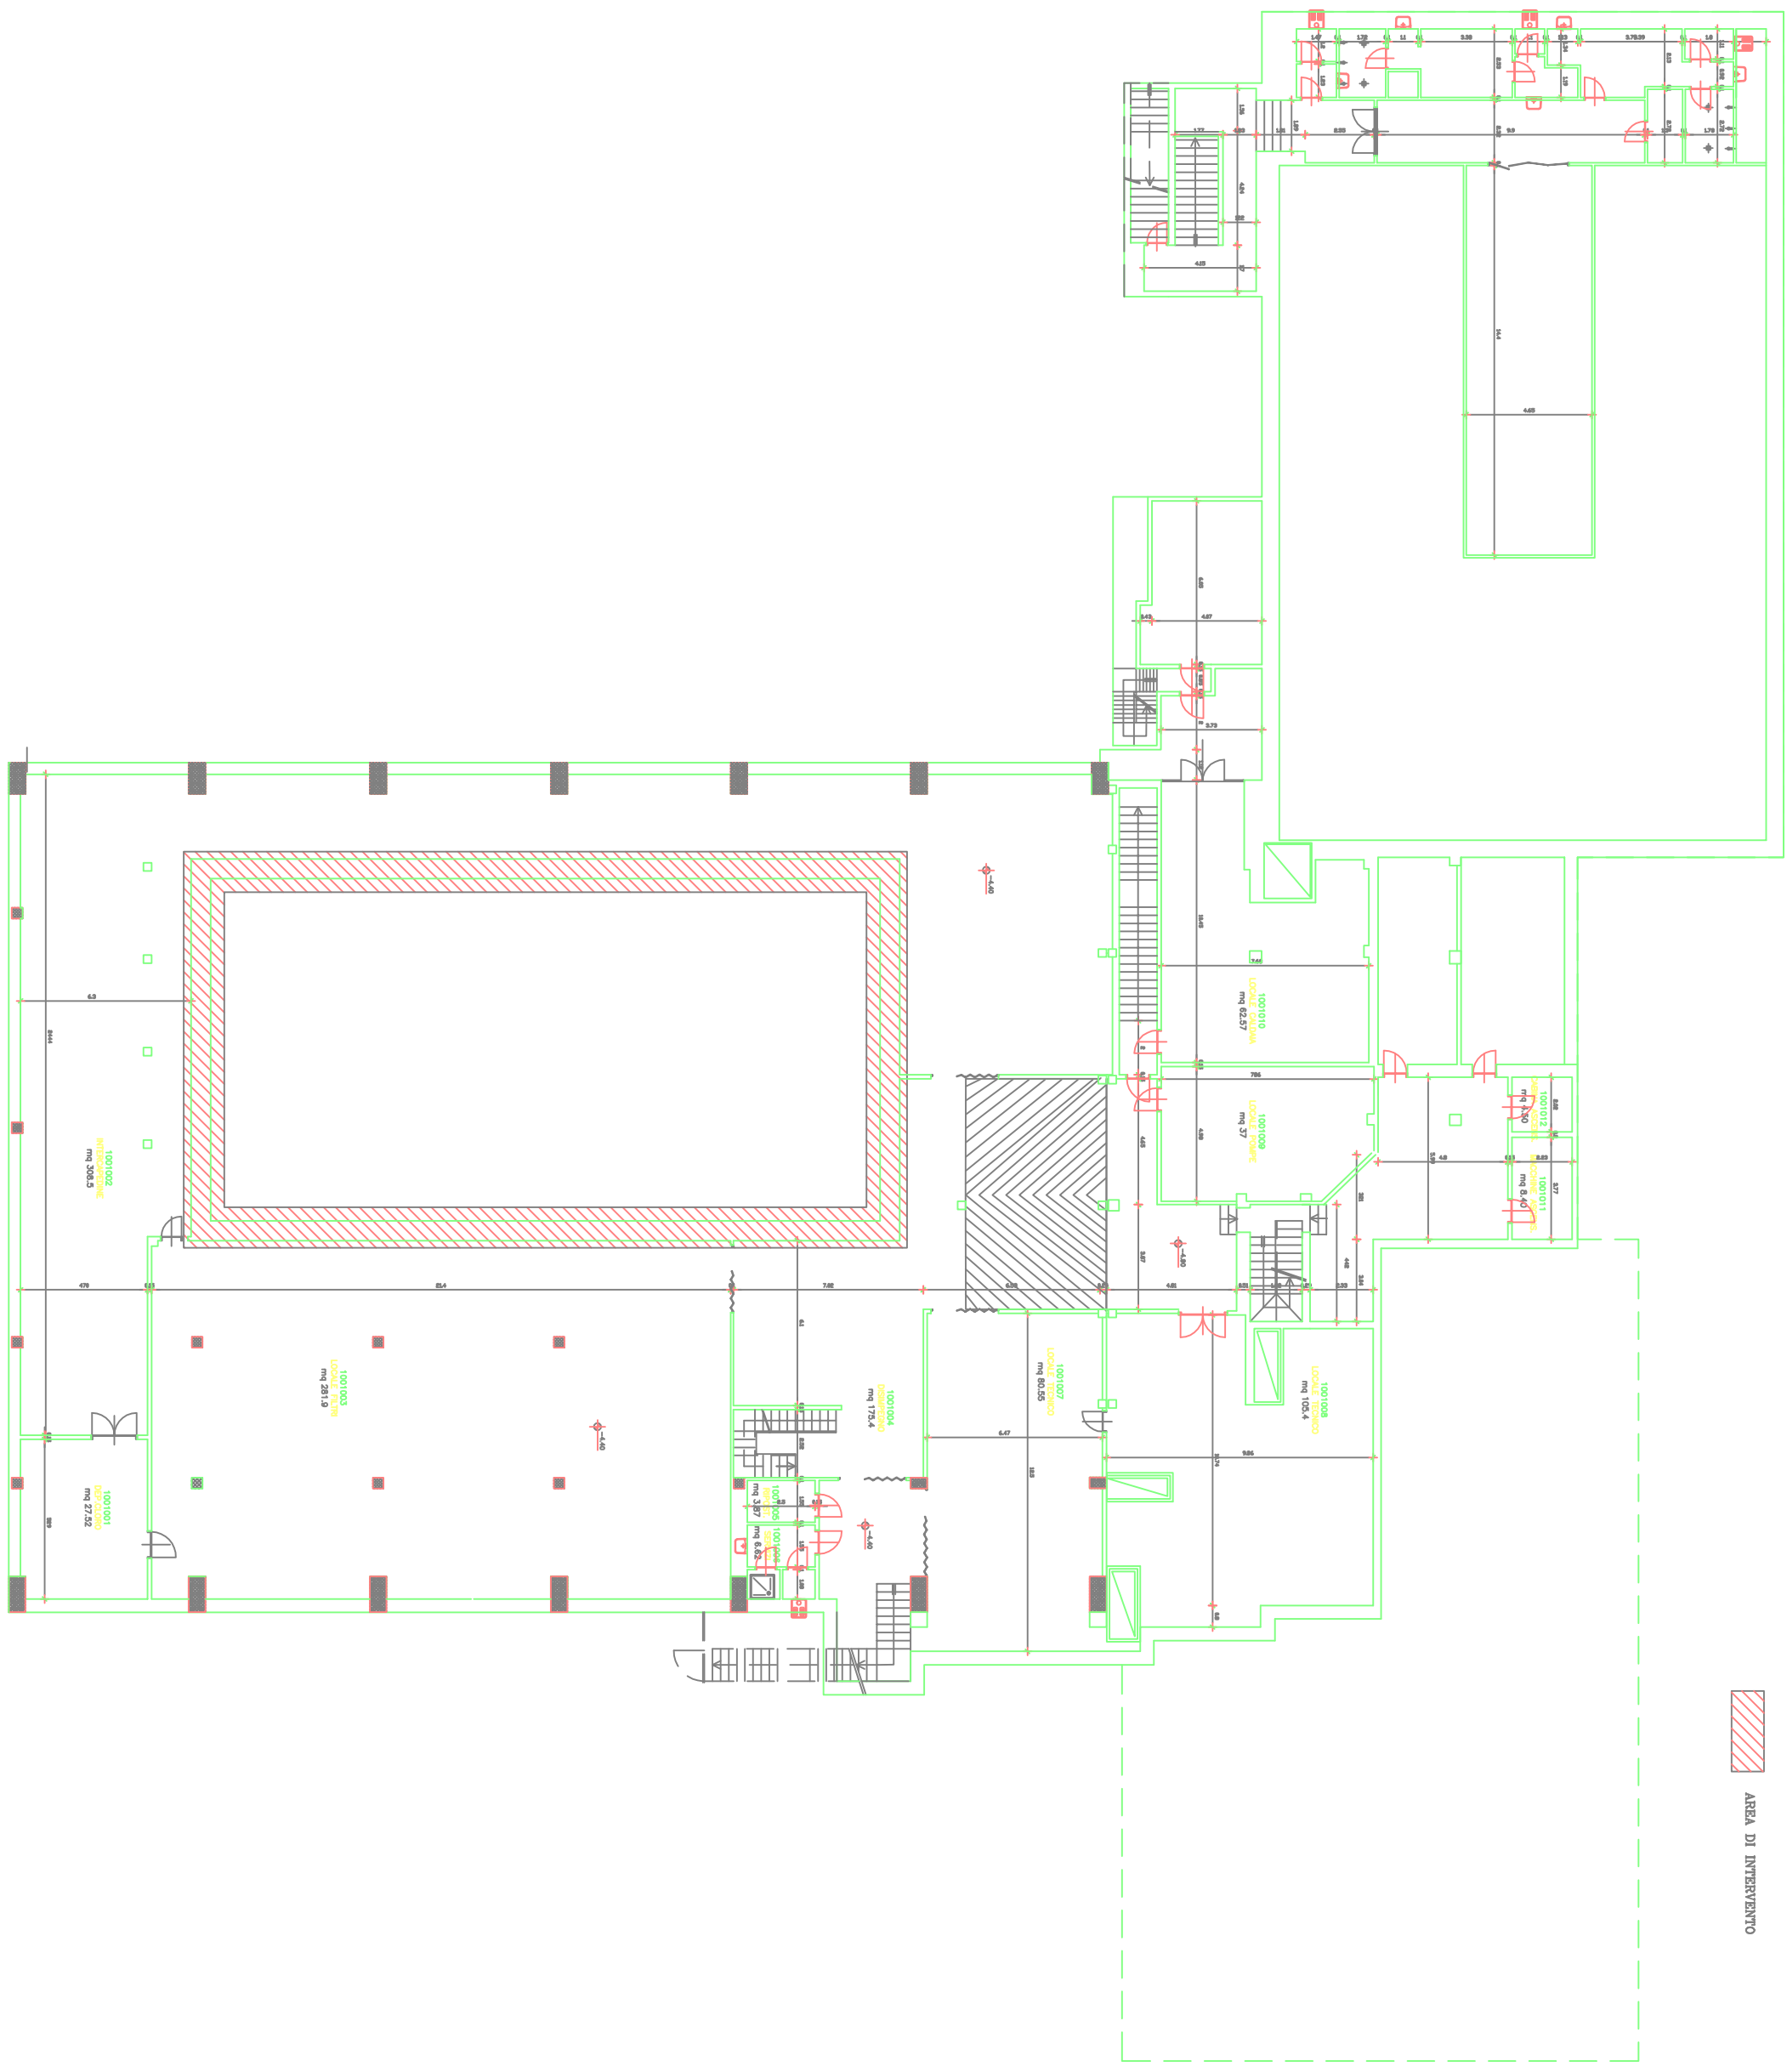

AREA DI INTERVENTO