

VICEDIREZIONE GENERALE SERVIZI TECNICI  
COORDINAMENTO EDILIZIA SPORTIVA  
SETTORE EDILIZIA SPORTIVA MANUTENZIONI

IMPIANTO SPORTIVO BASEBALL

Via Passo Buole 94/96

CIRCOSCRIZIONE 9

MANUTENZIONE STRAORDINARIA 2007

Gruppo di progettazione:

Geom. Barbara ALBERTIN

Ing. Gianluca COVRE

Ing. Stefano CORDERO

Progettista:

Geom. Antonio MANTICA

Responsabile del procedimento

Ing. Giuseppe SANTACROCE

PROGETTO DEFINITIVO

OGGETTO

Rifacimento spogliatoi e decorazioni esterne

NOME-FILE

ms2007\_passo\_buole\_2


SCALA

VARIE


REV	MODIFICHE	DATA	DISEGNATO	CONTROLLATO
		Marzo 2008		

ELABORATO


5

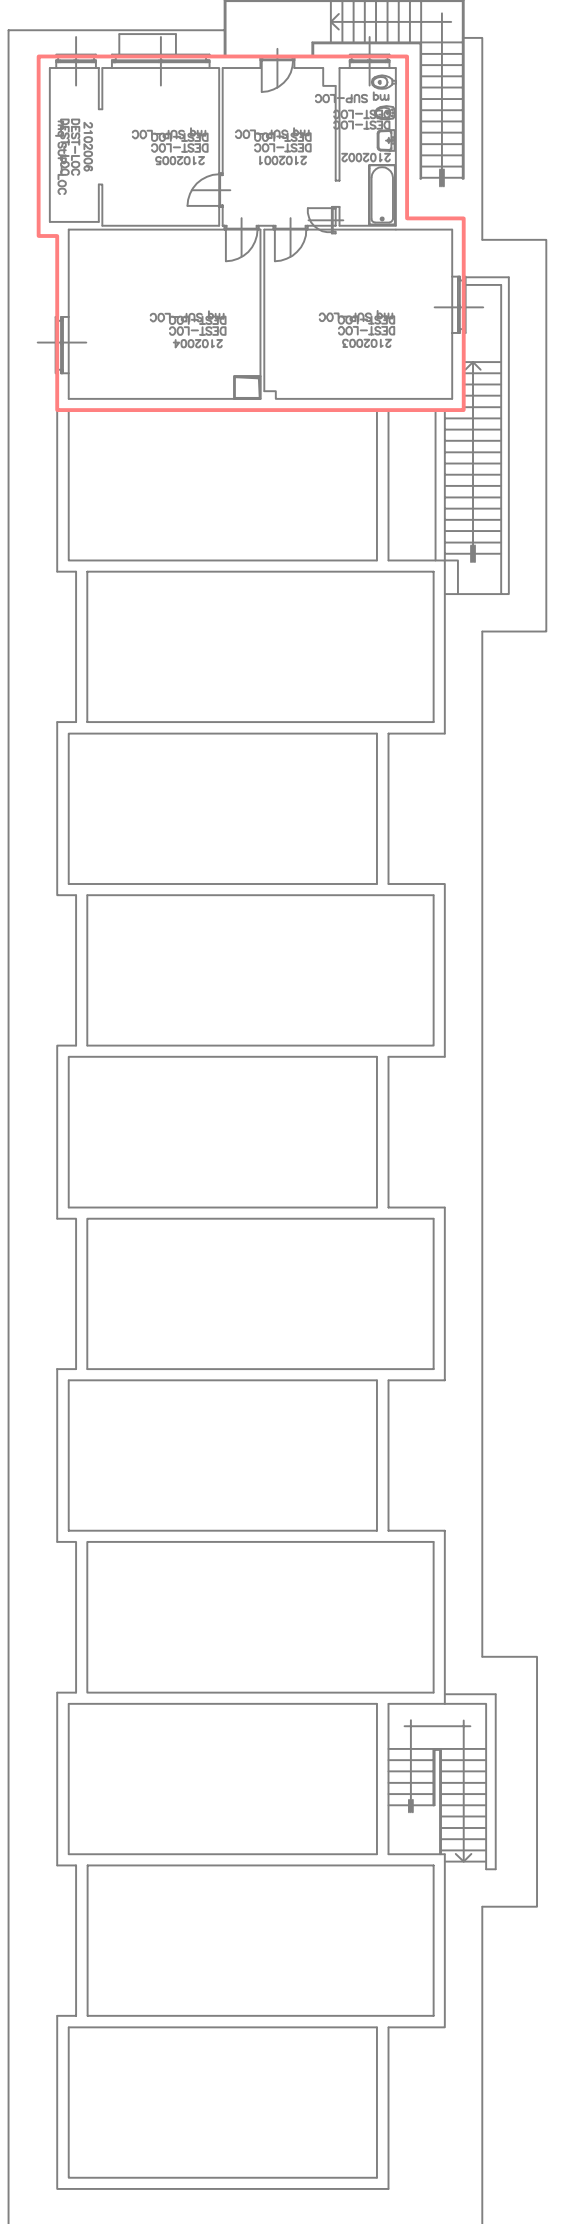

Piano primo

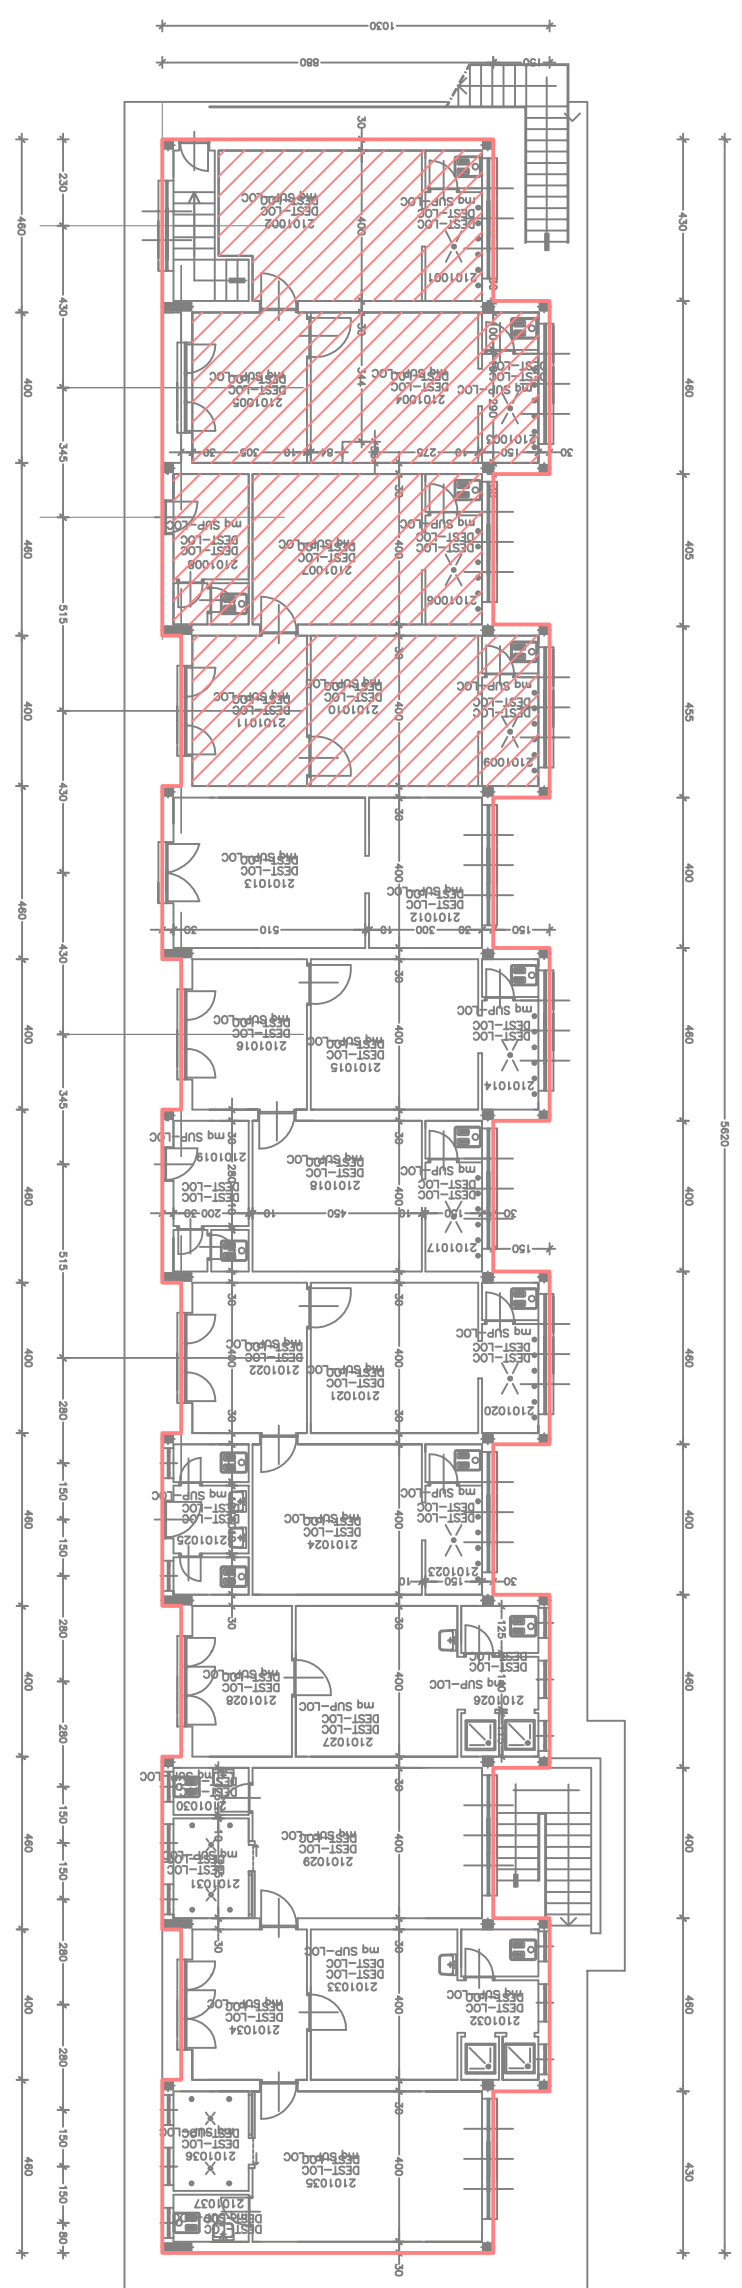

Piano terra

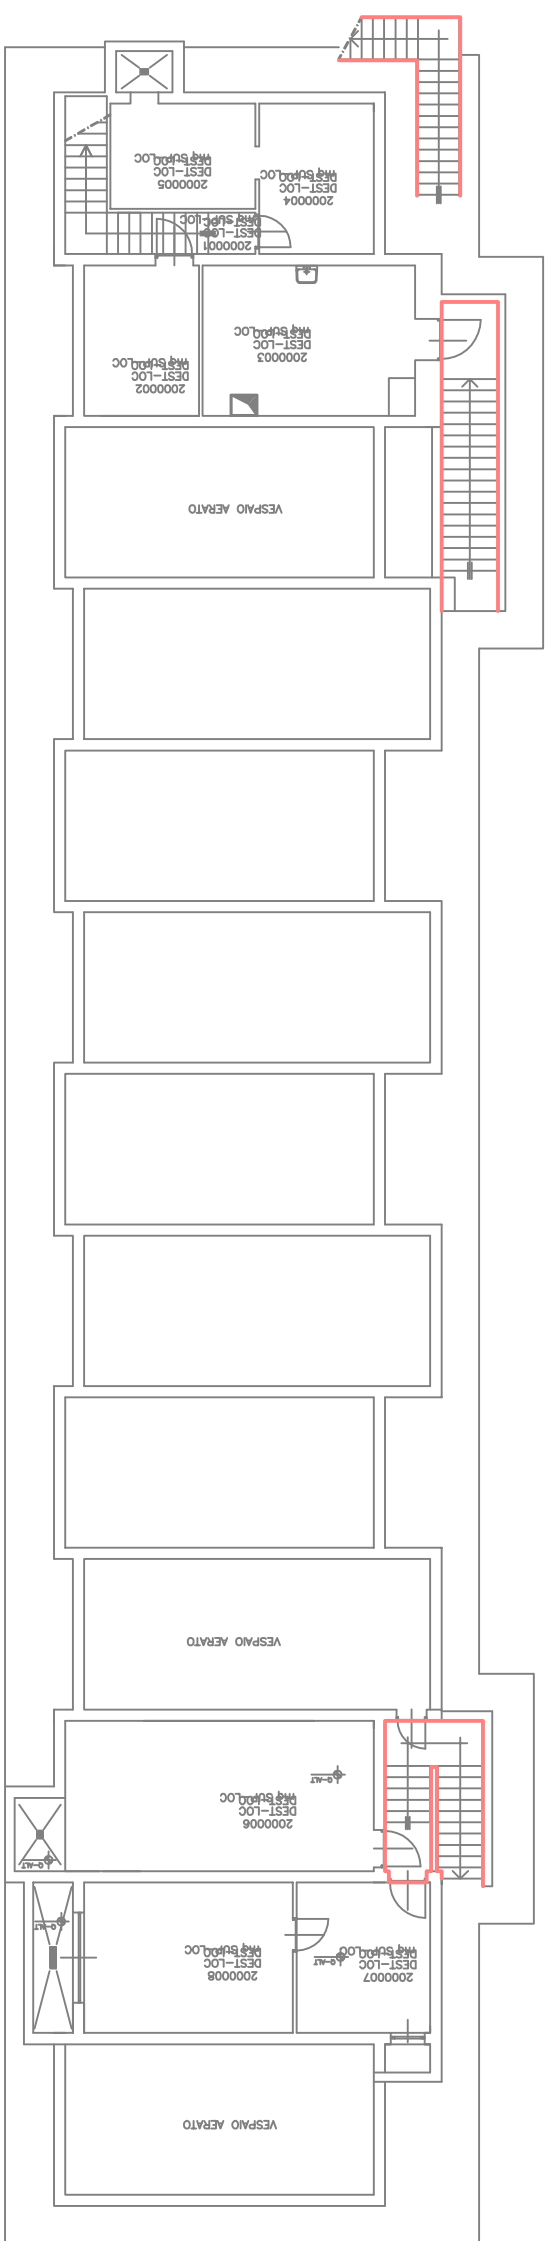

Piano interrato

Area di intervento

