

VICEDIREZIONE GENERALE SERVIZI TECNICI  
COORDINAMENTO EDILIZIA SPORTIVA  
SETTORE EDILIZIA SPORTIVA MANUTENZIONI

IMPIANTO NATATORIO LIDO TORINO  
Via Villa Glori, 21  
CIRCOSCRIZIONE 8

MANUTENZIONE STRAORDINARIA 2007

Gruppo di progettazione:

Geom. Barbara ALBERTIN

Ing. Gianluca COVRE

Ing. Stefano CORDERO

Progettista:


Geom. Antonio MANTICA

Responsabile del procedimento

Ing. Giuseppe SANTACROCE

PROGETTO DEFINITIVO

OGGETTO					NOME-FILE ms2007_lido.dwg
					SCALA VARIE
REV	MODIFICHE	DATA	DISEGNATO	CONTROLLATO	ELABORATO 9
		Marzo 2008			

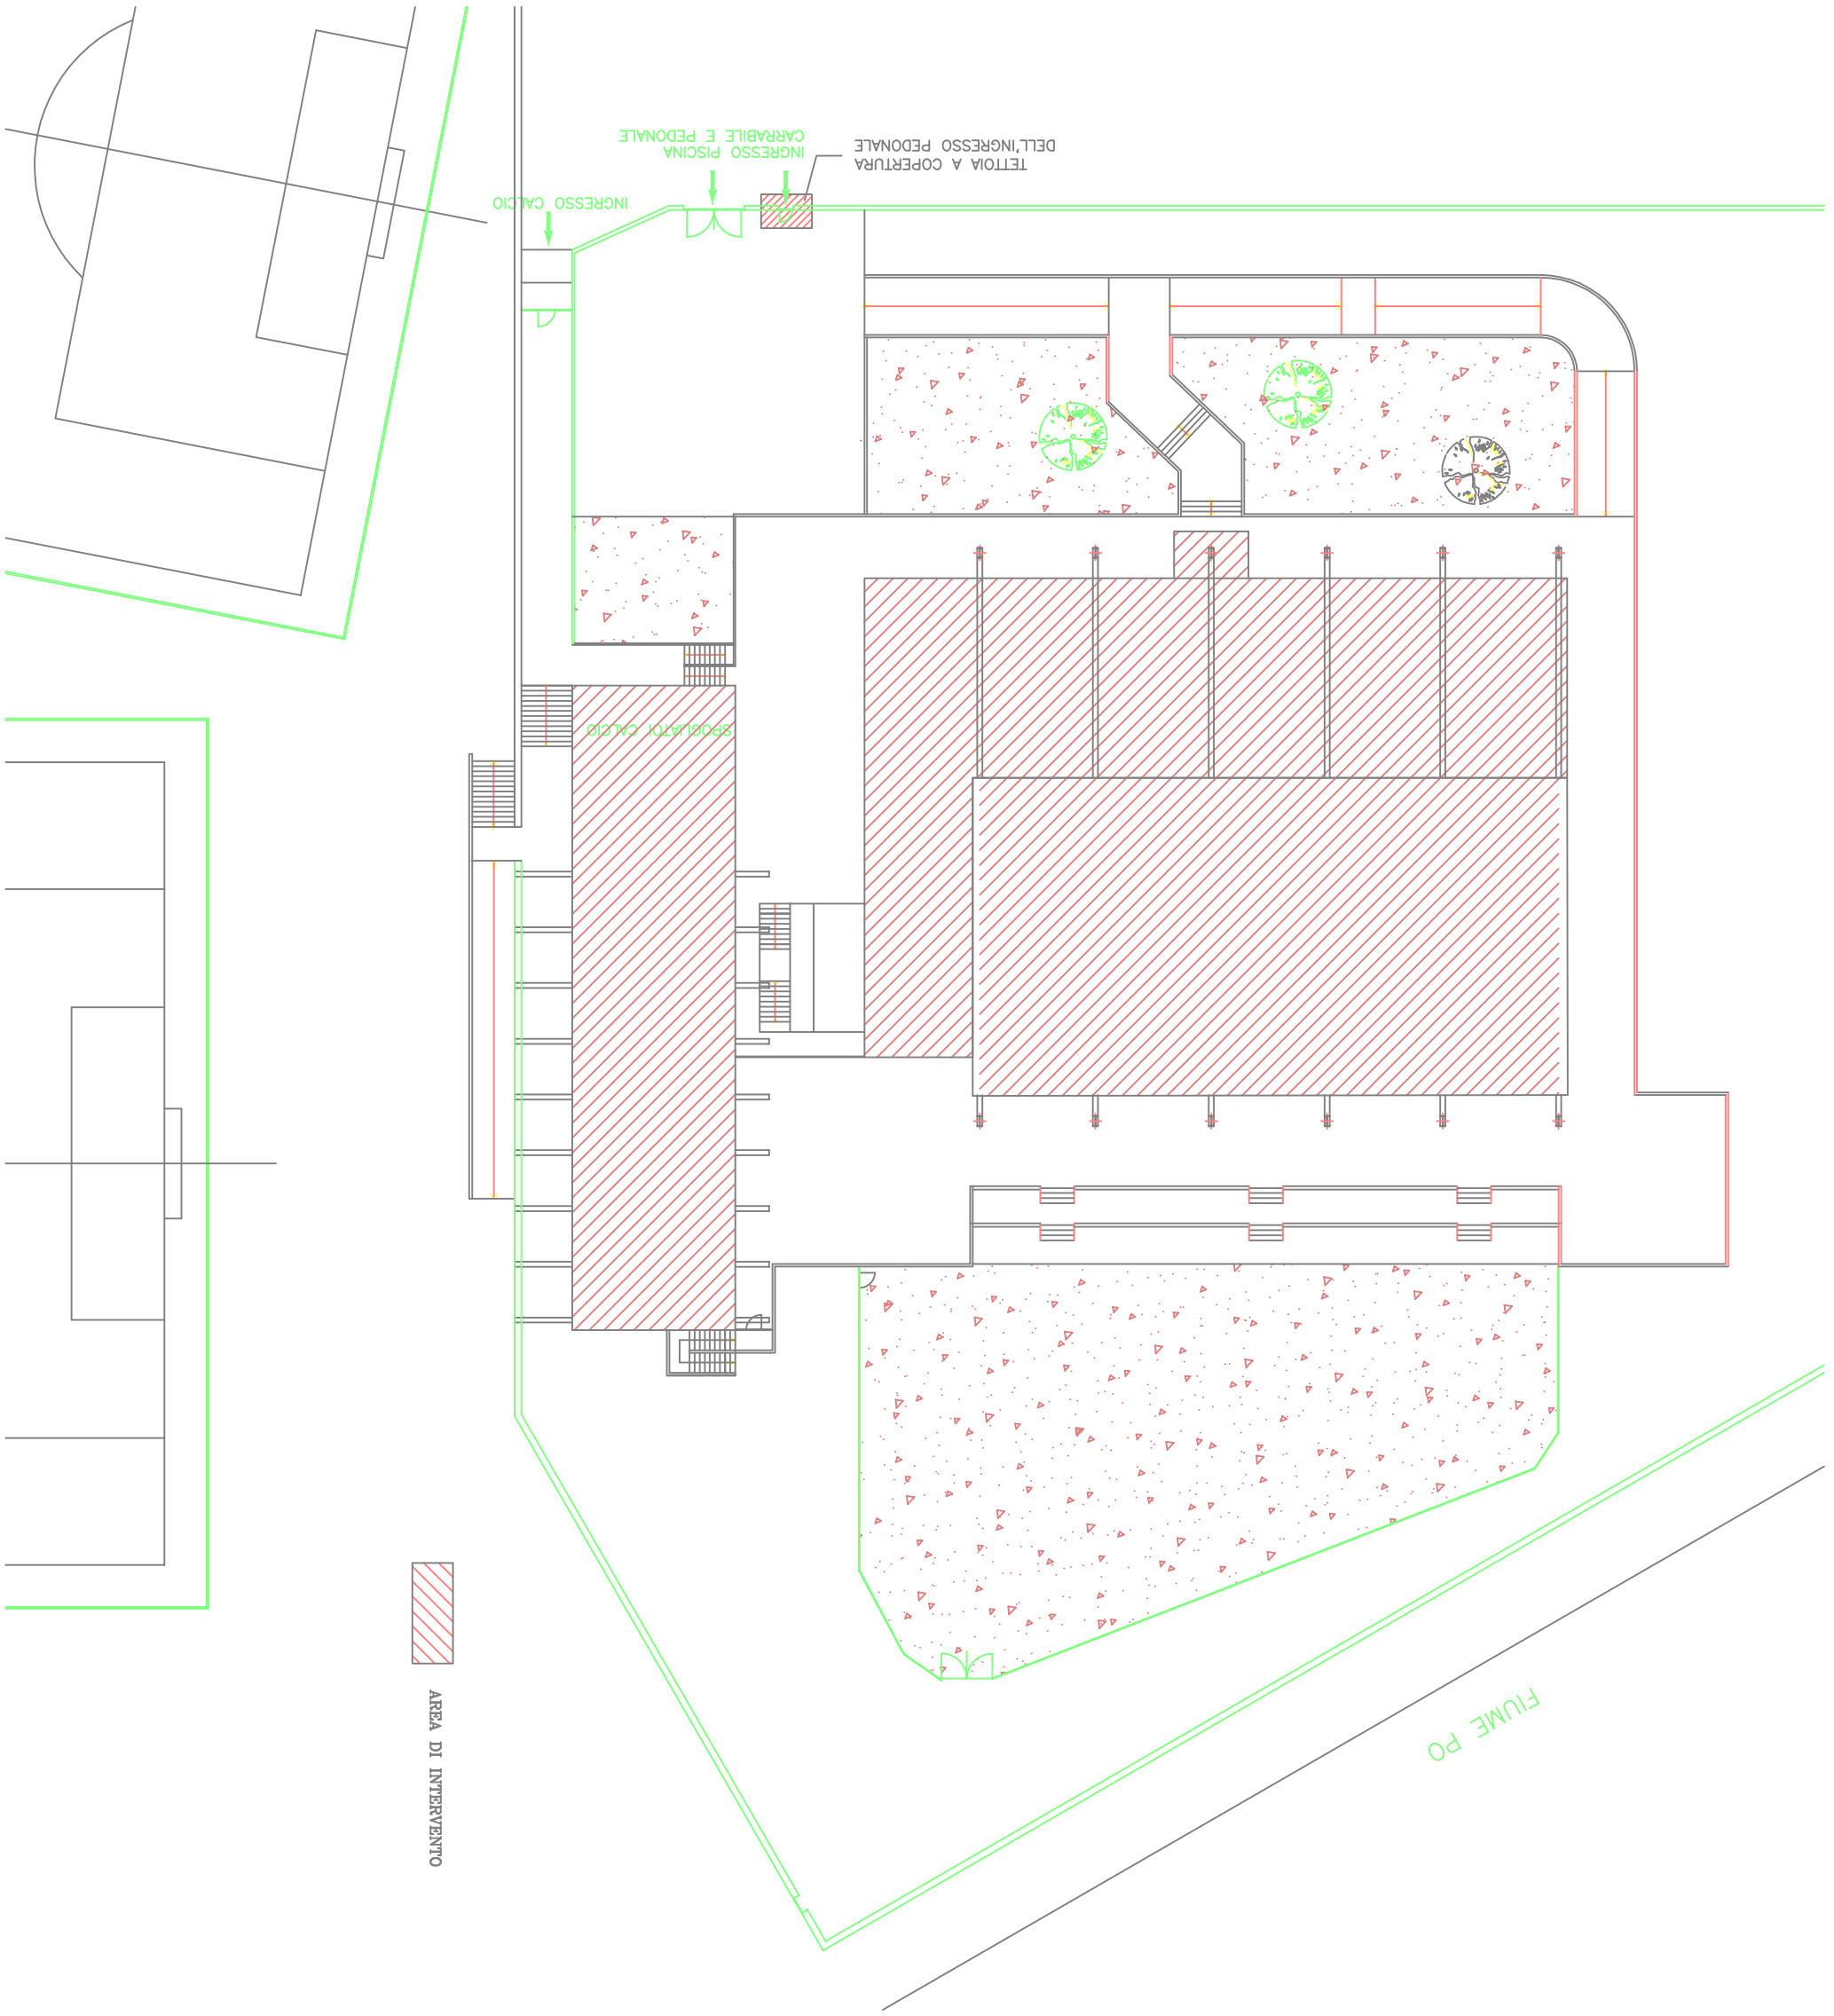

AREA DI INTERVENTO

Fiume Po

SPogliatoi calcio

TETTOIA A COPERTURA DELL'INGRESSO PEDONALE

INGRESSO PISCINA CARRABILE E PEDONALE

INGRESSO CALCIO