



DIVISIONE INFRASTRUTTURE E MOBILITA'
DIREZIONE SUOLO
SETTORE PONTI E VIE D'ACQUA

CITTA' DI TORINO

**MANUTENZIONE STRAORDINARIA ALVEI
FLUVIALI E RIVI COLLINARI ANNO 2010**


PROGETTO: DEFINITIVO	DESCRIZIONE: PLANIMETRIA REALIZZAZIONE MANUFATTI PER ACCESSO AI RIVI COLLINARI	ELABORATO: 3
DATA: GIUGNO 2010		SCALA: VARIE

RESPONSABILE DEL PROCEDIMENTO: **Ing. Giorgio MARENCO**

PROGETTISTA:
Geom. Giorgio GILLI

COLLABORATORE:
**Geom. Giuseppe ESTIVO
Ing. Antonio MOLLO**

RESPONSABILE SICUREZZA IN FASE
DI PROGETTAZIONE:
Geom. Giuseppe ESTIVO

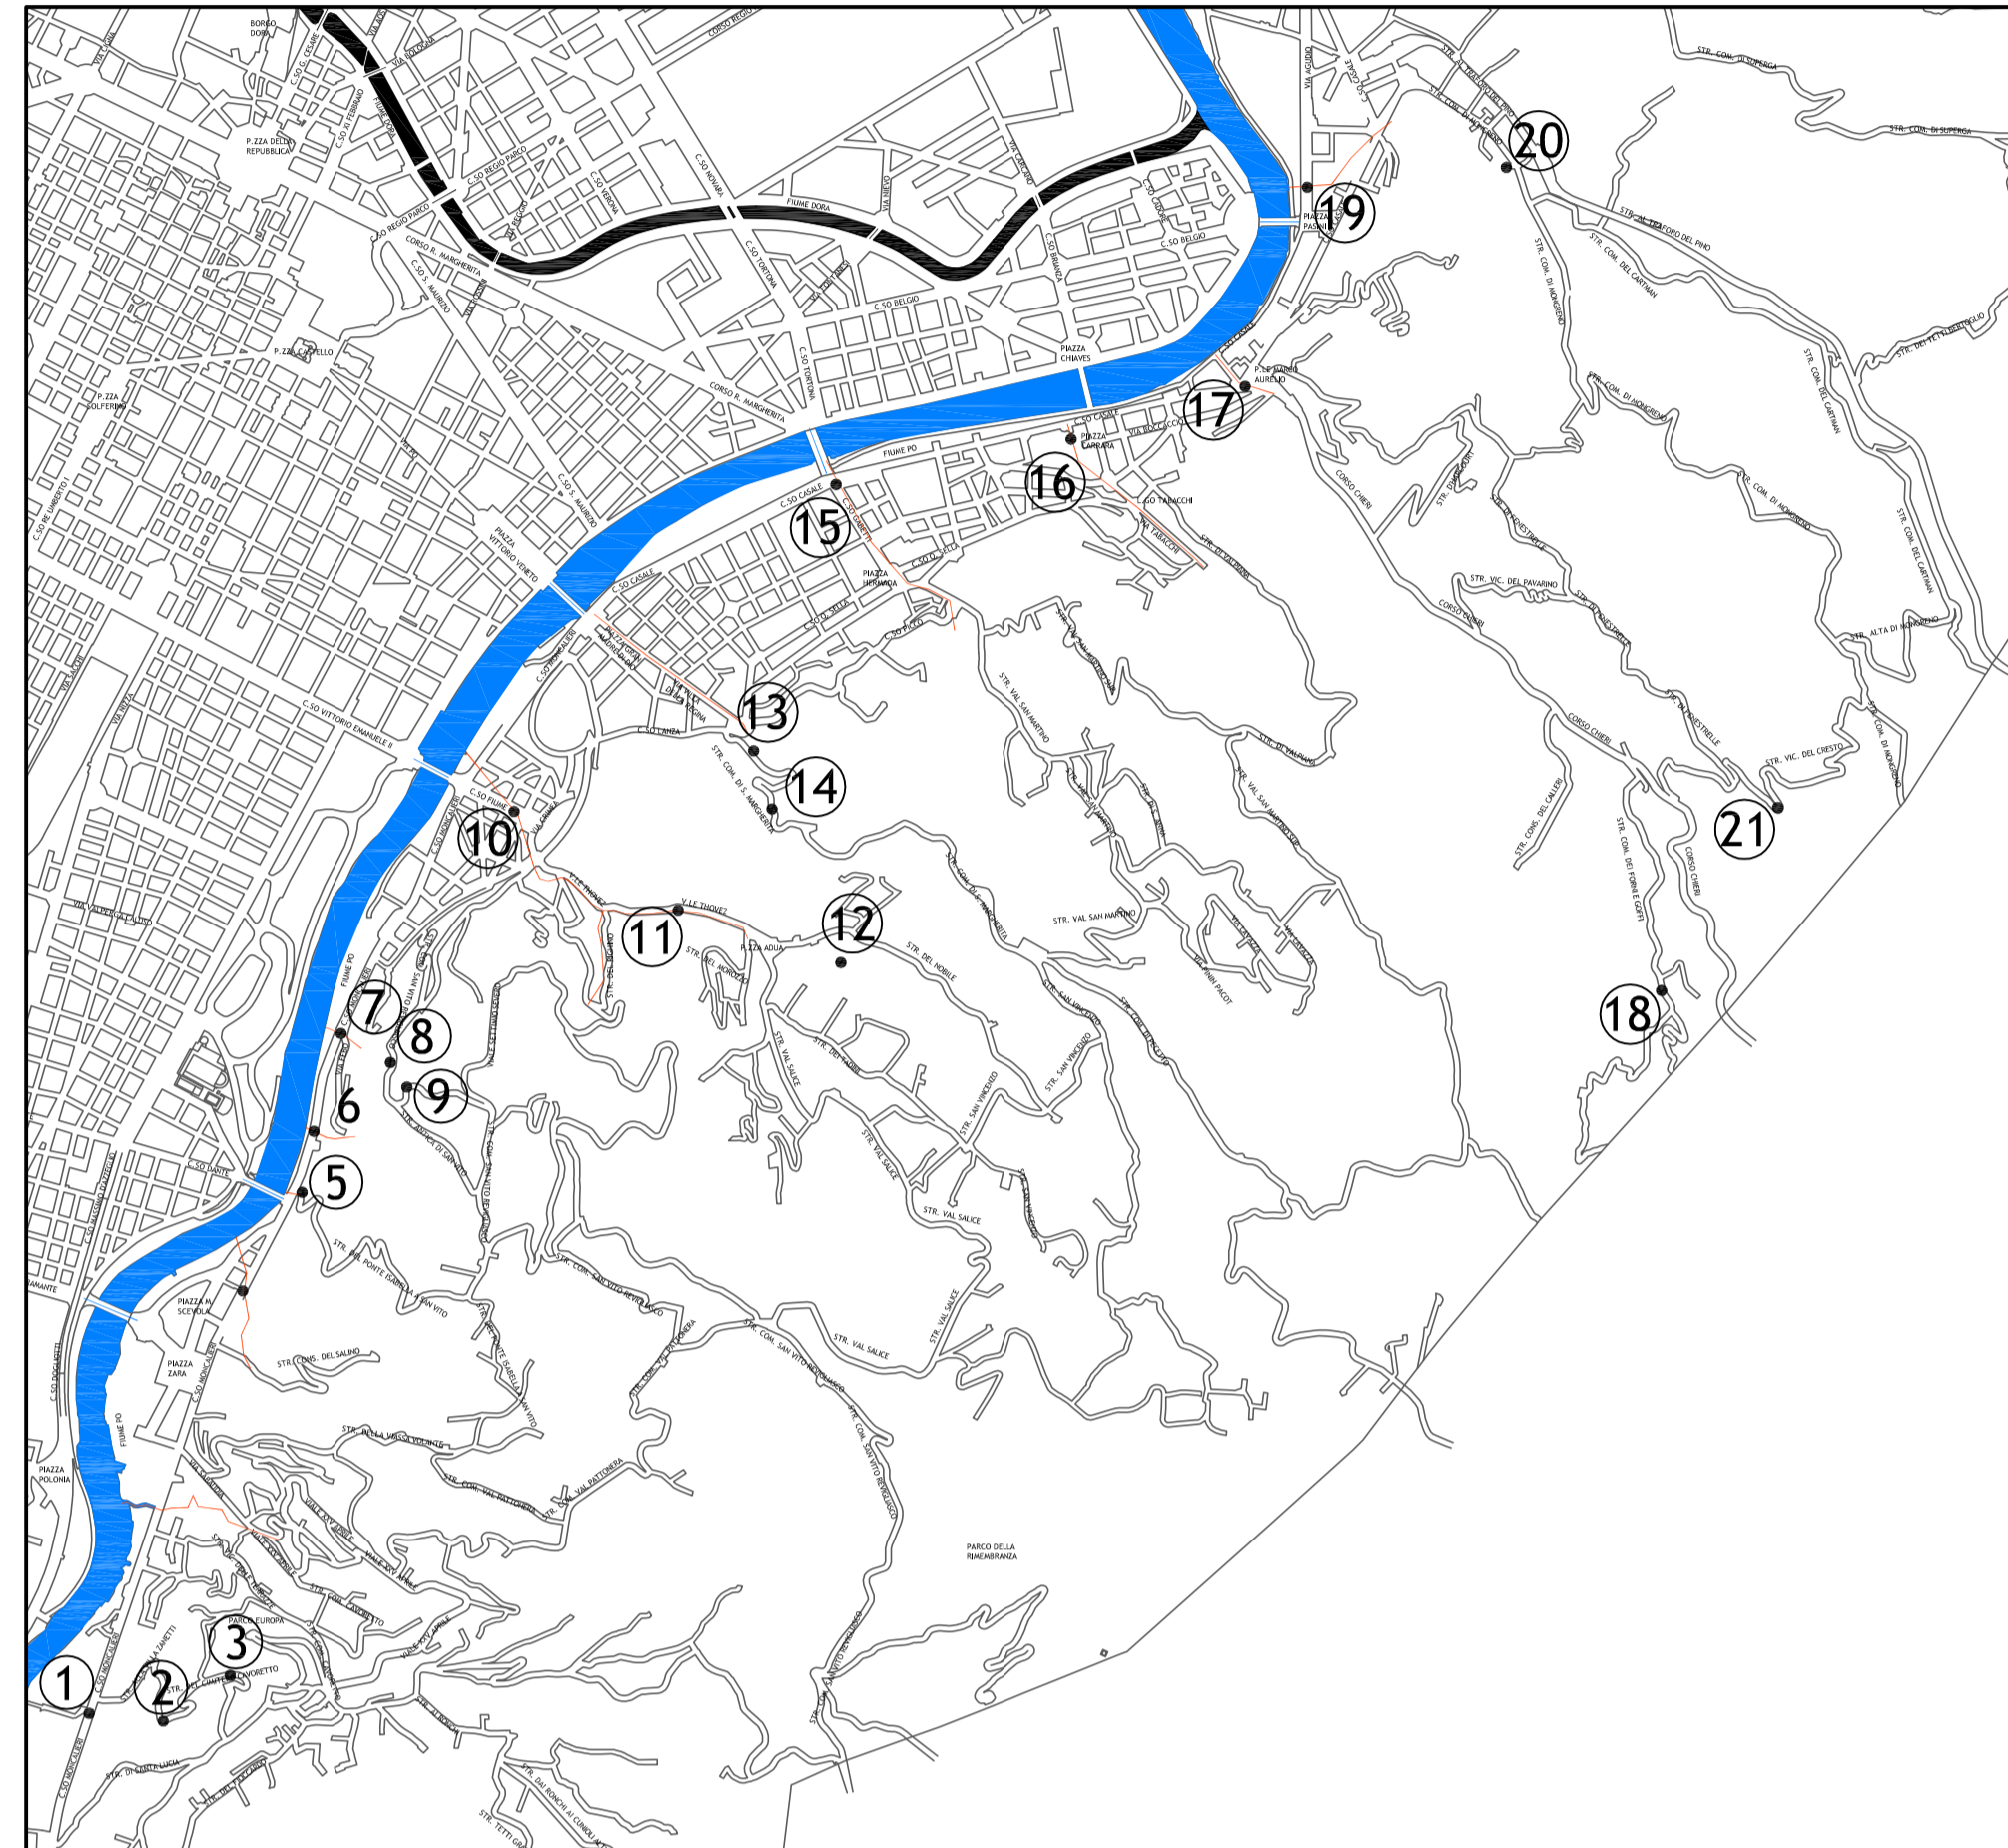

COPERTURE RIVI COLLINARI

- ①-③ RIO DEGLI ALBERONI
- ④ RIO SALENTO DEL PIGNETTO
- ⑤ RIO ISABELLA - SAN VITO
- ⑥ RIO SAN SEVERINO
- ⑦-⑧ RIO AREGG
- ⑨-⑩ RIO PARSE O DI VAL SALICE
- ⑪ RIO DEL NOBILE
- ⑫-⑬ RIO SANTA MARGHERITA
- ⑭ RIO VAL SAN MARTINO
- ⑮ RIO VAL PIANA
- ⑯-⑰ RIO REAGLE
- ⑱-⑳ RIO SASSI - MONGRENO
- ㉑ RIO MONGRENO

particolare scala alla marinara

